
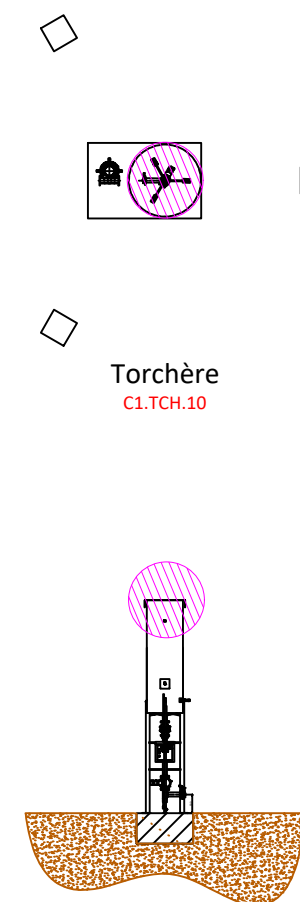
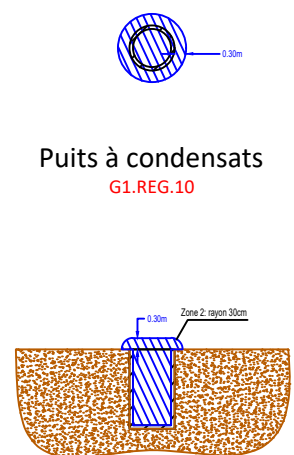
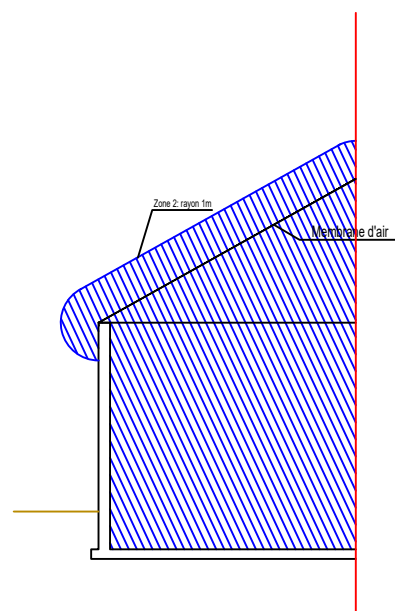


Zonage ATEX :

 Zone 1

 Zone 2

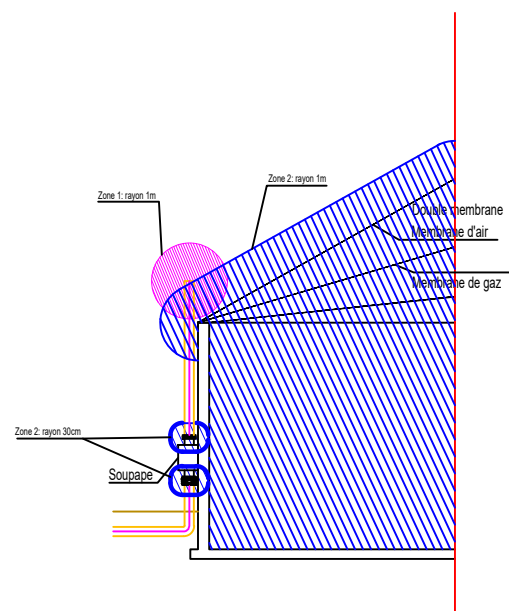

PLAN  
ATEX

Echelle  
1/200  
Revision  
0

PROJET

VGA2

Date

Désignation

Rédaction

Contrôle

Approbation

Rév.

52, Rue Paul Vaillant Couturier  
92240 MALAKOFF

Tel. : 01 57 21 34 70  
Fax : 01 57 21 34 71



2022-02-03 Naskeo - Plan Masse - Réf VGA2-PM-220203-D-ELA.dwg

A3