


MATRE D'OUVRAGE
ASSOCIATION DE SAUVEGARDE DE PROTECTION DES ANIMAUX
DE BERGERAC, DE LA DORDOGNE ET DU SUD-OUEST

Commune de BERGERAC

Construction d'un refuge SPA et d'une fourrière

Service SAUVEGARDE-PROTECTION DES ANIMAUX - BERGERAC	PLANS	APP
MAIRIE DE SUD-OUEST - BERGERAC	FACADES	ECH. 1/100
43, rue MOULIERES - 33100 BERGERAC		DATE JANV 2016

6 PROJET : bâtiments 5.6.7.8.9




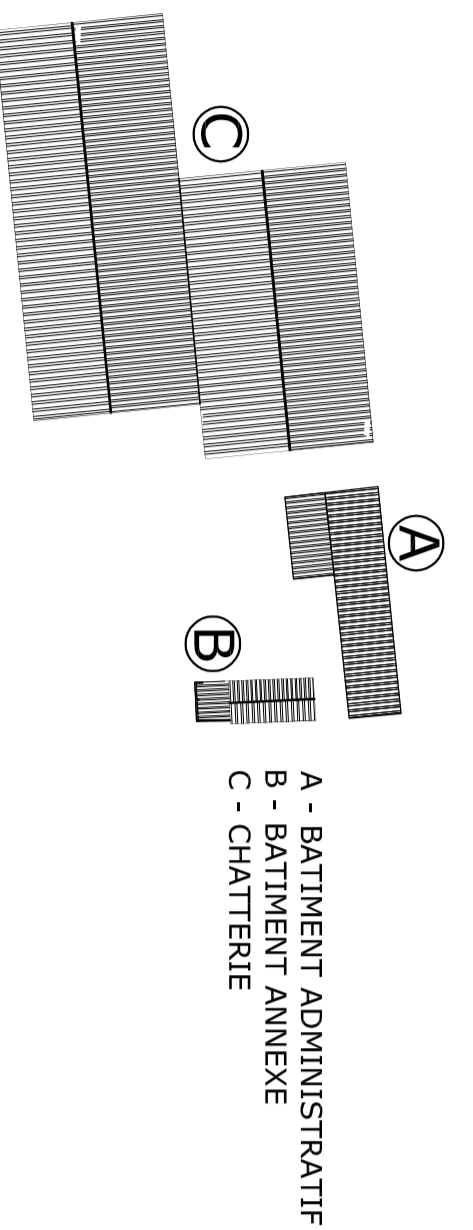


- 1 - BATIMENT CHENIL FOURRIERE
- 2 - BATIMENT CHENIL FOURRIERE
- 3 - BATIMENT CHENIL FOURRIERE
- 4 - BATIMENT CHENIL SPA
- 5 - BATIMENT CHENIL SPA
- 6 - BATIMENT CHENIL SPA
- 7 - BATIMENT SERVICE FOURRIERE et SPA
- 8 - BATIMENT CHAMBRE FROIDE
- 9 - BATIMENT CHAMBRE FROIDE

- A - BATIMENT ADMINISTRATIF
- B - BATIMENT ANNEXE
- C - CHATTERIE








5 & 6

BOX 10M²

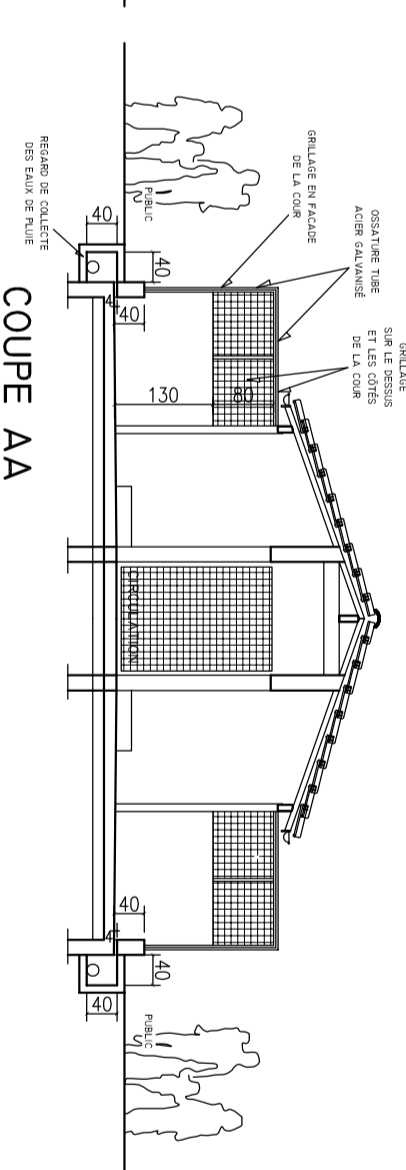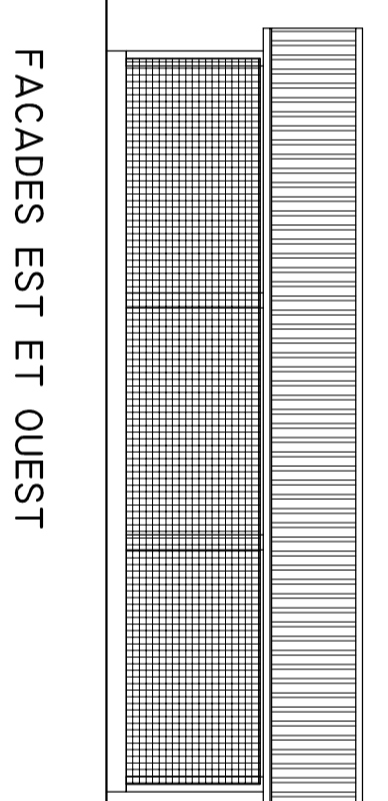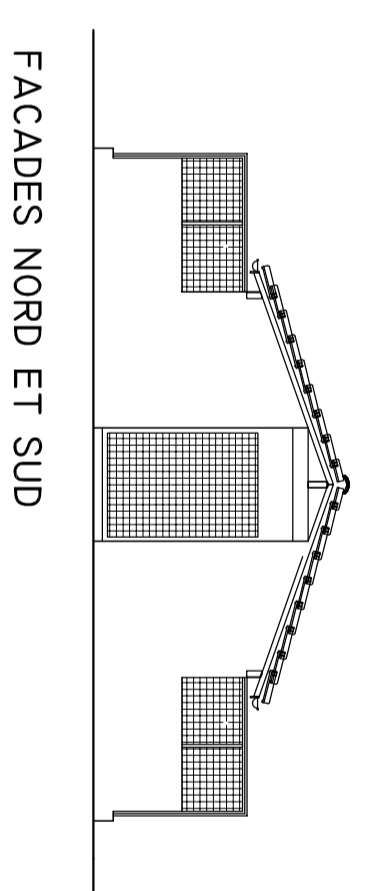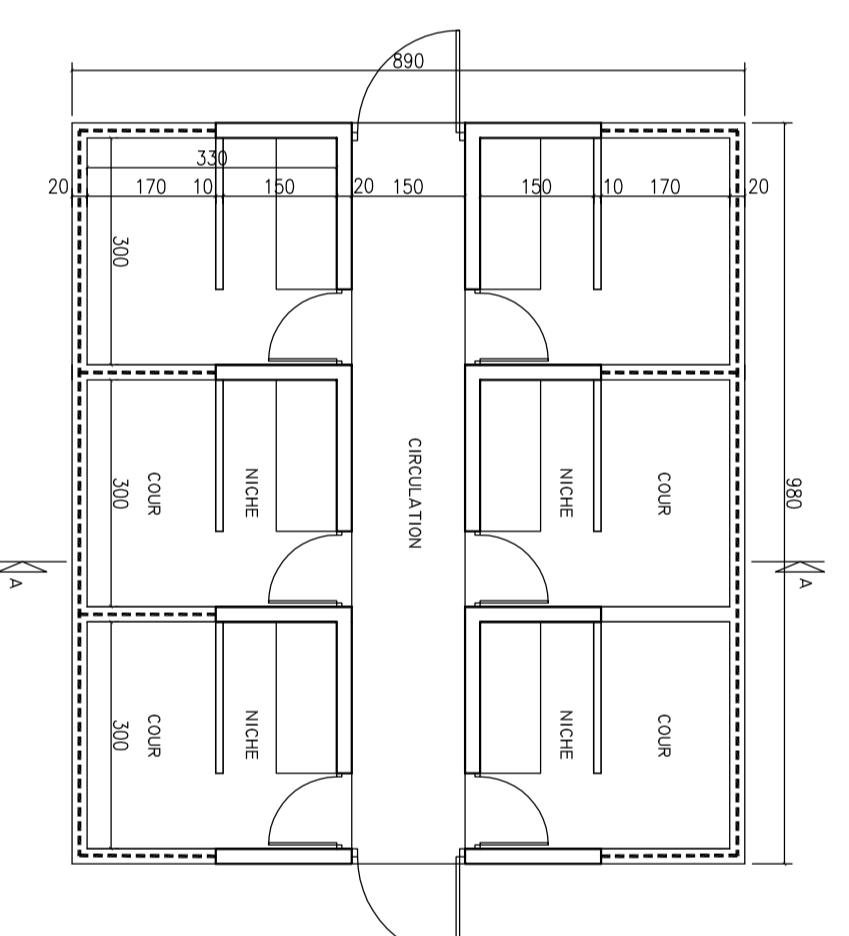





7

BOX 26.8M²

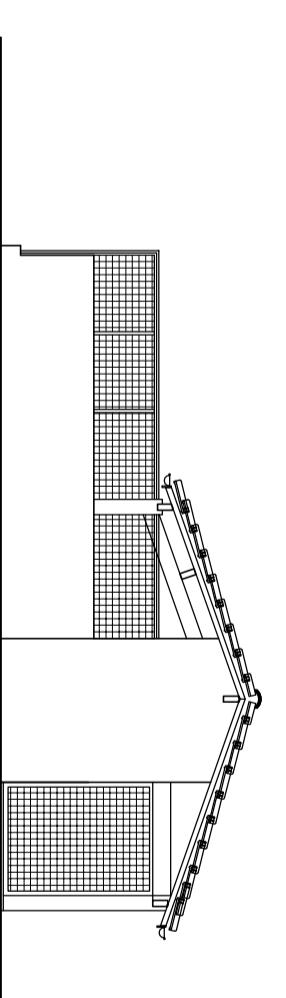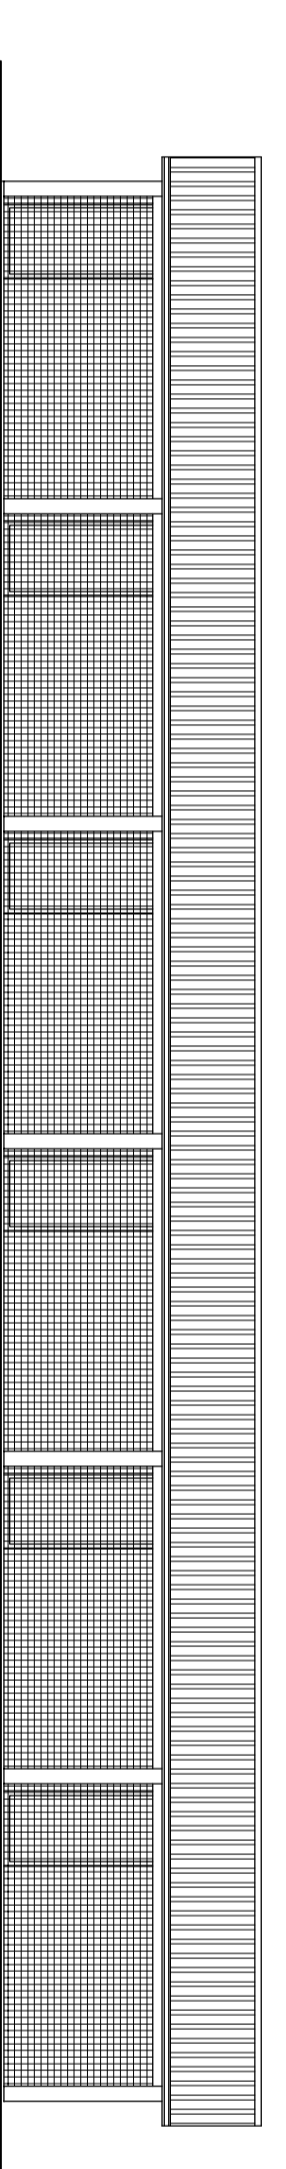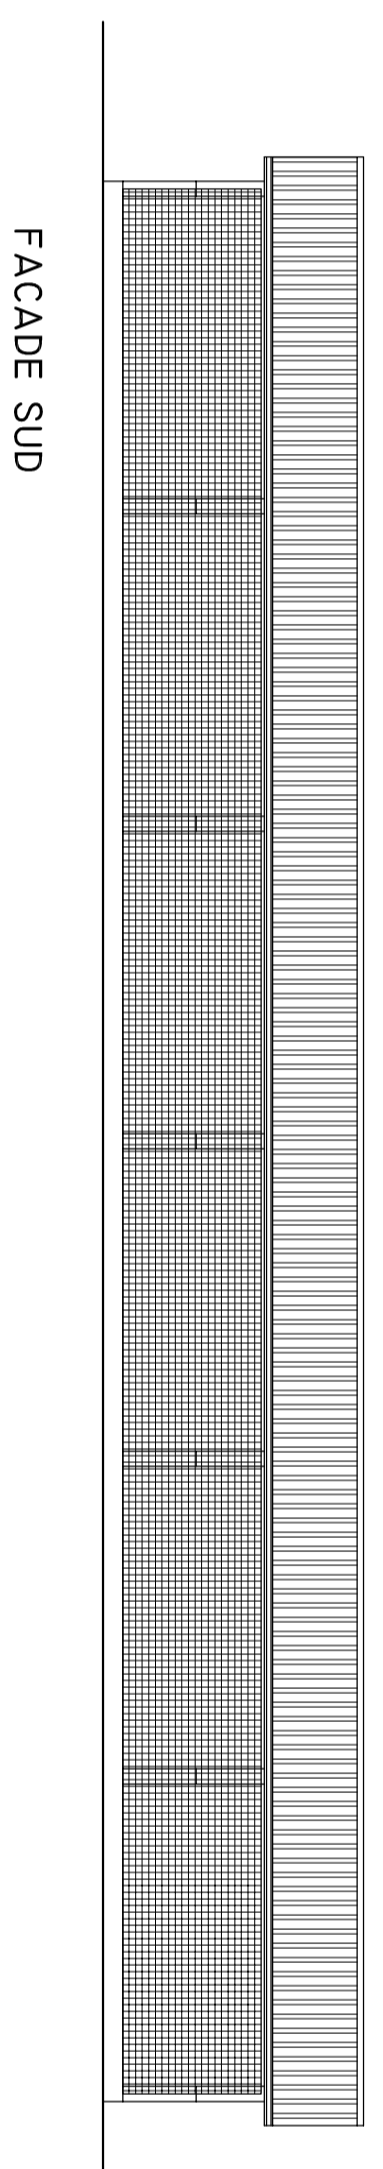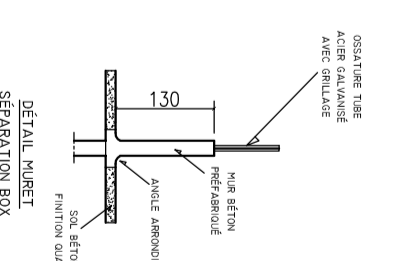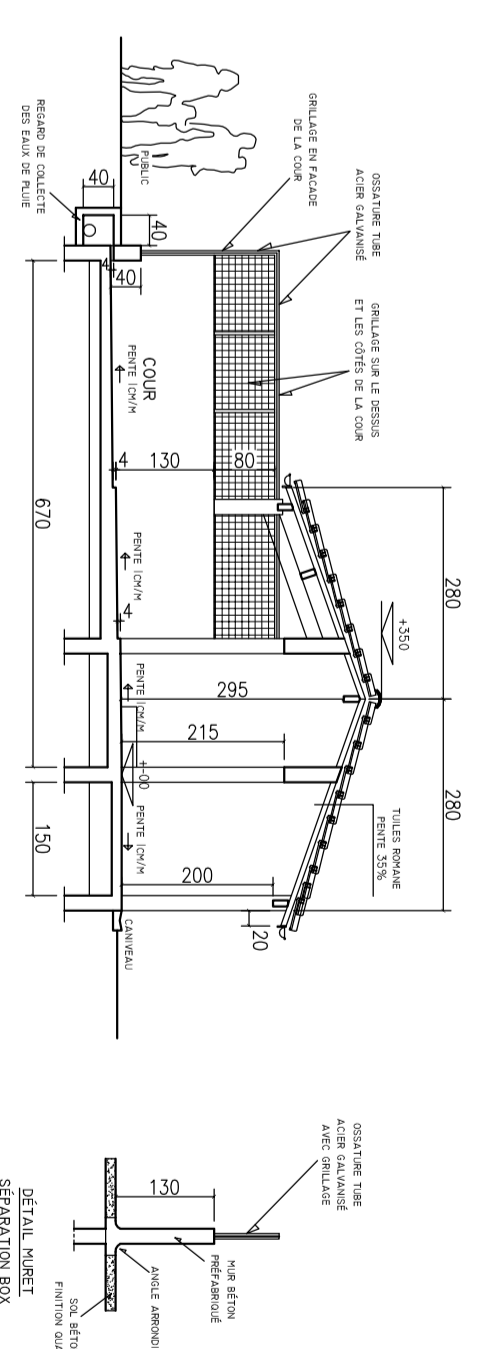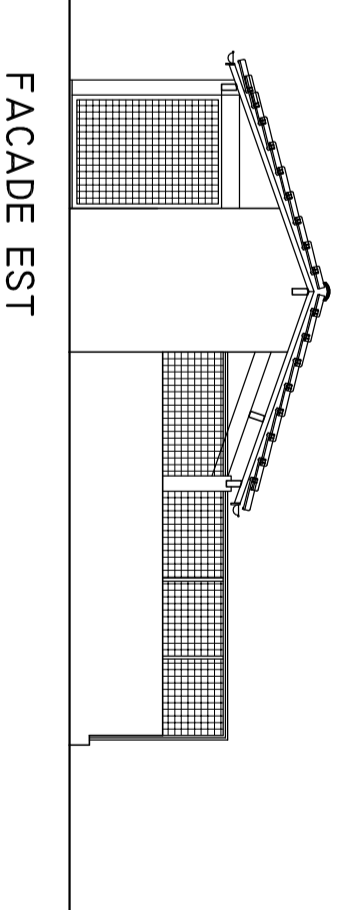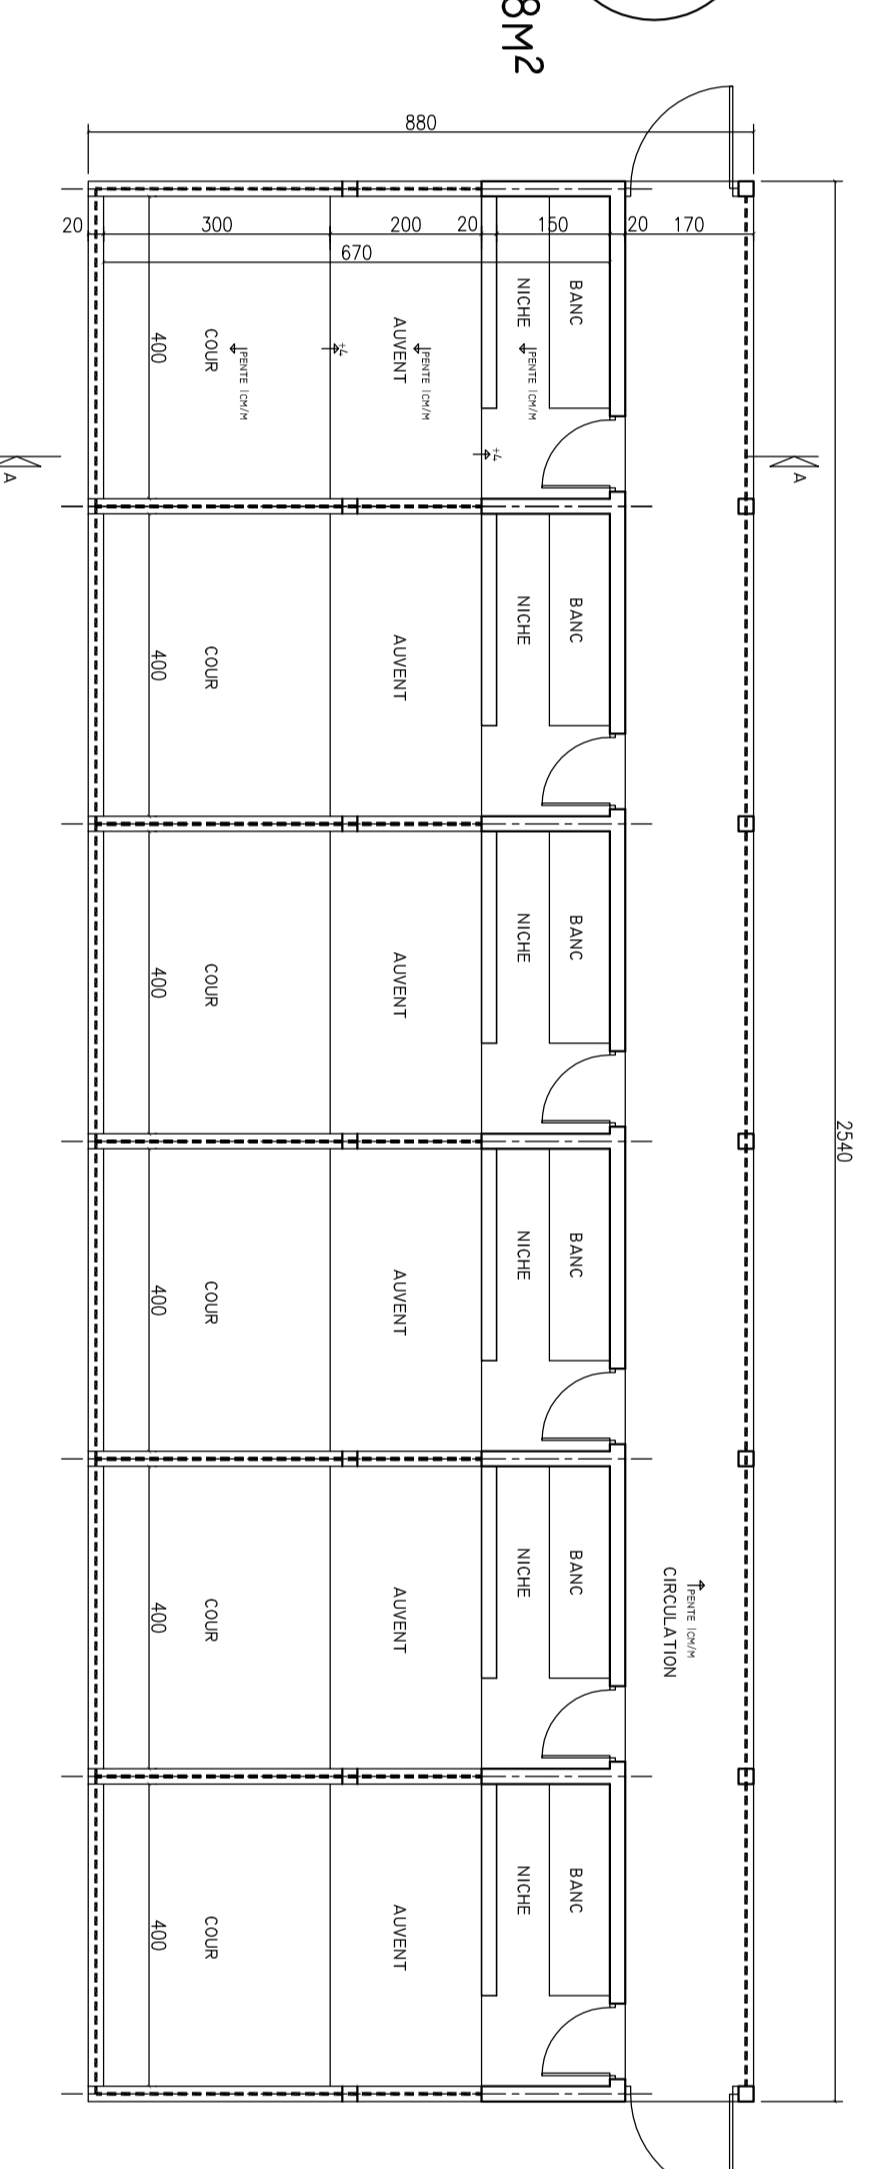


FACADE OUEST

8

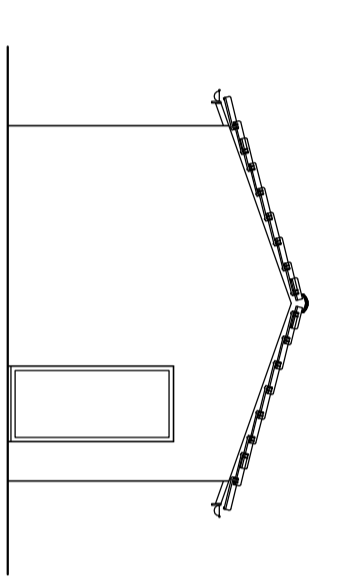
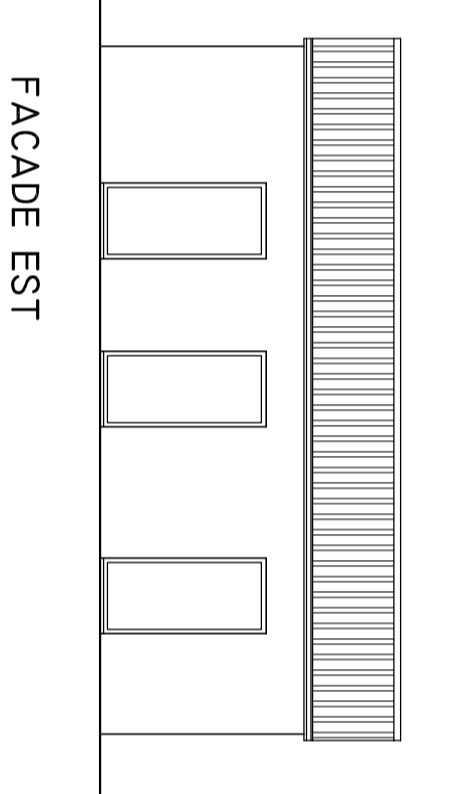
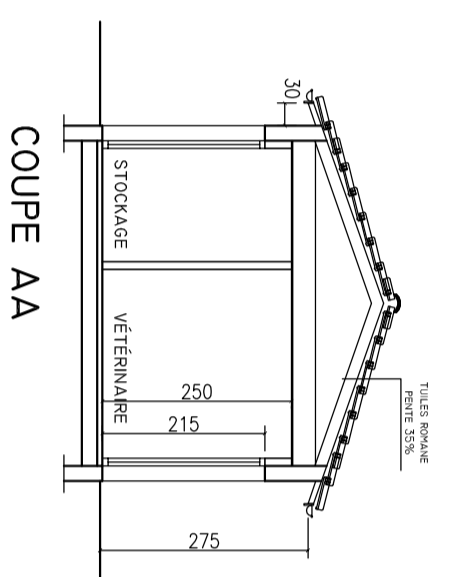
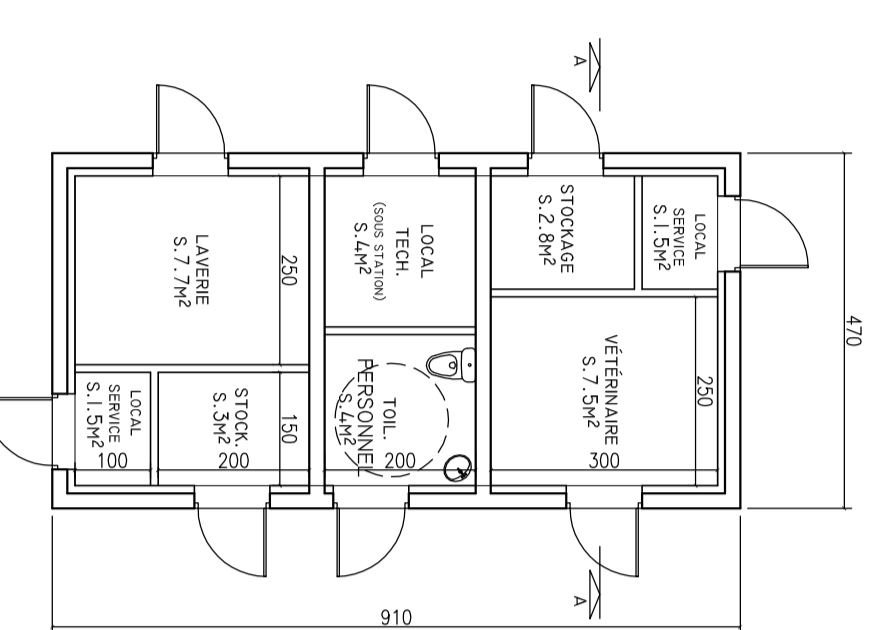


FACADES NORD ET SUD

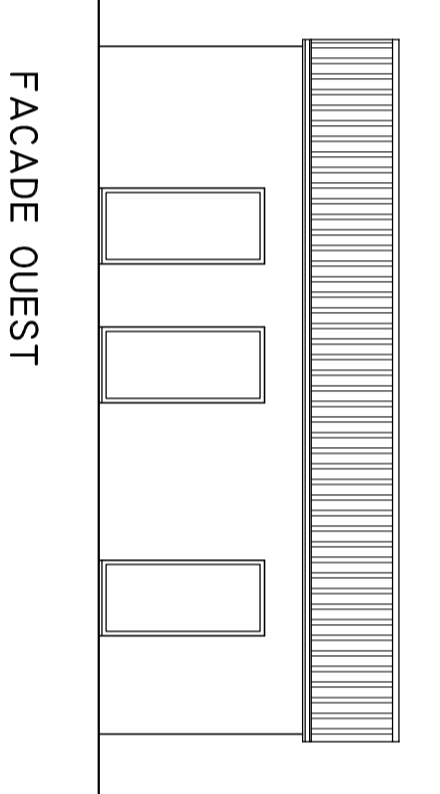


FACADE OUEST

9

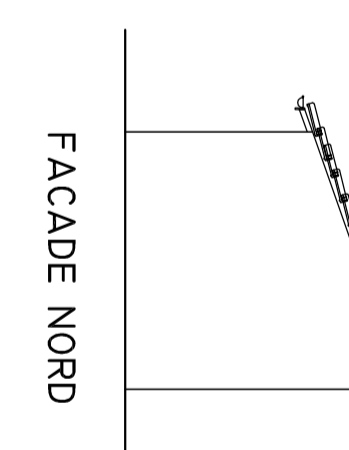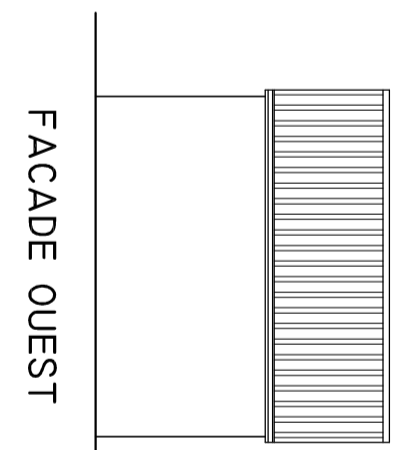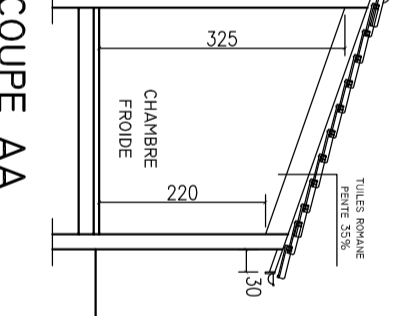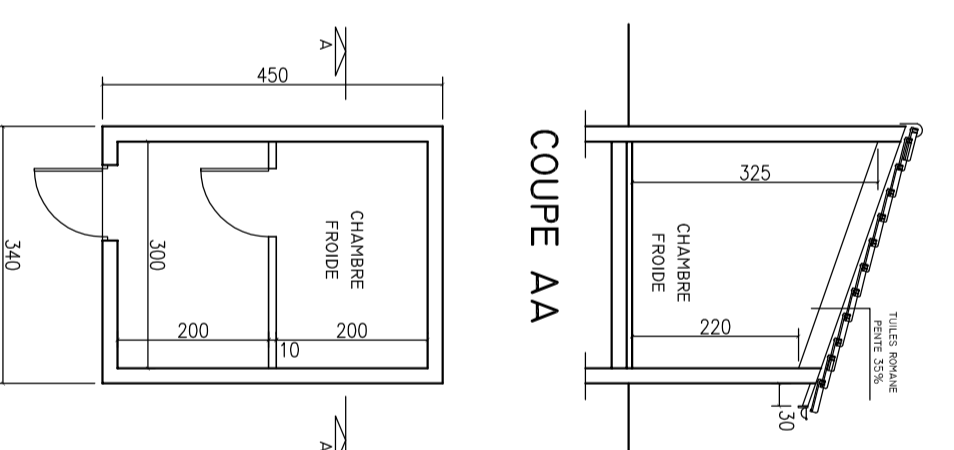

FACADE NORD

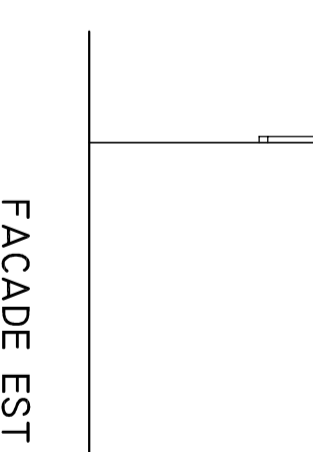

FACADE EST

BATIMENT "CHAMBRE FROIDE"