


Annexe 1

Paysage

X1.1	Plan général des plantations	1 : 1250
X1.2	Plan des plantations bocage Ouest	1 : 500
X1.3	Plan des plantations bocage Est	1 : 500
X1.4	Plan des plantations boisement Nord	1 : 500
X1.5	Plan des plantations boisement Sud	1 : 500
X1.6	Détail plantations - coupe Nord	1 : 100
X1.7	Détail plantations - coupe Sud	1 : 100
X1.8	Détail plantations - coupe Est	1 : 100
X1.9	Détail plantations - coupe Ouest	1 : 100

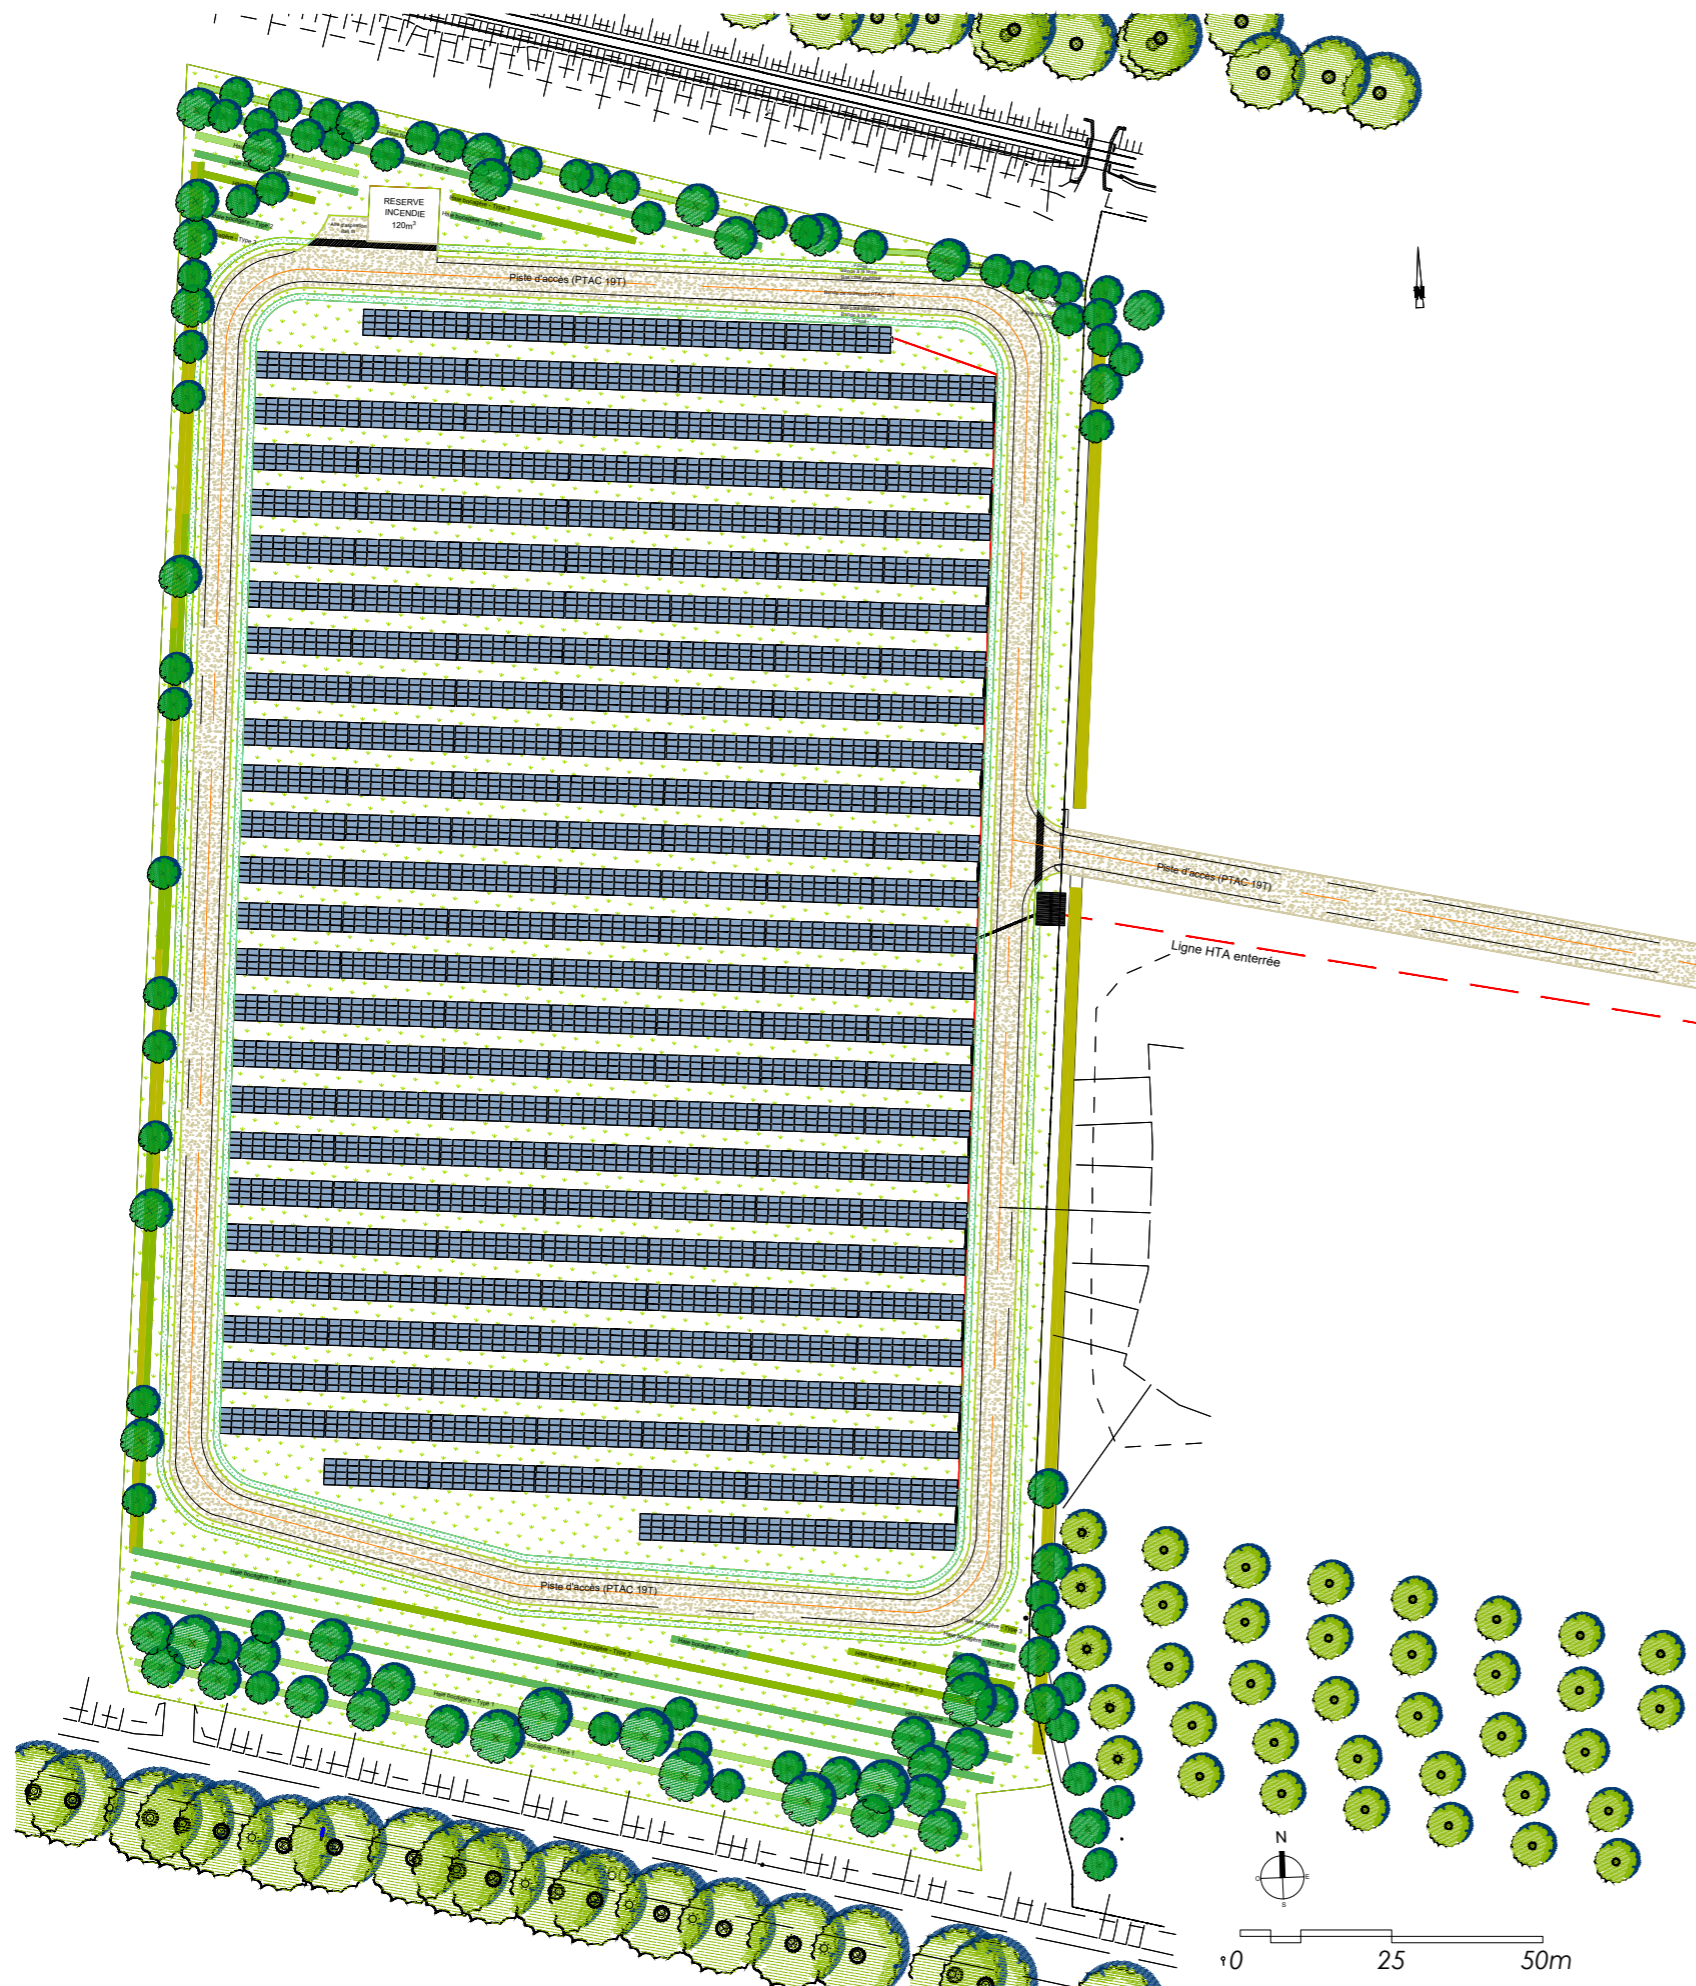

LEGENDE



Arbres existants conservés



Fosses de plantations -
Dimensions minimales 0.80 x 0.80 x 1.00m
soit 0.65m³ (depuis le terrain fini)
y compris griffage des parois, décompactage du fond
de fosse, ainsi que la protection contre les venues d'eau
de ruissellement



*Plantations arbres feuillus tiges,
formes naturelles fléchées, ou cépées*

Ligne de boisement forestier Nord - Ambiance coteau



Hauteur 4 à 8m - type 1



Hauteur 3 à 8m -type 2



Hauteur 2 à 4m -type 3

Haie bocagère semie-persistante en quinconce -
Haies bocagères Est et Ouest



Hauteur 4 à 7m - type 1



Hauteur 4 à 7m - type 2

Ligne de boisement forestier Sud - Ambiance ripisylve



Hauteur 4 à 8m - type 1



Hauteur 3 à 8m -type 2



Hauteur 2 à 4m -type 3

MAITRISE D'OUVRAGE
EDF ENR
Allée des Noisetiers, ZAC du Puy d'Or,
69760 Limonest

ARCHITECTE
GROUPE LOISIER
42 place Gambetta
33000 Bordeaux

PAYSAGISTE CONCEPTEUR
ATELIER RG
11 rue Emile Zola
33130 Bègles

ADRESSE DU TERRAIN
700 route de Bergerac, 24150 Baneuil
Parcelle 000 AI 20, AK 37 - 215 505 m²

**PARC PHOTOVOLTAÏQUE
À BANEUIL (24150)**

Plan général des plantations






06.05.22

1/1250°

X1.1








LEGENDE
Haie bocagère agricole Ouest

-  *Arbres existants conservés*
-  Fosses de plantations -
Dimensions minimales 0.80 x 0.80 x 1.00m
soit 0.65m³ (depuis le terrain fini)
y compris griffage des parois, décompactage
du fond de fosse, ainsi que la protection
contre les venues d'eau de ruissellement
-  *Plantations arbres feuillus tiges,
formes naturelles fléchées, ou cépées*
- Acer campestre - Tige 12/14
Carpinus betulus - 200/250
Corylus avellana - 200/250
Quercus ilex - 150/175
-  *Haie bocagère semie-persistante en quinconce -
Hauteur 4 à 7m - type 1*
Amelanchier canadensis 100/125 - 1u/1,25ml - 15%
Carpinus betulus 200/250 - 1u/1,25ml - 30%
Ligustrum vulgare 60/80 - 1u/1,25ml - 30%
Quercus ilex 175/200 - 1u/1,25ml - 10%
Rhamnus frangula 60/80 - 1u/1,25ml - 15%
-  *Haie bocagère semie-persistante en quinconce
Hauteur 4 à 7m - type 2*
Carpinus betulus 200/250 - 1u/1,25ml - 20%
Ligustrum vulgare 60/80 - 1u/1,25ml - 20%
Quercus ilex 175/200 - 1u/1,25ml - 10%
Prunus mahaleb 125/150 - 1u/1,25ml - 15%
Sambucus nigra - 60/80 - 1u/1,25ml - 15%
Viburnum tinus 60/80 - 1u/1,25ml - 20%

MAITRISE D'OUVRAGE EDF ENR Allée des Noisetiers, ZAC du Puy d'Or, 69760 Limonest	ARCHITECTE GROUPE LOISIER 42 place Gambetta 33000 Bordeaux	PAYSAGISTE CONCEPTEUR ATELIER RG 11 rue Emile Zola 33130 Bègles	ADRESSE DU TERRAIN 700 route de Bergerac, 24150 Baneuil Parcelle 000 Al 20, AK 37 - 215 505 m ²	PARC PHOTOVOLTAÏQUE À BANEUIL (24150)	Plan plantations Bocage Ouest	06.05.22 1/500°	X1.2
--	--	---	---	--	--	------------------------	-------------



LEGENDE
Haie bocagère agricole Est

-  *Arbres existants conservés*
-  Fosses de plantations -
Dimensions minimales 0.80 x 0.80 x 1.00m
soit 0.65m³ (depuis le terrain fini)
y compris griffage des parois, décompactage
du fond de fosse, ainsi que la protection
contre les venues d'eau de ruissellement
-  *Plantations arbres feuillus tiges,
formes naturelles fléchées, ou cépées*
- Acer campestre - Tige 12/14
Carpinus betulus - 200/250
Corylus avellana - 200/250
Quercus ilex - 150/175
Sorbus aucuparia - Tige 12/14
-  *Haie bocagère semie-persistante en quinconce -
Hauteur 4 à 7m - type 1*
Amelanchier canadensis 100/125 - 1u/1,25ml - 15%
Carpinus betulus 200/250 - 1u/1,25ml - 30%
Ligustrum vulgare 60/80 - 1u/1,25ml - 30%
Quercus ilex 175/200 - 1u/1,25ml - 10%
Rhamnus frangula 60/80 - 1u/1,25ml - 15%
-  *Haie bocagère semie-persistante en quinconce
Hauteur 4 à 7m - type 2*
Carpinus betulus 200/250 - 1u/1,25ml - 20%
Ligustrum vulgare 60/80 - 1u/1,25ml - 20%
Quercus ilex 175/200 - 1u/1,25ml - 10%
Prunus mahaleb 125/150 - 1u/1,25ml - 15%
Sambucus nigra - 60/80 - 1u/1,25ml - 15%
Viburnum tinus 60/80 - 1u/1,25ml - 20%

MAITRISE D'OUVRAGE EDF ENR Allée des Noisetiers, ZAC du Puy d'Or, 69760 Limonest	ARCHITECTE GROUPE LOISIER 42 place Gambetta 33000 Bordeaux	PAYSAGISTE CONCEPTEUR ATELIER RG 11 rue Emile Zola 33130 Bègles	ADRESSE DU TERRAIN 700 route de Bergerac, 24150 Baneuil Parcelle 000 Al 20, AK 37 - 215 505 m ²	PARC PHOTOVOLTAÏQUE À BANEUIL (24150)	Plans plantations Bocage Est	06.05.2022	X1.3
						1/500°	

LEGENDE
Boisement forestier Nord
Ambiance du coteau

Arbres existants conservés



Fosses de plantations -
 Dimensions minimales 0.80 x 0.80 x 1.00m
 soit 0.65m³ (depuis le terrain fini)
 y compris griffage des parois, décompactage du fond
 de fosse, ainsi que la protection contre les venues d'eau
 de ruissellement



*Plantations arbres feuillus tiges,
 formes naturelles fléchées, ou cépées*



Quercus pubescens - Tige 12/14
 Carpinus betulus - 200/250
 Quercus ilex - 150/175
 Prunus mahaleb 125/150

Ligne de boisement forestier
 Hauteur 4 à 8m - type 1



Carpinus betulus 100/125 - 1u/1ml - 50%
 Ligustrum vulgare 80/100 - 1u/1ml - 25%
 Viburnum lantana 60/80 - 1u/1ml - 25%

Ligne de boisement forestier -
 Hauteur 3 à 8m -type 2




Carpinus betulus 100/125 - 1u/1ml - 30%
 Crataegus monogyna 100/125 - 1u/1ml - 10%
 Viburnum tinus 60/80 - 1u/1ml - 20%
 Prunus mahaleb 125/150 - 1u/1ml - 20%
 Sambucus nigra - 60/80 - 1u/1ml - 20%


Ligne de boisement forestier
 Hauteur 2 à 4m -type 3




Viburnum tinus 60/80 - 1u/1ml - 30%
 Viburnum lantana 60/80 - 1u/1ml - 20%
 Cornus sanguinea 60/80 - 1u/1ml - 20%
 Sambucus nigra - 60/80 - 1u/1ml - 20%
 Punus spinosa - 80/100 1u/1ml - 10%

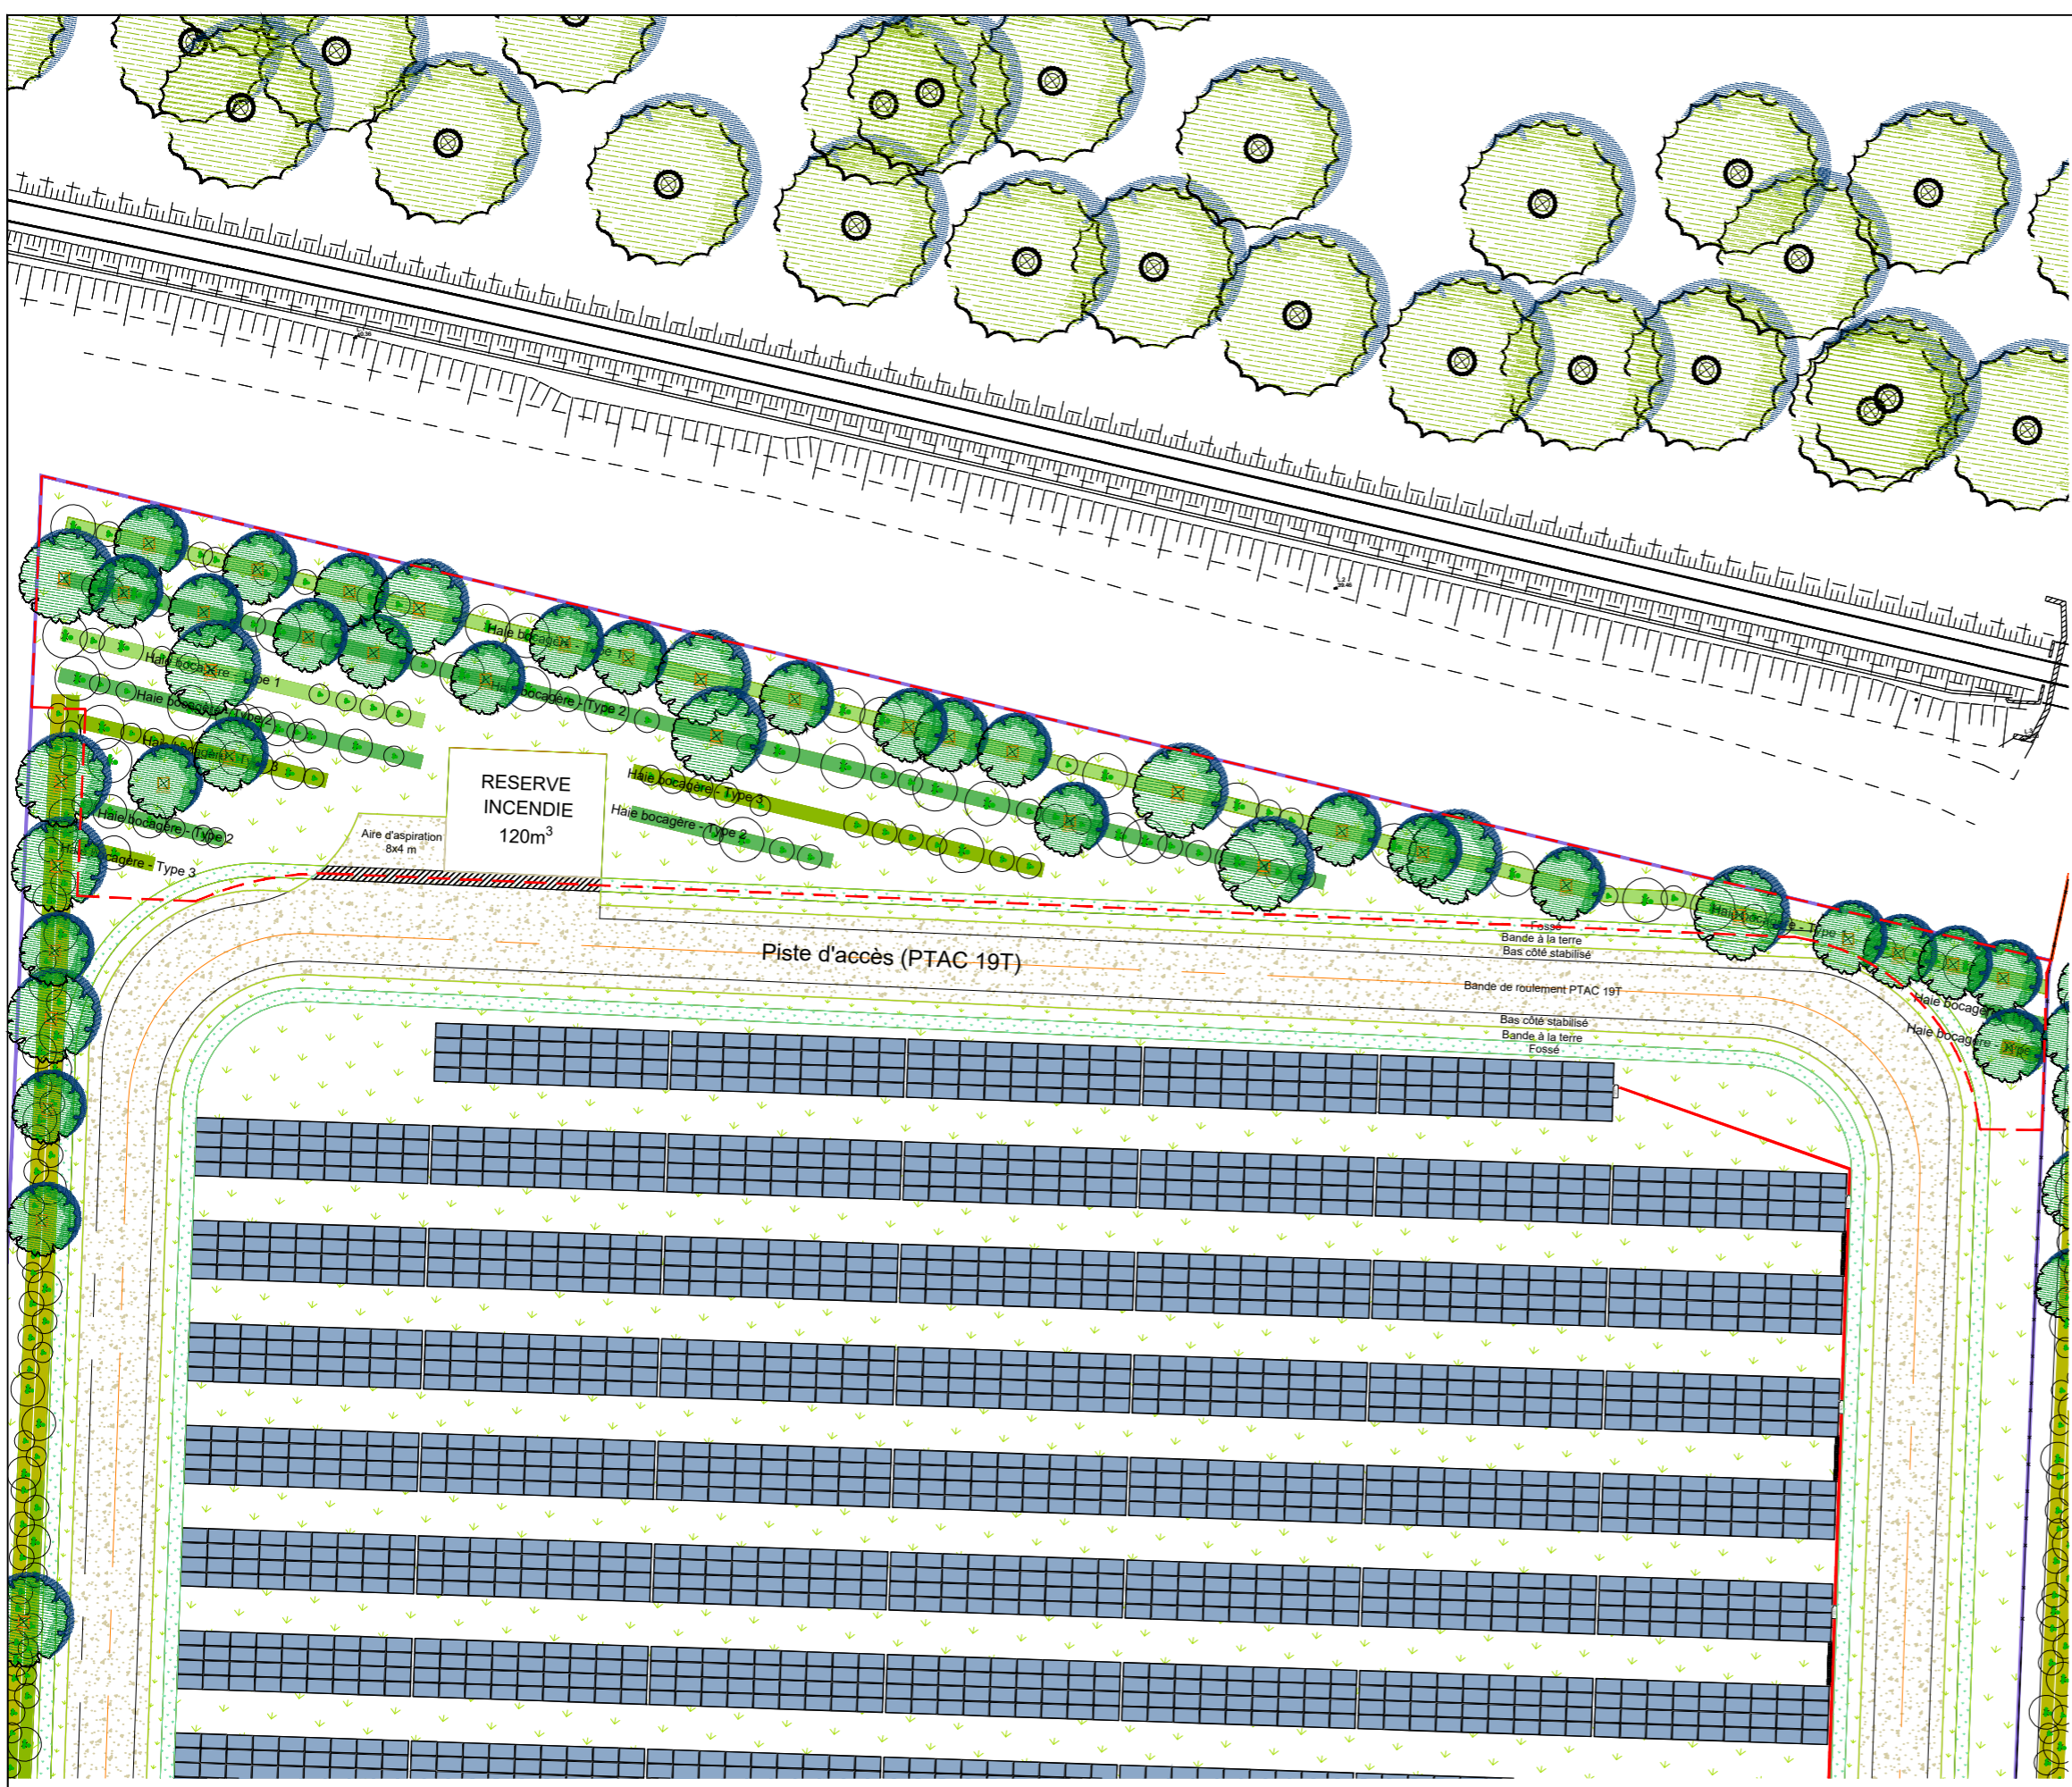

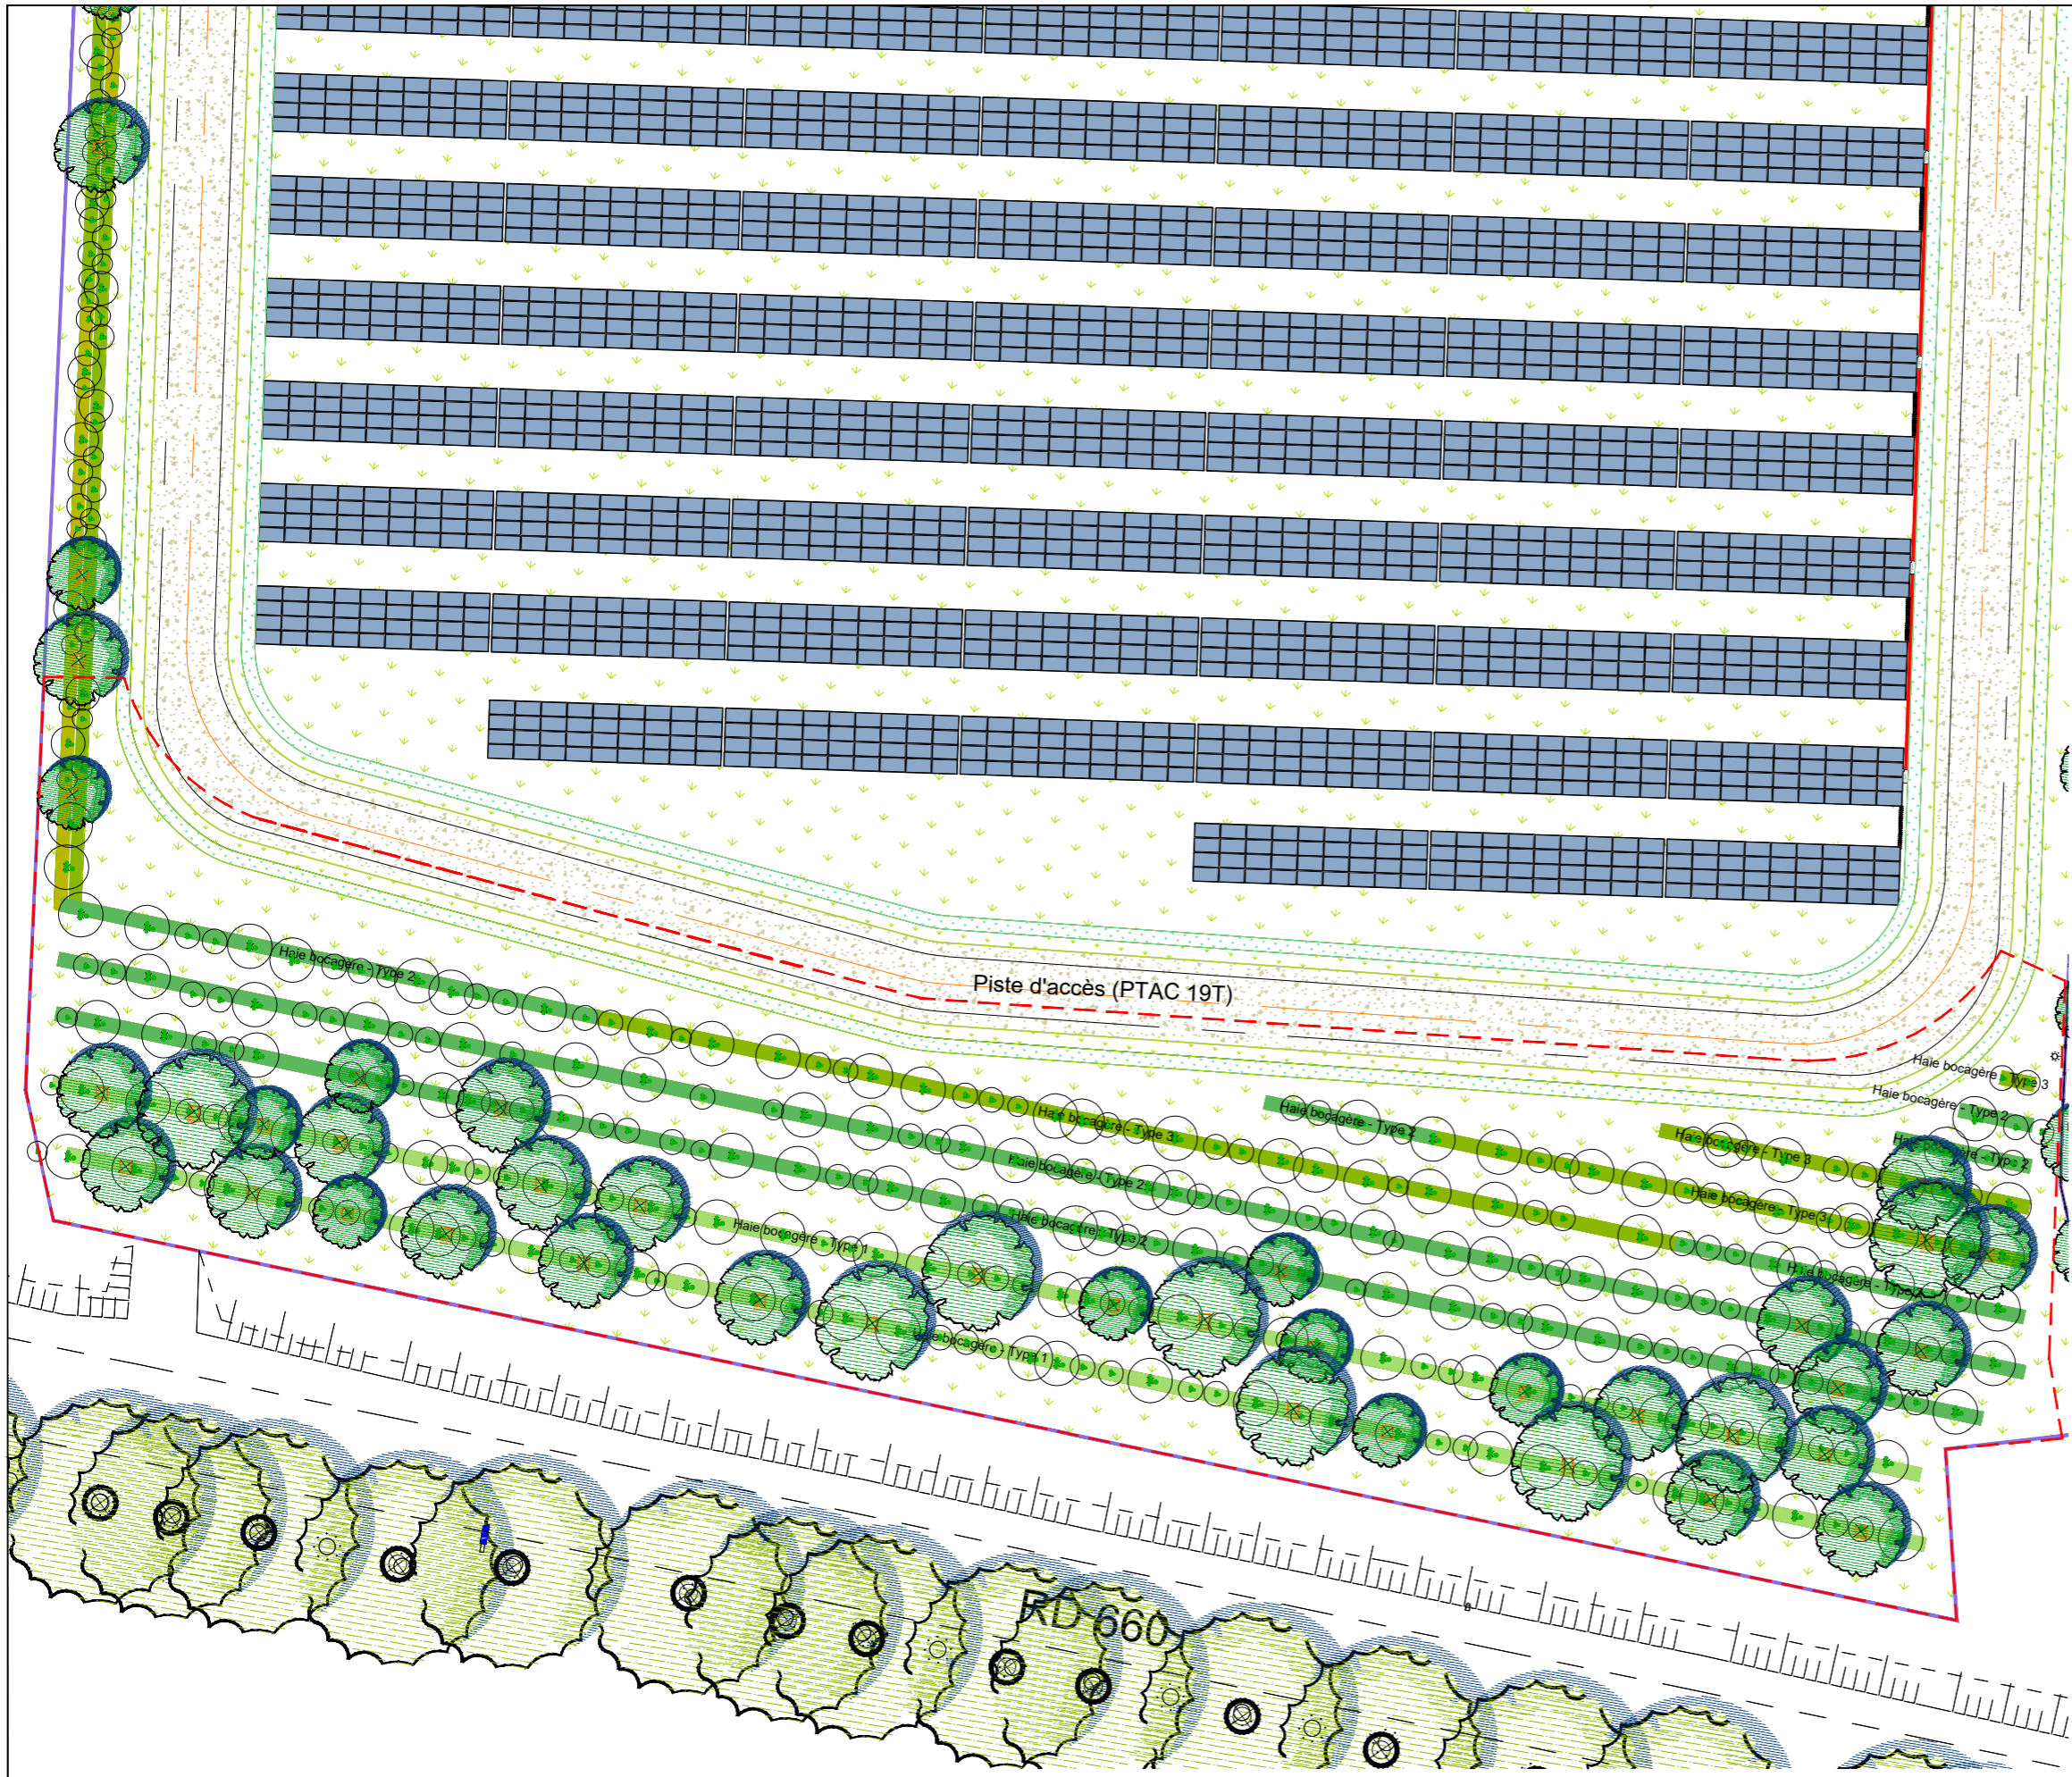

MAITRISE D'OUVRAGE EDF ENR Allée des Noisetiers, ZAC du Puy d'Or, 69760 Limonest	ARCHITECTE GROUPE LOISIER 42 place Gambetta 33000 Bordeaux	PAYSAGISTE CONCEPTEUR ATELIER RG 11 rue Emile Zola 33130 Bègles	ADRESSE DU TERRAIN 700 route de Bergerac, 24150 Baneuil Parcelle 000 Al 20, AK 37 - 215 505 m ²	PARC PHOTOVOLTAÏQUE À BANEUIL (24150)	Plan plantations Boisement Nord	06.05.22	X1.4
						1/500°	




LEGENDE
Boisement Sud
Ambiance ripisylve


-  *Arbres existants conservés*


-  Fosses de plantations -
 Dimensions minimales 0.80 x 0.80 x 1.00m
 soit 0.65m³ (depuis le terrain fini)
 y compris griffage des parois, décompactage
 du fond de fosse, ainsi que la protection
 contre les venues d'eau de ruissellement

-  *Plantations arbres feuillus tiges,
 formes naturelles fléchées, ou cépées*



- Fraxinus excelsior - Tige 12/14
 Prunus avium - 200/250
 Corylus avellana - 200/250
 Quercus robur - Tige 12/14

-  Ligne de boisement ripisylve
Hauteur 4 à 8m - type 1
 Carpinus betulus 200/250 - 1u/1ml - 30%
 Ligustrum vulgare 60/80 - 1u/1ml - 25%
 Salix triandra 100/125 - 1u/1ml - 25%
 Sambucus nigra - 60/80 - 1u/1ml - 20%


-  Ligne de boisement ripisylve
Hauteur 3 à 8m -type 2
 Prunus padus 100/125 - 1u/1ml - 30%
 Viburnum tinus 60/80 - 1u/1ml - 20%
 Ligustrum vulgare 60/80 - 1u/1,25ml - 30%
 Sambucus nigra - 60/80 - 1u/1ml - 20%

-  Ligne de boisement ripisylve
Hauteur 2 à 4m -type 3
 Viburnum tinus 60/80 - 1u/1ml - 20%
 Ligustrum vulgare 60/80 - 1u/1,25ml - 30%
 Rhamnus frangula 60/80 - 1u/1,25ml - 20%
 Punus spinosa - 80/100 1u/1ml - 10%
 Sambucus nigra - 60/80 - 1u/1ml - 20%



MAITRISE D'OUVRAGE EDF ENR Allée des Noisetiers, ZAC du Puy d'Or, 69760 Limonest	ARCHITECTE GROUPE LOISIER 42 place Gambetta 33000 Bordeaux	PAYSAGISTE CONCEPTEUR ATELIER RG 11 rue Emile Zola 33130 Bègles	ADRESSE DU TERRAIN 700 route de Bergerac, 24150 Baneuil Parcelle 000 Al 20, AK 37 - 215 505 m ²	PARC PHOTOVOLTAÏQUE À BANEUIL (24150)	Plan plantations Boisement Sud	06.05.22 <hr/> 1/500°	X1.5
--	--	---	---	--	---	--------------------------	-------------

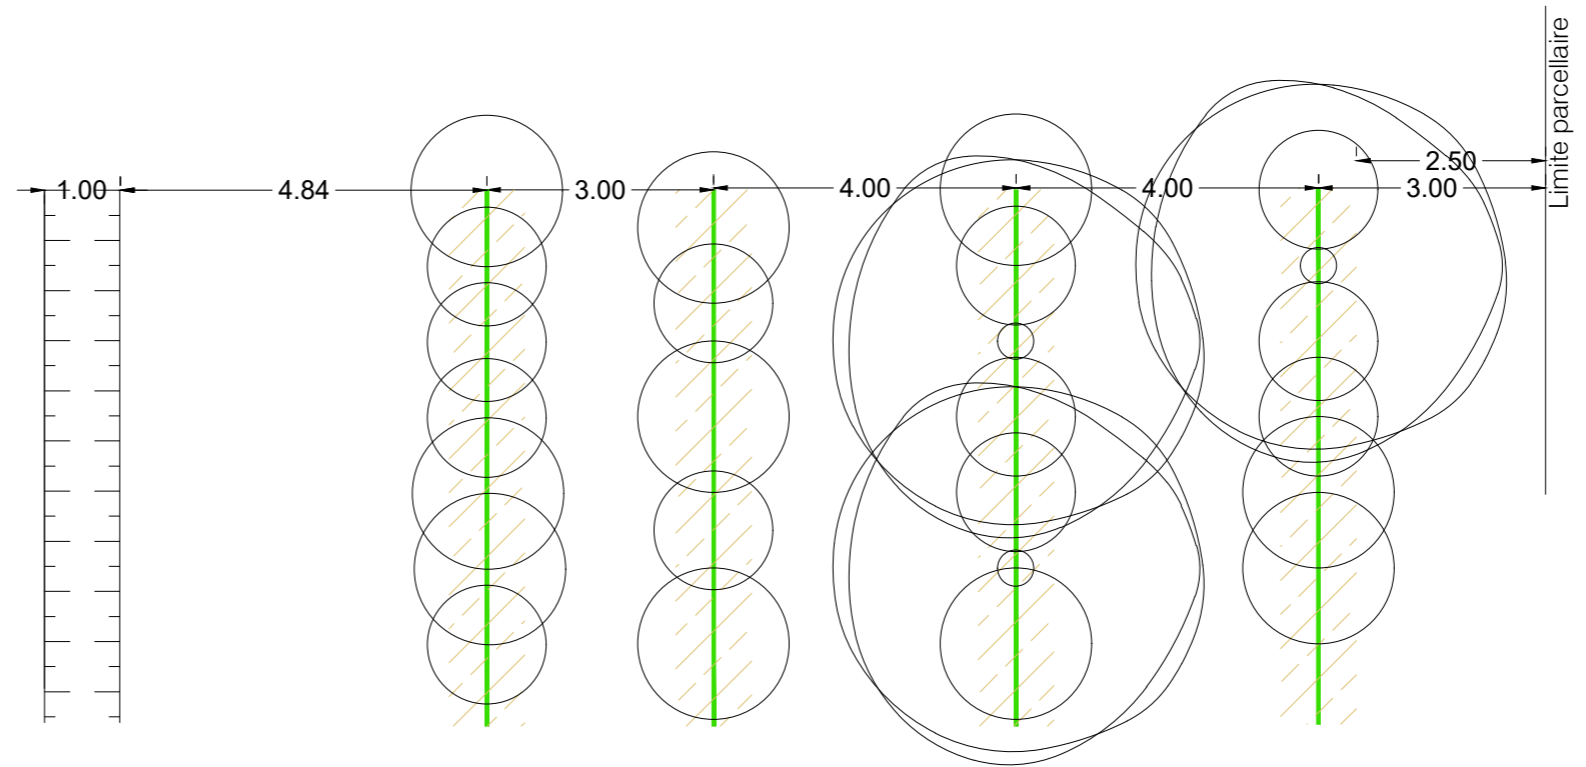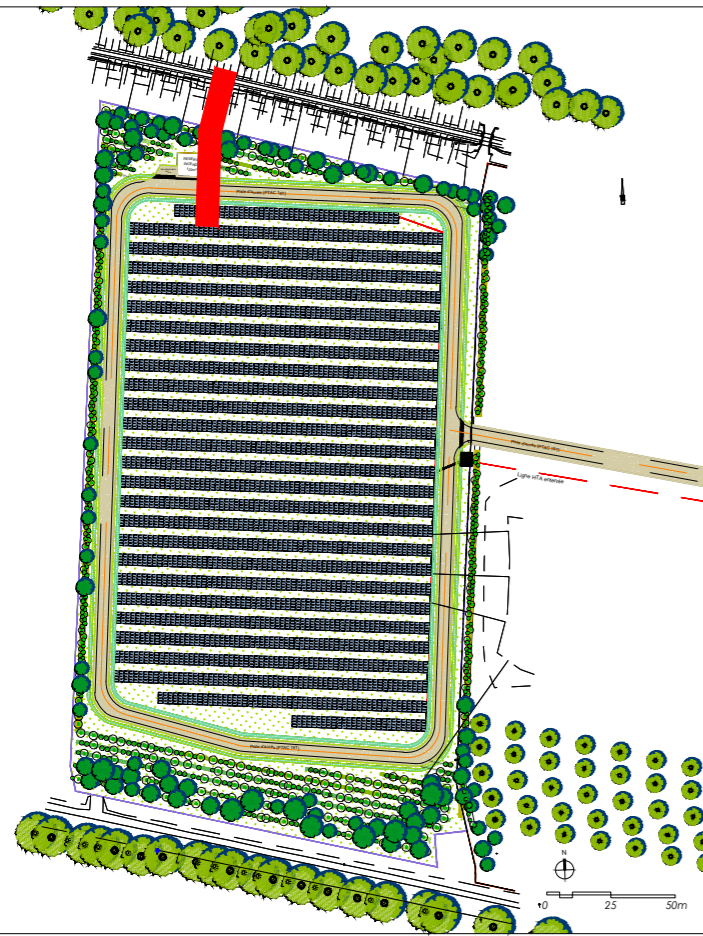


Plan de repérage

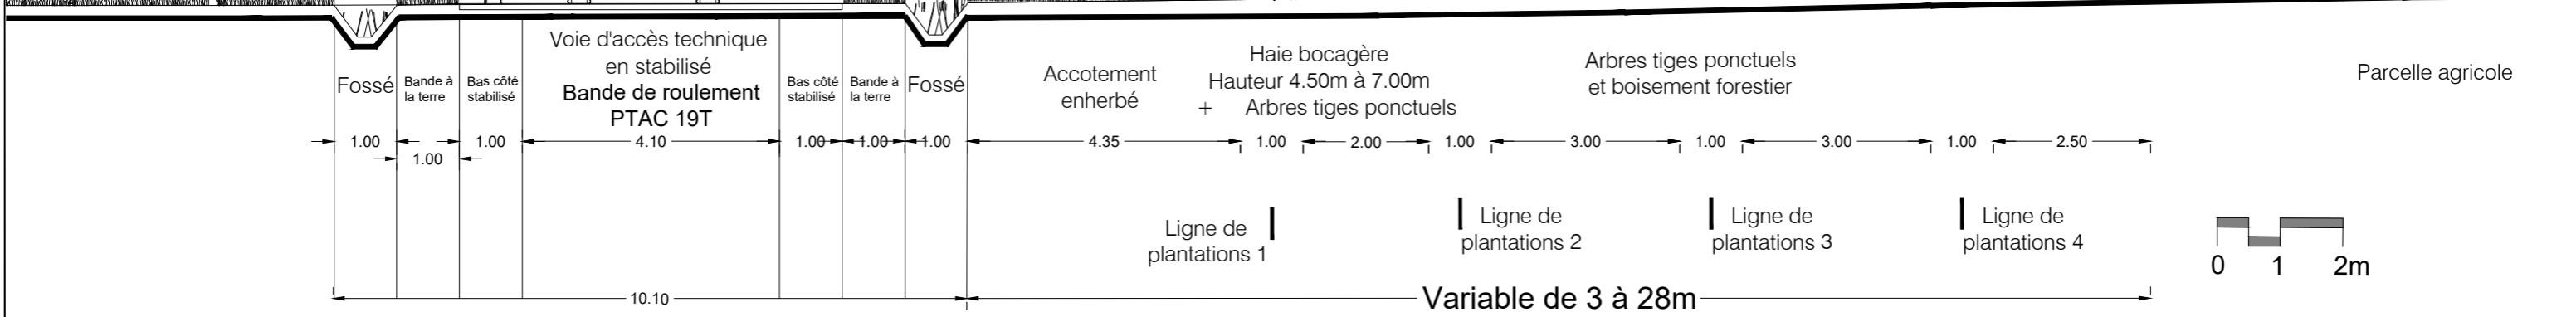

MAITRISE D'OUVRAGE EDF ENR Allée des Noisetiers, ZAC du Puy d'Or, 69760 Limonest	ARCHITECTE GROUPE LOISIER 42 place Gambetta 33000 Bordeaux	PAYSAGISTE CONCEPTEUR ATELIER RG 11 rue Emile Zola 33130 Bègles	ADRESSE DU TERRAIN 700 route de Bergerac, 24150 Baneuil Parcelle 000 AI 20, AK 37 - 215 505 m ²	PARC PHOTOVOLTAÏQUE À BANEUIL (24150)	Détails plantations Coupe Nord	06.05.22 1/100°	X1.6
--	--	---	---	--	---	--------------------	-------------

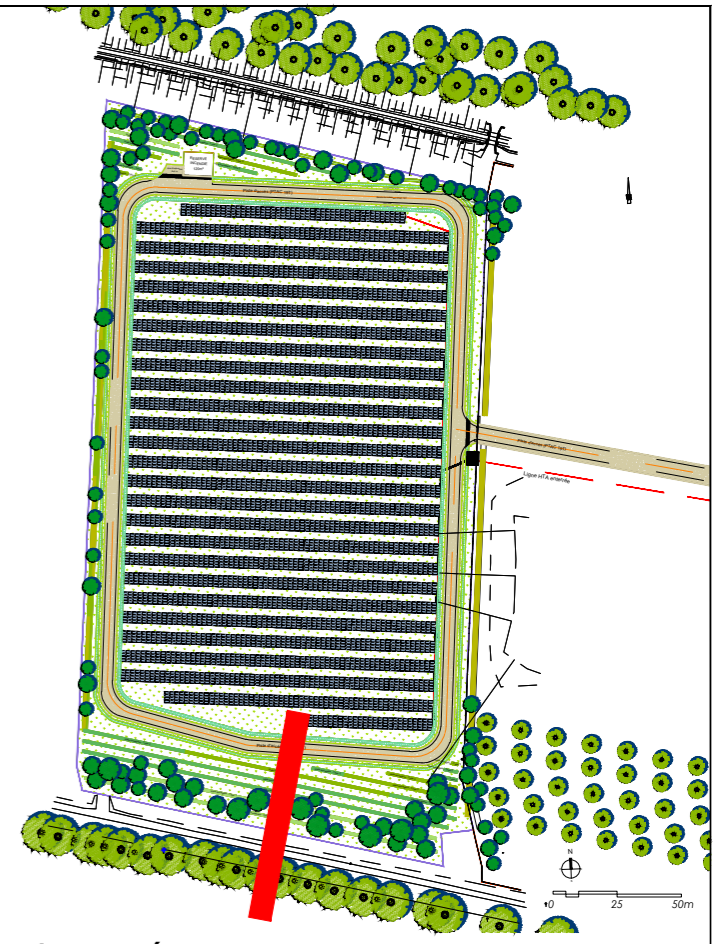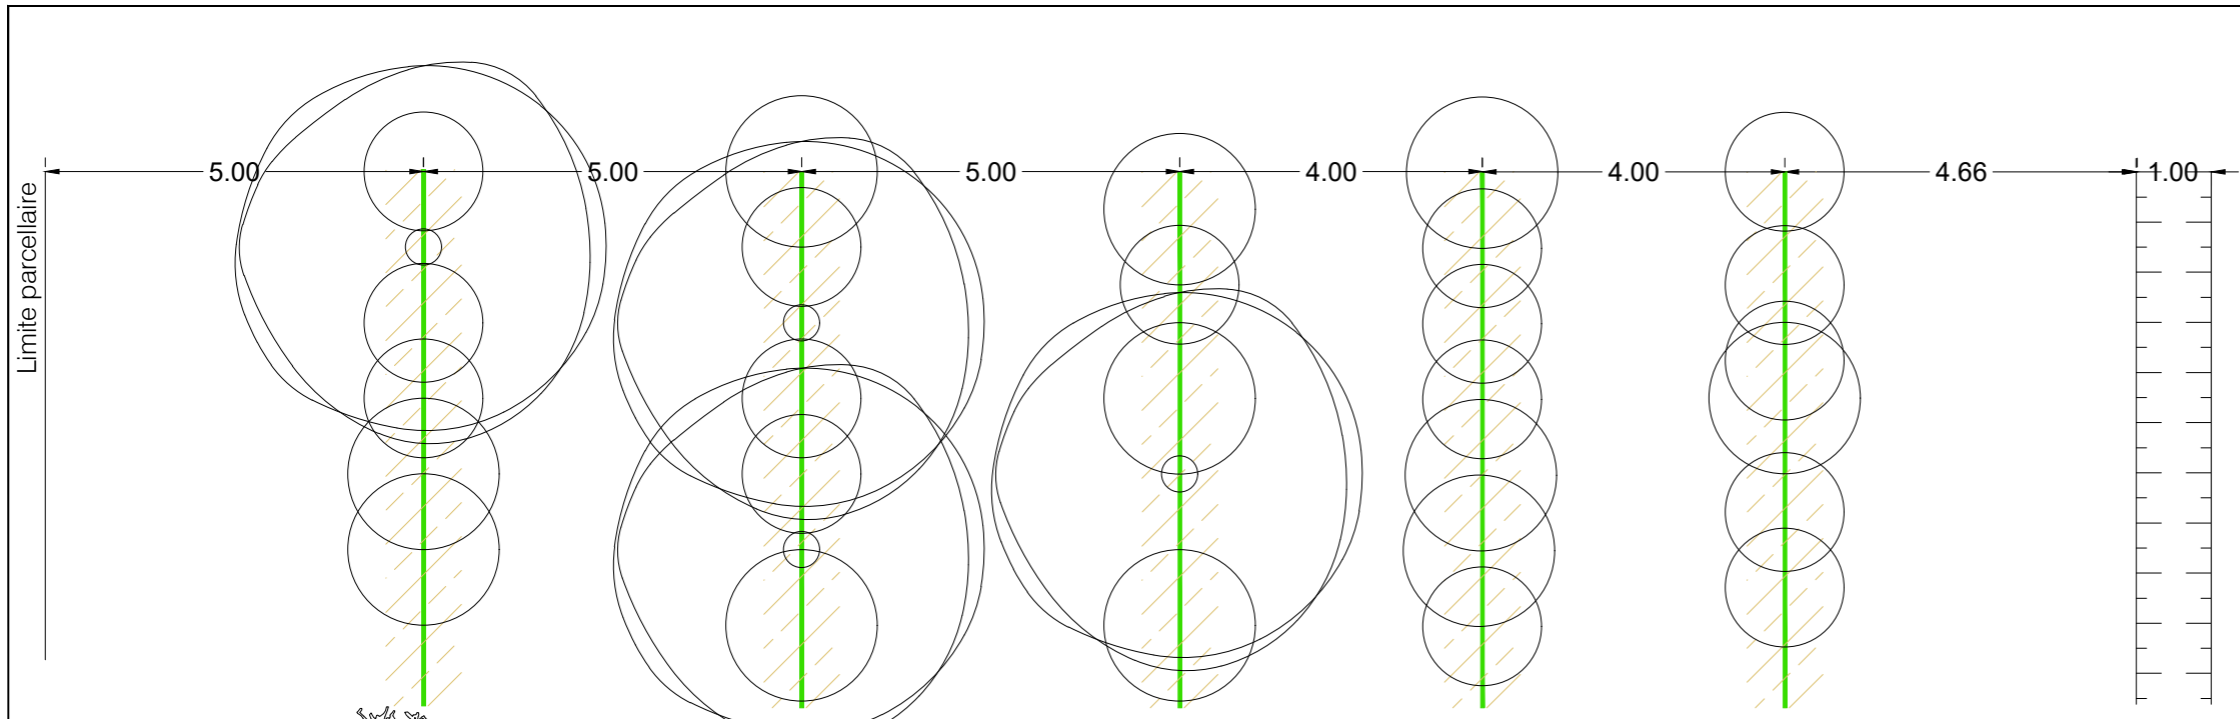

Plan de repérage

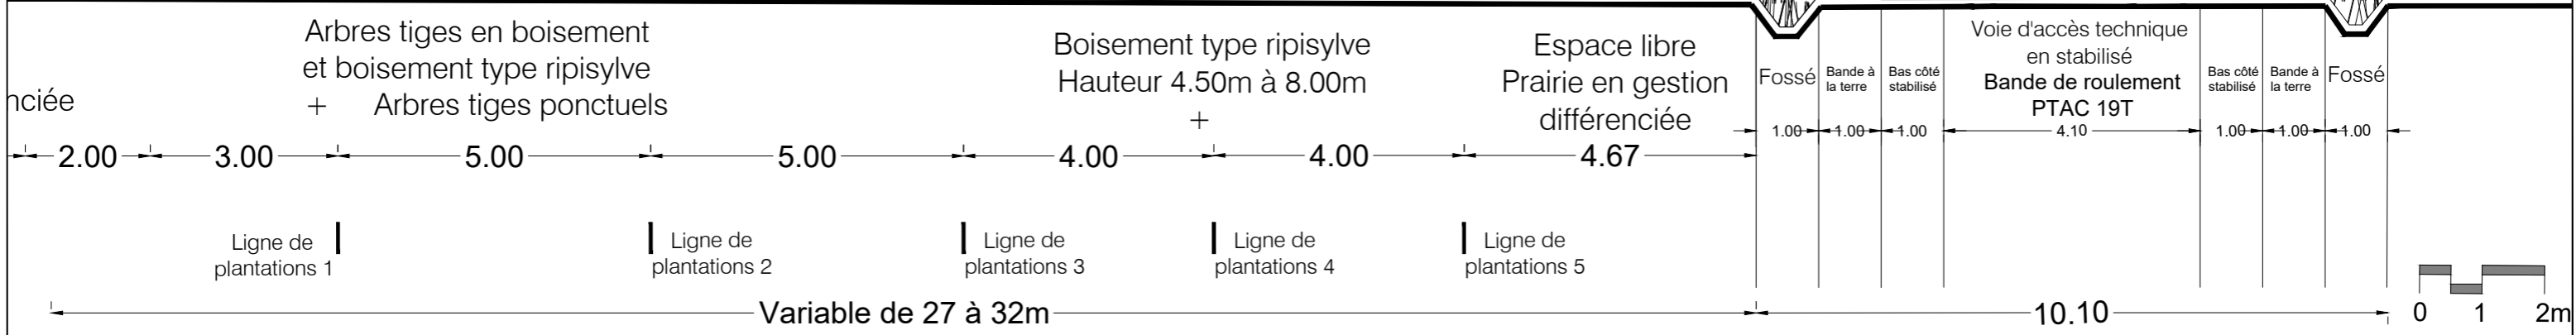

MAITRISE D'OUVRAGE
EDF ENR
Allée des Noisetiers, ZAC du Puy d'Or,
69760 Limonest

ARCHITECTE
GROUPE LOISIER
42 place Gambetta
33000 Bordeaux

PAYSAGISTE CONCEPTEUR
ATELIER RG
11 rue Emile Zola
33130 Bègles


ADRESSE DU TERRAIN
700 route de Bergerac, 24150 Baneuil
Parcelle 000 AI 20, AK 37 - 215 505 m²

PARC PHOTOVOLTAÏQUE
À BANEUIL (24150)

Détails plantations
Coupe Sud


06.05.22
1/100°

X1.7


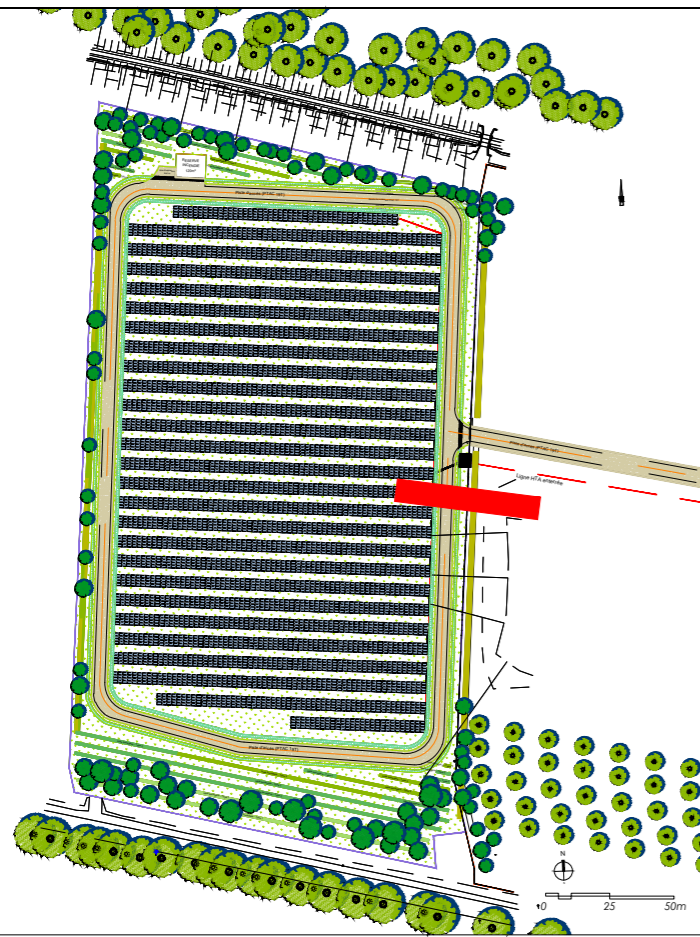


Plan de repérage

Emprise Champ photovoltaïque

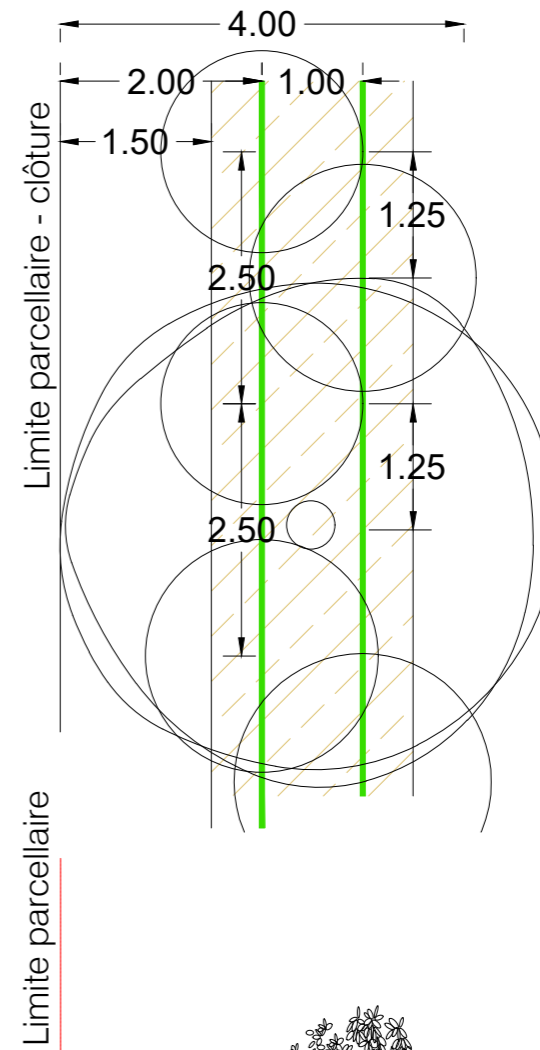

Usine POLYREY
Parcelle AI21

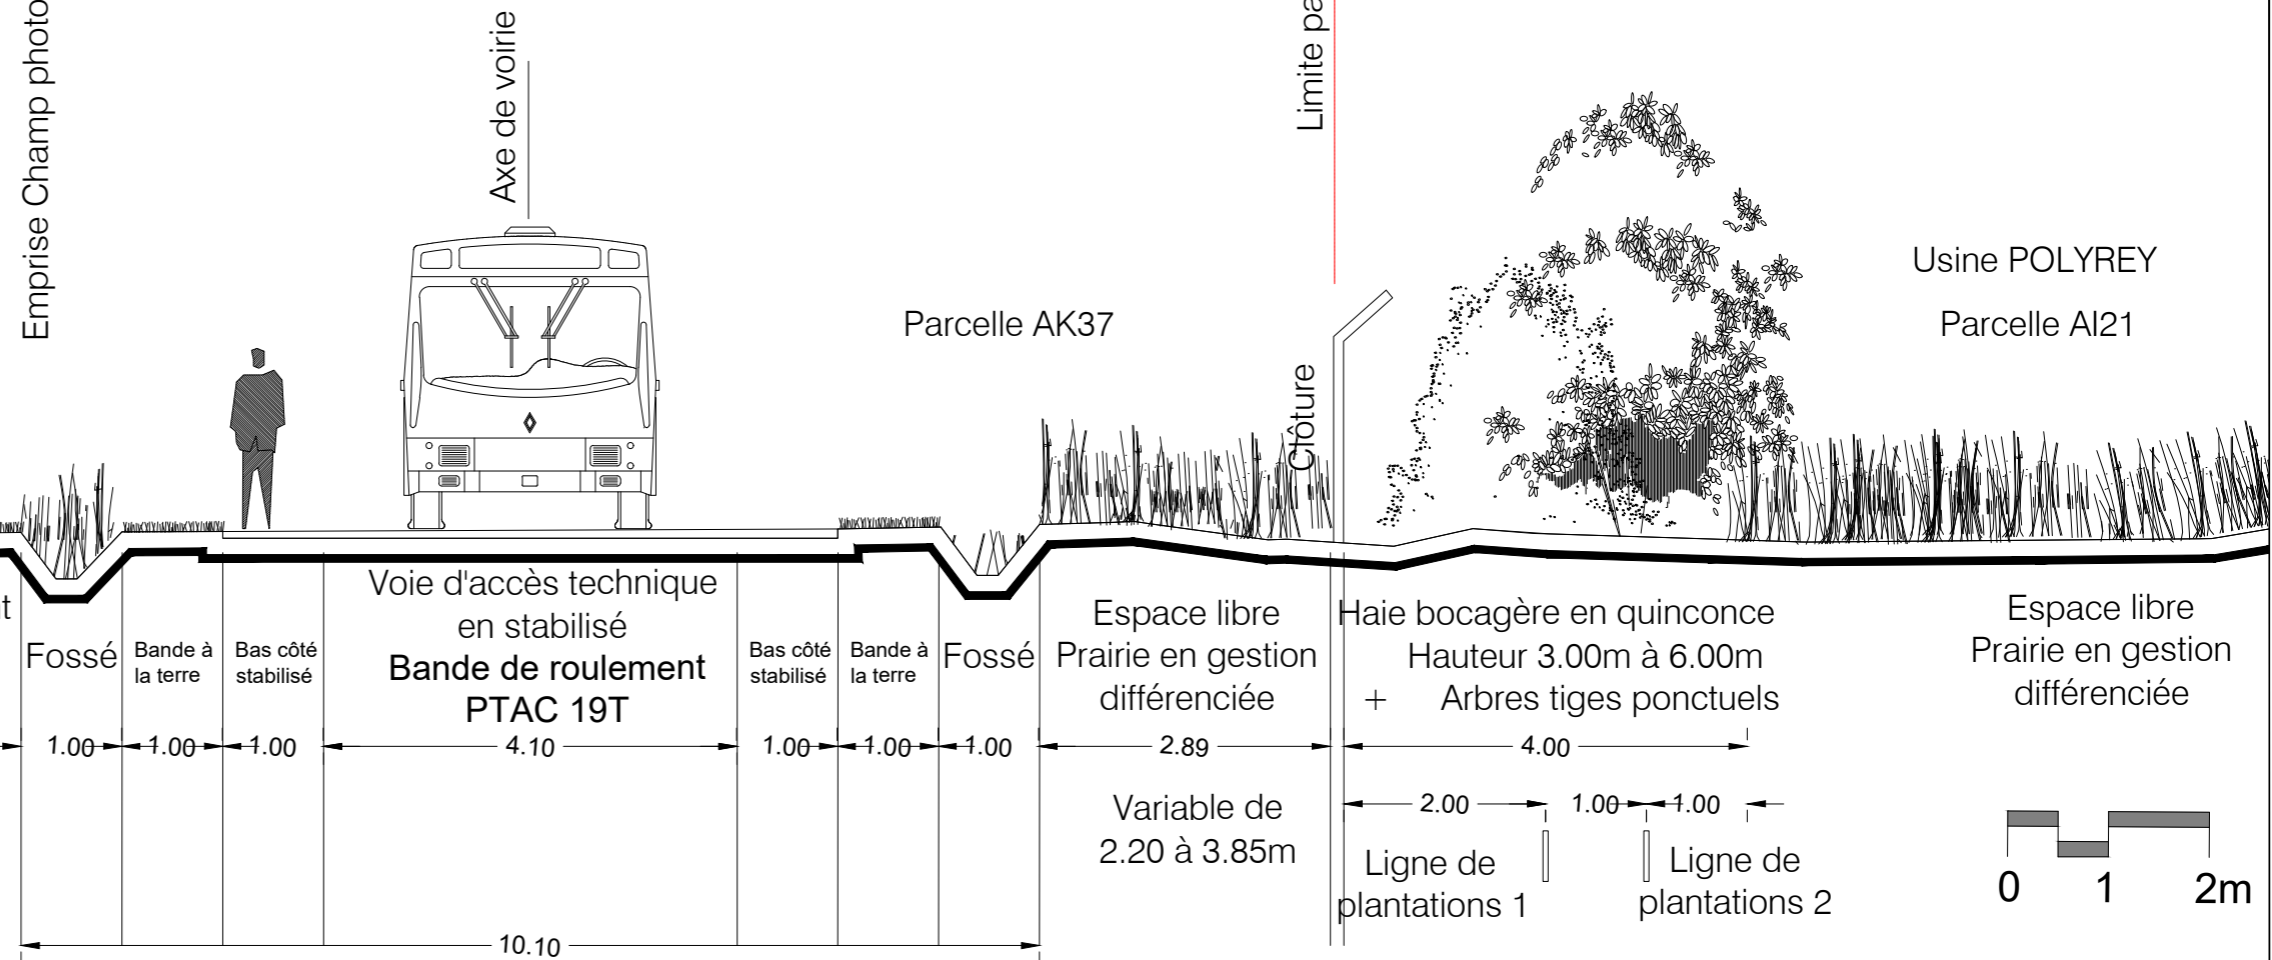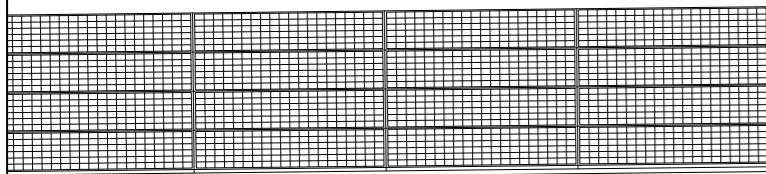

MAITRISE D'OUVRAGE
EDF ENR
Allée des Noisetiers, ZAC du Puy d'Or,
69760 Limonest

ARCHITECTE
GROUPE LOISIER
42 place Gambetta
33000 Bordeaux

PAYSAGISTE CONCEPTEUR
ATELIER RG
11 rue Emile Zola
33130 Bègles



ADRESSE DU TERRAIN
700 route de Bergerac, 24150 Baneuil
Parcelle 000 AI 20, AK 37 - 215 505 m²

PARC PHOTOVOLTAÏQUE
À BANEUIL (24150)




Détails plantations
Coupe Est

06.05.22
1/75°

X1.8

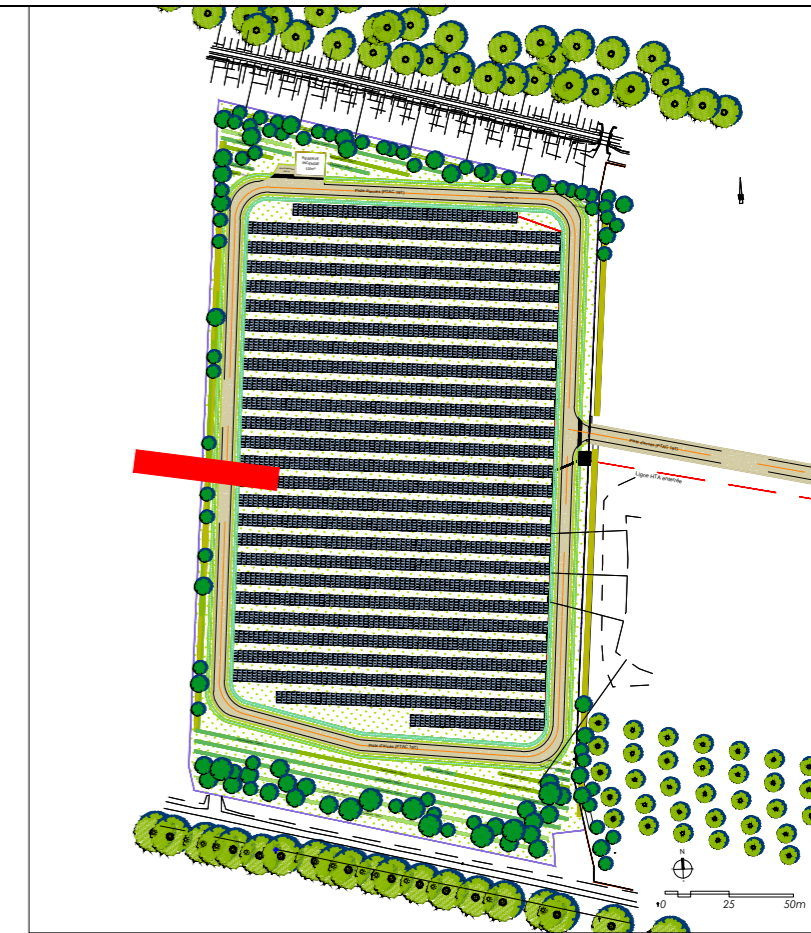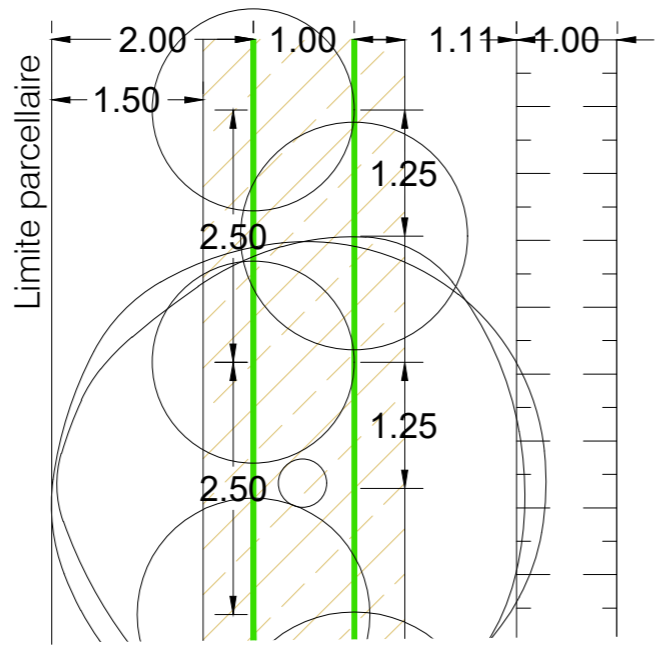

Plan de repérage

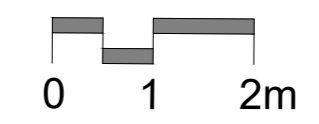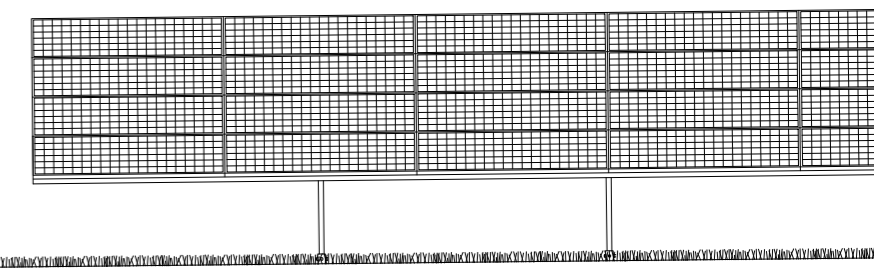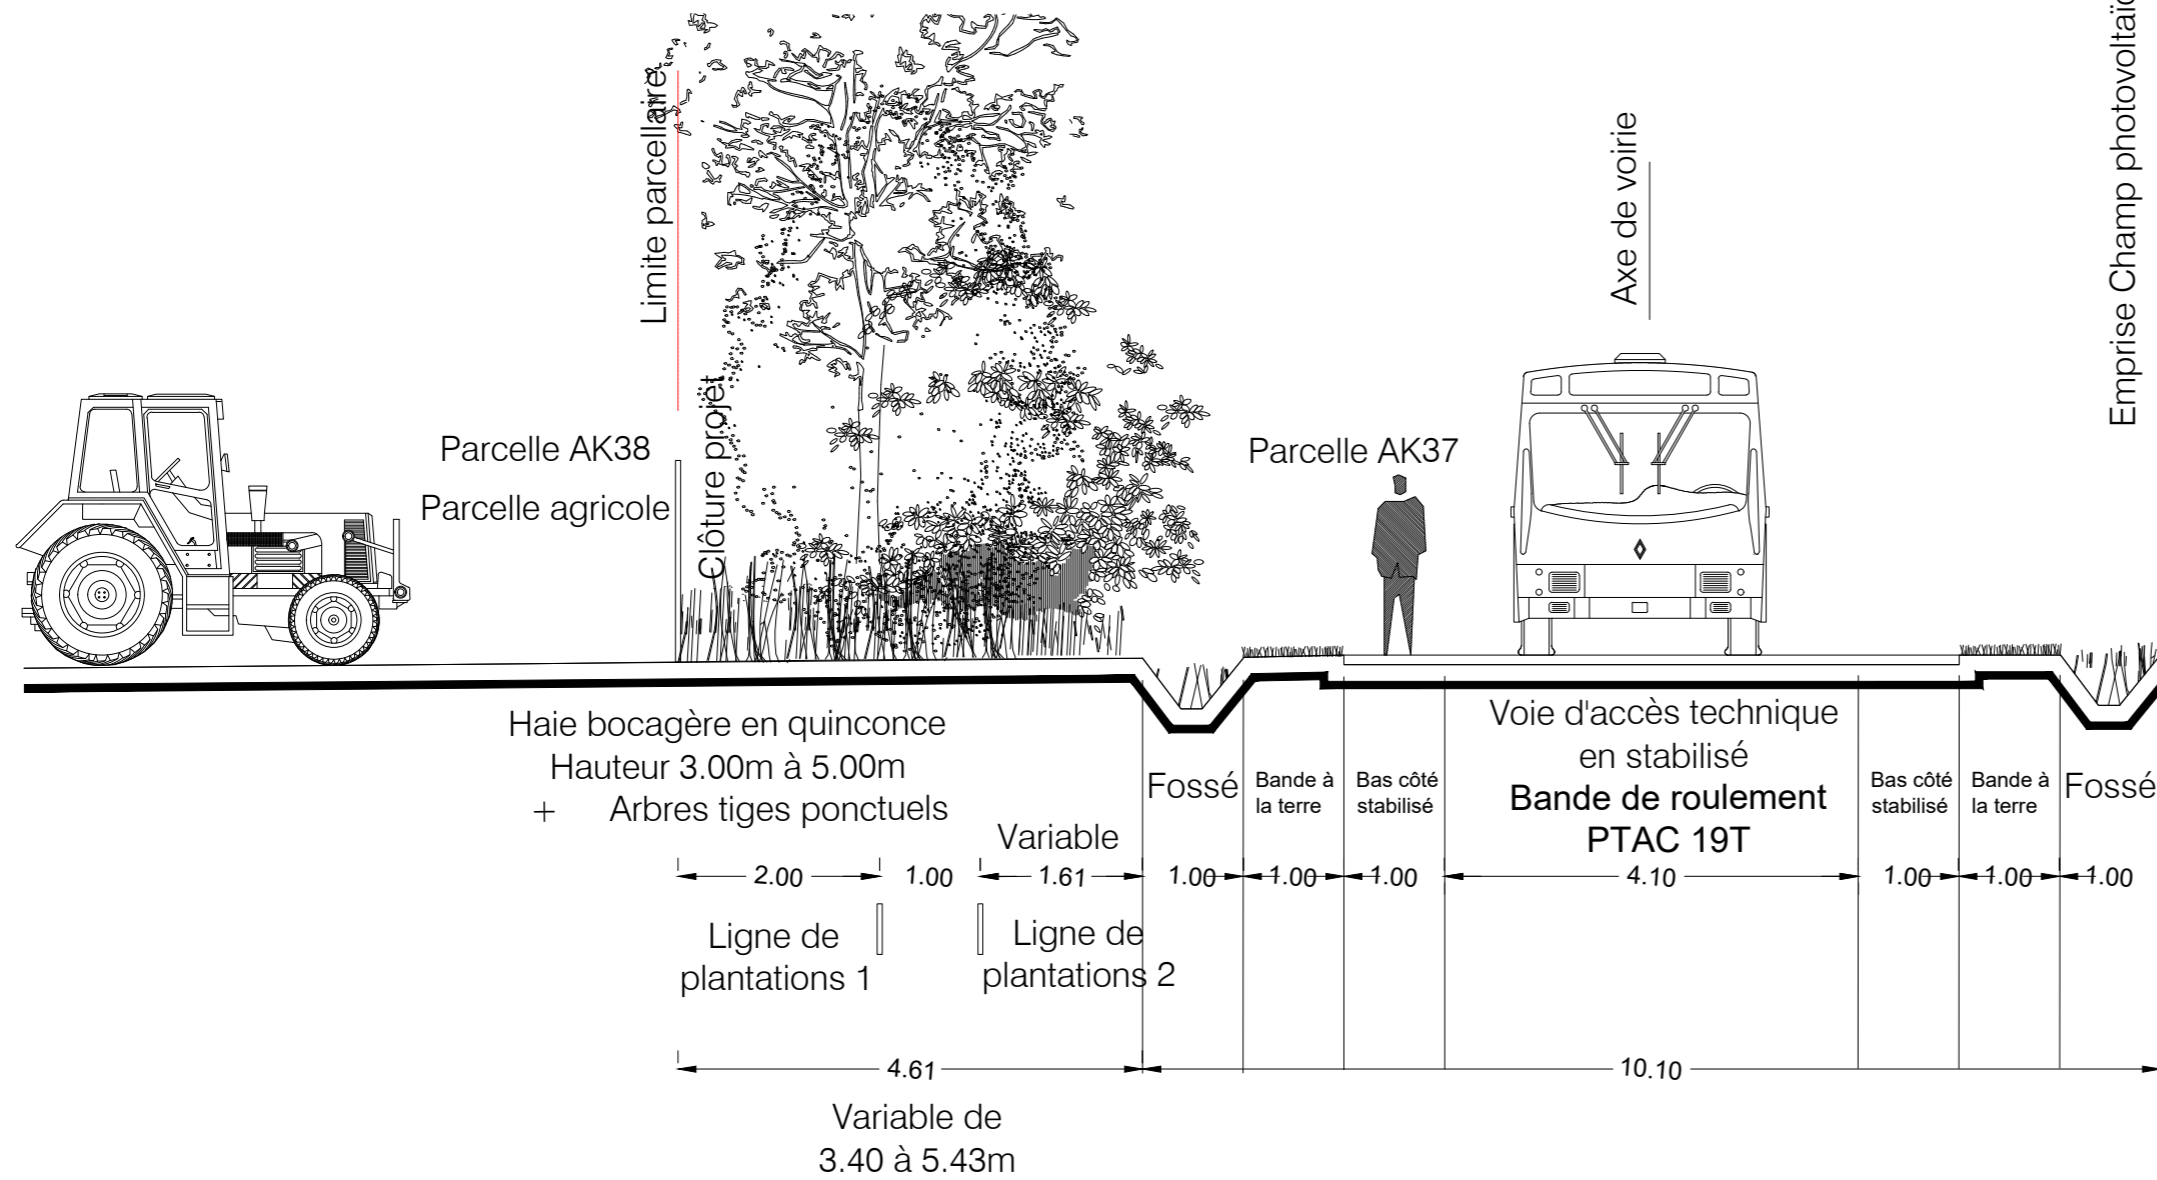

MAITRISE D'OUVRAGE EDF ENR Allée des Noisetiers, ZAC du Puy d'Or, 69760 Limonest	ARCHITECTE GROUPE LOISIER 42 place Gambetta 33000 Bordeaux	PAYSAGISTE CONCEPTEUR ATELIER RG 11 rue Emile Zola 33130 Bègles	ADRESSE DU TERRAIN 700 route de Bergerac, 24150 Baneuil Parcelle 000 Al 20, AK 37 - 215 505 m ²	PARC PHOTOVOLTAÏQUE À BANEUIL (24150)	Détails plantations Coupe Ouest	06.05.22	X1.9
						1/75°	