

PC5

PLAN DES FACADES

PC5.1 Plan de détails du poste de livraison

PC5.2 Plan de détails des postes de transformation


PC5.3 Plan de détails du local de maintenance

PC5.4 Plan de détails de la clôture et du portail

PC5.5 Plan de détails des caméras de surveillance

PC5.6 Plan de détails de la citerne souple pour sécurité incendie





PLAN DE TOITURE - Échelle 1/100ème

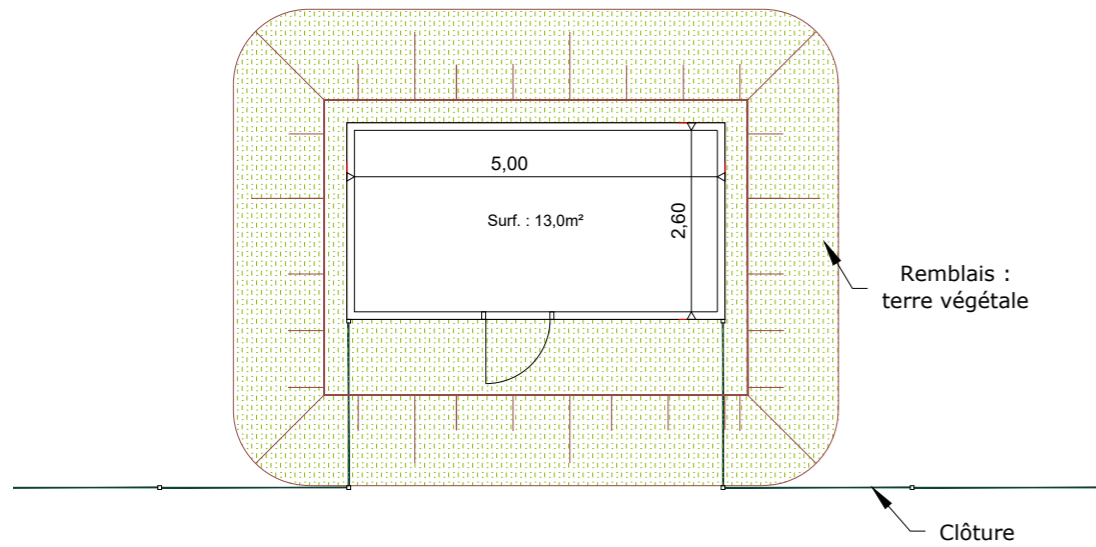

PHOTOGRAPHIE D'ILLUSTRATION




FACADES - Échelle 1/100ème

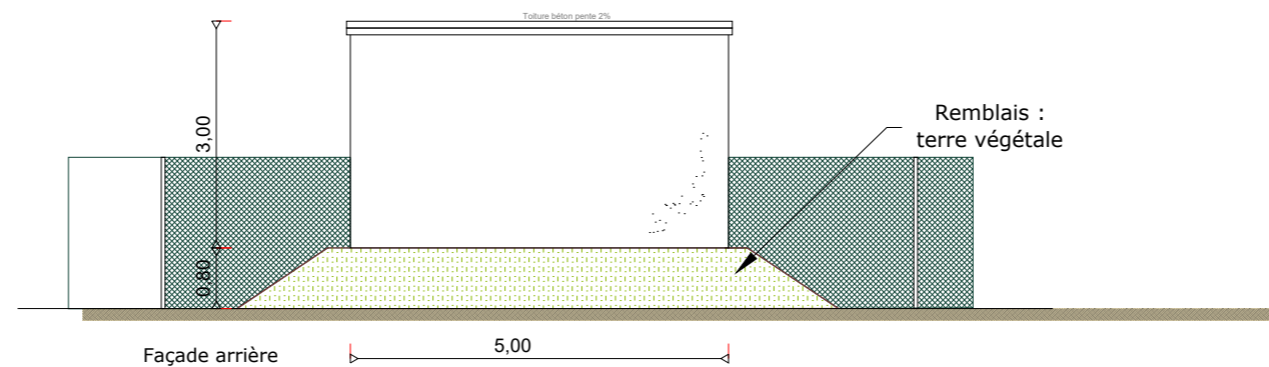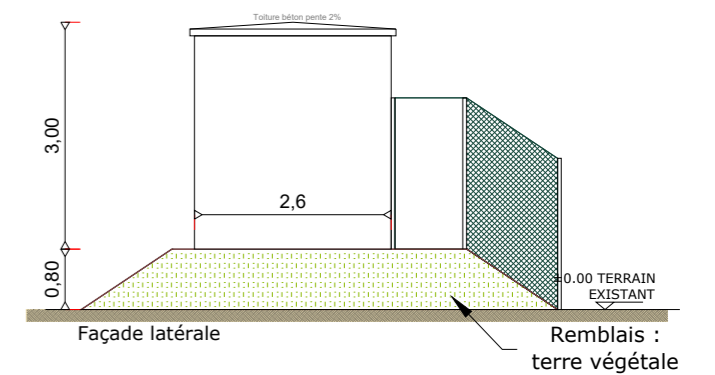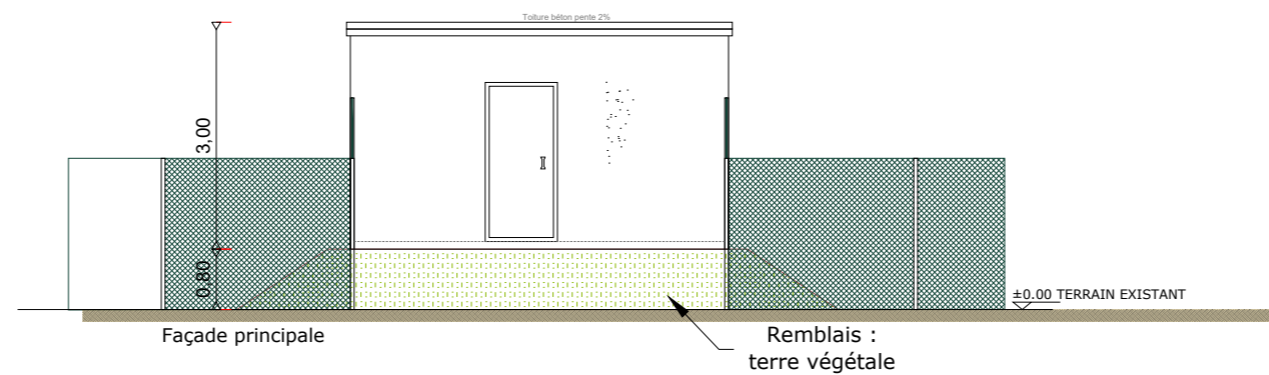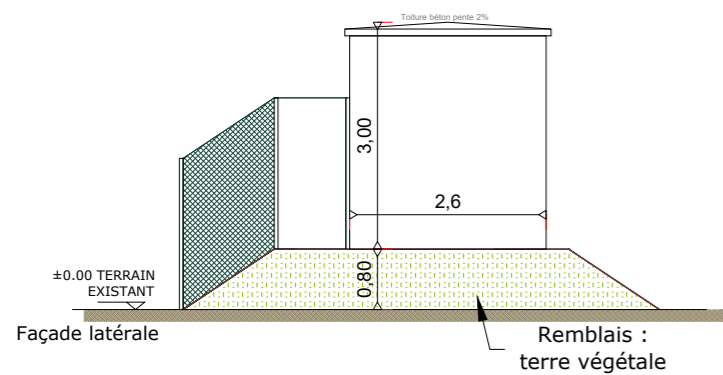

RAL DU POSTE DE LIVRAISON :

 RAL DU BÂTIMENT : RAL 6005 (VERT)


PLAN DE TOITURE - Échelle 1/100ème

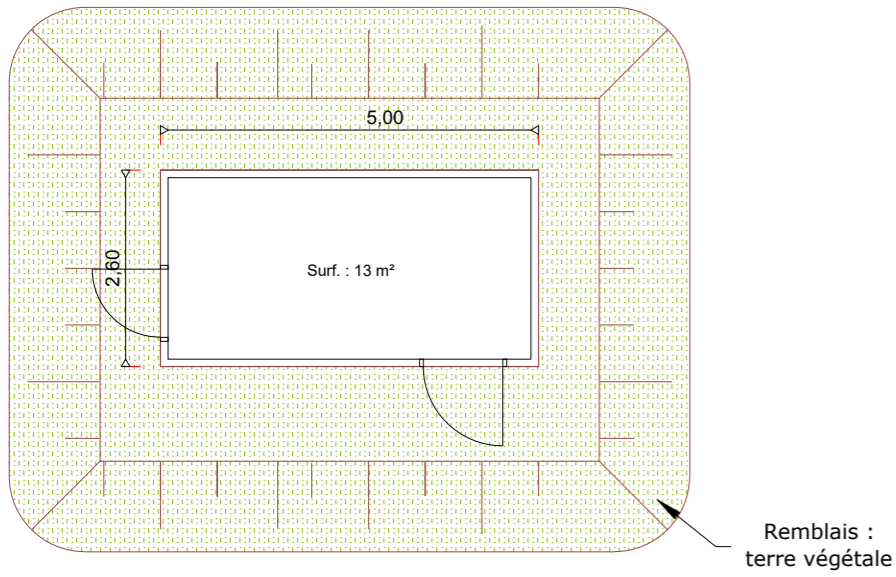

PHOTOGRAPHIE D'ILLUSTRATION




FACADES - Échelle 1/100 ème

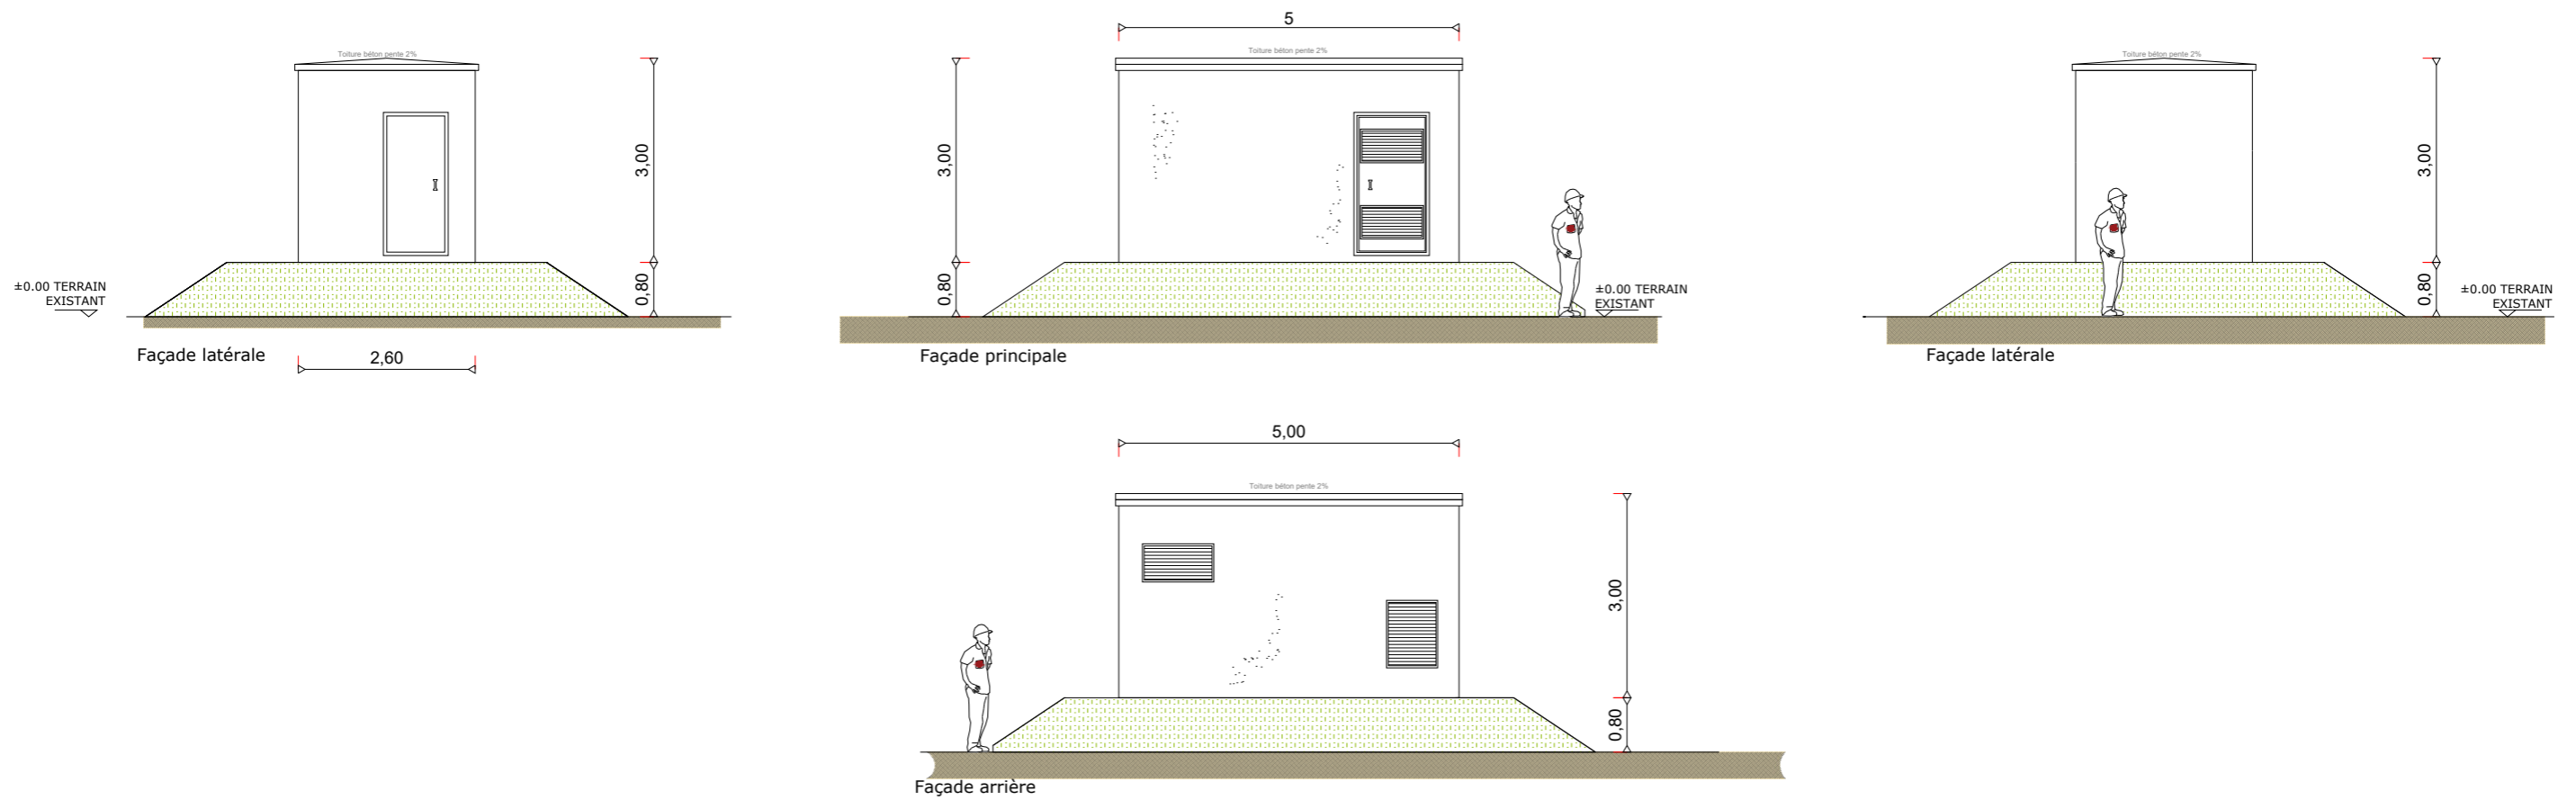

RAL DES POSTES DE TRANSFORMATION :

 RAL DU BÂTIMENT : RAL 6005 (VERT)

PLAN DE TOITURE - Échelle 1/50ème

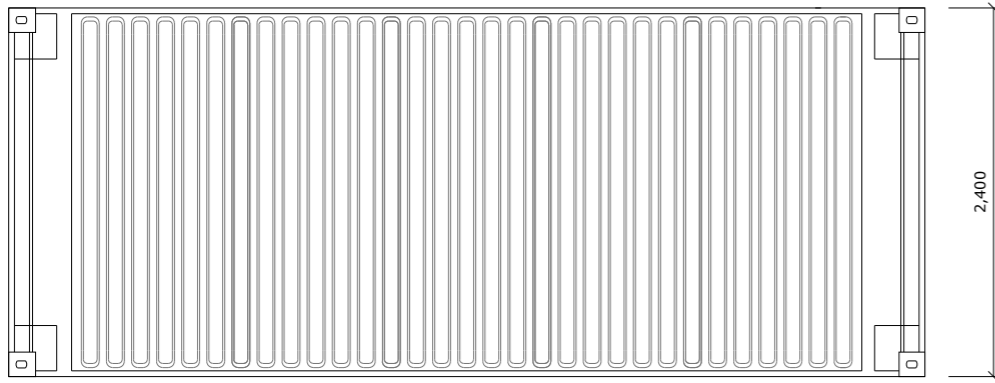


Vue en Plan

PHOTOGRAPHIE D'ILLUSTRATION



FACADES - Échelle 1/50ème

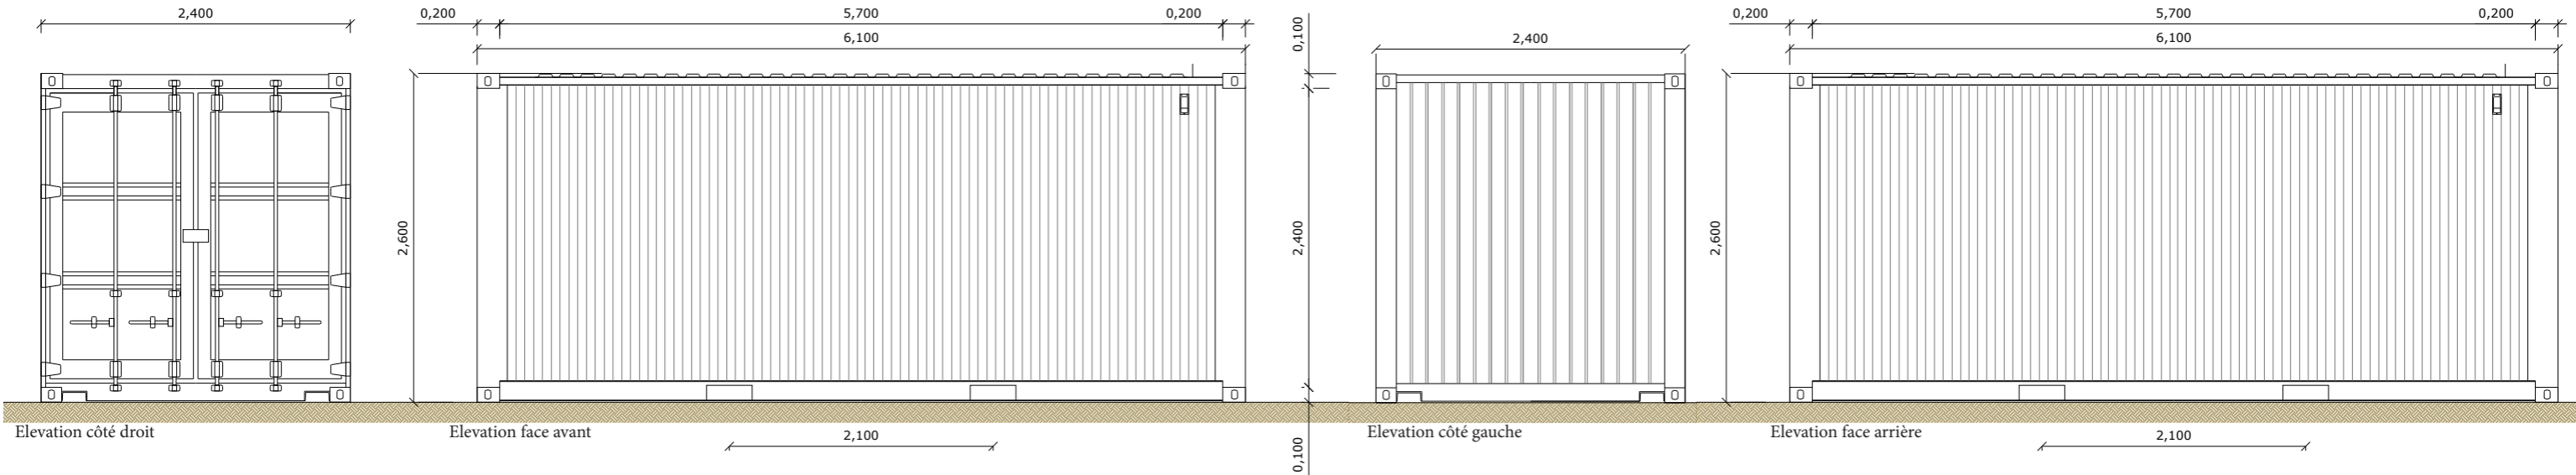


RAL LOCAL DE MAINTENANCE :

RAL DU BÂTIMENT : RAL 6005 (VERT)


DETAILS - ÉLÉVATIONS DU PORTAIL D'ENTRÉE ET DE LA CLÔTURE - Échelle 1/40ème

Poteau en bois

Grillage maillé soudé 100/50
acier galvanisé gris

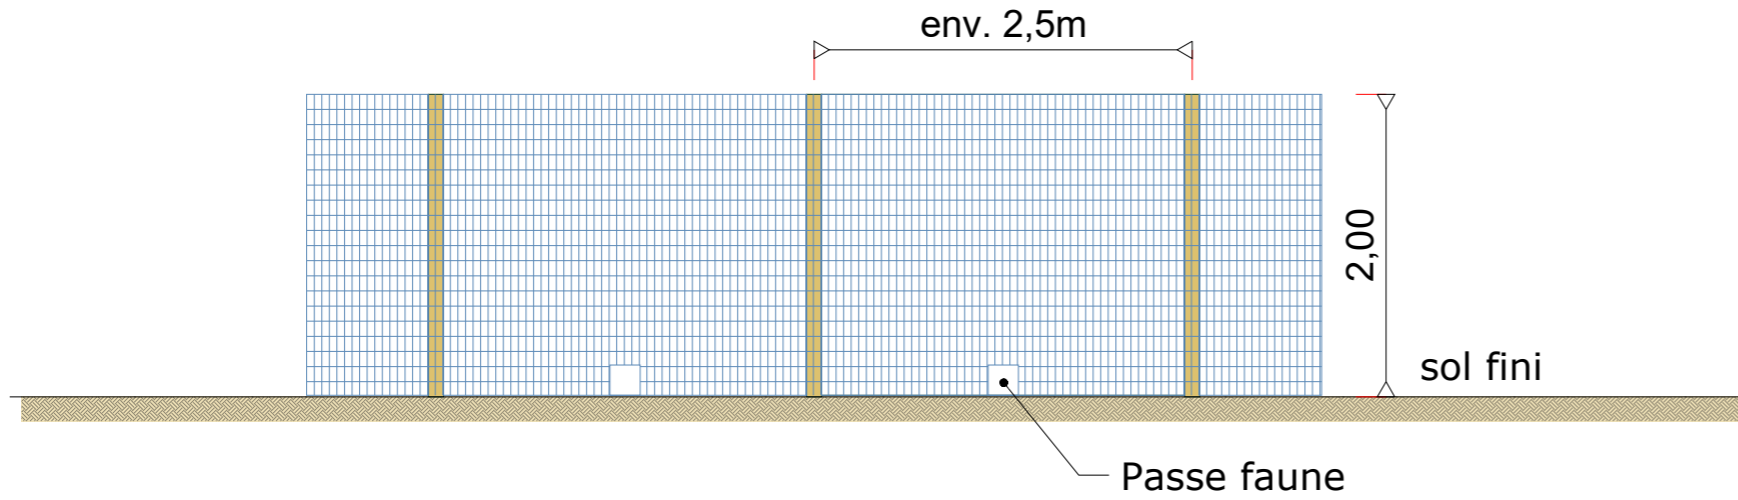

PHOTOGRAPHIE D'ILLUSTRATION

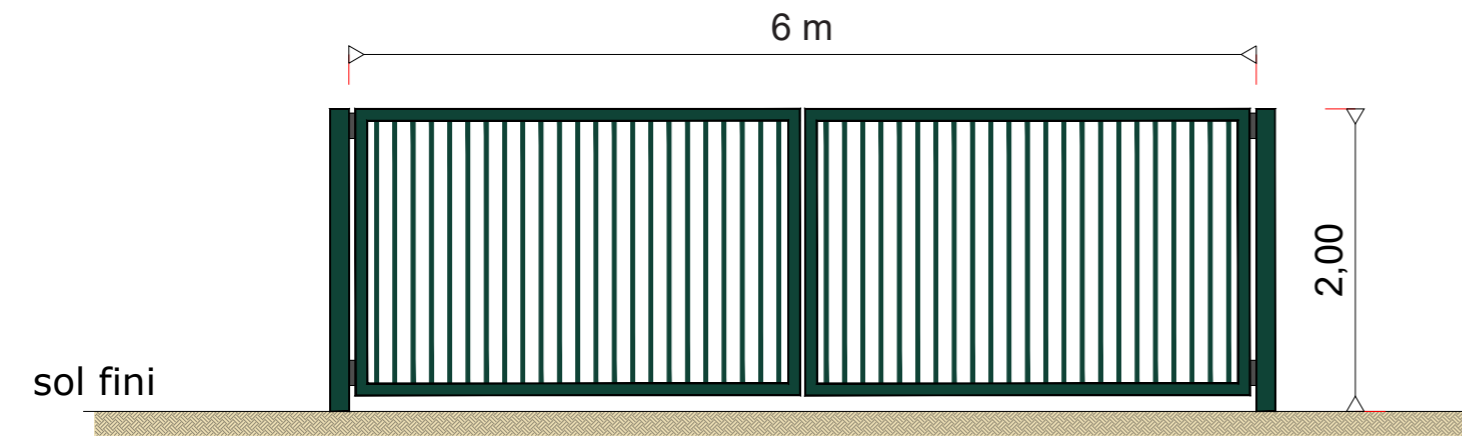


PHOTOGRAPHIE D'ILLUSTRATION



RAL DU PORTAIL :


RAL DU PORTAIL : RAL 6005 (VERT)

DETAILS - ÉLÉVATION DE LA CAMÉRA DE SURVEILLANCE - " &@||^ 1/40e

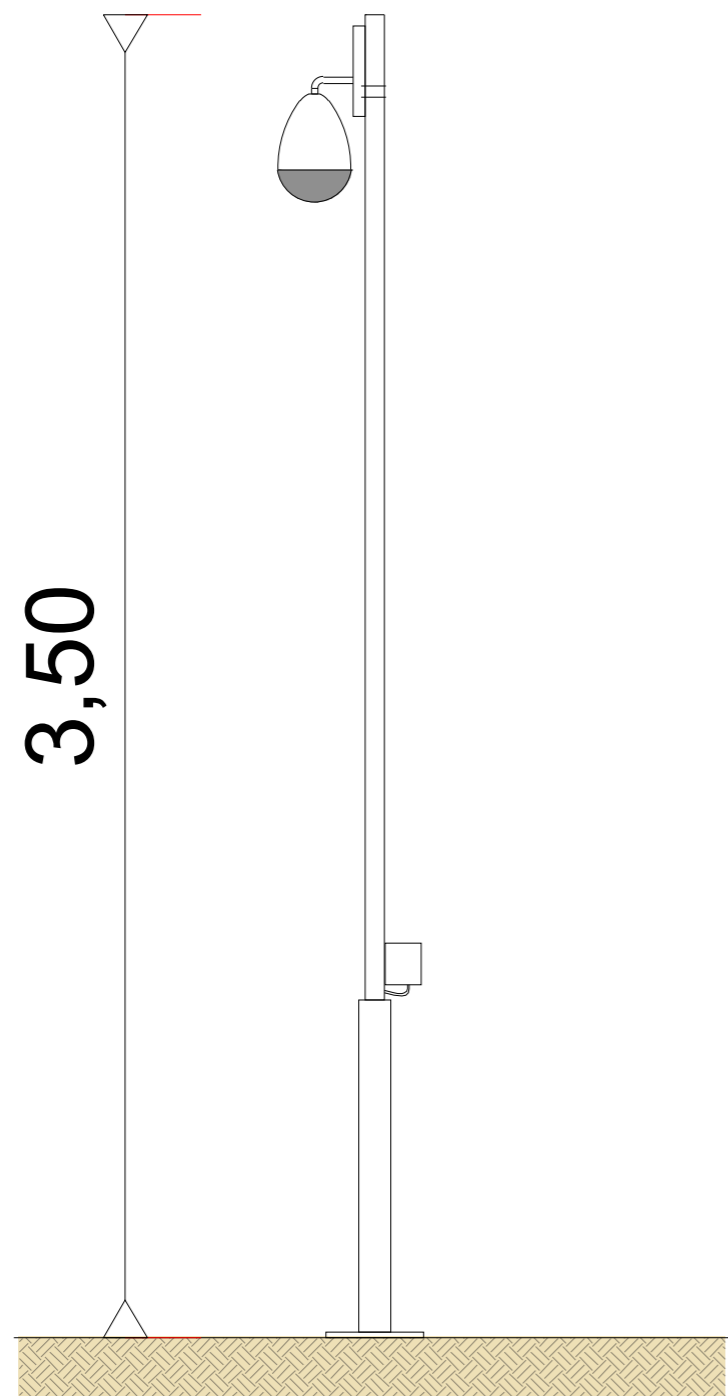

Photographie d'illustration

DETAILS - PLAN DE LA CITERNE SOUPLE, 120m³ - échelle 1/100e

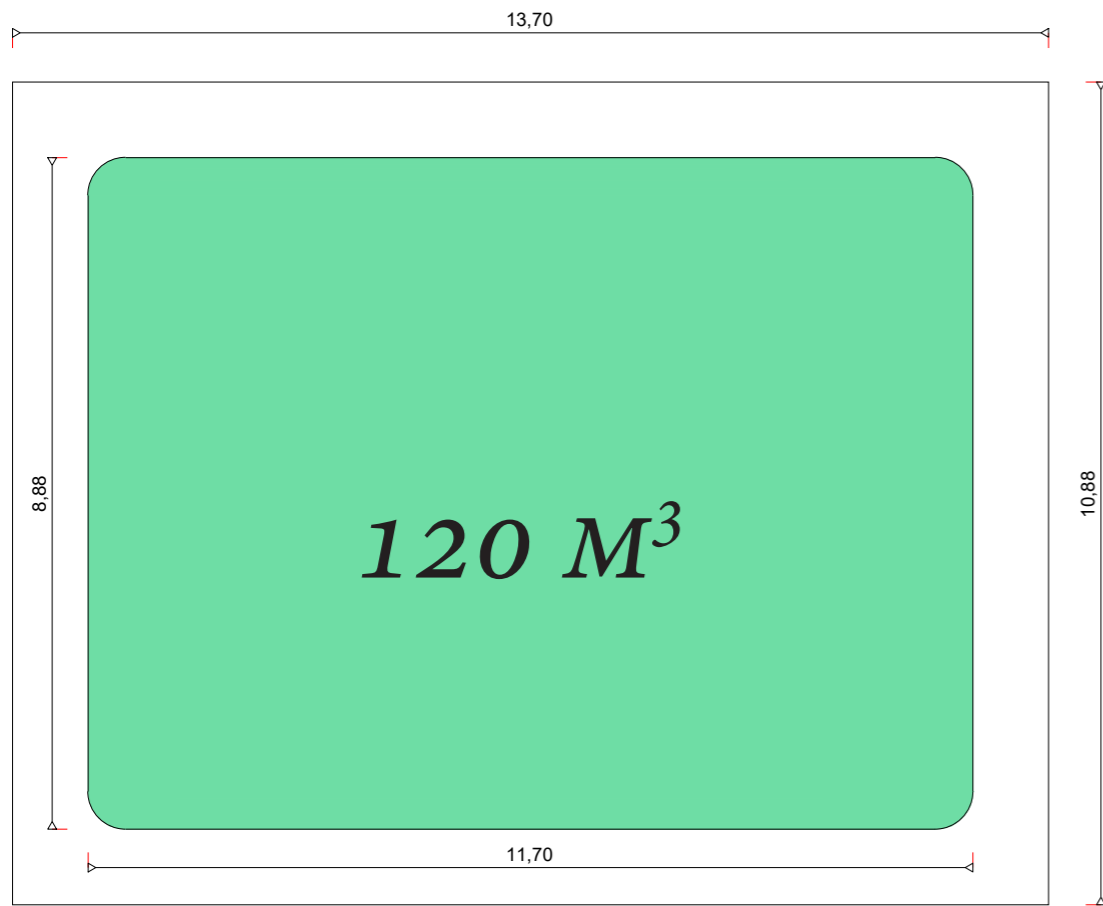

Photographie d'illustration

DETAILS - ÉLÉVATION DE LA CITERNE - échelle 1/100e

