



*Façade Sud*

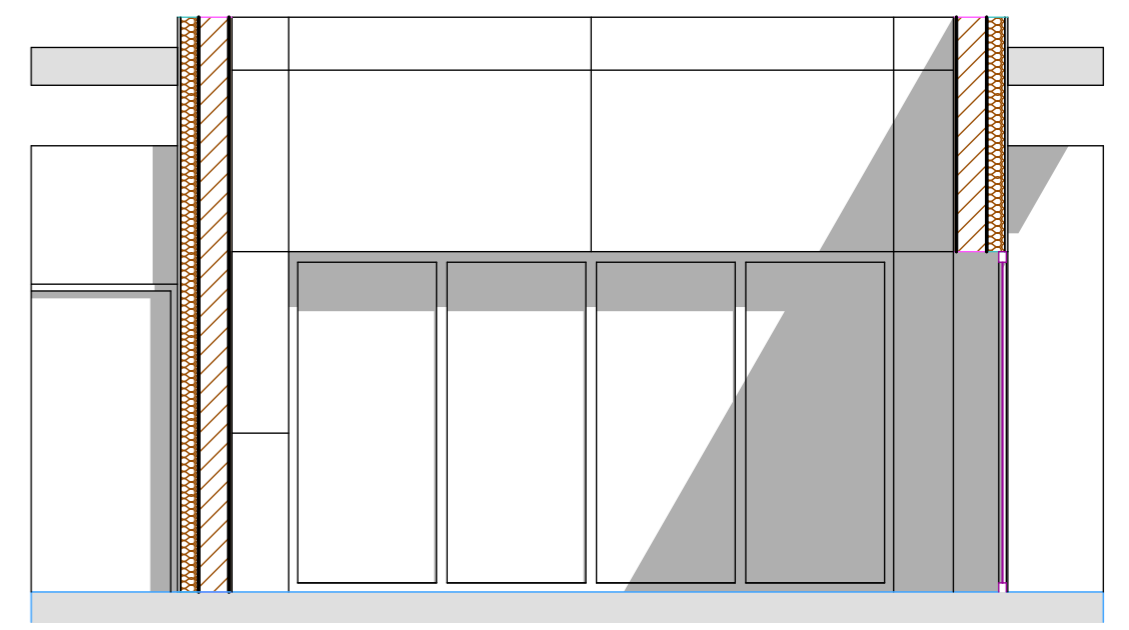

*Façade Est*

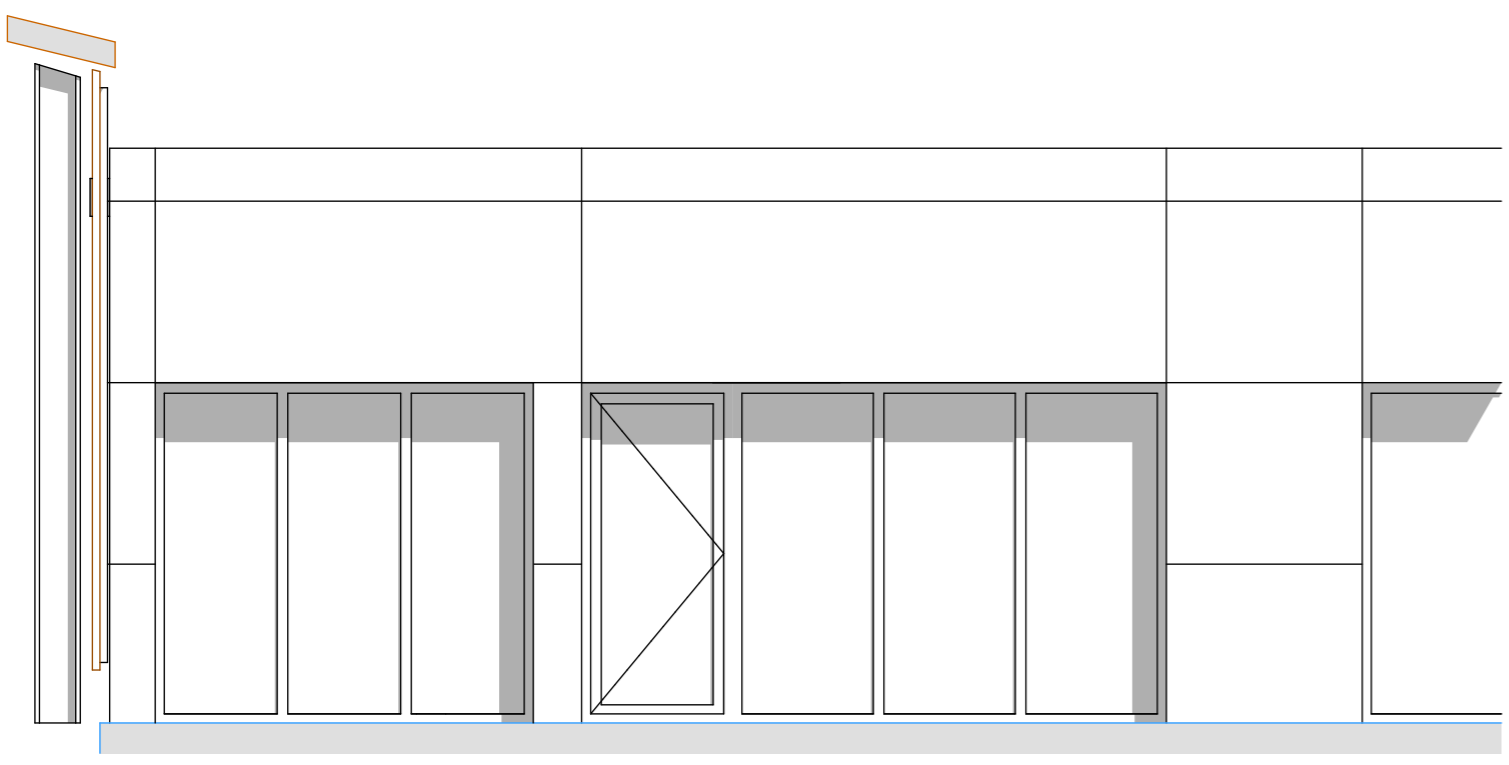

*Façade Nord*

*Façades Patio*