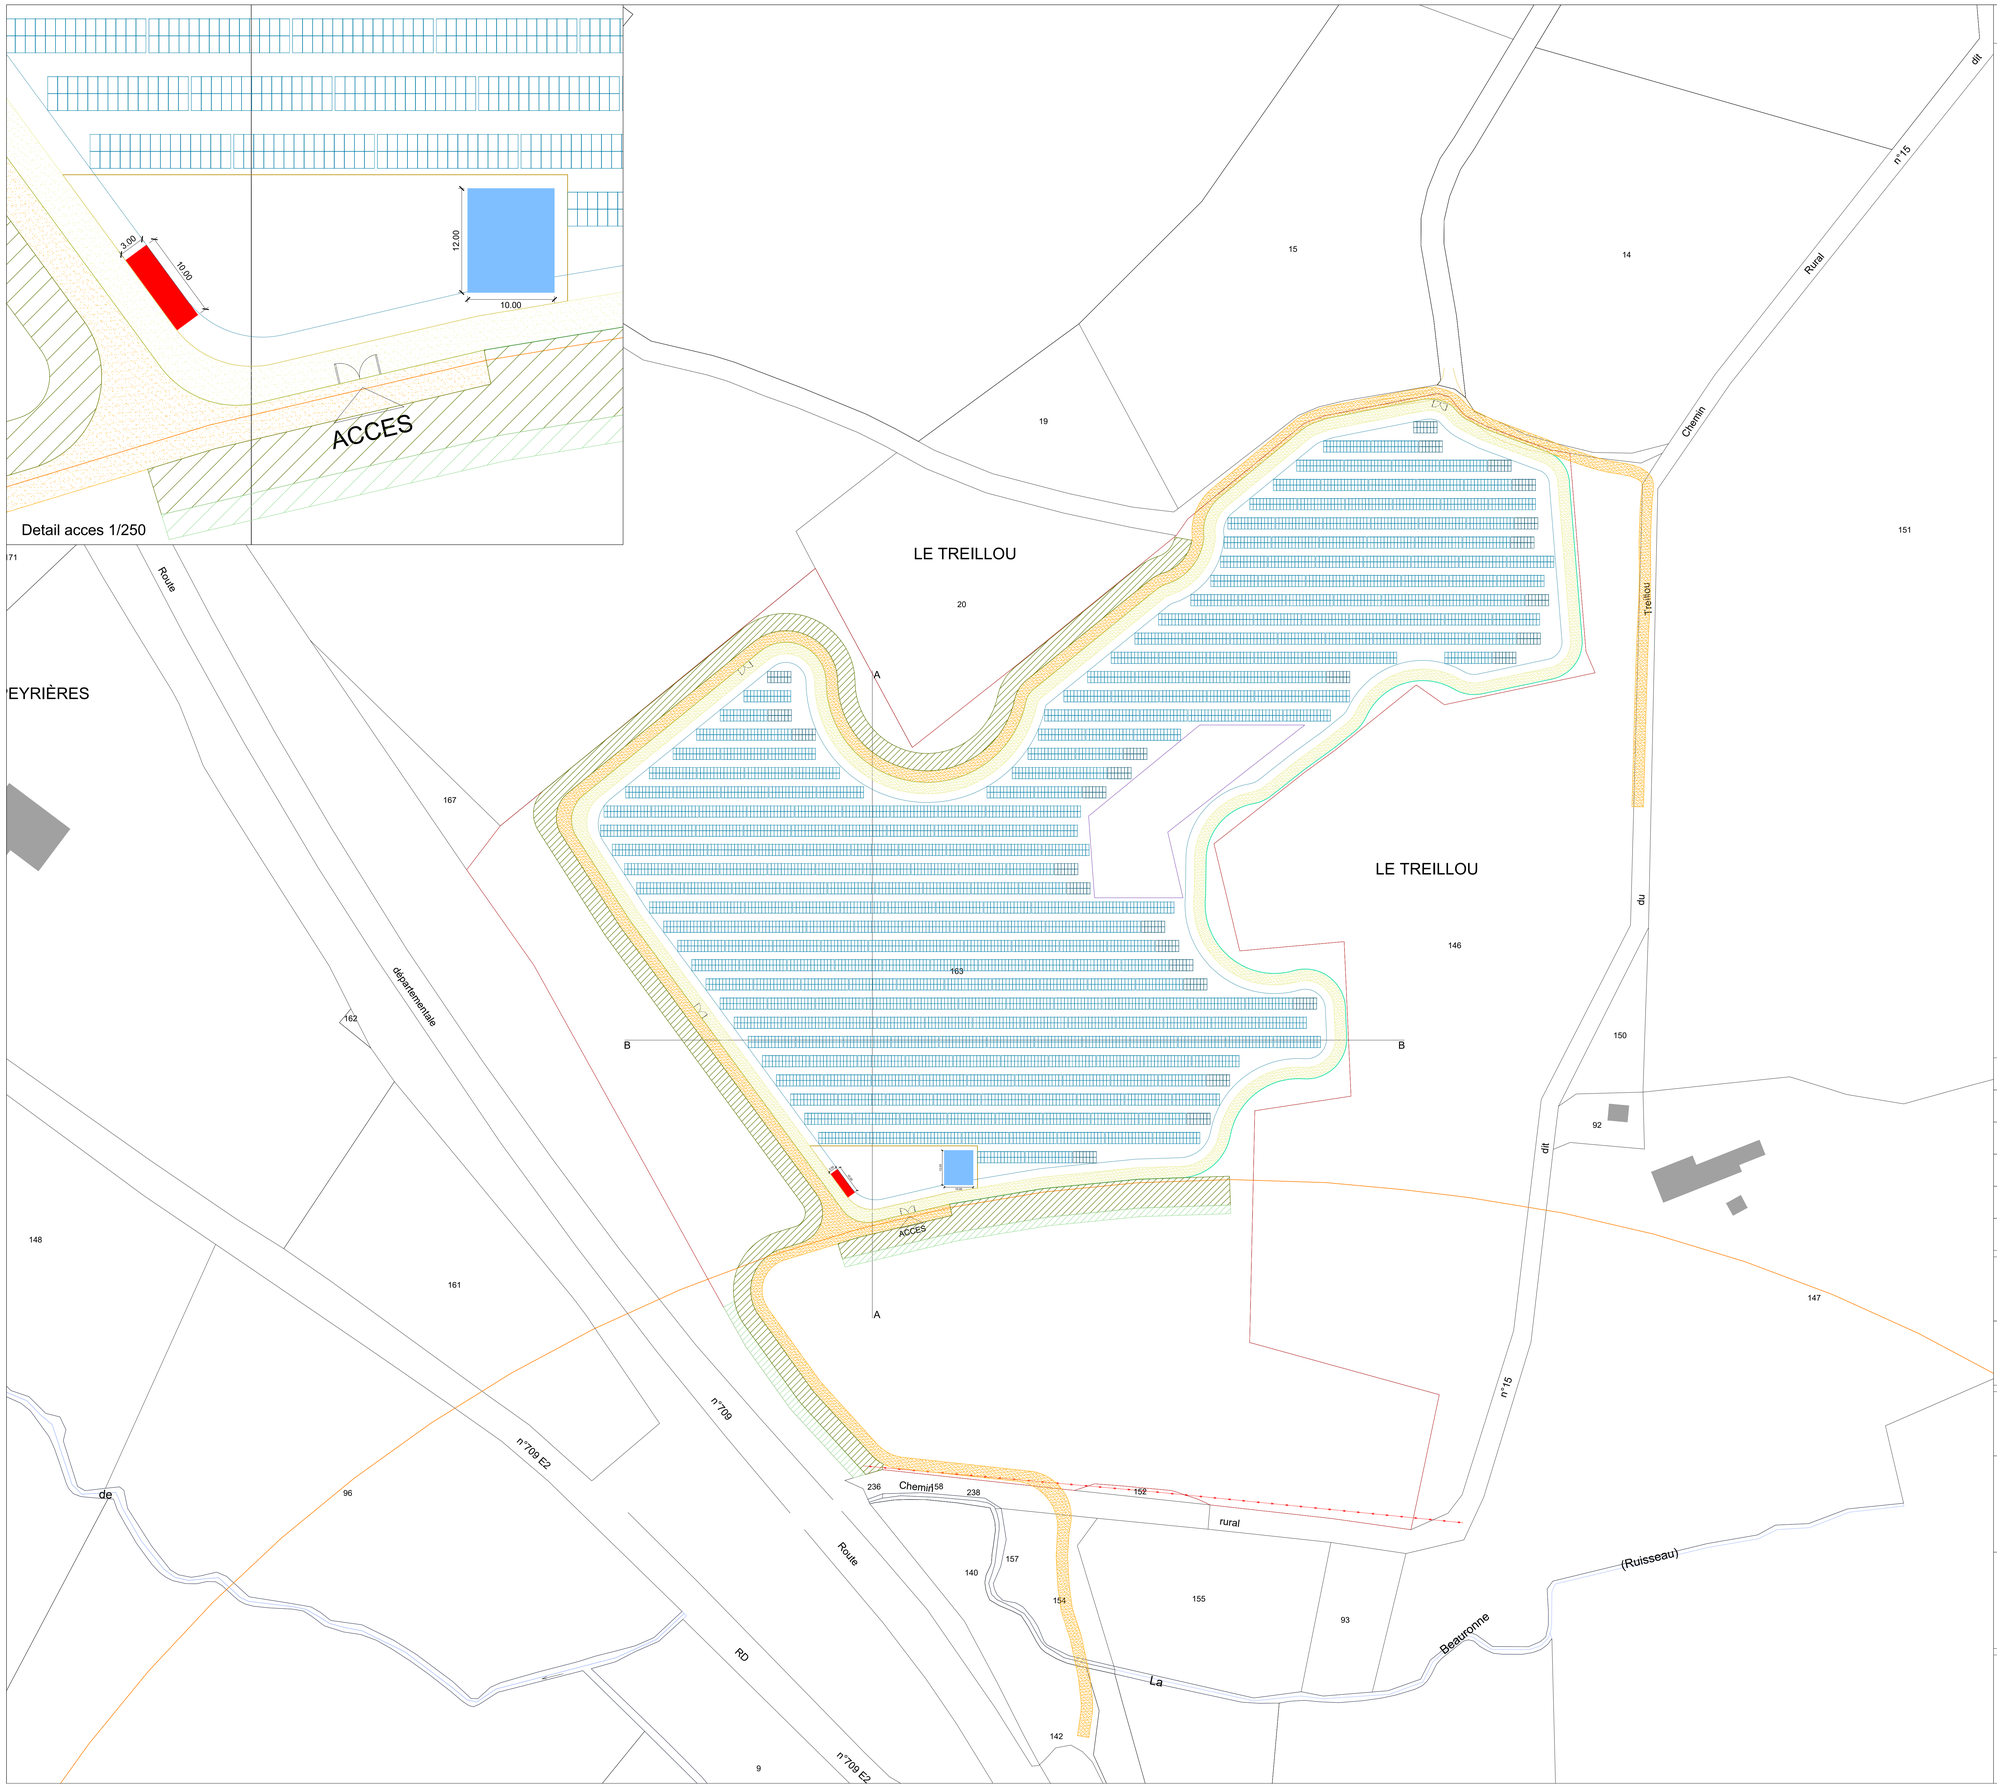

LÉGENDE

CADASTRE

- Limite de parcelle
- Bâti
- Unité foncière concernée par le projet

PROJET

- Panneaux photovoltaïques
- Portail
- Clôture
- Poste de livraison / poste de transformation (3x10m)
- Réserve incendie
- Haie
- Piste intérieure (largeur 4m)
- Piste extérieure (largeur 4m)
- Mise à nu du sol (largeur 6m)
- Mise à nu interieure (largeur 3m)
- Aire de stockage
- Zone d'exclusion écologique
- Délimitation 500m MH
- Ligne HT

Denis CARTIER
Architecte DPLG
4, rue Francis Martin 33000 BORDEAUX
05 56 39 81 21 deniscartier@mac.com

VERSION	DESCRIPTION	DESSINÉ PAR	VÉRIFIÉ PAR	DATE
-	-	-	-	-
-	-	-	-	-
-	-	-	-	-
-	-	-	-	-
01	Création	MG	..	10/01/2022

ÉCHELLE 1 / 750	FORMAT A0
CODE PROJET 2405	SYSTÈME DE COORDONNÉES CC

COMMUNE(S)

LES LECHES (24)

PROJET

CENTRALE PHOTOVOLTAÏQUE
LES LECHES

PLAN

PLAN DE MASSE

188 rue Maurice Béjart
CS 57392
34184 Montpellier
Tél : 04 67 40 74 00

valeco
PRODUCTEUR D'ÉNERGIES RENOUVELABLES