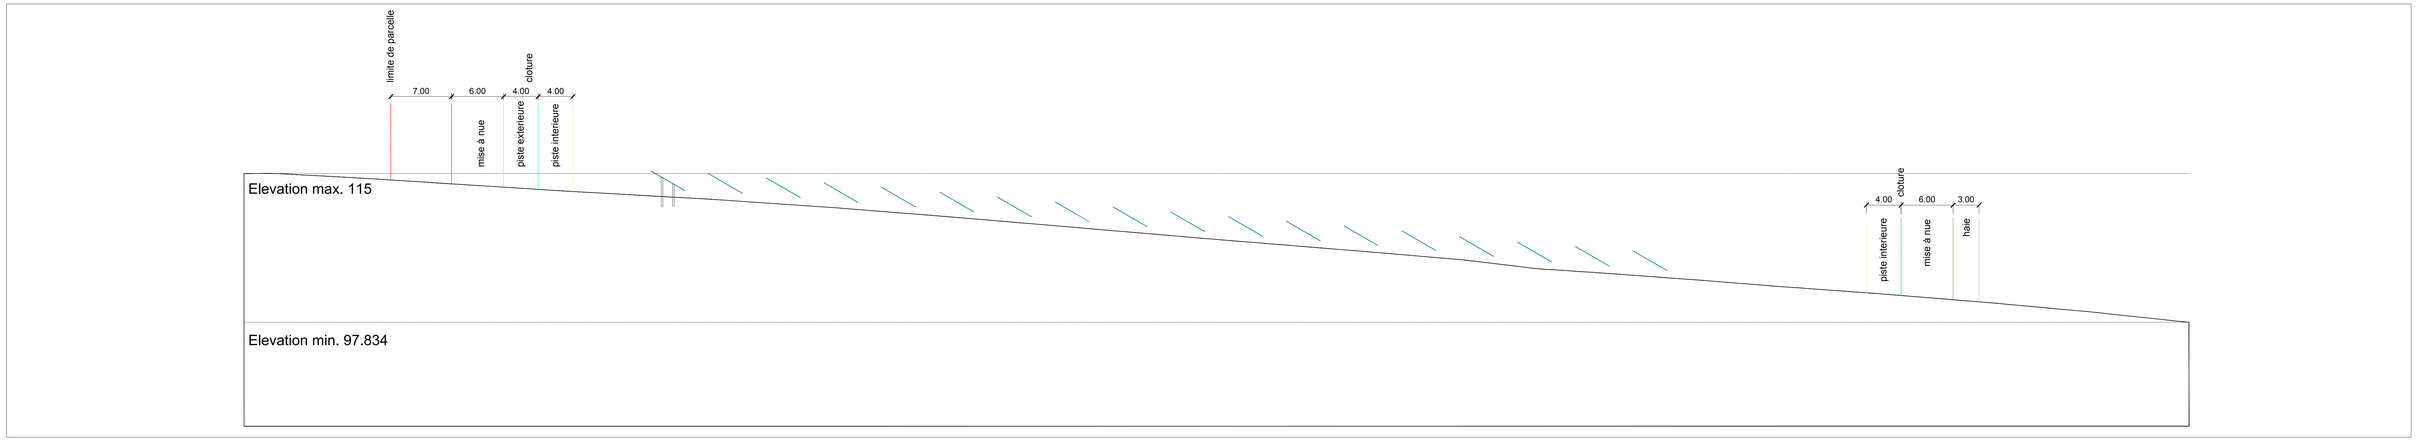

COUPE AA' ÉCHELLE 1 / 250

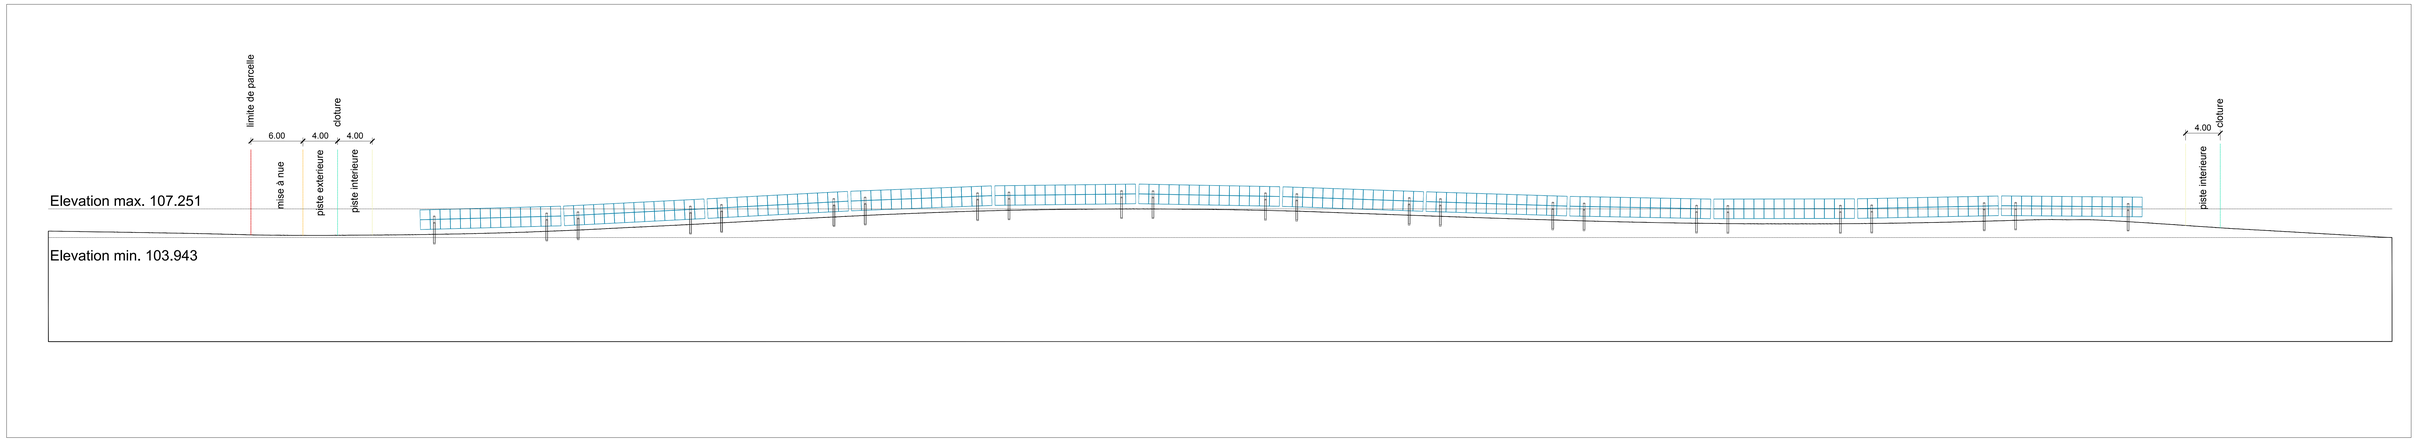

COUPE BB' ÉCHELLE 1 / 250

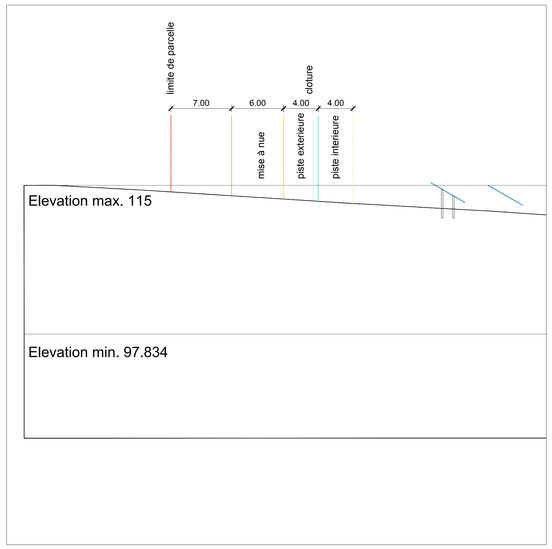

DÉTAIL 1 ÉCHELLE 1/250

-	-	-	-	-
-	-	-	-	-
-	-	-	-	-
-	-	-	-	-
01	Création	MG	..	10/01/2022
VERSION	DESCRIPTION	DESSINÉ PAR	VÉRIFIÉ PAR	DATE

ÉCHELLE ...	FORMAT A0
CODE PROJET 2405	SYSTÈME DE COORDONNÉES CC

COMMUNE(S)
LES LECHES (24)

PROJET
CENTRALE PHOTOVOLTAÏQUE
LES LECHES

PLAN
COUPES

Denis CARTIER
Architecte DPLG
4, rue Franck Hearn 33000 BORDEAUX
06 86 39 81 21 deniscartier@mac.com

188 rue Maurice Béjart
CS 57392
34184 Montpellier
Tél : 04 67 40 74 00

valeco
PRODUCTEUR D'ÉNERGIES RENOUVELABLES