
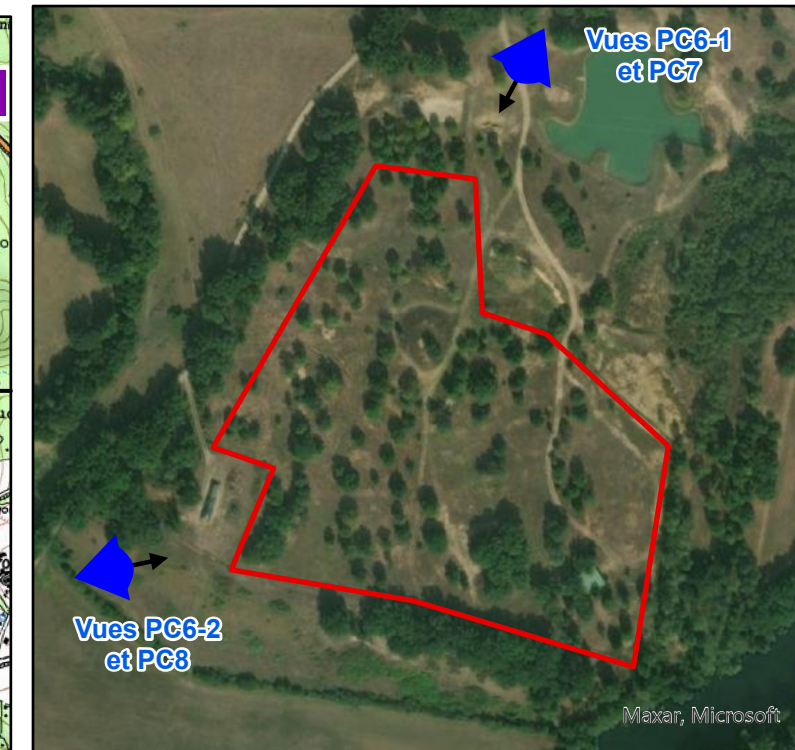




# PC1 - Localisation du projet

Projet de parc photovoltaïque sur la commune de MONTPON-MENESTROL (24)

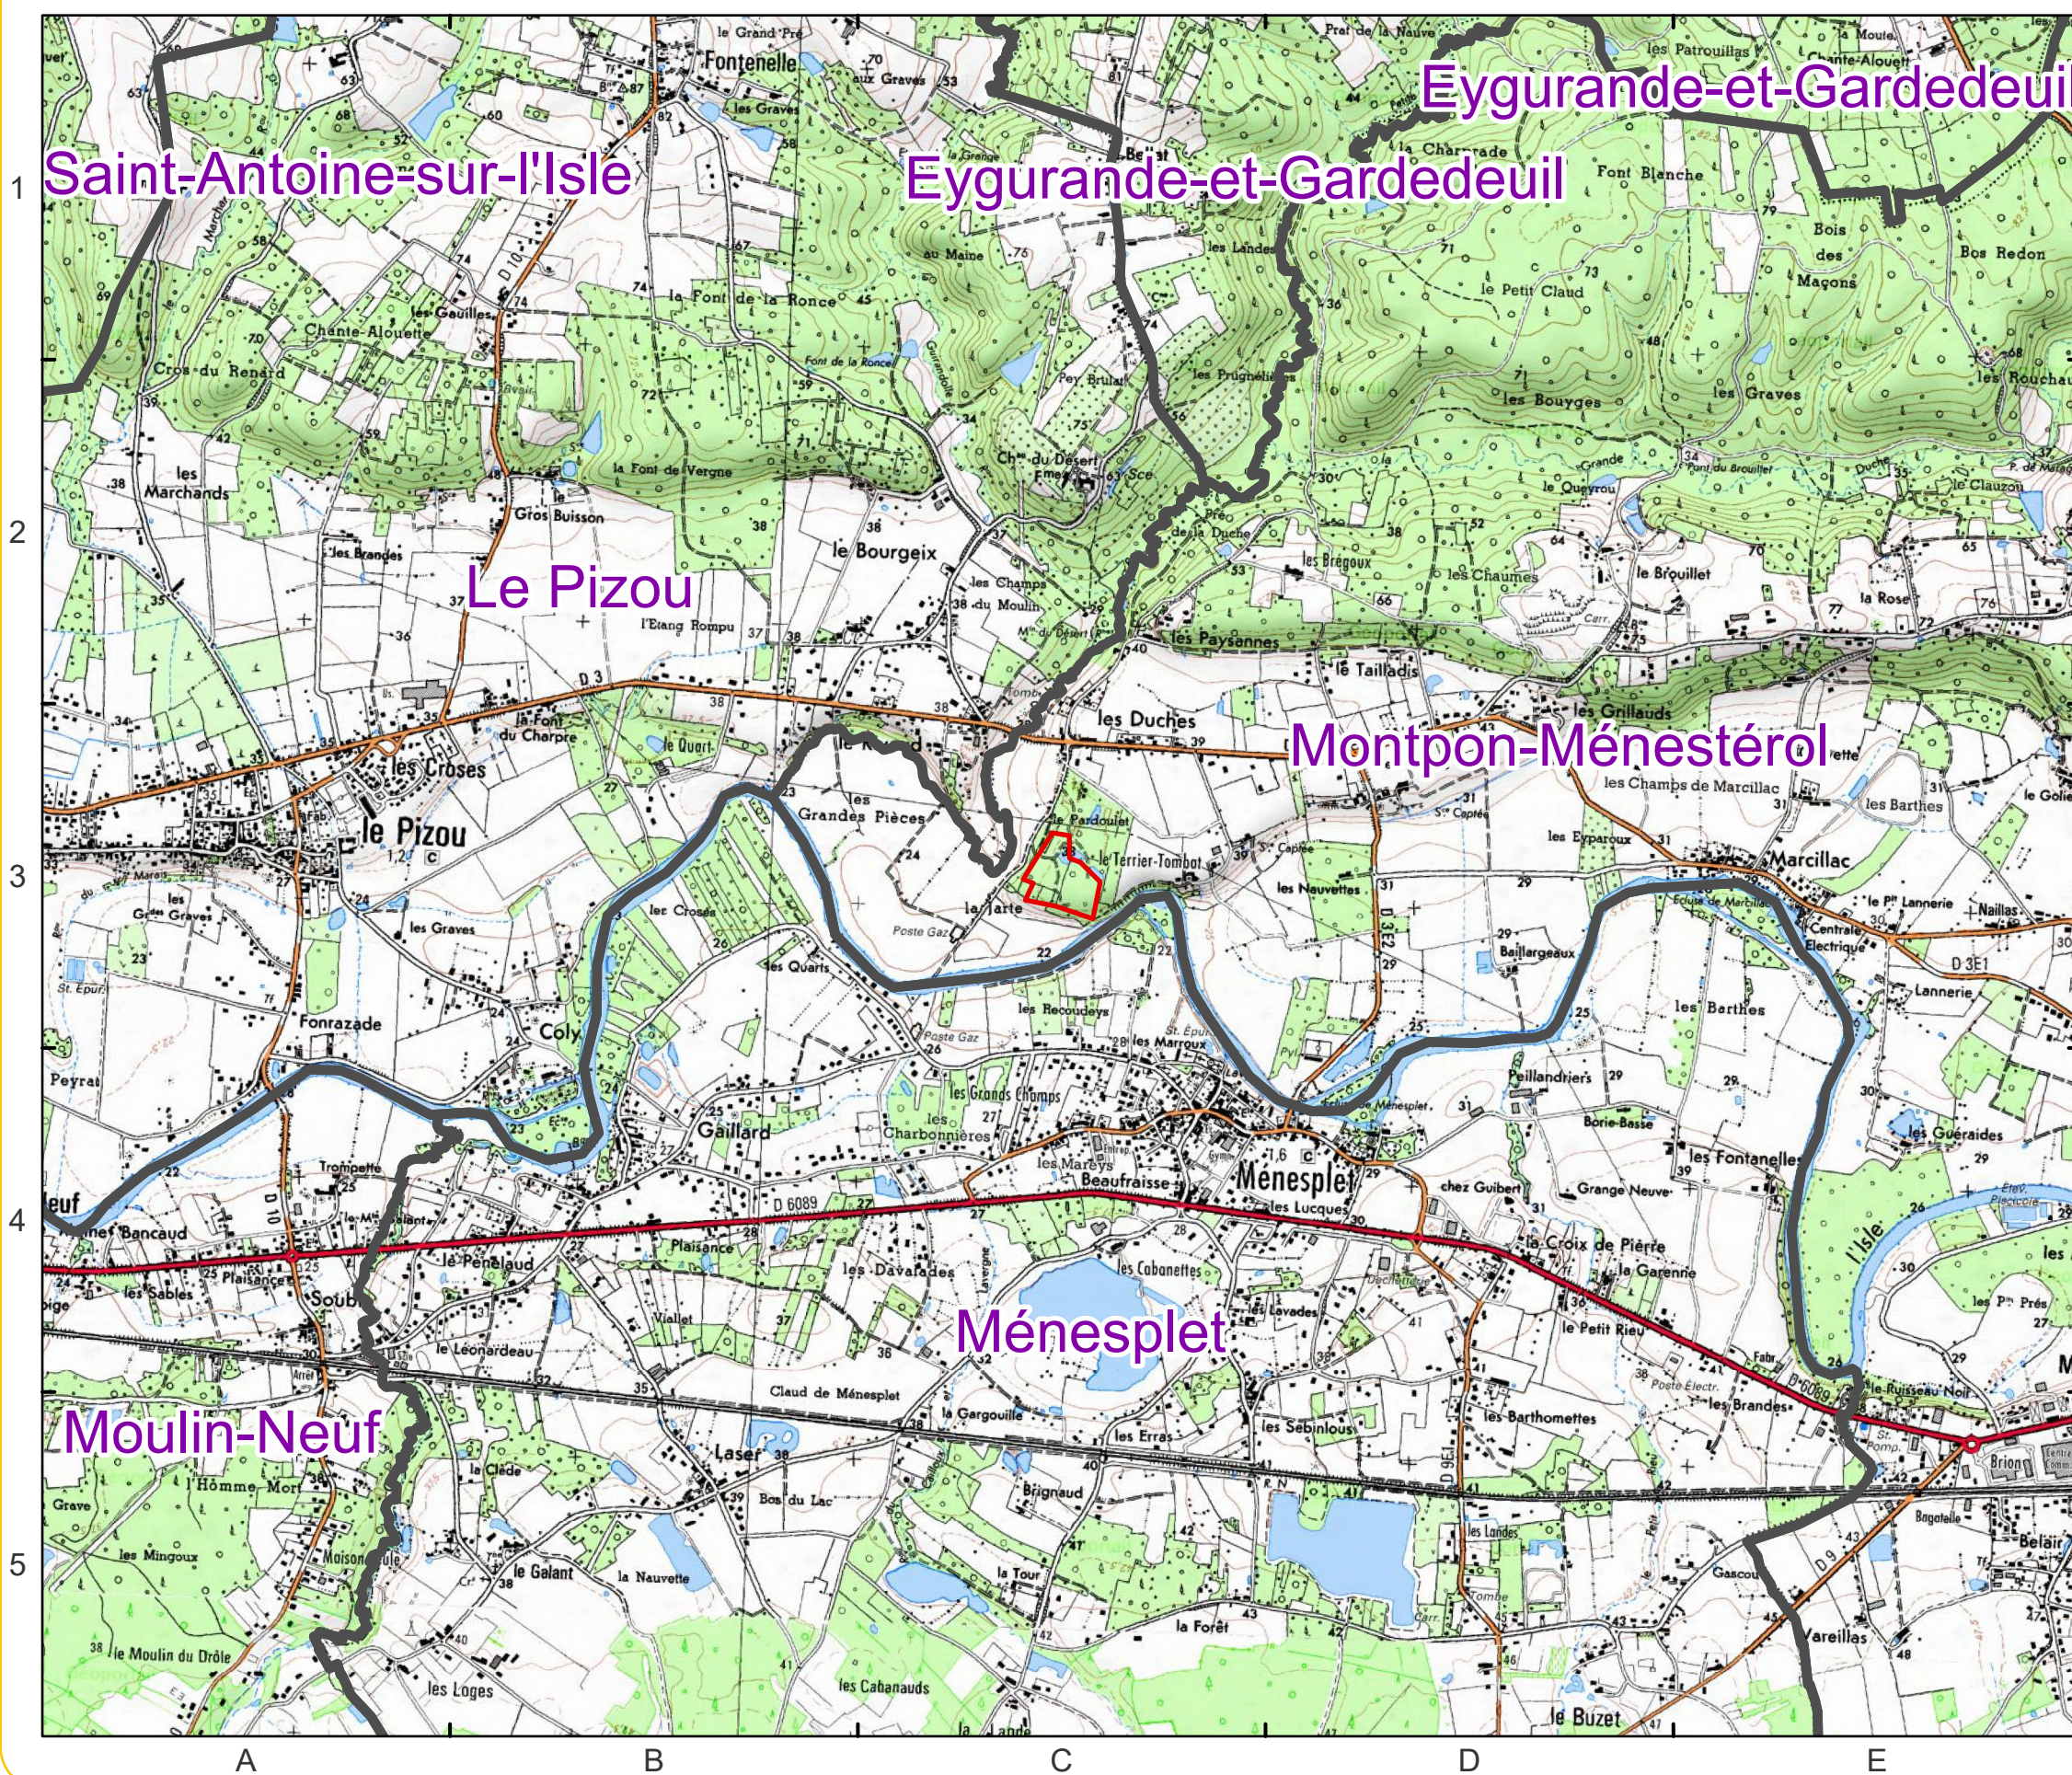

FREDERIQUE  
LONCHAMPT  
ARCHITECTE  
60 rue Thiers - 33000 Bordeaux  
05 56 76 76 72  
architecte@lonchampt.com  
N° Ordre 080319  
SIRET 799 511 191 00014  
APE 7111Z

- Communes
- Aire d'étude

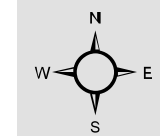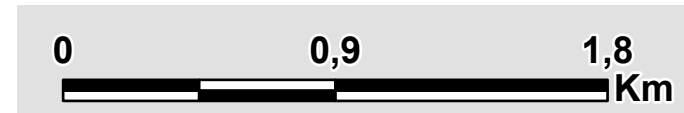

Luxel SAS, Avril 2021  
Projection RGF Lambert 93