

1:4000



**Projet photovoltaïque**  
 SARL CPV SUN 40  
 Immeuble Le Basco  
 966 Avenue Raymond Dugrand  
 CS66014  
 34060 Montpellier


PC3  
 Coupe du terrain et des constructions

Référence	Le Pardoulet
Commune	MONTPON MENESTEROL
Section	0
Parcelle(s)	585, 602 à 616


**Informations**

Surface clôturée	4,7 ha
------------------	--------

-  Poste de livraison
-  Postes transformateur
-  Terrain projet
-  Terrain naturel

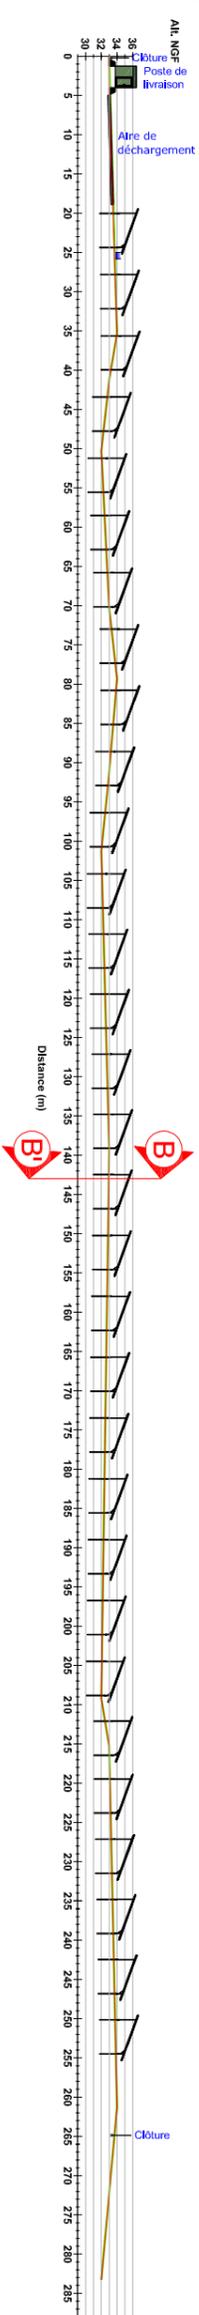

B-B' - 1:500

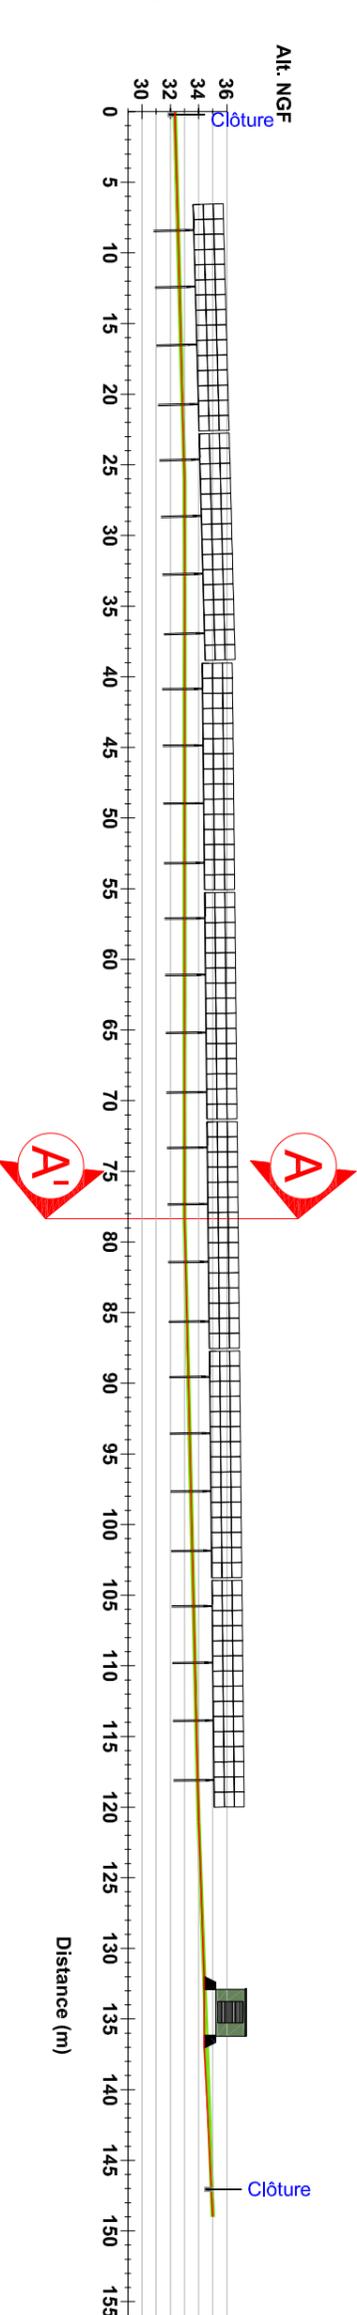

Distance (m)

Echelle	Variable
Format d'impression	A3
Unité des mesures	Mètres

Date	Nom
16/04/2021	LLE
19/04/2021	MPI

FREDERIQUE  
 LONGHARPT  
 ARCHITECTE  
 07 50 00 00 00  
 100 Avenue de la République  
 34060 Montpellier  
 07 50 00 00 00