



## Vue de profil

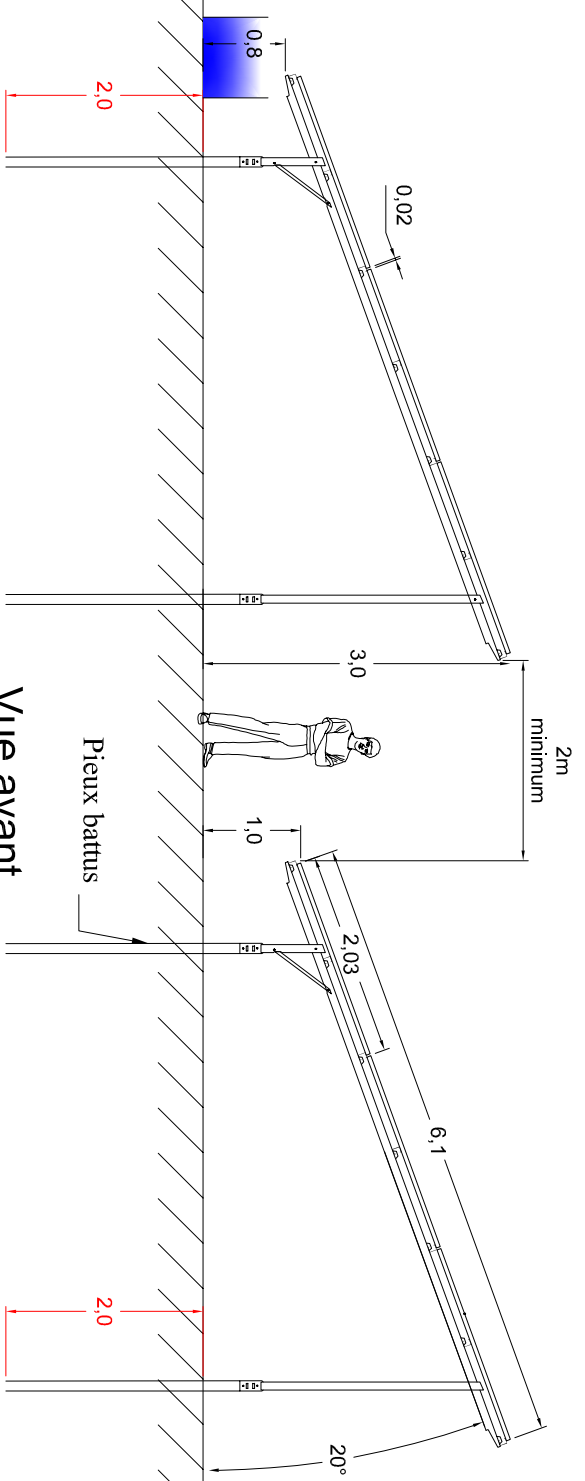


## Vue avant

16,0

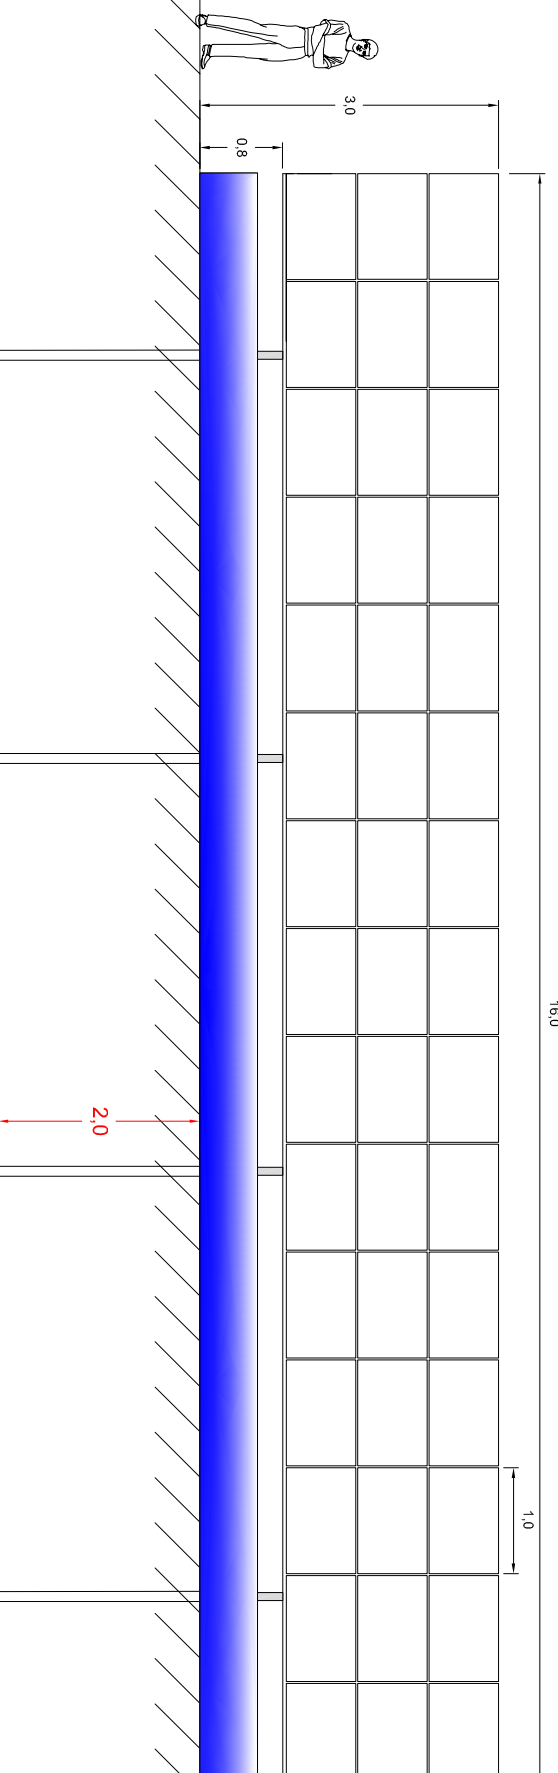

## Vue arrière

16,0

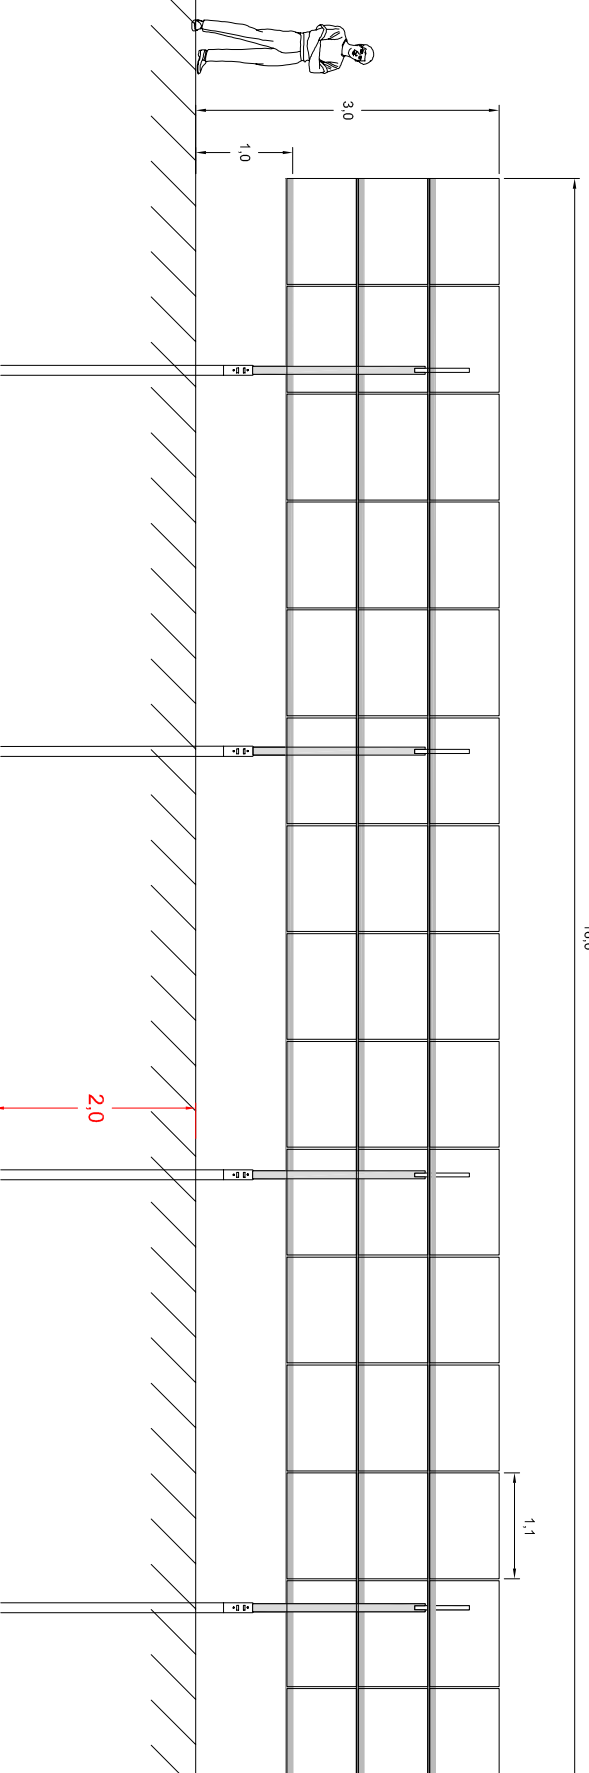

## Projet photovoltaïque

SARL CPV SUN 40  
Immeuble Le Basco  
966 Avenue Raymond Dugrand  
CS66014  
34060 Montpellier

PC5-3b


Façades et toitures  
Structure support et modules  
photovoltaïque adapté aux ovins

Référence	Le Pardoulet
Commune	MONTPON MENESTEROL
Section	0
Parcelle(s)	585, 602 à 616



### Informations

Echelle	1:75
Format d'impression	A3
Unité des mesures	Mètres

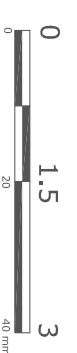

Date	16/04/2021	Norm	LLE
Editeur	19/04/2021	Contrôle	MPI

FREDERIQUE  
LONCHART  
ARCHITECTE  
07 67 70 00 00  
www.fredelarchitecte.com  
SIRET 488 271 212