


# LA TOUR-BLANCHE-CERCLES (24)

Carrière de Bois de Halas

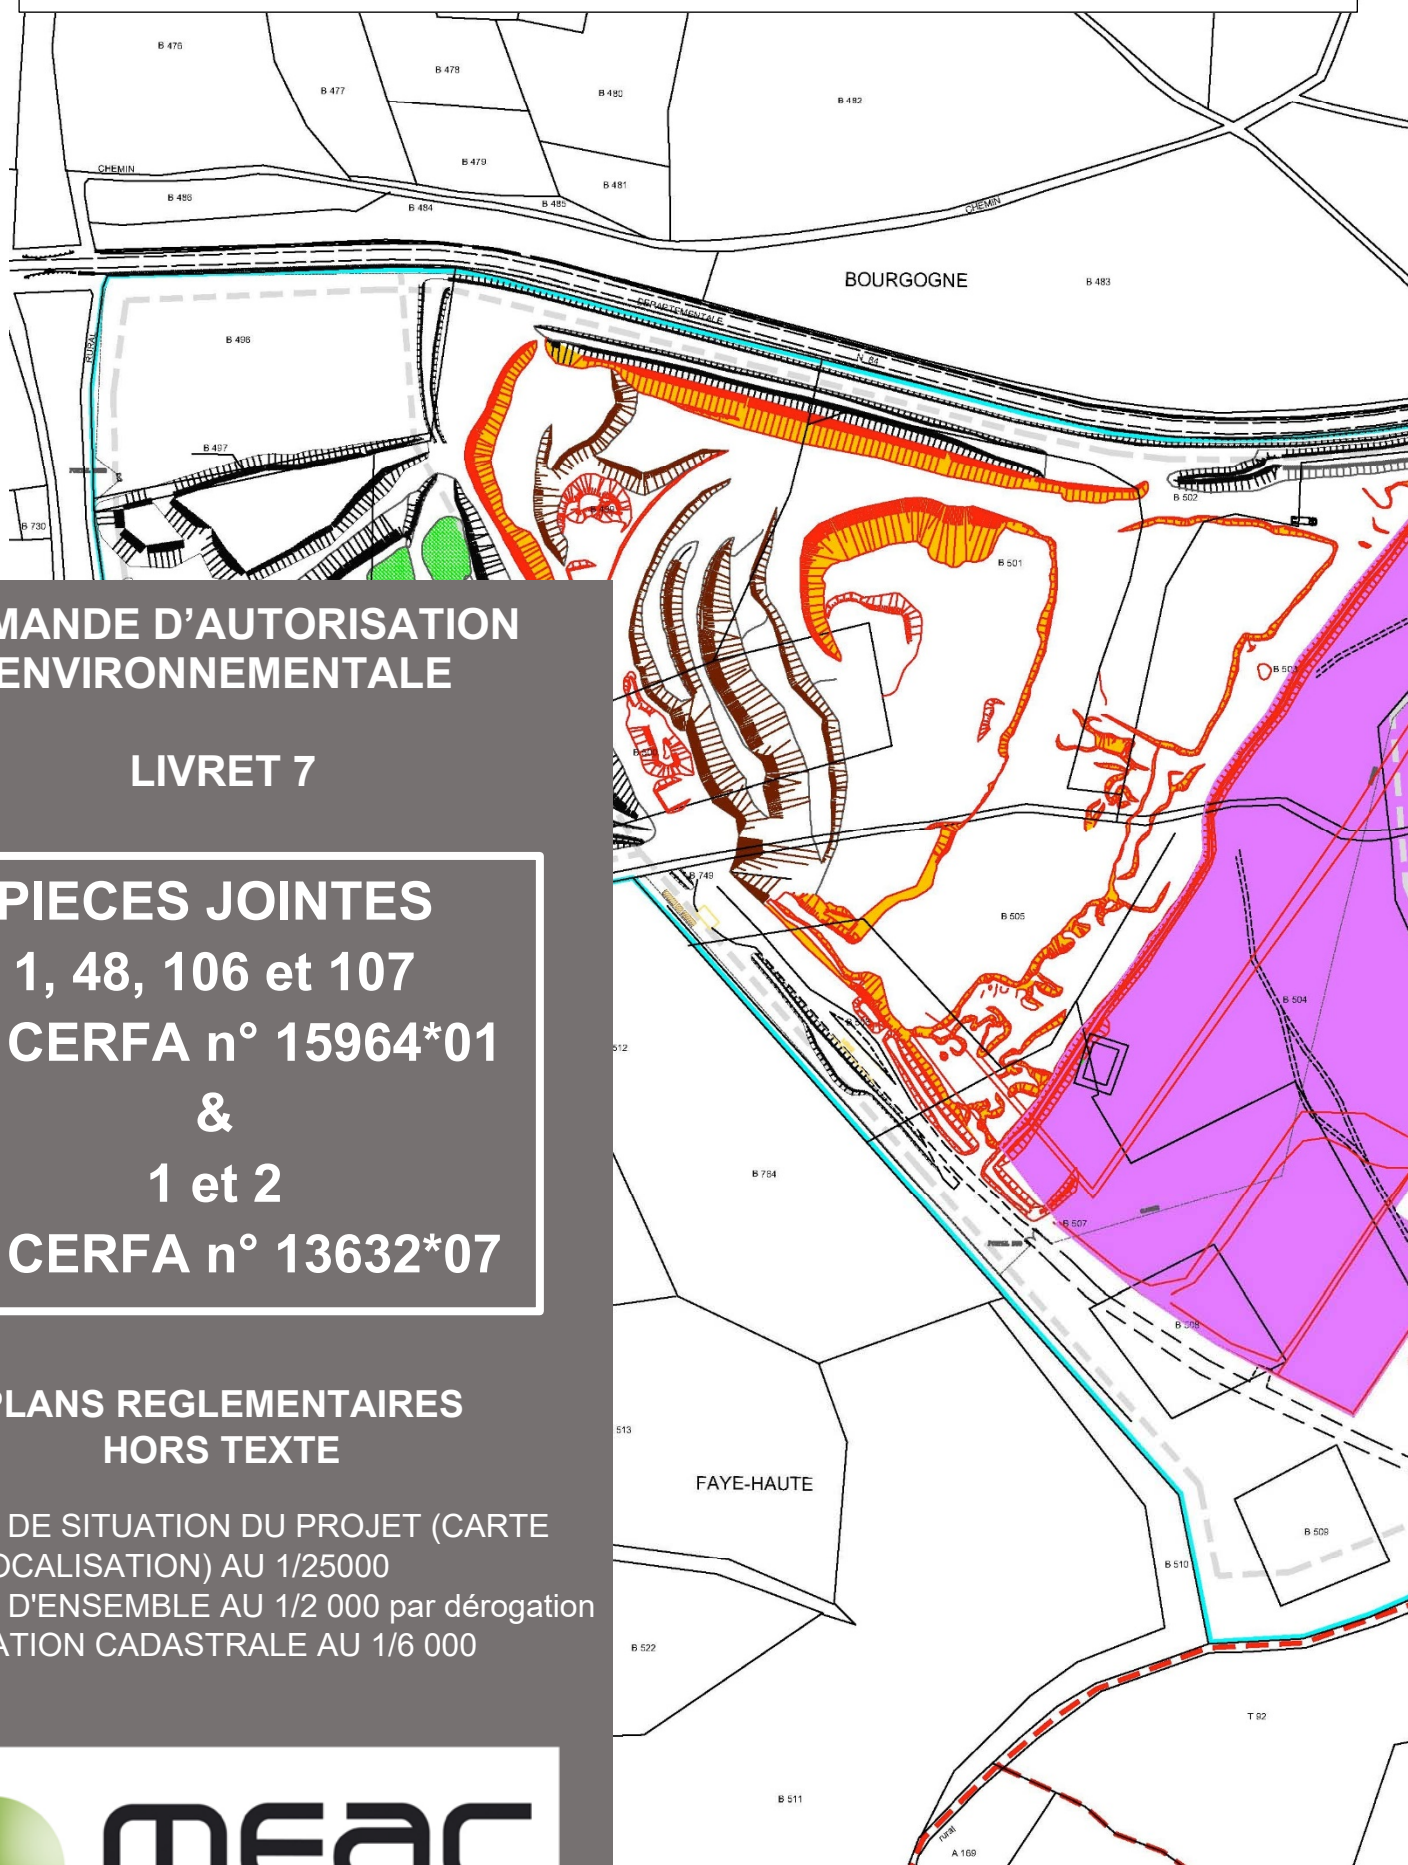

DEMANDE D'AUTORISATION  
ENVIRONNEMENTALE

LIVRET 7

PIECES JOINTES  
1, 48, 106 et 107  
du CERFA n° 15964\*01  
&  
1 et 2  
du CERFA n° 13632\*07

PLANS REGLEMENTAIRES  
HORS TEXTE

- PLAN DE SITUATION DU PROJET (CARTE DE LOCALISATION) AU 1/25000
- PLAN D'ENSEMBLE AU 1/2 000 par dérogation
- SITUATION CADASTRALE AU 1/6 000



**MEAC**  
*L'innovation plein champ*

Dossier n° E.03.24.5907 / Novembre 2020