



Coupe AA' - 1/1 500 ème

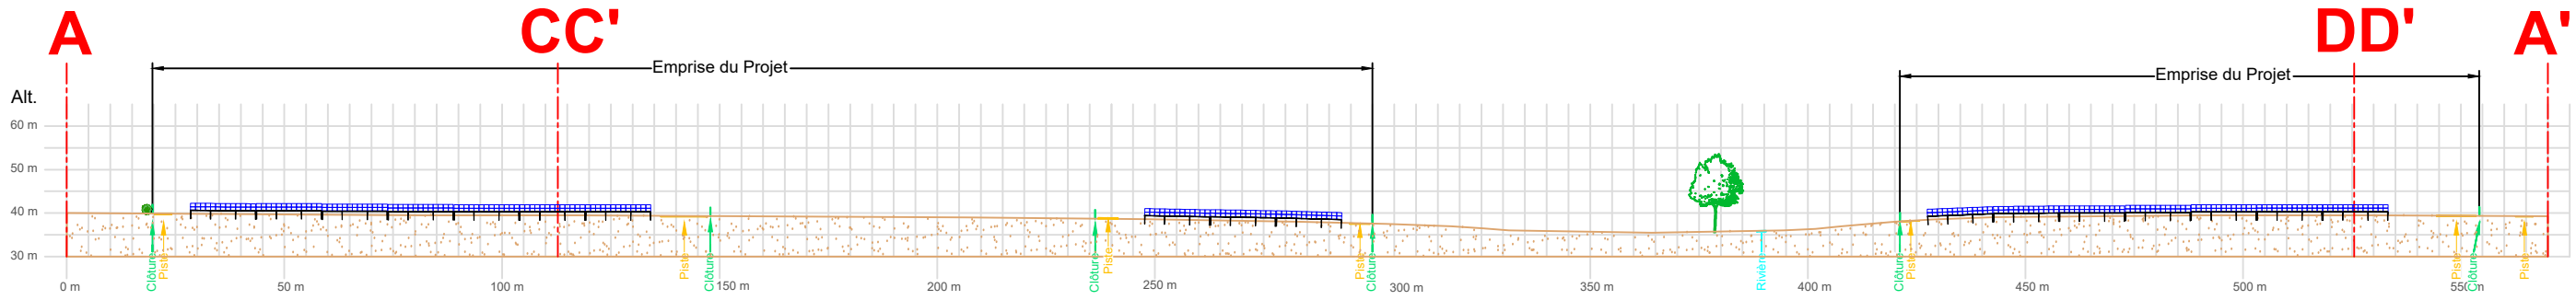


Coupe BB' - 1/1 500 ème

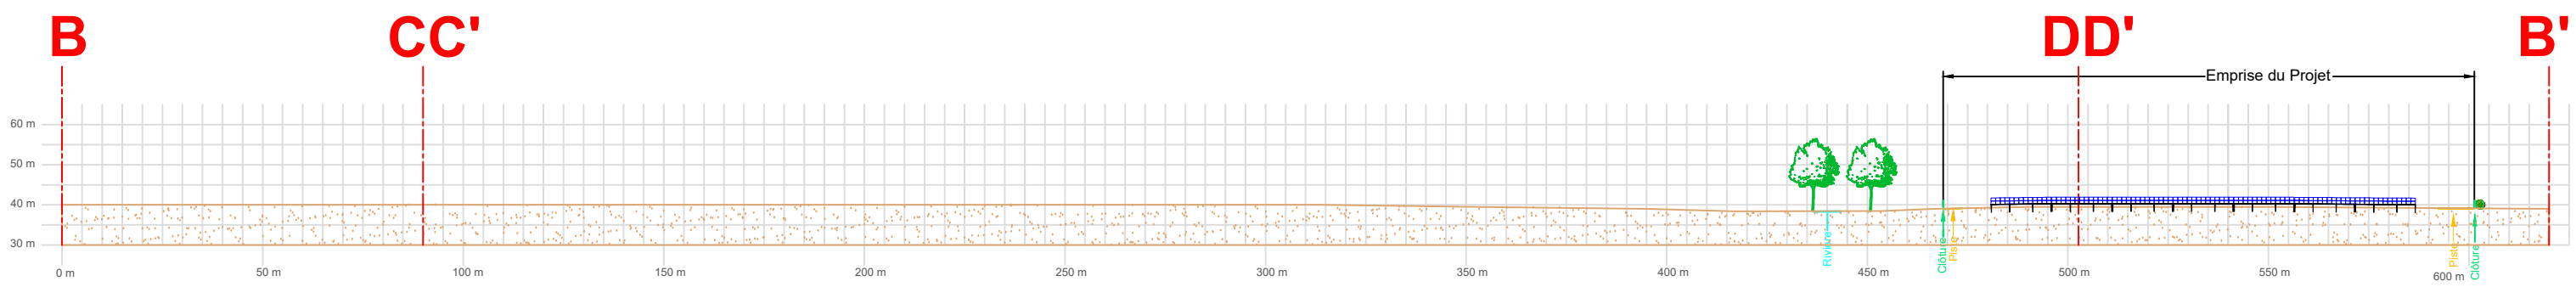

G. NOWATSKI - ARCHITECTE DPLG
 504 Chemin de Quarante
 34370 SAINT-JULIEN
 06.26.04.17.05
 Siret 40075327300020

Plan de localisation des coupes
 Echelle : 1 / 6000 ème

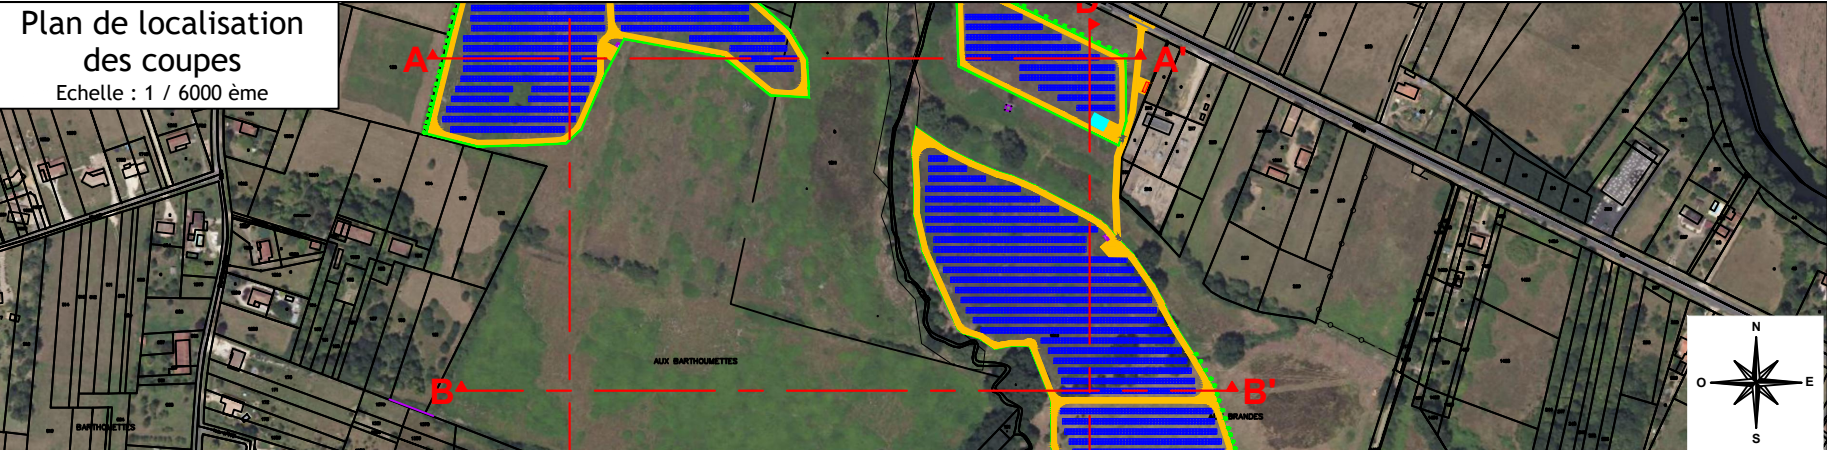

Indice	Modification	Date	Par
B	Mise à jour implantation	12/12/2022	LMA
A	Création	30/10/19	GWV

Département : 24 N° PLAN: MENESPLET-COUPES-001

PROJET : **CS Les Brandes**

TITRE : **PC3 : Plan de coupe du terrain ou de la construction**
Plan de Coupes de Terrain



TotalEnergies Renouvelables France
 Agence Nouvelle-Aquitaine
 35 rue Thomas Edison
 33610 Canéjan
 E-mail : anne.frederic@totalenergies.com

Format : A3	Echelle : 1/1500	Dessiné par : GWV	Date : 30/10/19
		Vérifié par : CCH	Date : 30/10/19