



# Coupe CC' - 1/1 500 ème

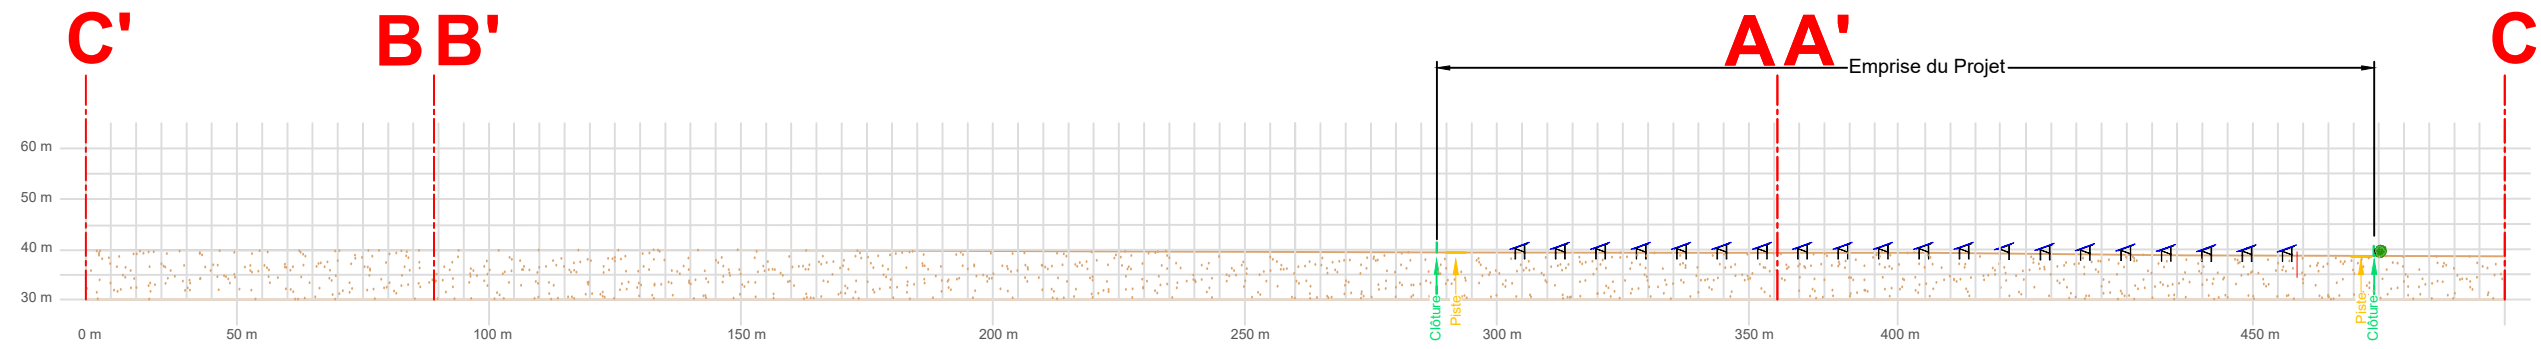


# Coupe DD' - 1/1 500 ème

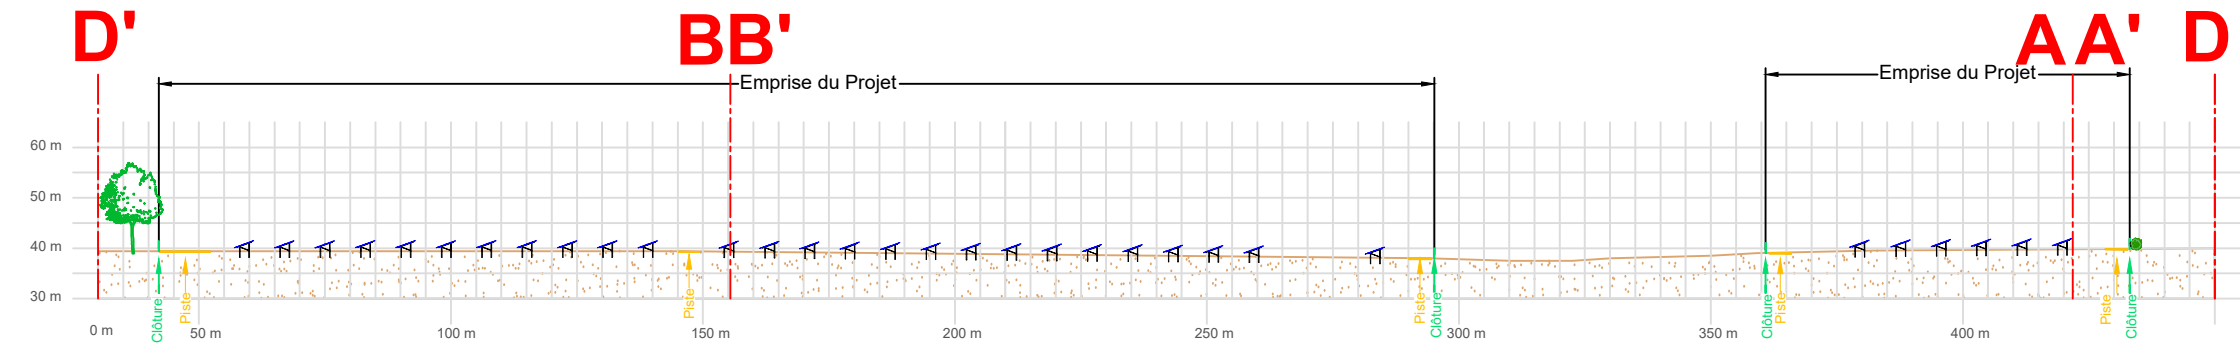

G. NOWATZKI - ARCHITECTE DPLG  
 544 Chemin de Quarante  
 34300 MARMELHAN  
 06.26.01.07.05  
 Siret 40075327300020

Plan de localisation des coupes  
 Echelle : 1 / 10000 ème

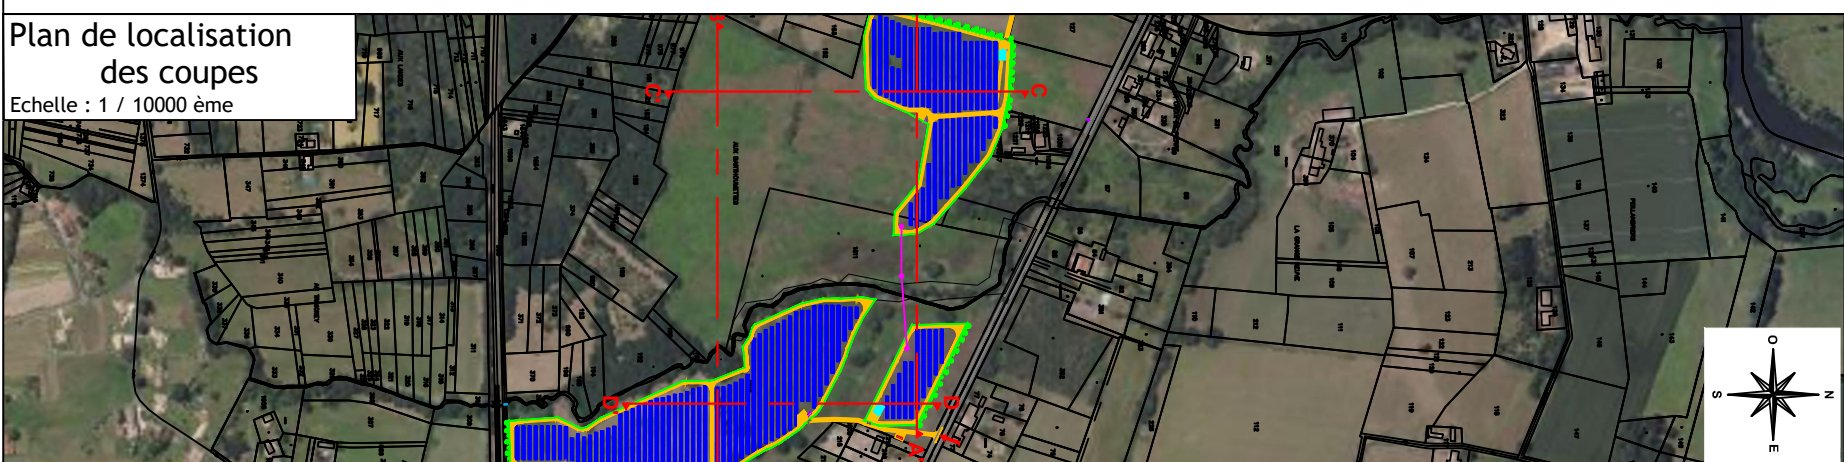

| Indice | Modification             | Date       | Par |
|--------|--------------------------|------------|-----|
| B      | Mise à jour implantation | 12/12/2022 | LMA |
| A      | Création                 | 30/10/19   | GWV |



TotalEnergies Renouvelables France  
 Agence Nouvelle-Aquitaine  
 35 rue Thomas Edison  
 33610 Canéjan  
 E-mail : anne.frederic@totalenergies.com

|   |                                  |
|---|----------------------------------|
| Département :<br>24   | N° PLAN:<br>MENESPLET-COUPES-002 |
| PROJET :<br><b>CS Les Brandes</b>   |                                  |
| TITRE :<br>PC3 : Plan de coupe du terrain ou de la construction<br><b>Plan de Coupes de Terrain</b> |                                  |
| Format :<br><b>A3</b>   | Echelle :<br><b>1/1500</b>       |
| Dessiné par :<br>GWV  | Date :<br>30/10/19               |
| Vérifié par :<br>CCH  | Date :<br>30/10/19               |