



Coupe EE'  
Poste de livraison et de transformation

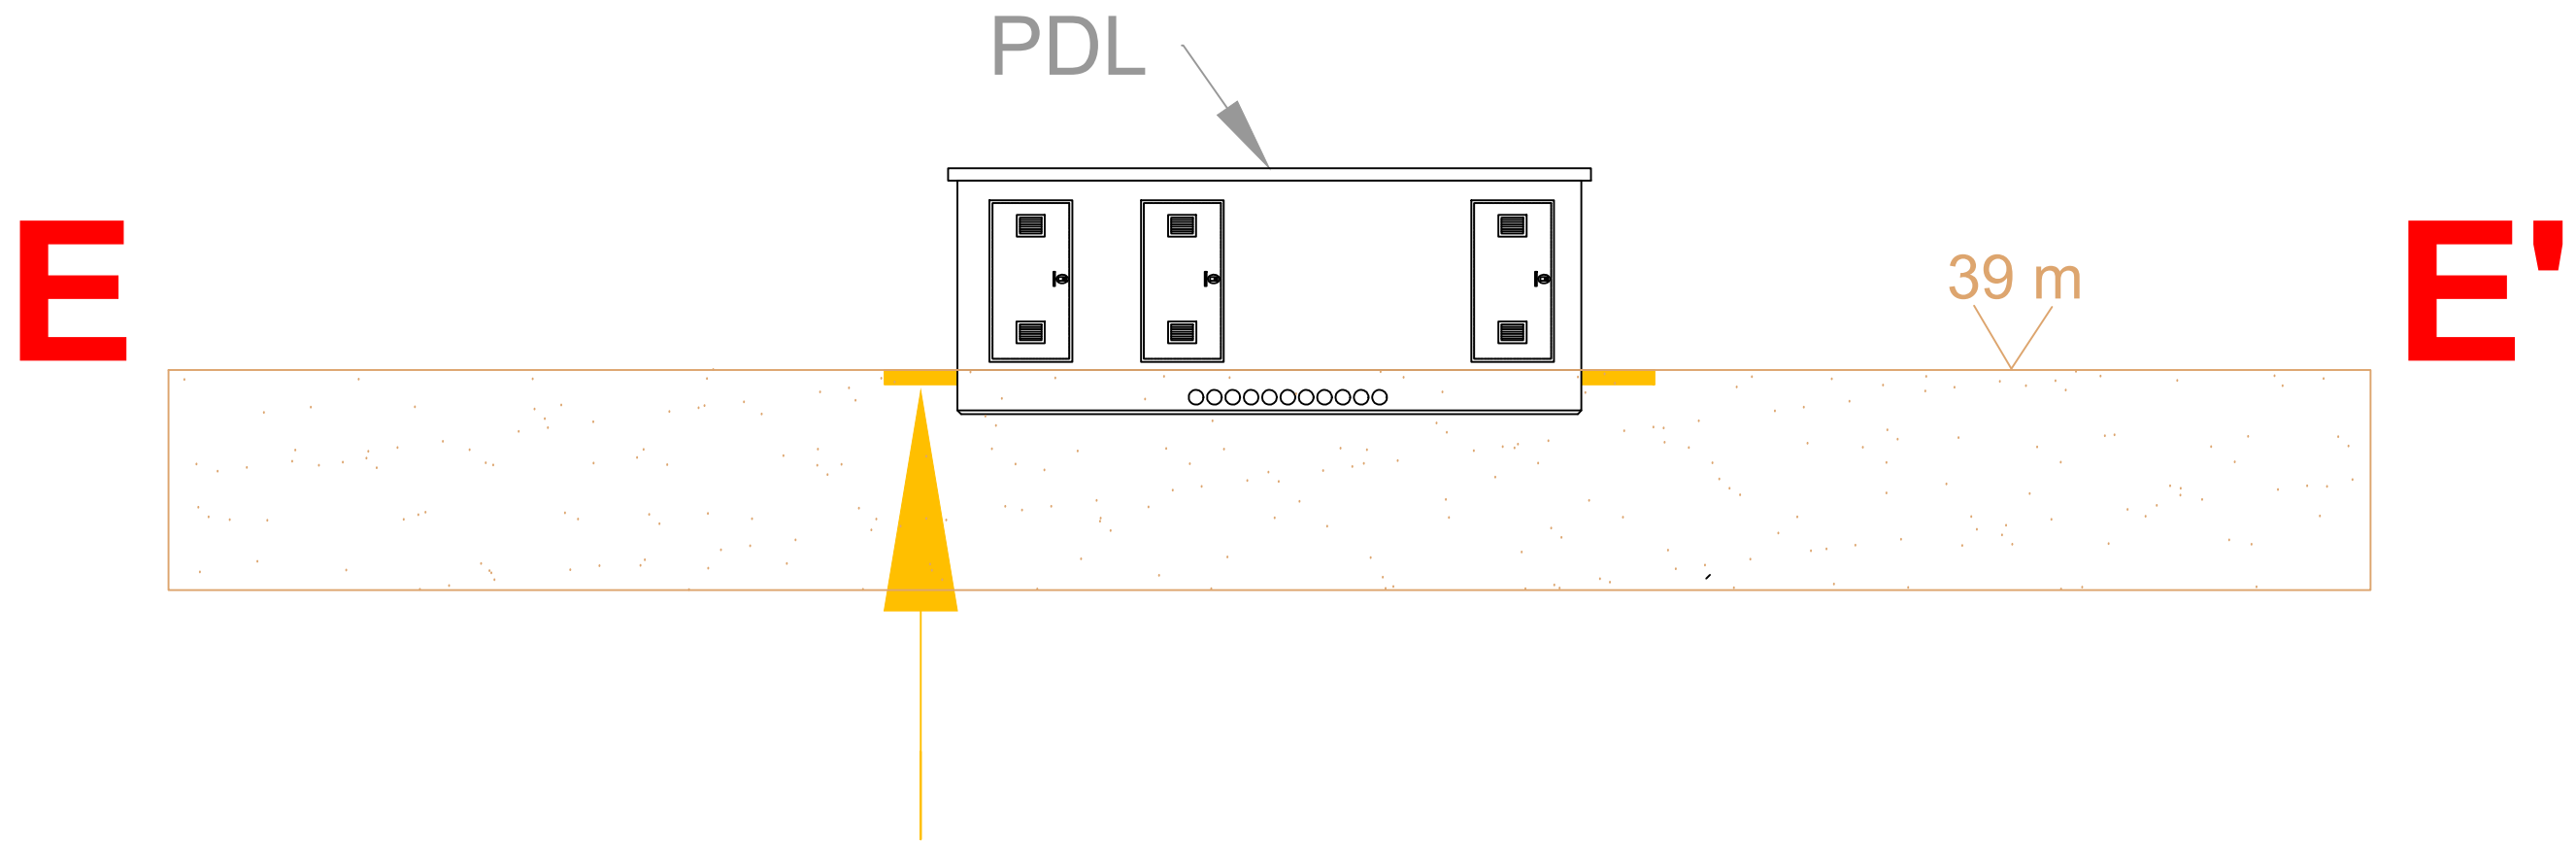

Plateforme


C. NOWATZKI - ARCHITECTE DPLG  
594 Chemin de Quarante  
34370 MÉSALHAN  
06.26.01.07.05  
Siret 40075327300020

Plan de localisation  
de la coupe  
Echelle : 1 / 1000 ème

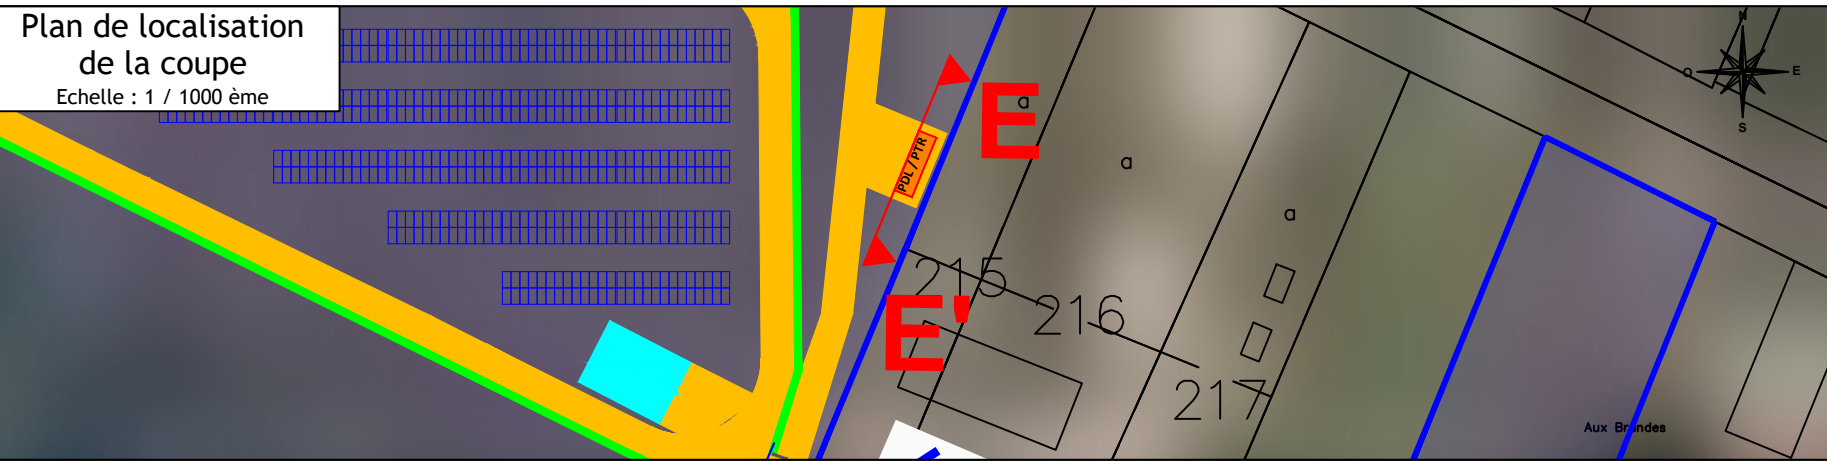

Indice	Modification	Date	Par
B	Mise à jour implantation	12/12/2022	LMA
A	Création	30/10/19	GWV

Département : 24	N° PLAN: MENESPLET-COUPES PDL-001
PROJET : CS Les Brandes	
TITRE : PC3 : Plan de coupe du terrain ou de la construction Plan de Coupe - Poste de livraison	
Format : A3	Echelle : 1/100
Dessiné par : GWV	Date : 30/10/19
Vérifié par : CCH	Date : 30/10/19

 TotalEnergies Renouvelables France  
Agence Nouvelle-Aquitaine  
35 rue Thomas Edison  
33610 Canéjan  
E-mail : anne.frederic@totalenergies.com