



Poste de livraison type

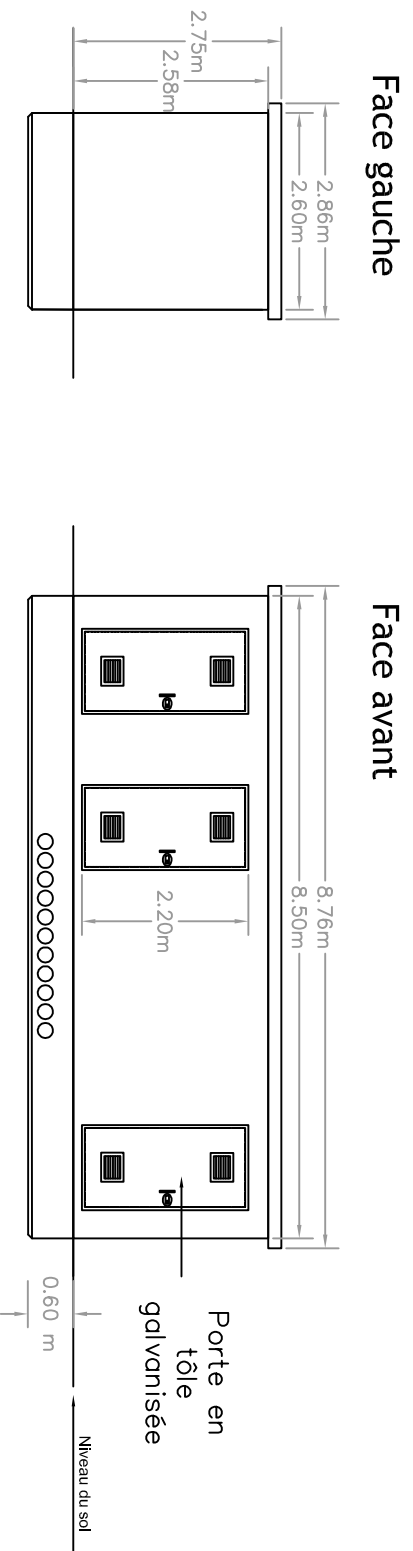


Face droite


Face arrière

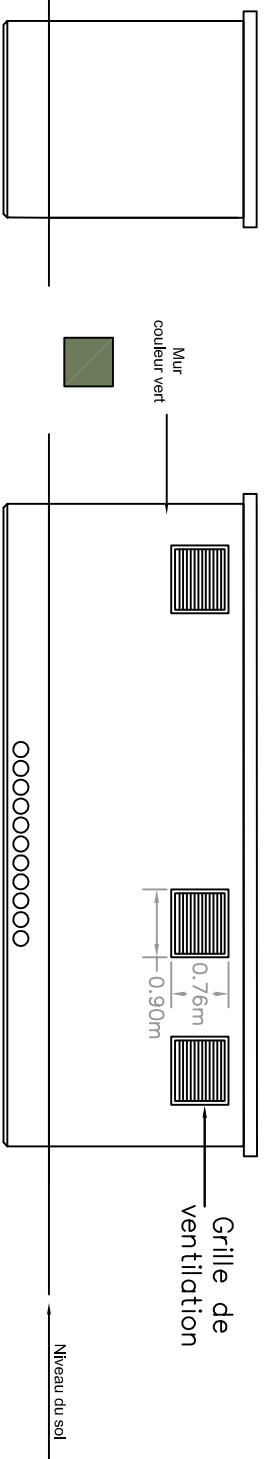

Vue en plan

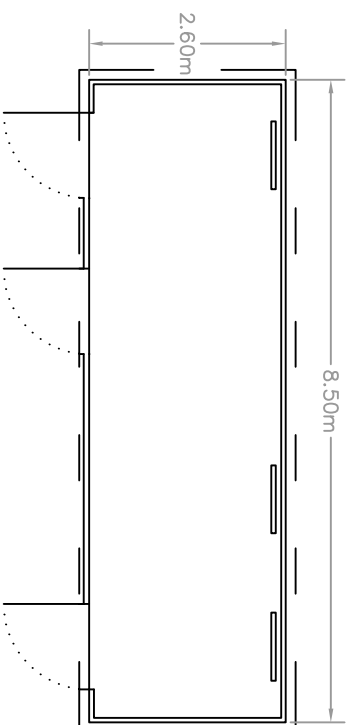


Poste de Transformation type

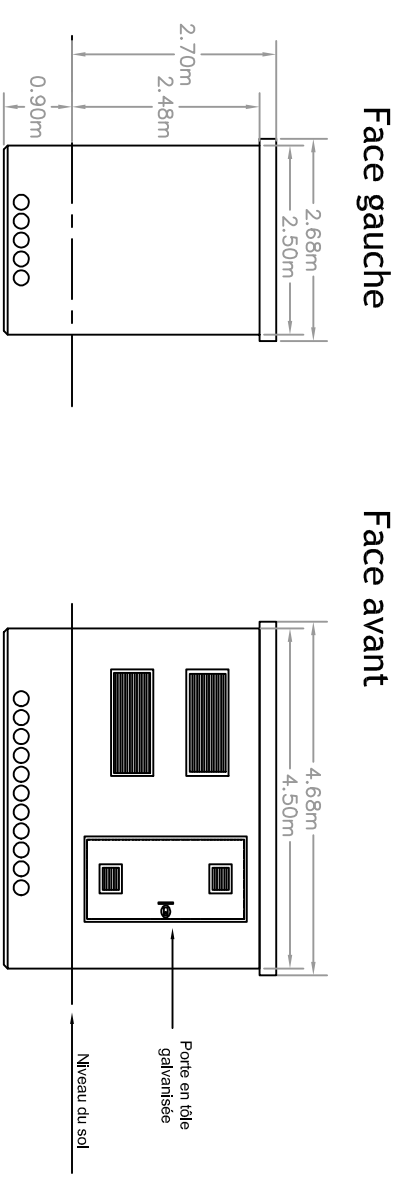


Face droite

Face arrière

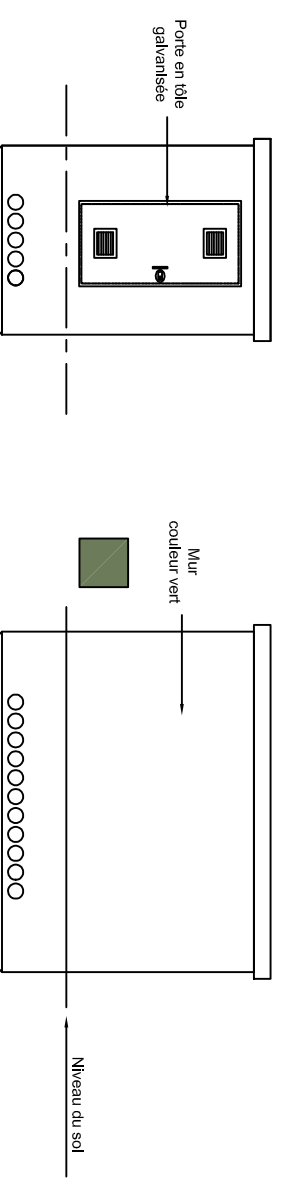

Vue en plan

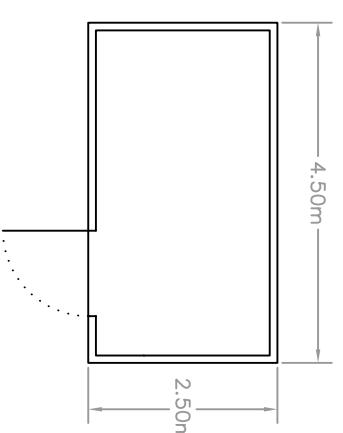

G. NOWATZKI ARCHITECTE DPLG
59 Chemin de Quarante
34370 MONTREUIL-EN-TERRE
06.26.01.07.05
Site: +0075327390820

Indices	Modification	Date	Par
A	Création	30/10/19	GWV

Département : 24
N° PLAN : MENESPLET-FACADES PDL+PTR-001

PROJET : **CS Les Brandes**
TITRE :

PC5 : Plan des façades et des toitures
Poste de livraison et postes de transformation

TOTAL
Agence Nouvelle-Aquitaine
433 Chemin de Lepselle
33140 VILLENAVE D'ORNON
E-mail : contact.nouveau@totalquadran.fr

Quadrant

Format : A3
Echelle : 1/100
Date : 30/10/19
Dessiné par : GWV
Vérifié par : CCH