





LÉGENDE

CADASTRE

-  Limite de parcelle
-  Bâti

PROJET

-  Module
-  Clôture
-  Poste
-  Réserve incendie
-  Piste: 8m
-  Bande: 10m
-  Haie: 3m
-  Aire de retournement
-  Portail
-  Fossé

Denis CARTIER
Architecte DPLG
4, rue Francis Marlin 33000 BORDEAUX
05 56 39 81 21 deniscartier@mcc.com

Denis Cartier

-	-	-	-	-
-	-	-	-	-
-	-	-	-	-
-	-	-	-	-


01	Création		..	10/12/2021
----	----------	--	----	------------

VERSION	DESCRIPTION	DESSINÉ PAR	VÉRIFIÉ PAR	DATE
ÉCHELLE	1 / 500	FORMAT		A0
CODE PROJET	SYSTÈME DE COORDONNÉES	


COMMUNE(S)
Montpon Menestrol (24)

PROJET
CENTRALE PHOTOVOLTAÏQUE


PLAN
PLAN DE COUPE

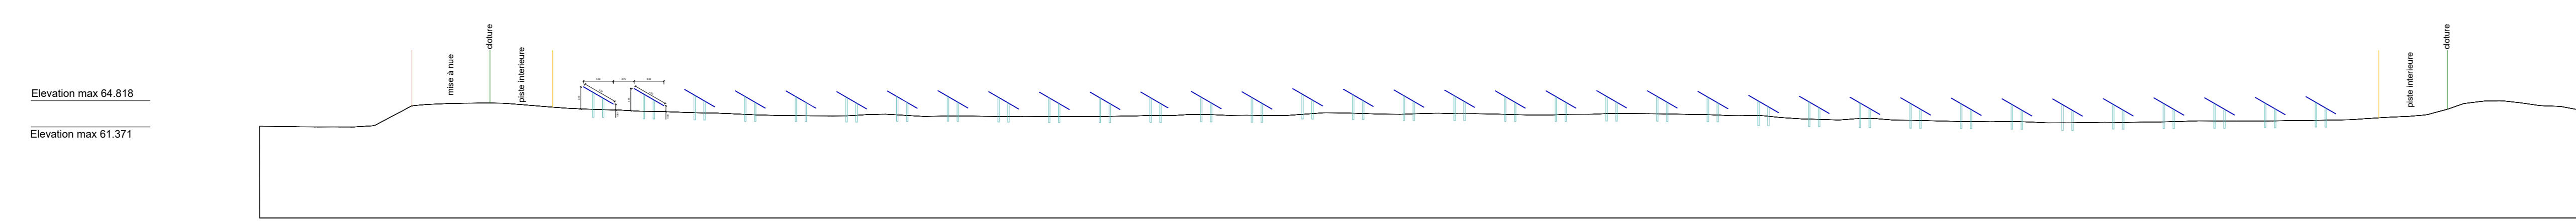

COUPE AA

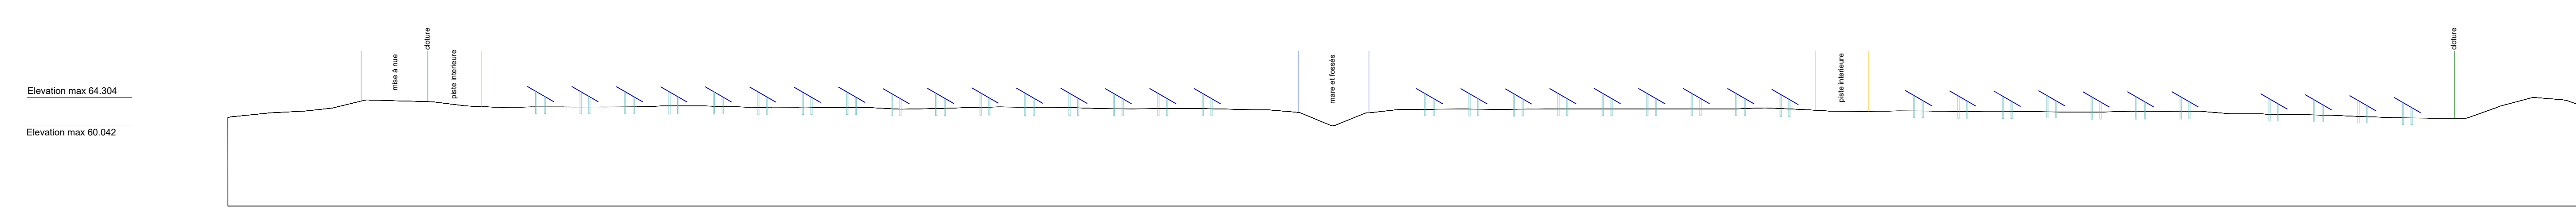

COUPE BB

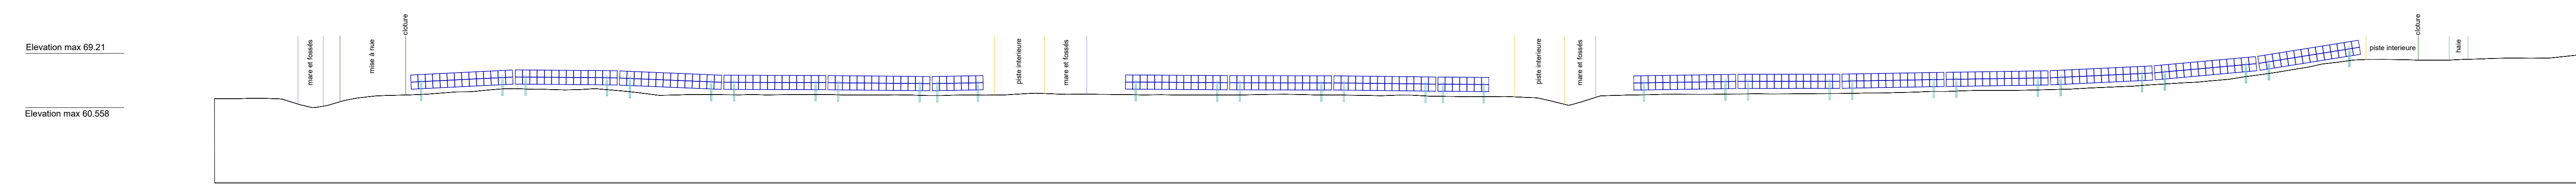

COUPE CC

188 rue Maurice Béjart
CS 57392
34184 Montpellier
Tél : 04 67 40 74 00

