



ETB Réseaux  
le bourg  
46150 MONTGESTY  
Tel 05 65 21 21 23 Fax 05 65 21 21 21

MAITRE D'OUVRAGE

**CARRIERE FERREIRA**

DESIGNATION

**Carrière de BOUZIC**  
Section AK, Sise au lieu-dit : Les Igues  
Commune de BOUZIC

Propriété de M. FERREIRA

**PLAN D'EXPLOITATION**

Version	Date	Observations / Modifications
0	11-02-2022	Première Diffusion

Signature du Concepteur :

Signature du Controle Interne :

Echelle :

**1/1000**

Système de coordonnées :

**RGF93-Lambert93**


Date :

**11-2-2022**

Concepteur :

**CB**

**PLAN DE SITUATION 1/10000**

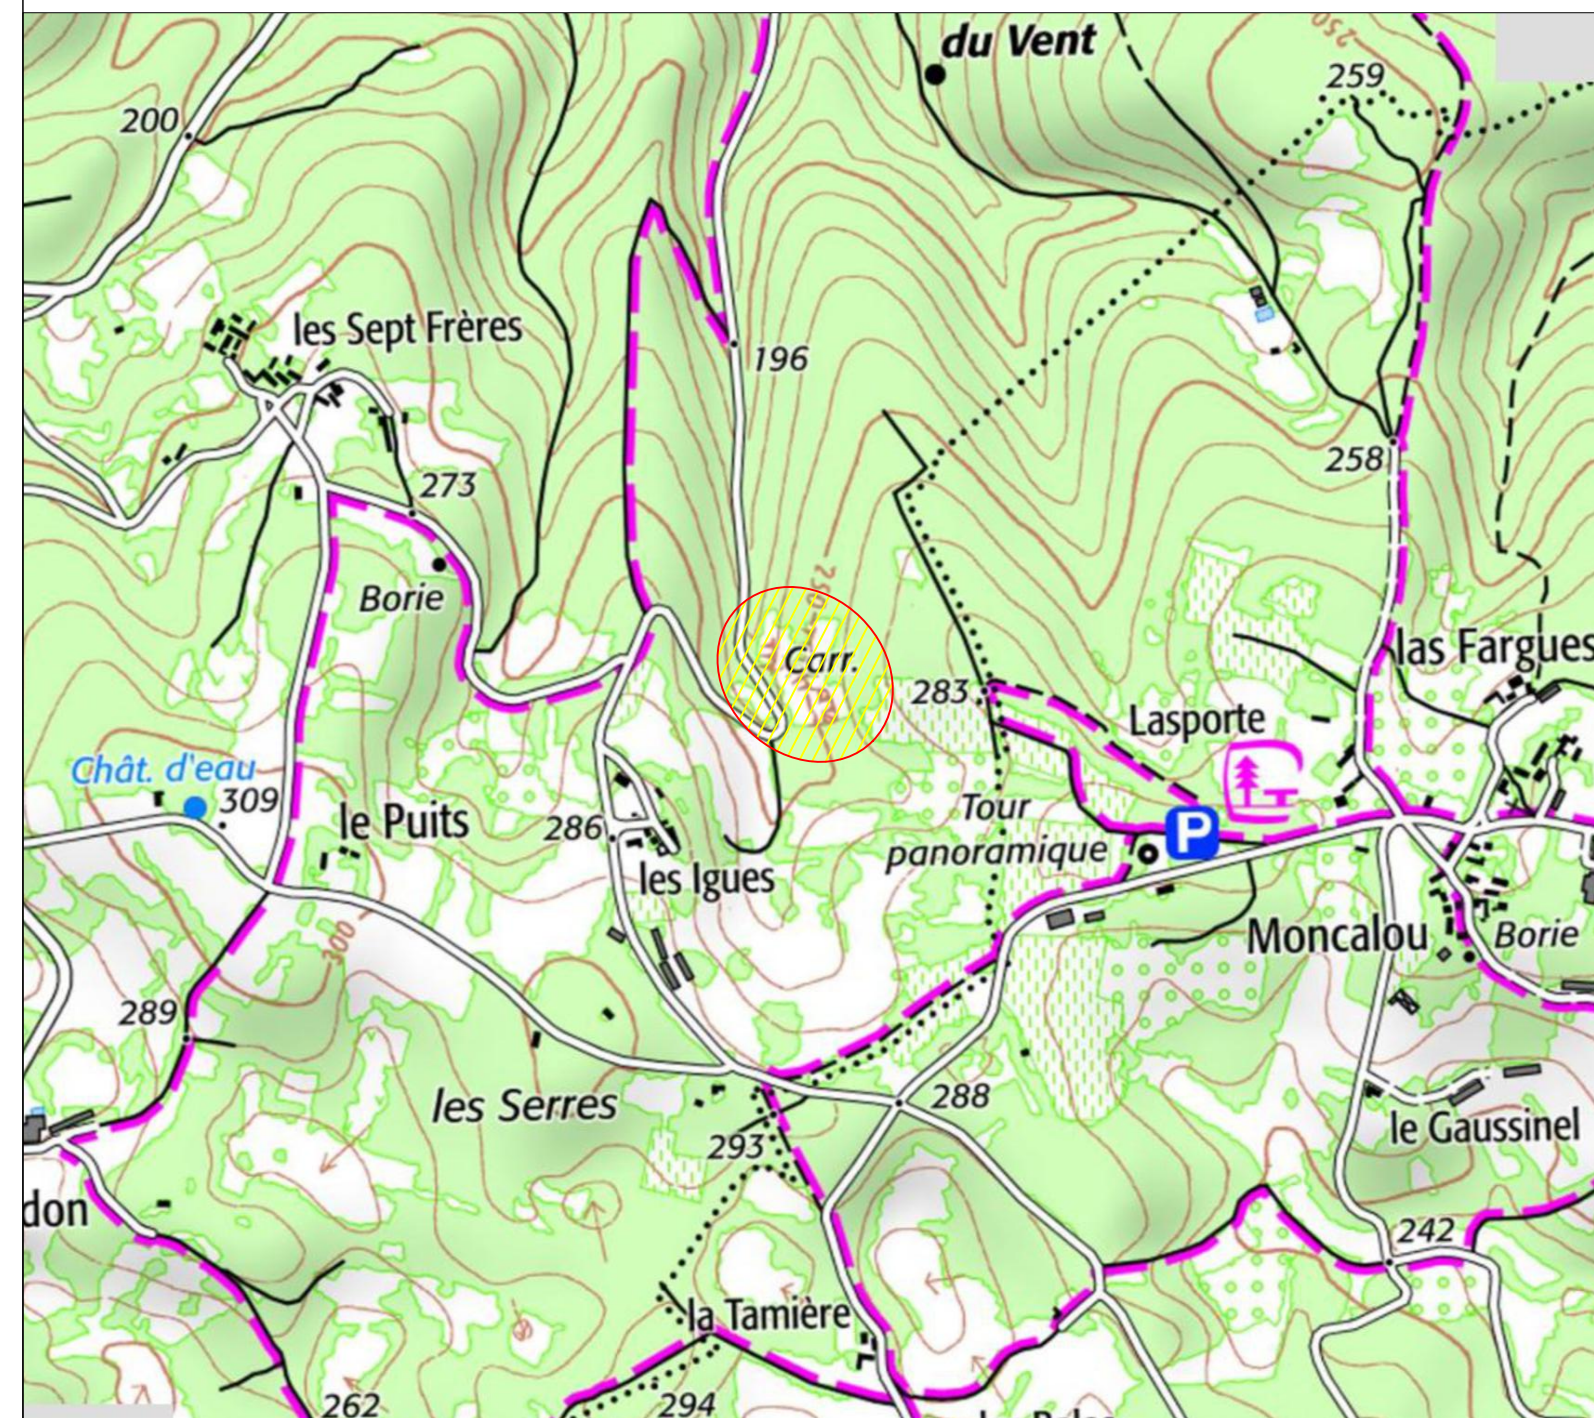

**LEGENDE**

- Clôture
- Front de coupe
- Pied de coupe
- Zone limite exploitation
- Zone de transit
- Zone autorisation ( -10 m)
- Zone autorisation ( 50 m)
- Zone de stockage
- Zone de chargement
- Zone de transit

