

# PC3

## PLAN EN COUPE DU TERRAIN ET DE LA CONSTRUCTION

*PC3.1 Plans de détails des structures et des tables photovoltaïques*

*PC3.2 Coupes d'implantation des panneaux*

PLAN DES STRUCTURES PHOTOVOLTAÏQUES - échelle 1/100ème

Table Type : 3X6 modules en portrait


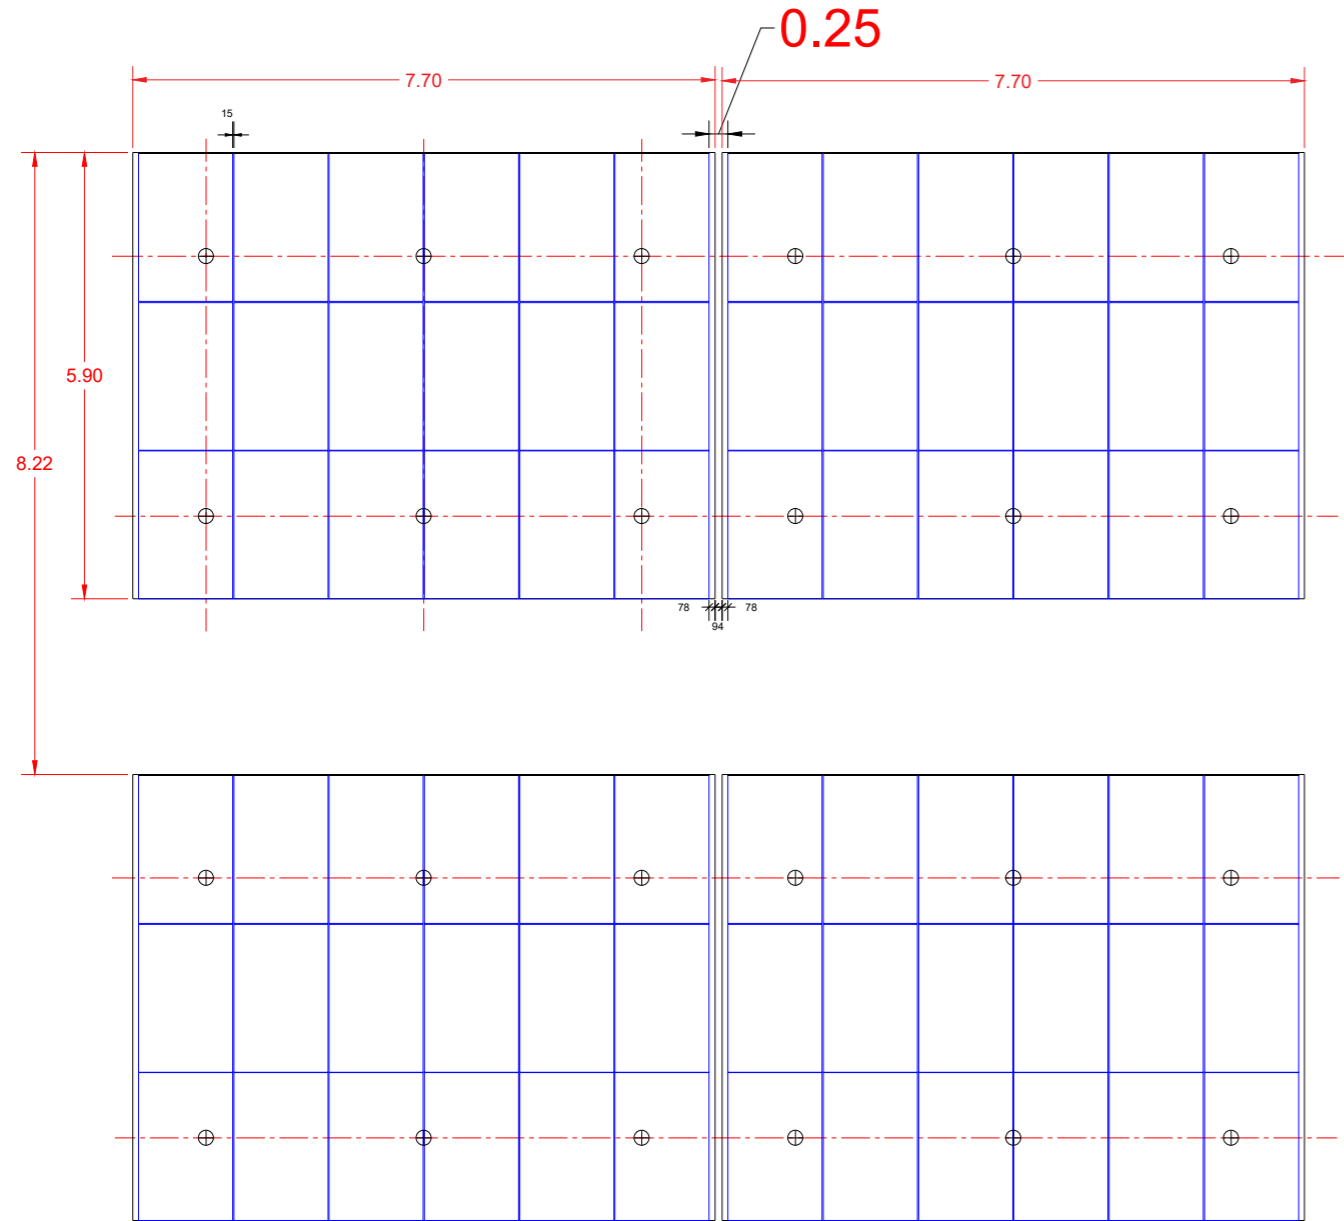


SCHÉMA D'IMPLANTATION DES STRUCTURES PHOTOVOLTAÏQUES - échelle 1/100ème



COUPE TRANSVERSALE DES STRUCTURES PHOTOVOLTAÏQUES - échelle 1/100ème

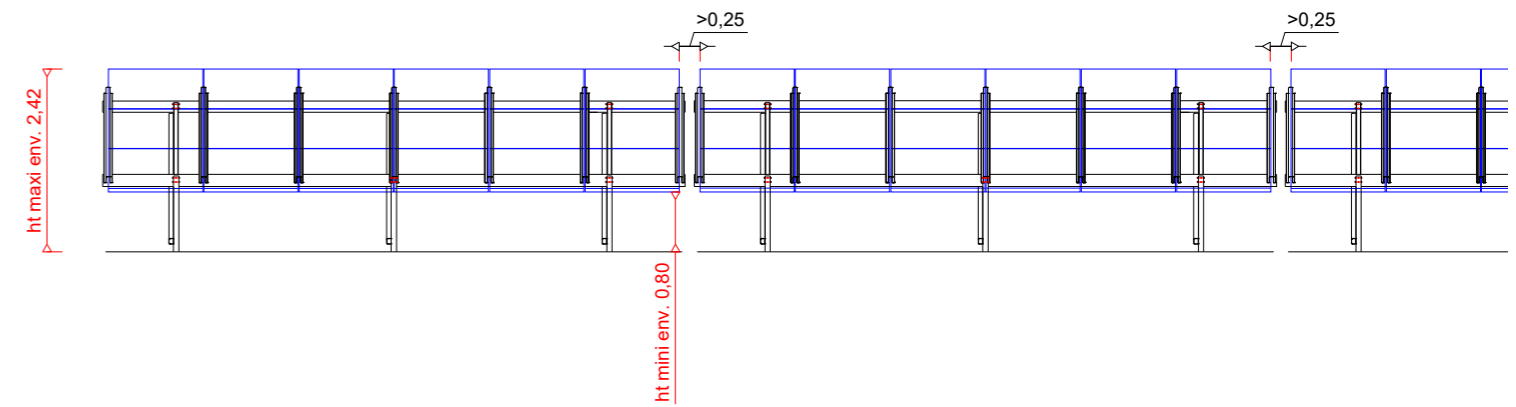