



Coupe A-A

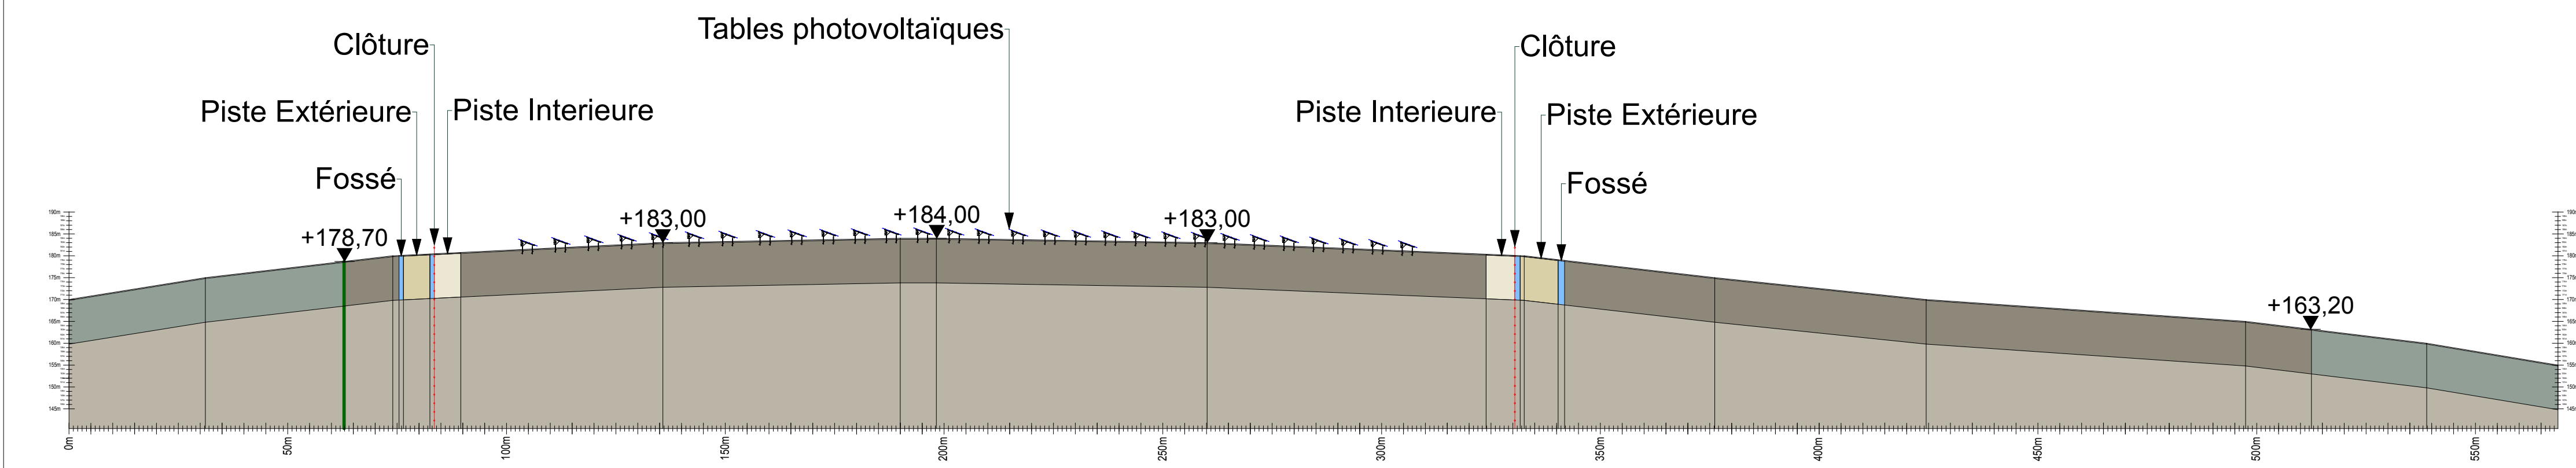

Coupe B-B

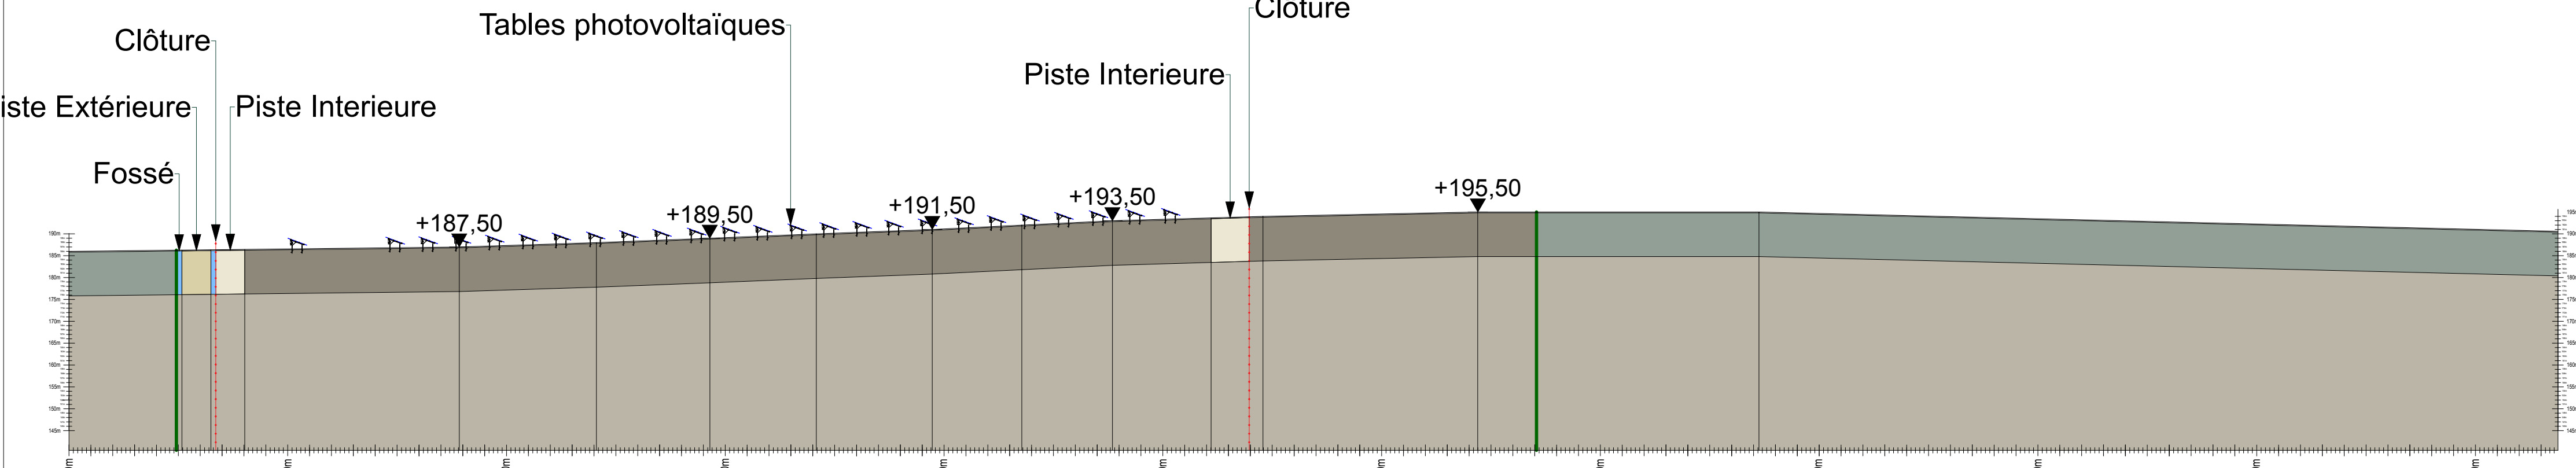

Coupe C-C

PC 3

Eylac Energies SAS
50 ter rue de Malte
75011 Paris
RCS 3192 080969

NOTA:
Le cadastre est donné à titre indicatif.
Les limites réelles seront à définir par un bornage contradictoire et amiable.

Légende sur projet		Légende existant		Légende sur projet	
	Portail d'accès		Limites cadastrales		Portail d'accès
	Clôture		Numéro de la parcelle cadastrale		Clôture
	Unité foncière		15		Piste interieure
	Limite du Terrain		Courbes de niveau		Piste extérieure
			Cotes de niveau		Fossé
			Panneaux Photovoltaïques		Réserve incendie et aire d'aspiration
			Poste de livraison (L)		Récupérateur d'eau
			Poste de transformation (T)		
			Container de stockage (C)		

Permis de Construire

Projet dessiné en Janvier 2022

Projet modifié le :

Pétitionnaire EYLIAC ÉNERGIES
- 50 ter, Rue de Malte -
75011 Paris

Projet de Construction d'un Parc Photovoltaïque
- Commune de Bassillac & Auberoche 24330 -

PLAN N°01

Rapport de reproduction au: 1:1 (+0,5%)
Ech. 1/1000°

Format A0

Vendredi 28 Janvier 2022

SARL D ARCHITECTURE KRZAN

9 rue du Général de Gaulle
33126 FRONSAC
Tel 05 57 25 28 03
tel 05 57 51 63 03
kzan@architectes.org
cs_SNC_KZAN@wanadoo.fr

Inscrit à l'Ordre des Architectes

AVANTURE DPLG - SARL D'ARCHITECTURE KRZAN au Capital de 7 622,45
Inscrite à l'Ordre des Architectes de Nouvelle Aquitaine sous le N° 59924 & 56446
N°16748 - IMPRIMERIE: 110447021460003
RCS LIQUORINE PRO 413 720 194 COM APE: NAF 7311Z
N°9 Rue du Général de Gaulle 33126 FRONSAC

Plan Masse

