




Vue de face

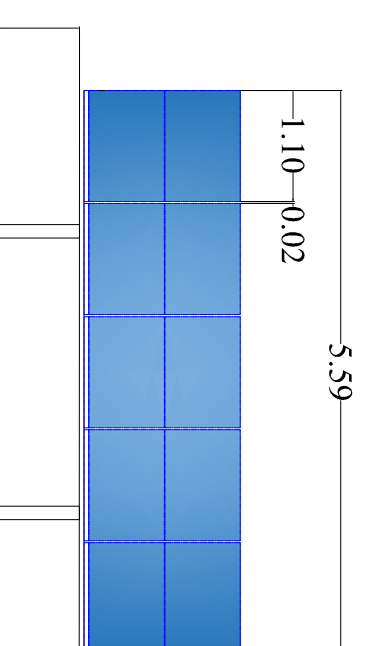

Vue de dessus

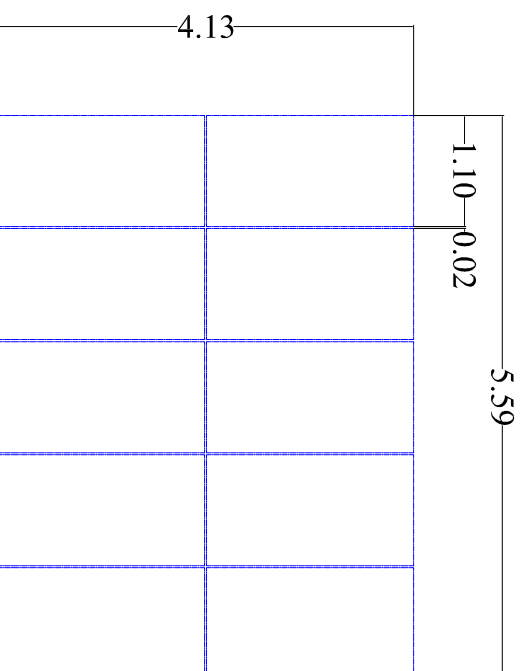

Vue de coté

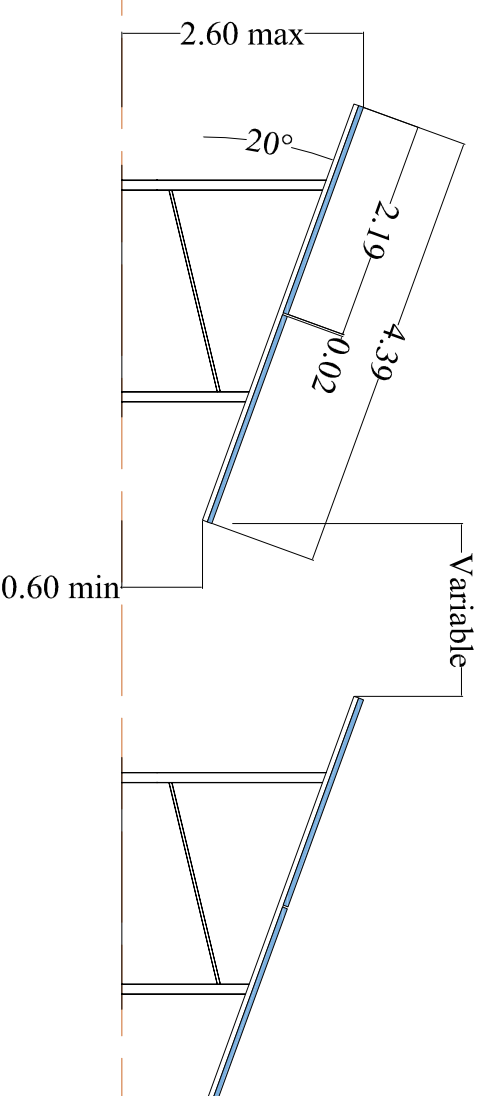

Détail structure fixe

Type structure: structure fixe sur pieux  
 Taille panneau: 2187 x 1102 (+/-0.01)  
 Nombre de panneaux par structures: 2X5=10  
 Orientation: portrait  
 Pente: 20°

**Atelier MG**  
 Sarl au capital de 4000€  
 1300 av. A. Einstein - 34000 Montpellier  
 Tél: 04 67 17 03 13 - Fax : 04 67 17 70 93  
 Siren : 790 696 843 - Ordre Architectes : S15945

Nom du projet : Centrale photovoltaïque - Le Grand Coderc

Contenu du plan : Permis de Construire - PC05a - Plan de principe des structures fixes TRINA 490Wc - 2V5

Commune (s): Saint Paul la Roche(24800)

Echelle : 1/75      Système de coord. : RGF93\_CC45      20201215\_LGC\_PC01-PC05a

Auteur : NL      Vérifié par : MRD

14/12/2020      Création      Indice: A

Dates      Modifications

Maitrise d'ouvrage :  
**ENGIE PV GRAND CODERC**  
 Maitrise d'oeuvre



"Le Trade IP"  
 Parc d'Activités Millénaire II  
 215 rue Samuel Morse - CS 20756  
 34967 MONTPELLIER Cedex2