


1564100

1564150

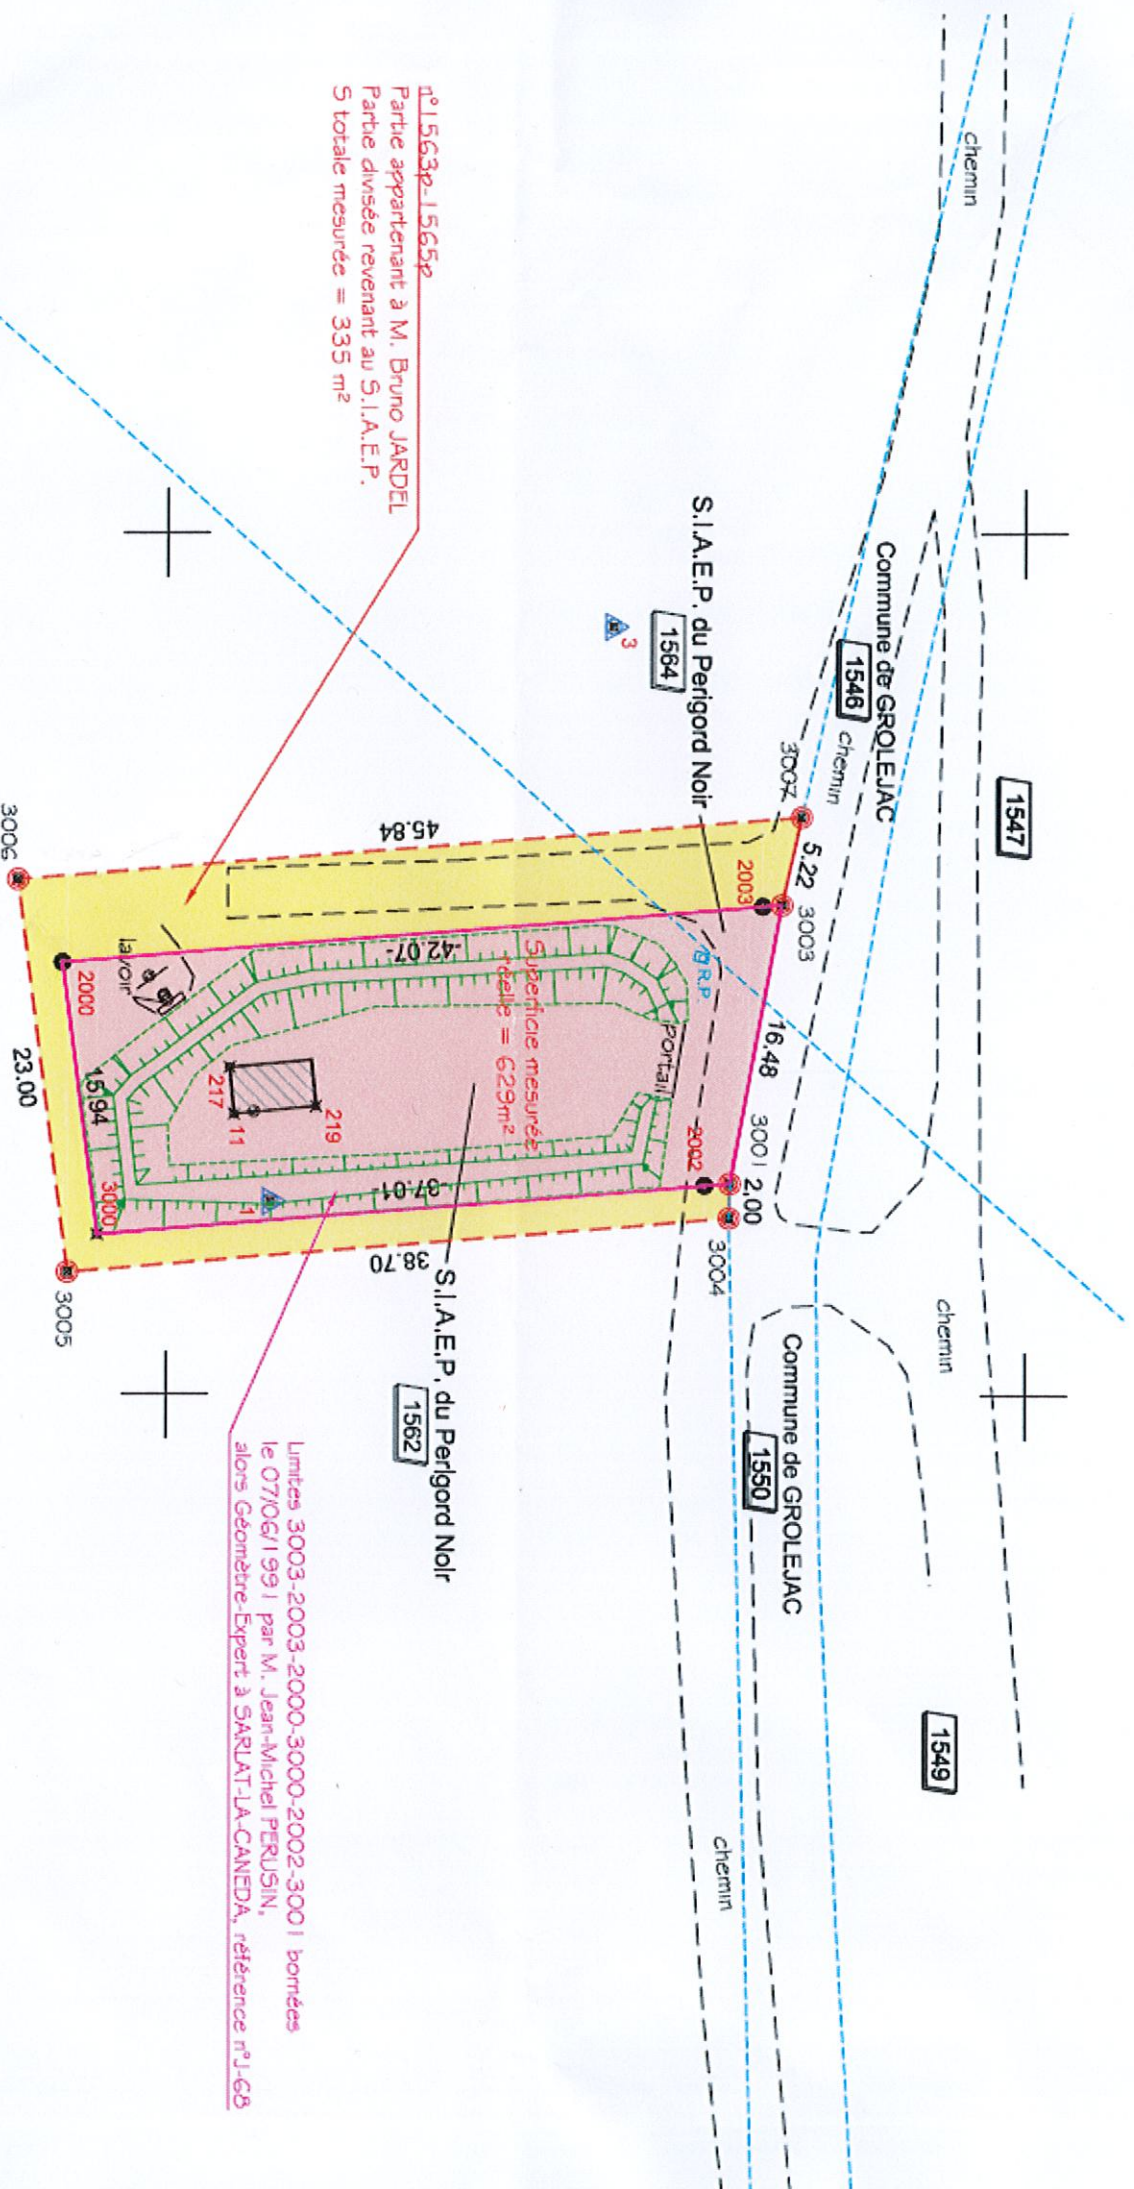

1563p-1565p
Partie appartenant à M. Bruno JARDEL
Partie divisée revenant au S.I.A.E.P.
S totale mesurée = 335 m²

Limites 3003-2003-2000-3000-2002-3001 bornées
le 07/06/1991 par M. Jean-Michel PERUSIN,
alors Géomètre-Expert à SARLAT-LA-CANEDA, référence n°J-68

Partie restante à M. Bruno JARDEL
1563p

1564100

1564150