
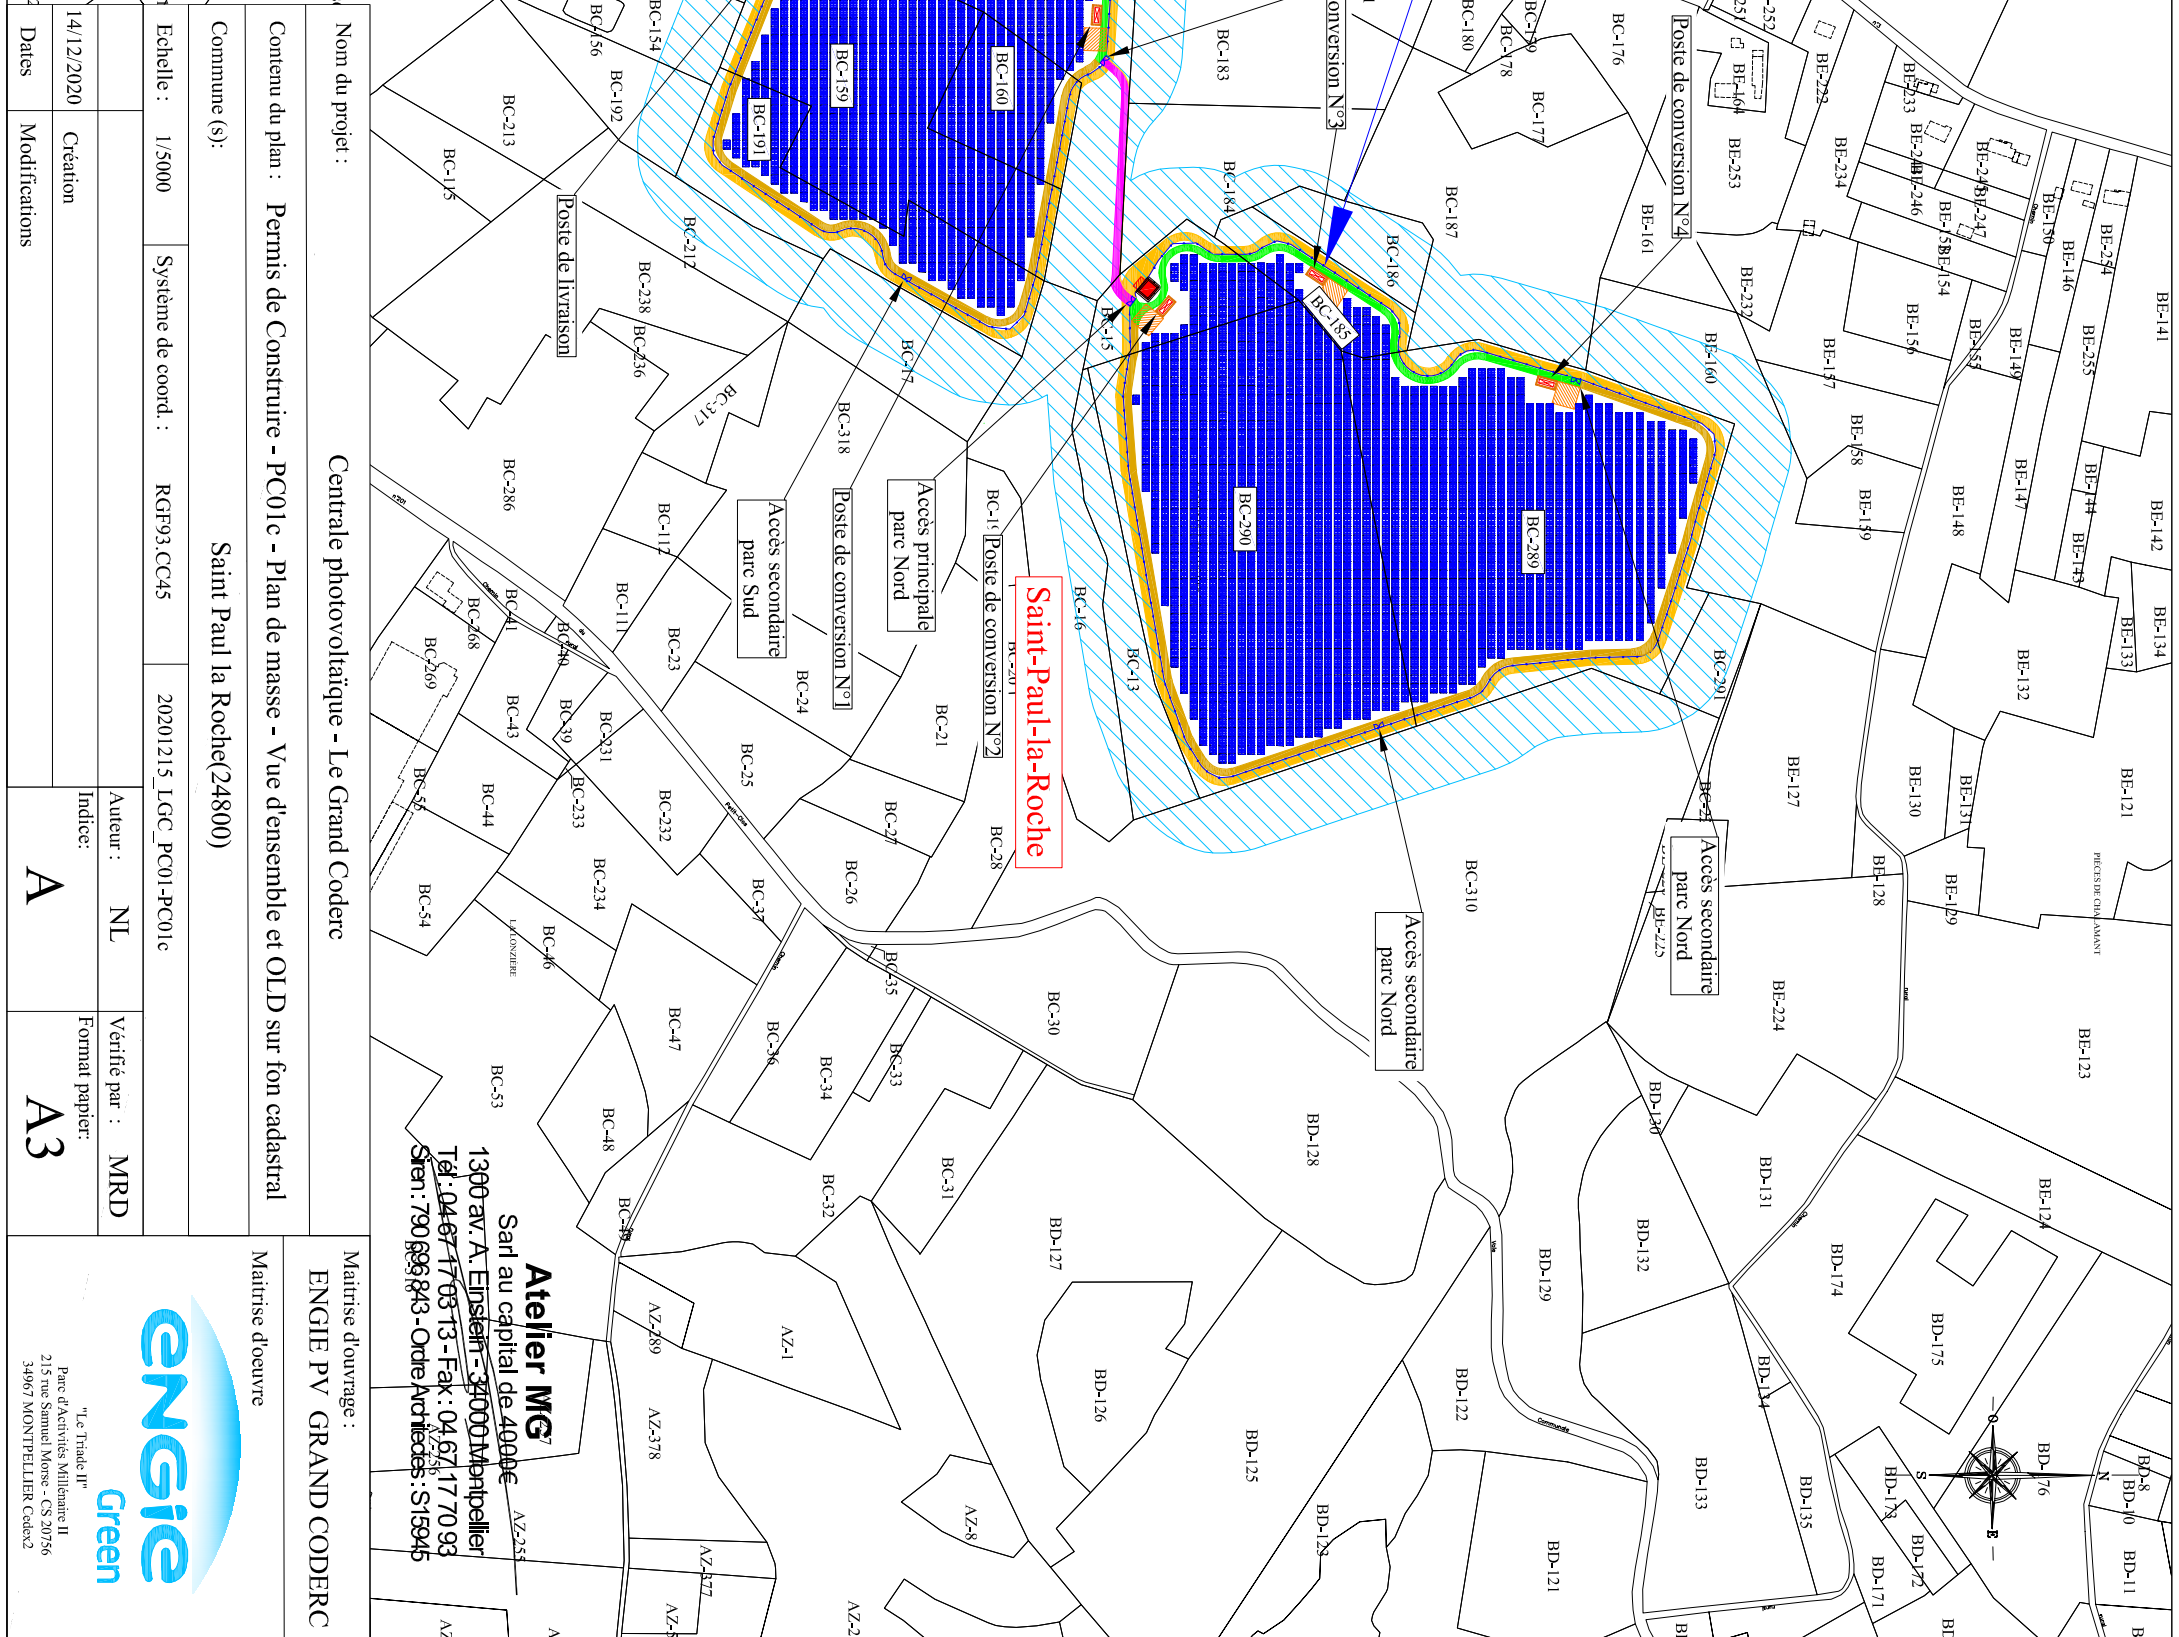


LEGENDE

- Limites de Parcelles
- Numéro de Parcelle
- Limites communale
- Poste de livraison (10x3)
- Poste de conversion (10x3)
- Chèrène souple de 120m3
- Zone d'aspiration (8x4)
- Zone de grutage
- Structure photovoltaïques
- Emprise câblurée
- Piste lourde (L : 4m)
- Piste légère (L : 4m)
- Piste SDIS (L : 5m)
- Servitude de passage (L : 7m max / L : 5m mini)
- OLEJ : périmètre de l'obligation légale de maintenir dans un état débroutabilité
- Passage câble
- Bois - Hauteur 20m

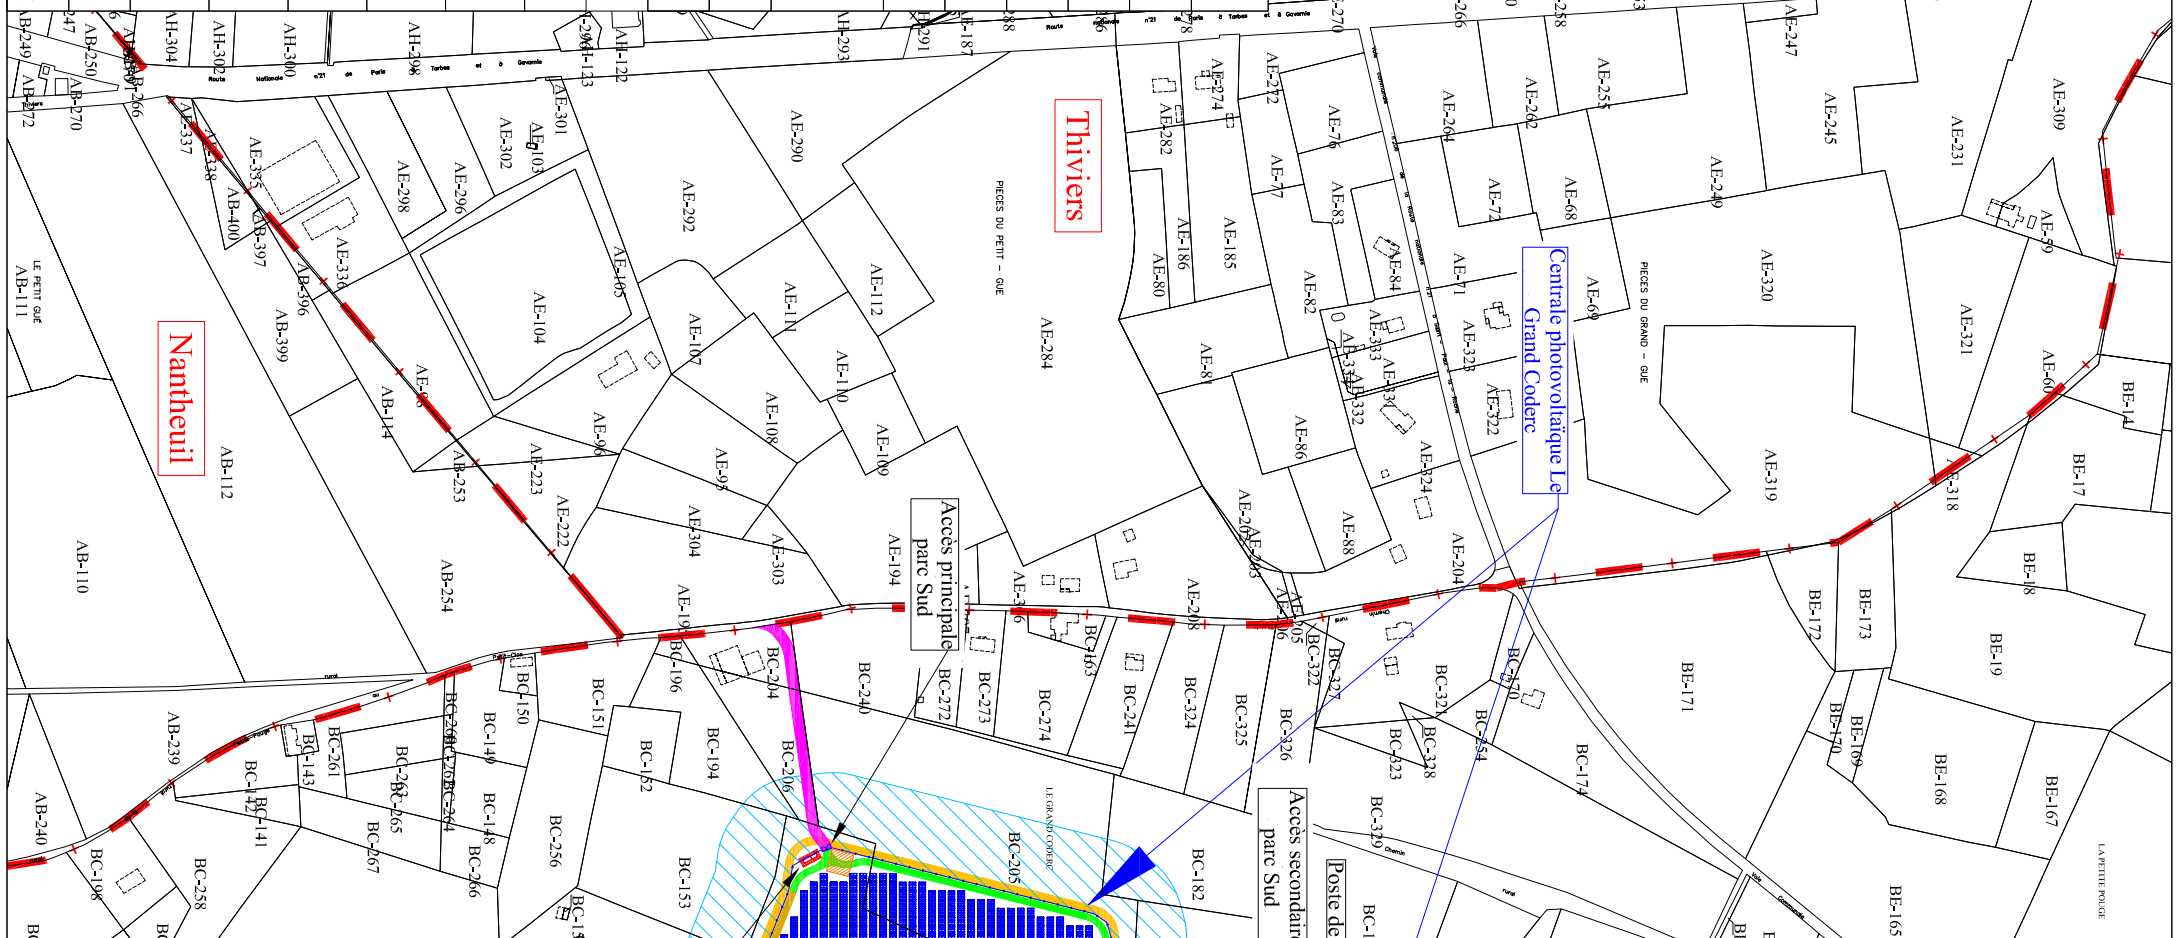

Nom du projet :		Centrale photovoltaïque - Le Grand Coderc	
Contenu du plan :		Permis de Construire - PC01c - Plan de masse - Vue d'ensemble et OLD sur fon cadastral	
Commune (s) :		Saint Paul la Roche(24800)	
Echelle :		1/5000	
Système de coord. :		RGFP93, CC45	
Dates		14/12/2020	
Modifications		Création	
Auteur :		NL	
Indice :		A	
Vérifié par :		MRD	
Format papier :		A3	

Maitrise d'ouvrage :
ENGIE PV GRAND CODERC

Maitrise d'œuvre :
Atelier MG
 Sarl au capital de 4000€
 1300 av. A. Einstein - 34000 Montpellier
 Tél : 04 67 17 03 13 - Fax : 04 67 17 70 93
 Site : 790 663 843 - Order Andriades : 515945

ENGIE Green
 Parc d'Activités Millénaire II
 215 rue Samueli Morse - CS 20756
 34967 MONTPELLIER Cedex 2