


# Etat existant - Coupe longitudinale A-A' Ech : 1/1500

Cotes Terrain (m) ———

Distances Cumulées (m)

570.0  
565.0  
560.0  
555.0  
550.0  
545.0  
540.0  
535.0  
530.0


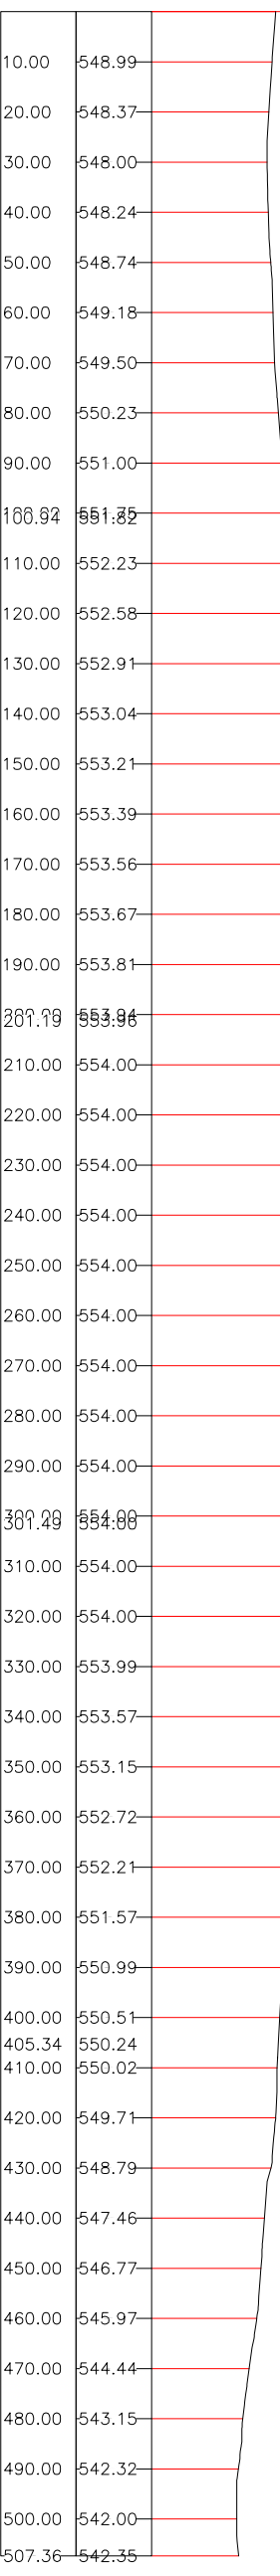


# Etat projeté - Coupe longitudinale A-A' Ech : 1/1500

Cotes Terrain (m) ———

Distances Cumulées (m)

570.0  
565.0  
560.0  
555.0  
550.0  
545.0  
540.0  
535.0  
530.0

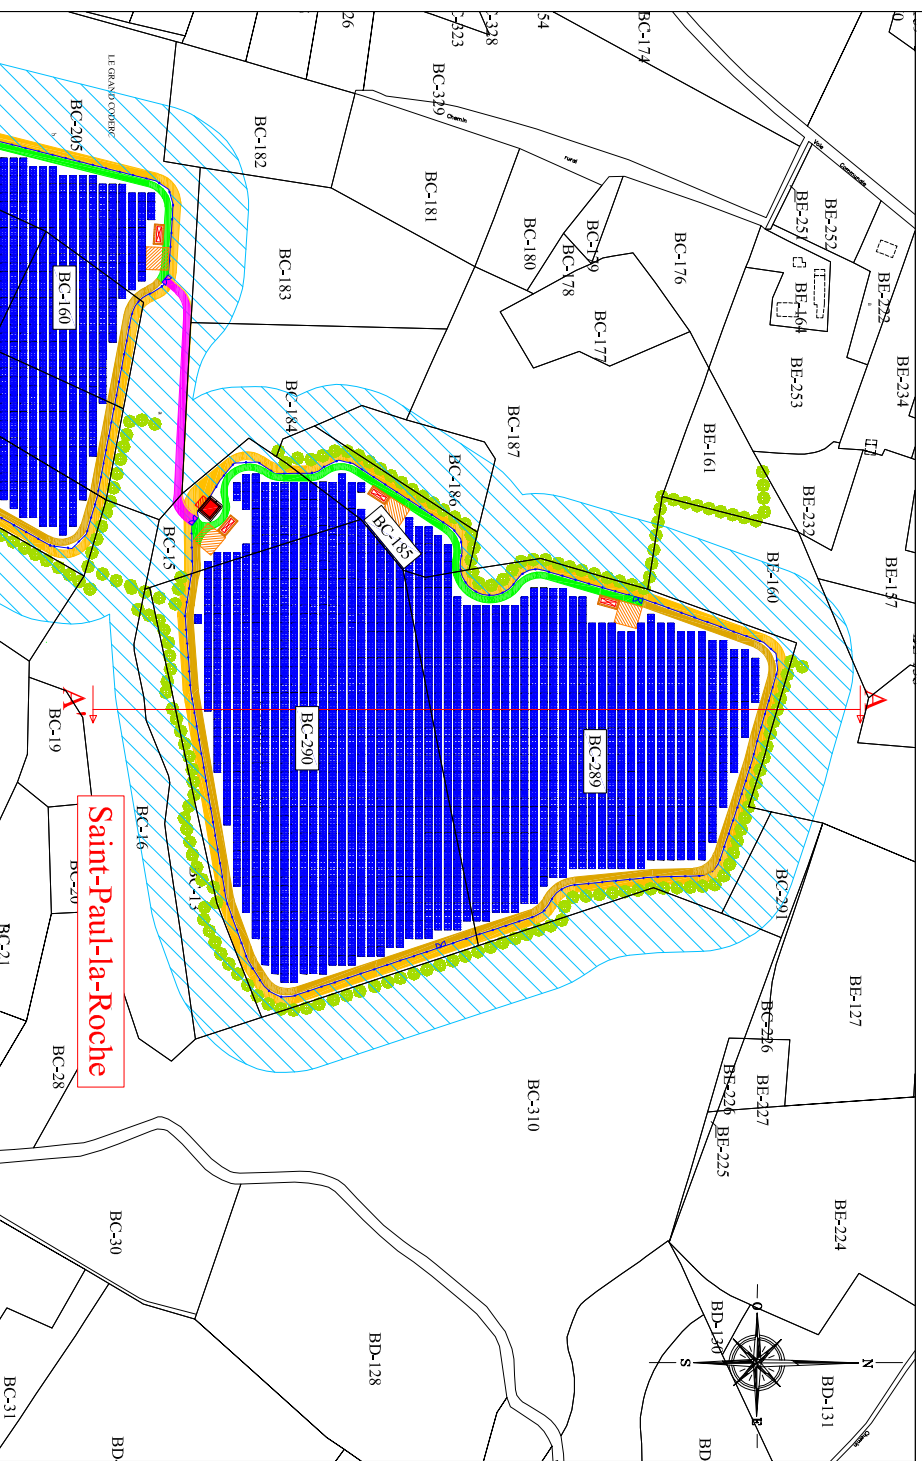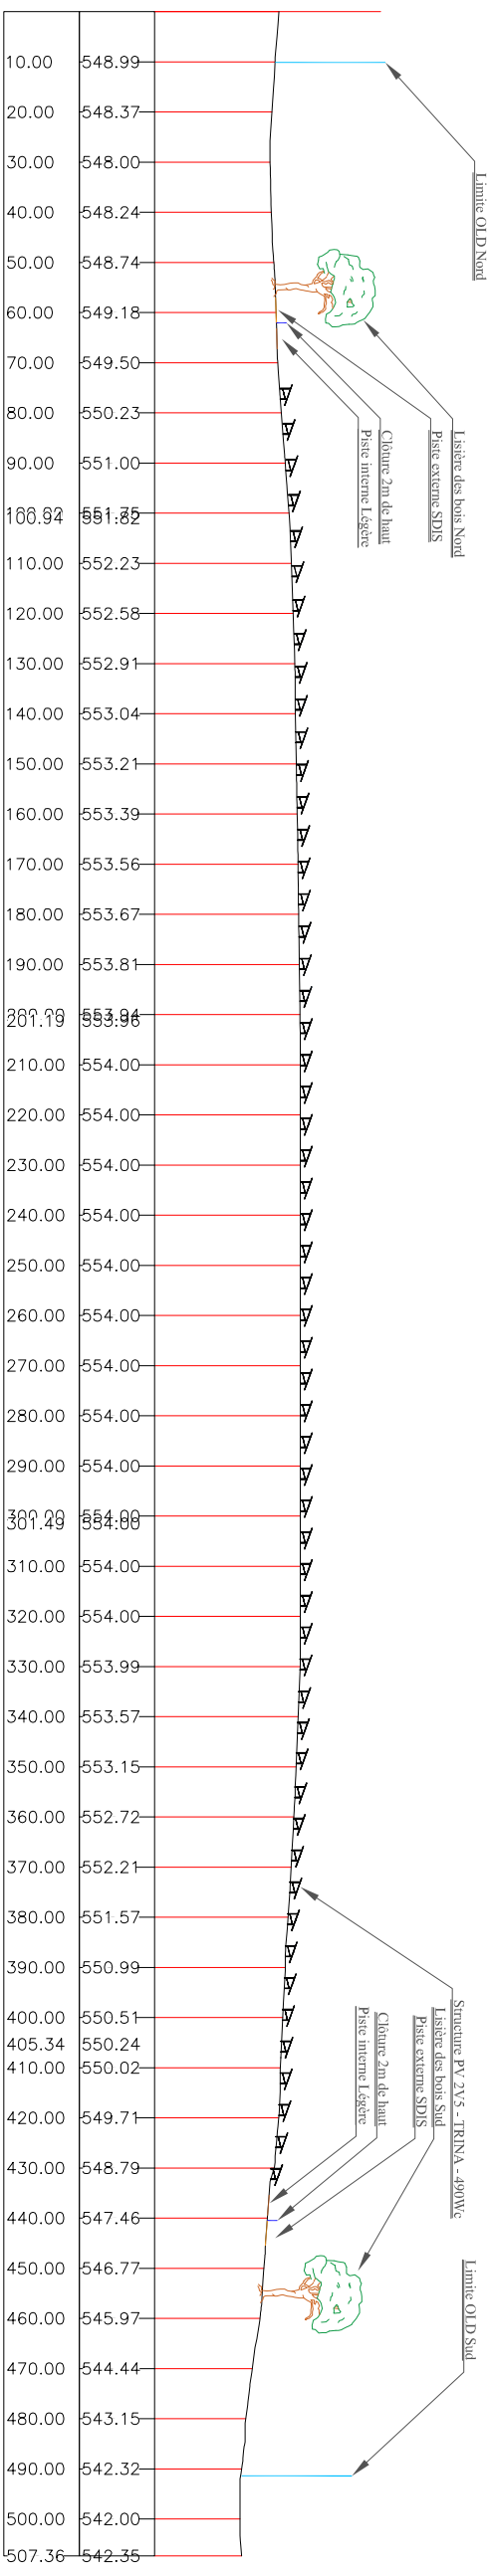

**Atelier MG**  
Sarl au capital de 4000€  
1300 av. A. Einstein - 34000 Montpellier  
Tél : 04 67 17 03 13 - Fax : 04 67 17 70 93  
Site : 790 696 843 - Ordre Architectes : S15945

**Centrale photovoltaïque - Le Grand Coderc**

Nom du projet : Centrale photovoltaïque - Le Grand Coderc

Contenu du plan : Permis de Construire - PC03a - Plan en coupe du terrain et de la construction - Coupe A A'

Commune (s) : Saint Paul la Roche(24800)

Echelle : 1/5000      Système de coord. : RGF93, CC45      20201215\_LGC\_PC01-PC03a

14/12/2020      Création      Auteurs : NL      Vérifié par : MRD

Dates      Modifications      A      A3

Maitrise d'ouvrage : ENGIE PV GRAND CODERC

Maitrise d'oeuvre :

**engie Green**

"Le Trade It"

Parc d'Activités Millénaire II  
215 Rue Samuel Morse - CS 20756  
34967 MONTPELLIER Cedex 2