

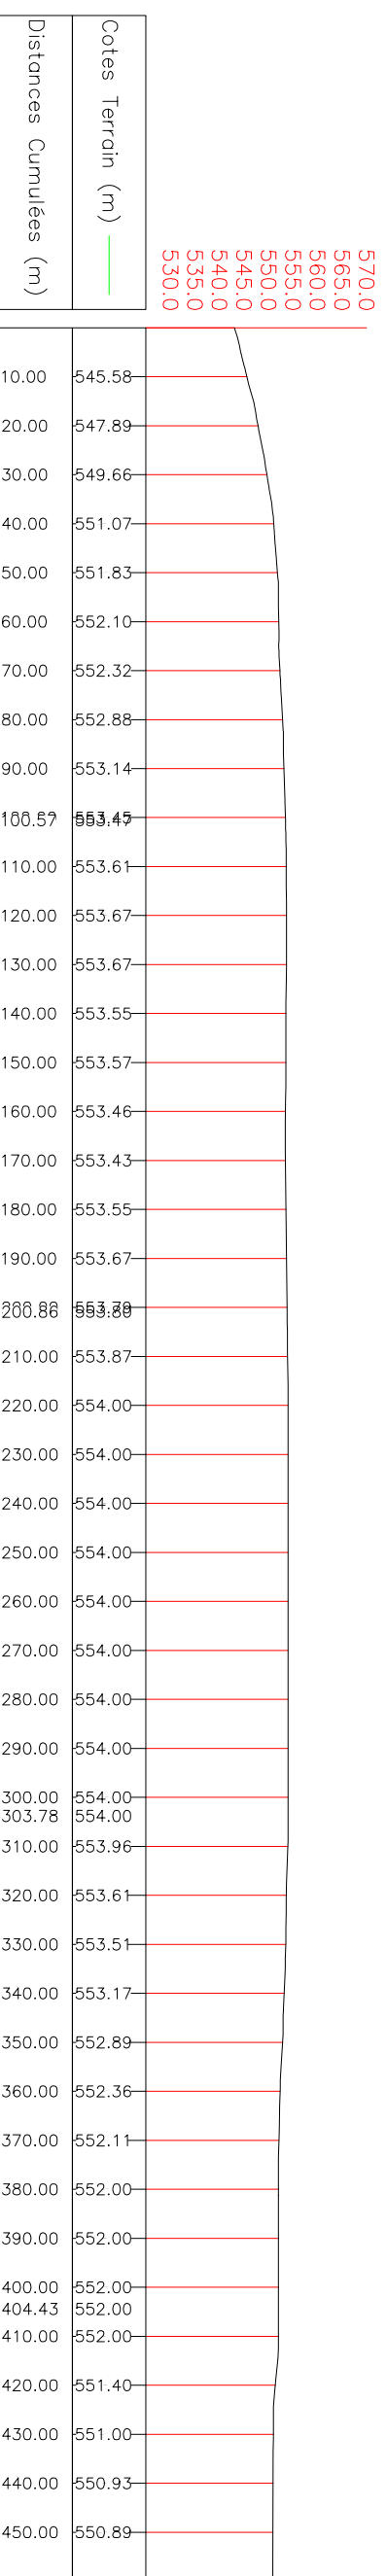


# Etat existant - Coupe longitudinale B-B' Ech : 1/1500

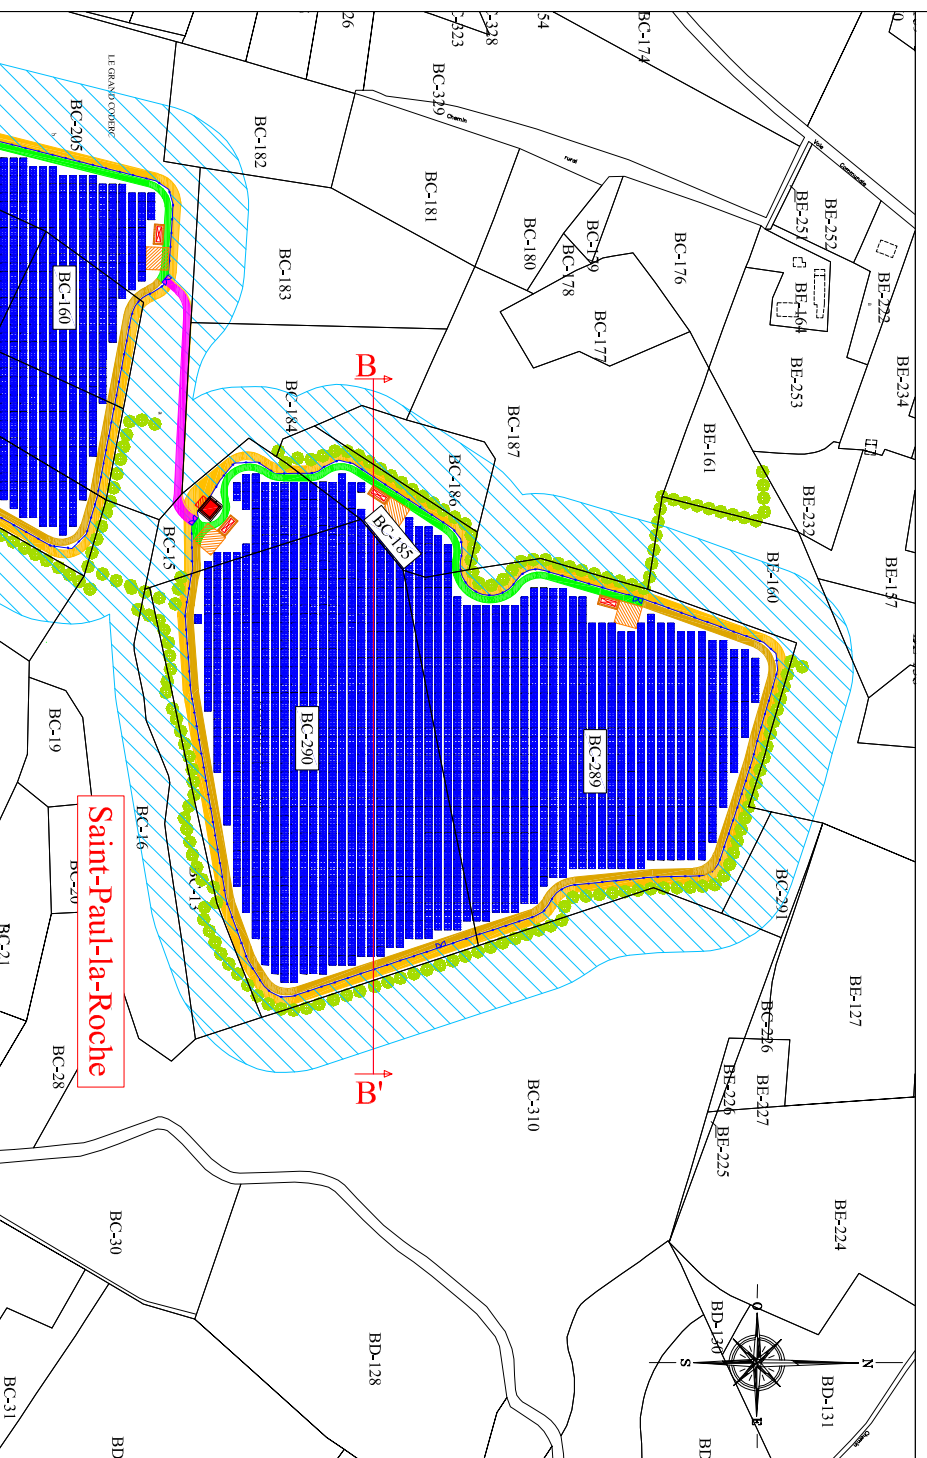

# Etat projeté - Coupe longitudinale B-B' Ech : 1/1500

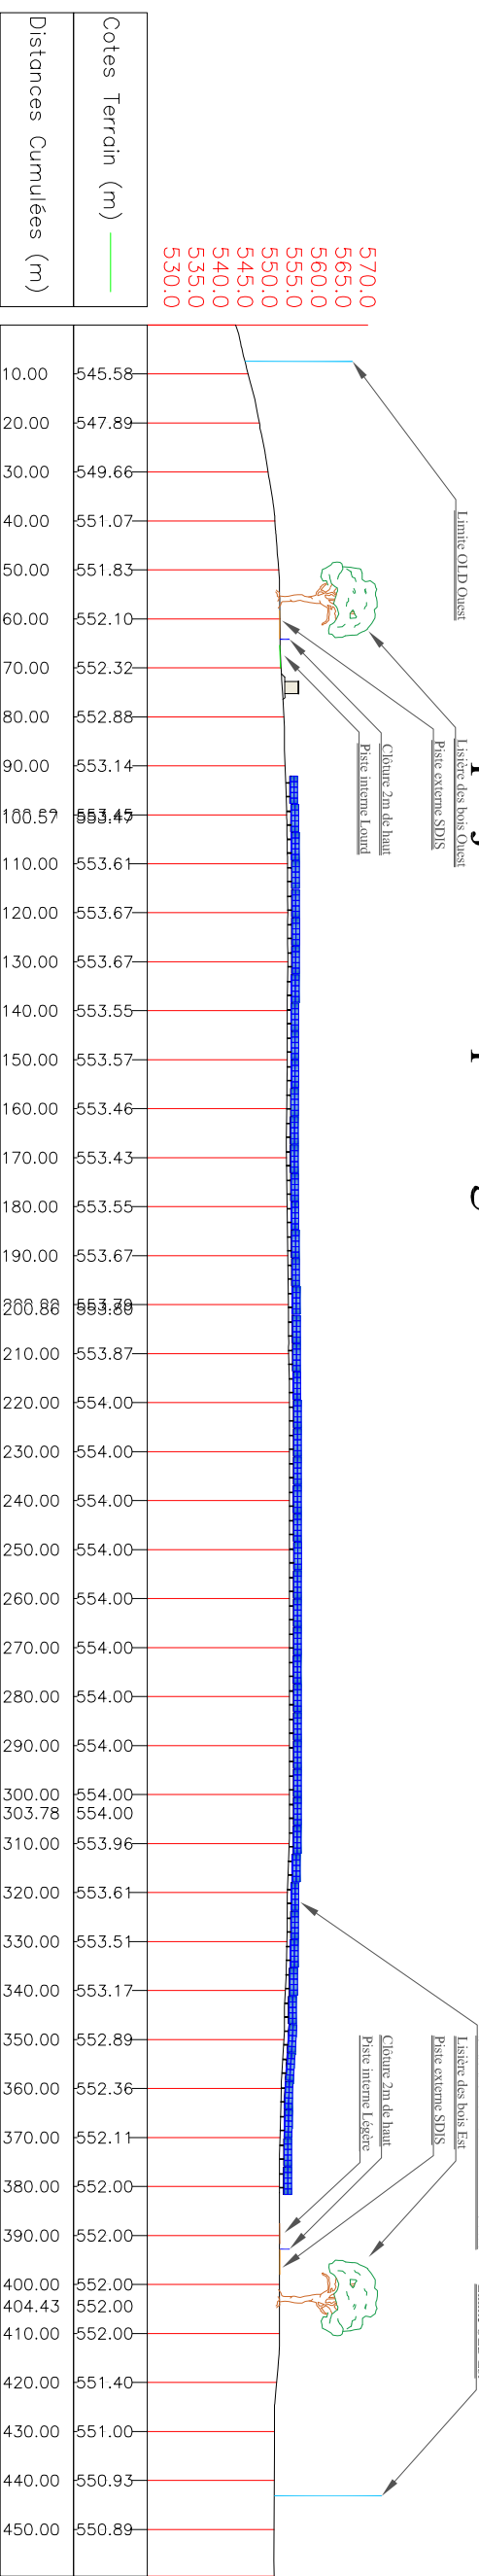

|                   |  |   |                                 |
|-------------------|--|---|---------------------------------|
| Nom du projet :   |  | Centrale photovoltaïque - Le Grand Coderc                                     |                                 |
| Contenu du plan : |  | Permis de Construire - PC03b - Plan en coupe du terrain et de la construction |                                 |
| Commune (s) :     |  | Saint Paul la Roche(24800)  |                                 |
| Echelle :         |  | 1/5000  | Système de coord. : RGF93, CC45 |
| Dates             |  | 14/12/2020  | 20201215_LGC_PC01-PC03b         |
| Modifications     |  | Auteur :  | NL                              |
|                   |  | Indice :  | A                               |
|                   |  | Vérifié par :   | MRD                             |
|                   |  | Format papier :   | A3                              |

**Atelier MG**  
 Sarl au capital de 4000€  
 1300 av. A. Einstein - 34000 Montpellier  
 Tél : 04 67 17 08 13 - Fax : 04 67 17 70 93  
 Siren : 790 696 843 - Orde Artisans : S15945

Maitrise d'ouvrage :  
**ENGIE PV GRAND CODERC**  
 Maitrise d'oeuvre



"Le Trade IT"  
 Parc d'Activités Millénaire II  
 215 Rue Samuel Morse - CS 20756  
 34967 MONTPELLIER Cedex2