

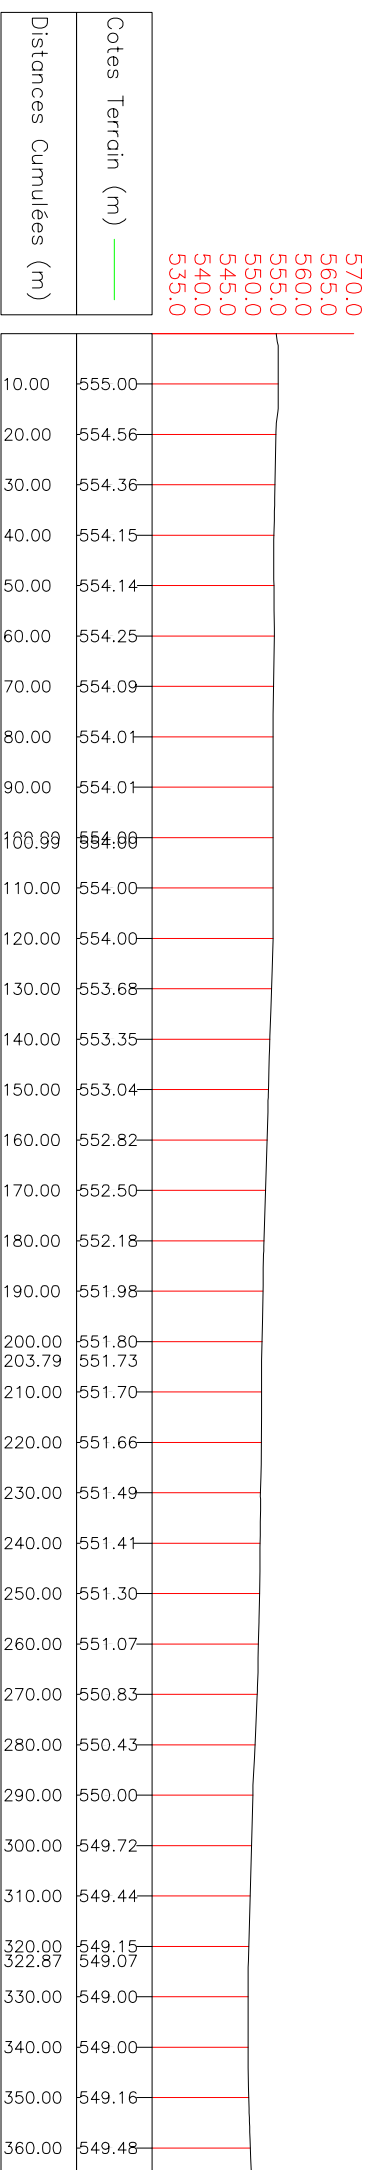


# Etat existant - Coupe longitudinale C-C' Ech : 1/1500

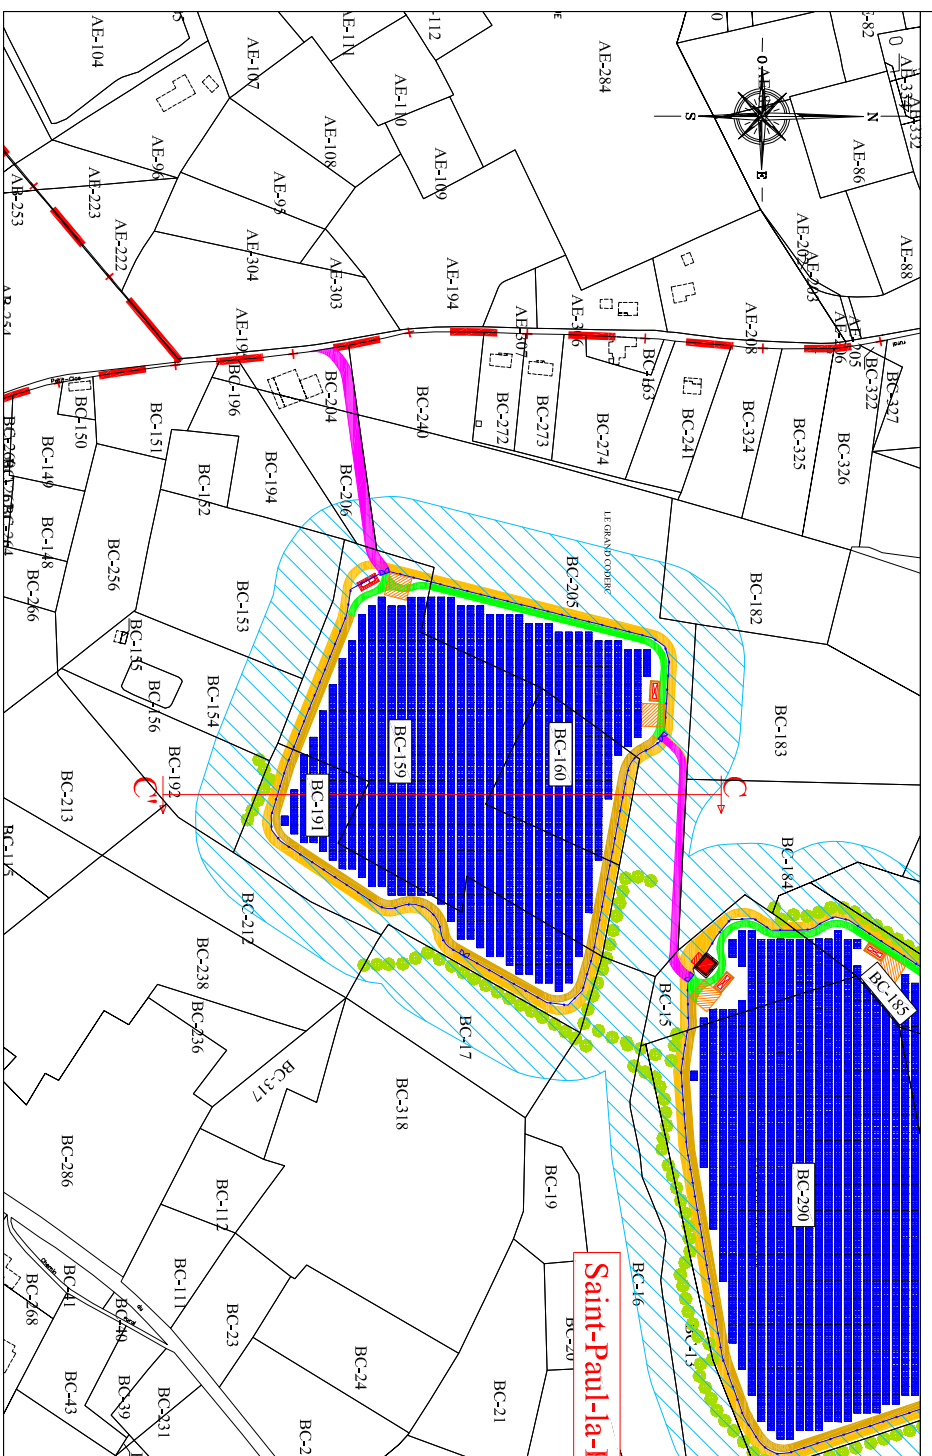

# Etat projeté - Coupe longitudinale C-C' Ech : 1/1500

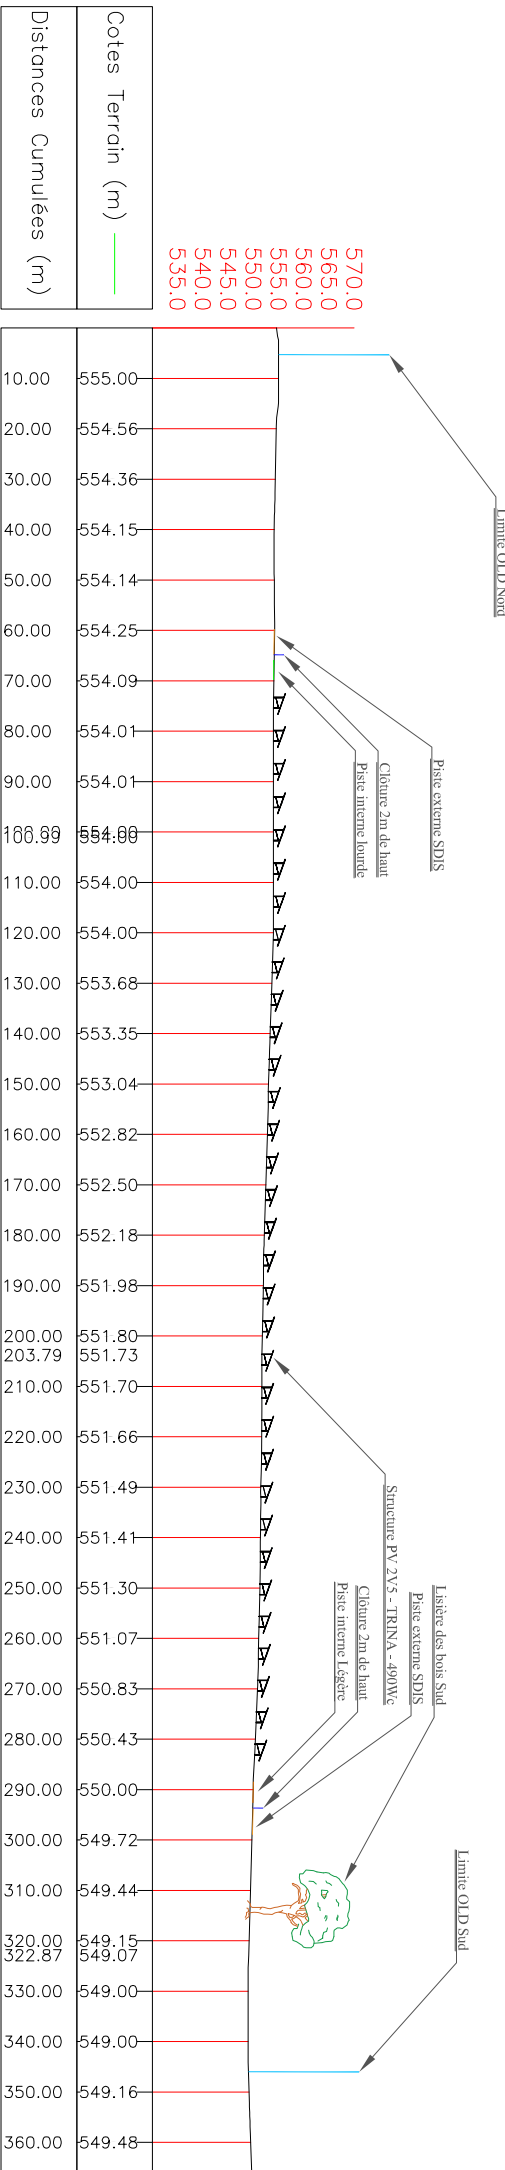

**Saint-Paul-la-F**

**Centrale photovoltaïque - Le Grand Coderc**

**Permis de Construire - PC03c - Plan en coupe du terrain et de la construction**

Commune (s) : **Saint Paul la Roche(24800)**

Echelle : 1/5000 | Système de coord. : RGF93, CC45 | 20201215\_LGC\_PC01-PC03c

14/12/2020 | Création | Auteurs : NNL | Vérifié par : MRD

Dates | Modifications

**Atelier MG**  
 Sarl au capital de 4000€  
 1300 av. A. Einstein - 34000 Montpellier  
 Tél : 04 67 17 03 13 - Fax : 04 67 17 70 93  
 Siren : 790 696 843 - Odeo Architectes : S15945

Maitrise d'ouvrage : **ENGIE PV GRAND CODERC**

Maitrise d'oeuvre : **ENGIE Green**

"Le Trade IT"  
 Parc d'Activités Millénaire II  
 215 Rue Samuel Morse - CS 20756  
 34967 MONTPELLIER Cedex 2