

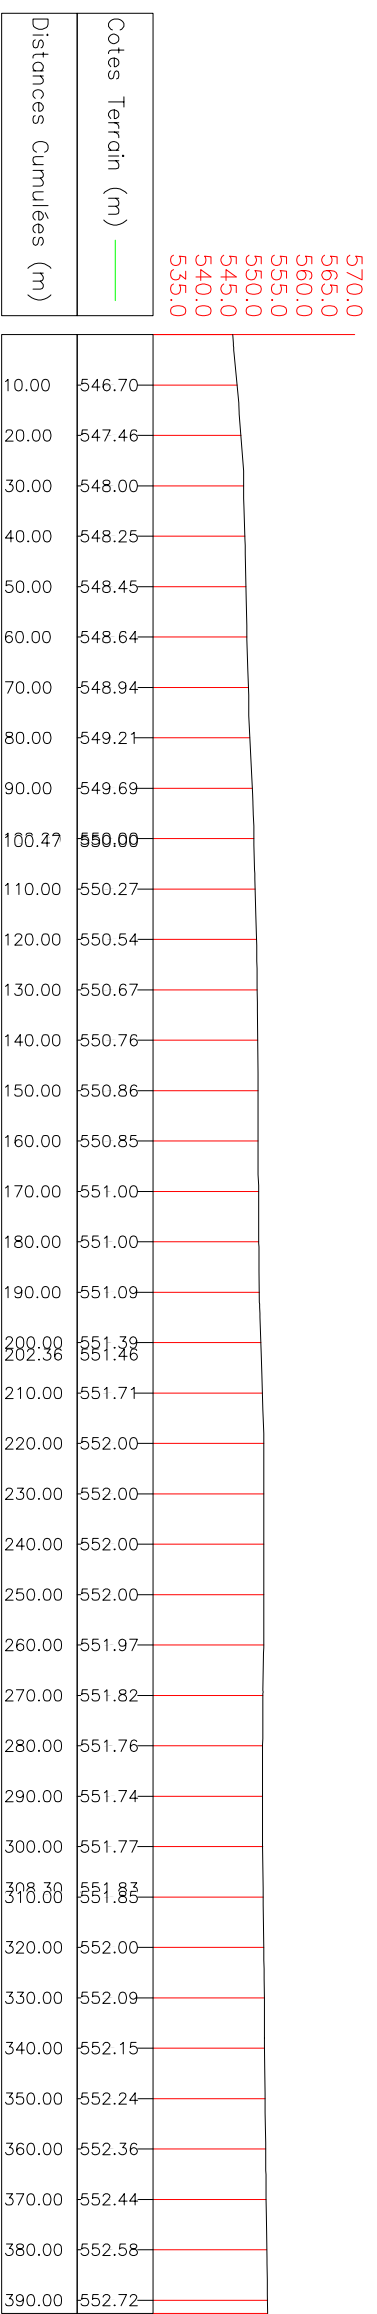


Etat existant - Coupe longitudinale D-D' Ech : 1/1500

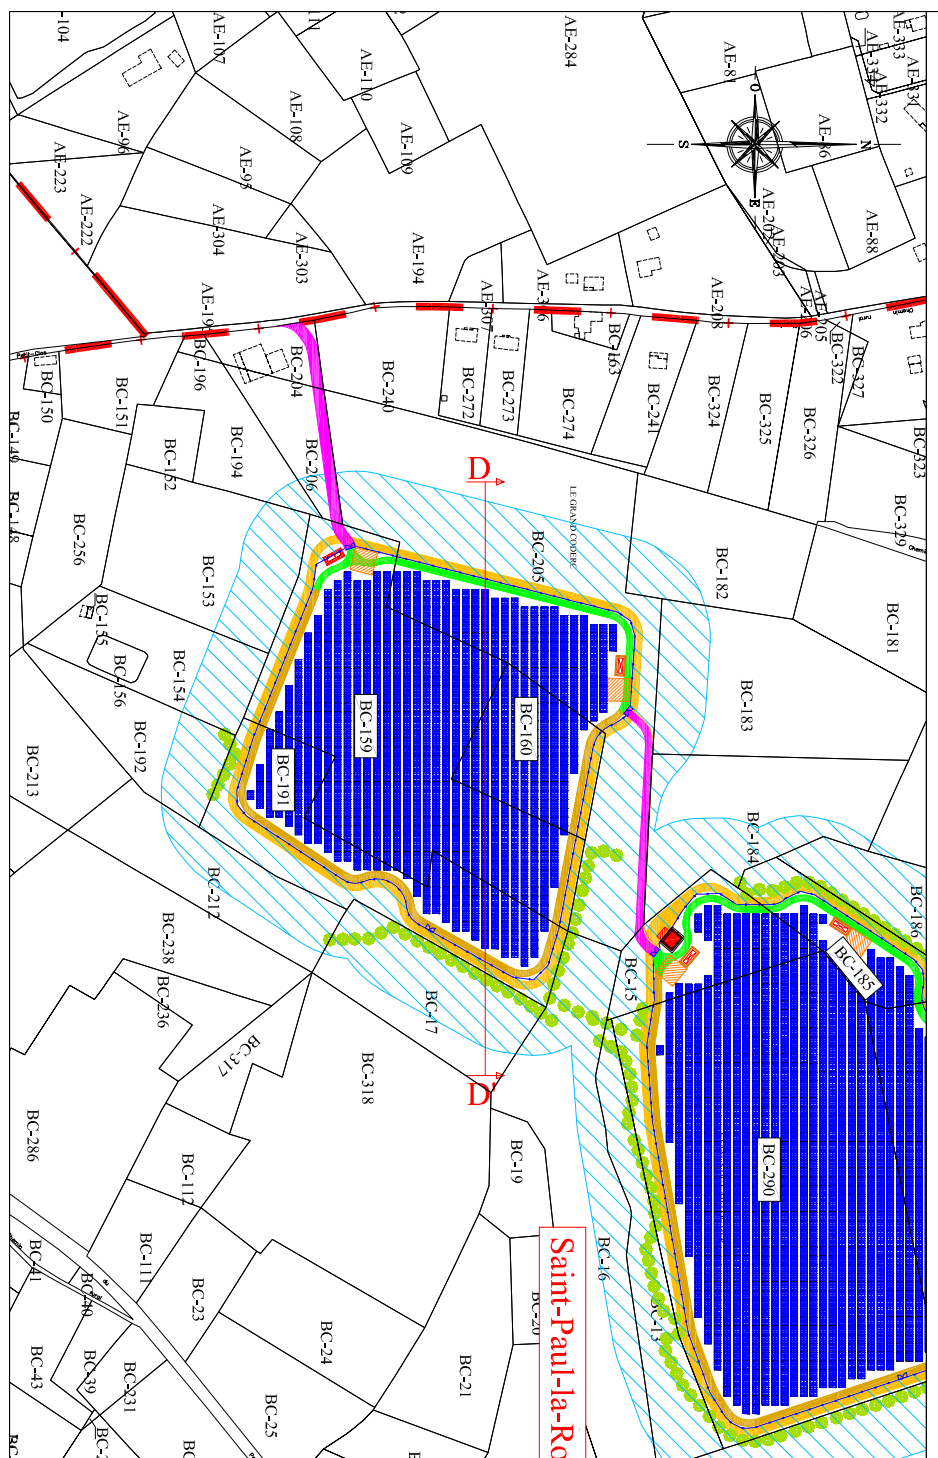

Etat projeté - Coupe longitudinale D-D' Ech : 1/1500

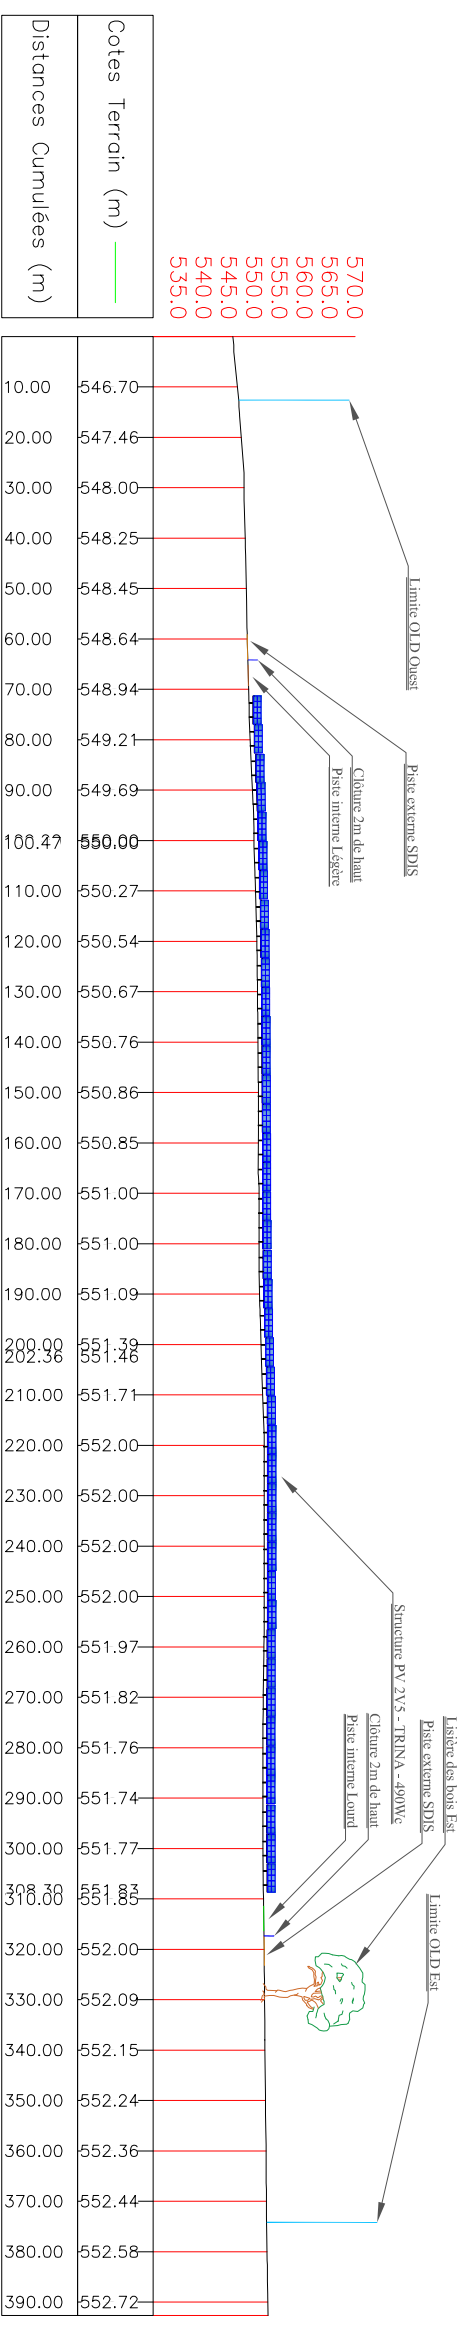

Nom du projet : Centrale photovoltaïque - Le Grand Coderc		Maitrise d'ouvrage : ENGIE PV GRAND CODERC	
Contenu du plan : Permis de Construire - PC03d - Plan en coupe du terrain et de la construction		Maitrise d'oeuvre : ENGIE PV GRAND CODERC	
Commune (s) : Saint Paul la Roche(24800)			
Echelle : 1/5000		Système de coord. : RGF93, CC45	
Dates : 14/12/2020		20201215_LGC_PC01-PC03d	
Auteur : NNL		Vérifié par : MRD	
Modifications		Format papier : A3	
		Indice: A	

Atelier MG
 Sarl au capital de 4000€
 1300 av. A. Einstein - 34000 Montpellier
 Tél : 04 67 17 03 13 - Fax : 04 67 17 70 93
 Siren : 790 696 843 - Ordre Architectes : S15945

ENGIE Green
 "Le Trade IT"
 Parc d'Activités Millénaire II
 215 Rue Samuel Morse - CS 20756
 34967 MONTPELLIER Cedex 2