




## Façade avant

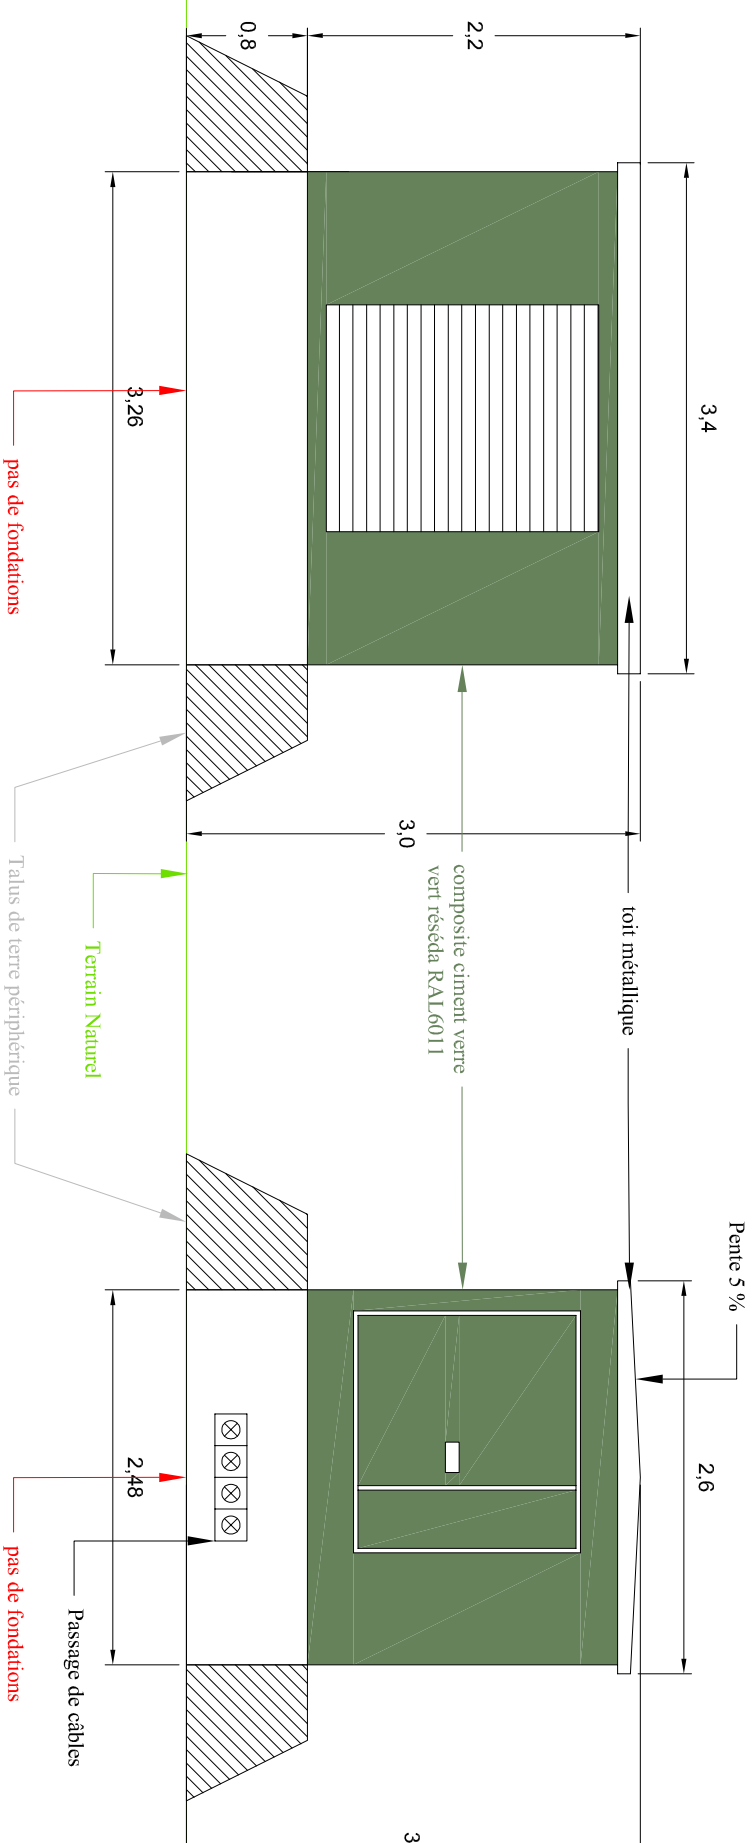


## Façade gauche

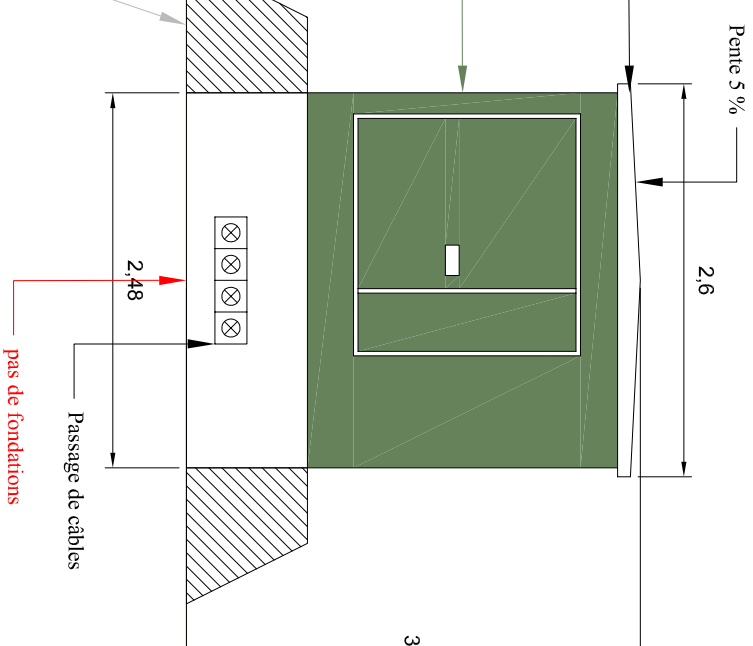

## Façade arrière

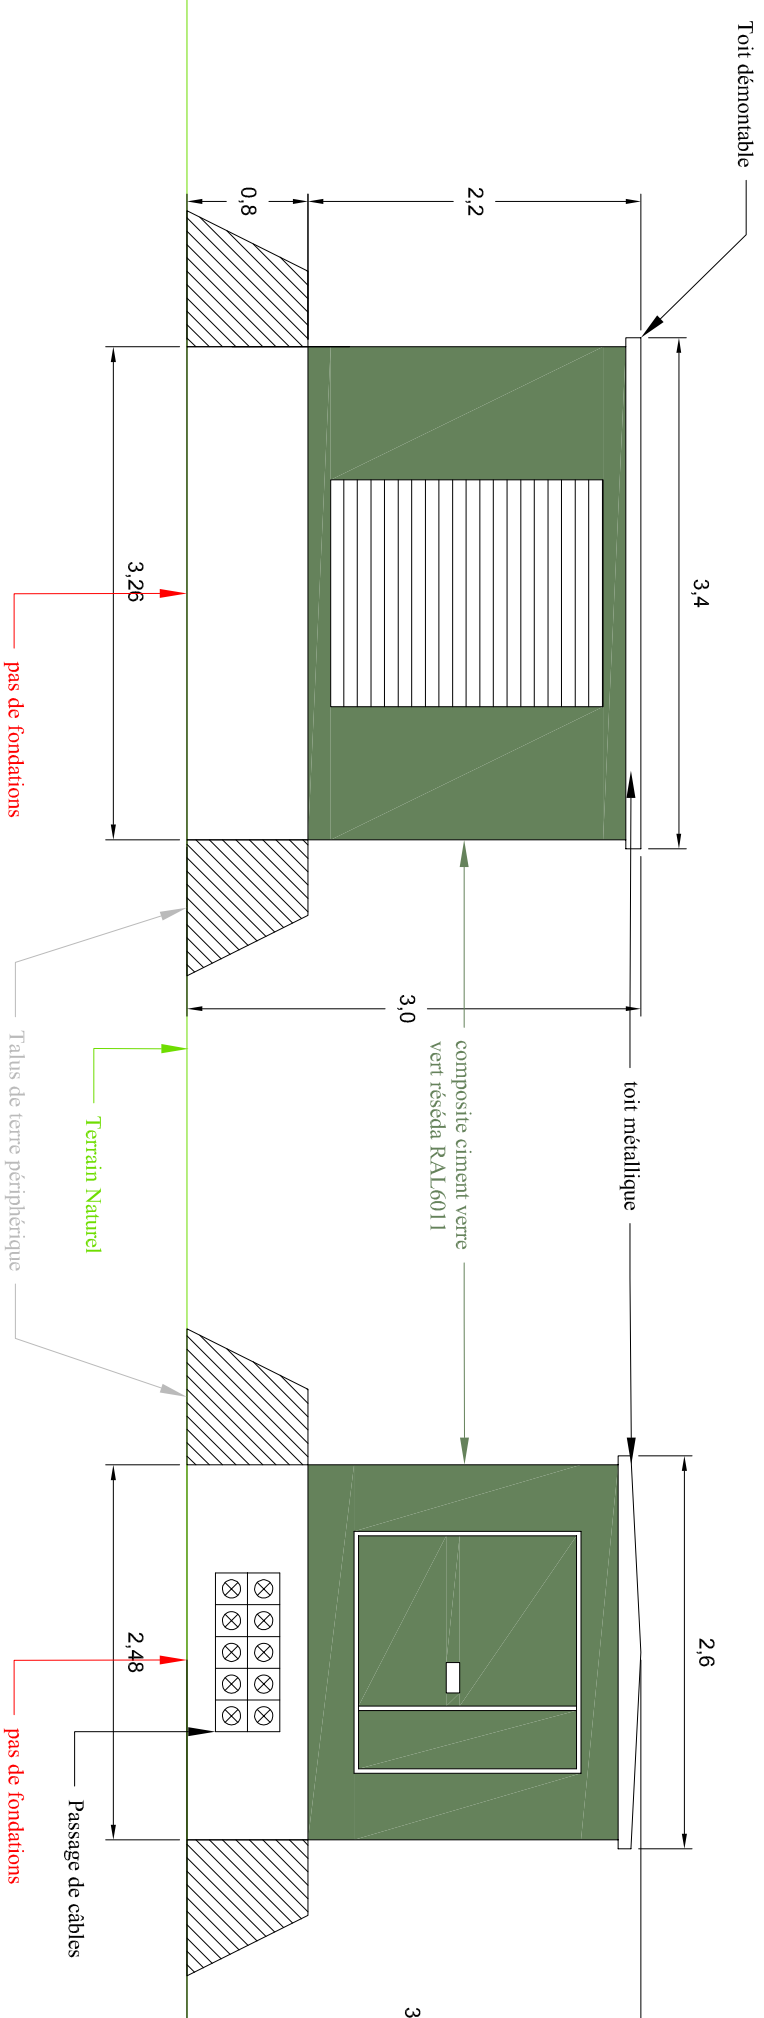

## Façade droite

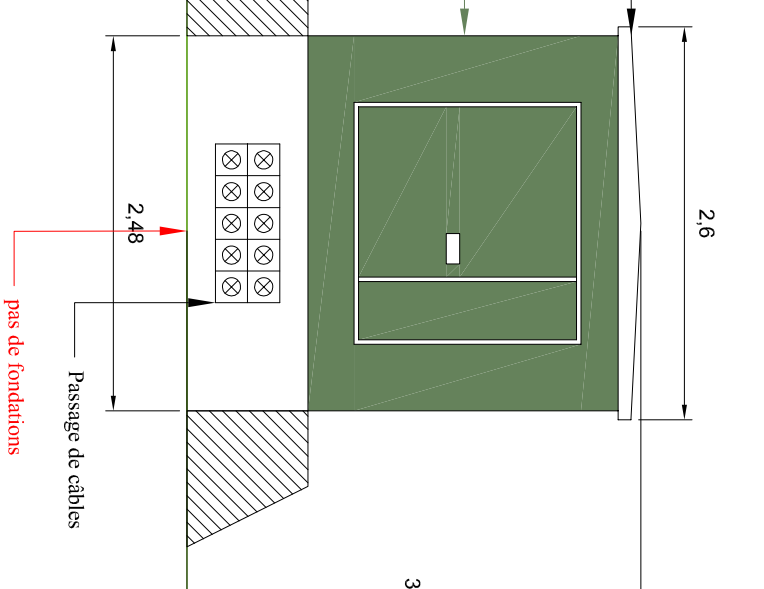


## Projet photovoltaïque

SARL CPV SUN 40  
Immeuble Le Basco  
966 Avenue Raymond Dugrand  
CS66014  
34060 Montpellier

PC5-2  
Façades et toitures  
Poste de transformation


Référence	Le Pardoulet
Commune	MONTPON MENESTEROL
Section	O
Parcelle(s)	585, 602 à 616

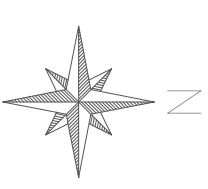

### Informations

Couleur bardage vert RESEDA RAL 6011

Echelle 1:50  
Format d'impression A3  
Unité des mesures Mètres

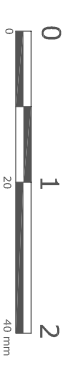

Date	16/04/2021	Nom	LLE
Editeur	19/04/2021		MPI

FREDDERIQUE  
LONCHAMPT  
ARCHITECTE  
07 67 50 00 00  
10, rue de la République  
34060 Montpellier  
06 47 21 12 22