




Vue de profil

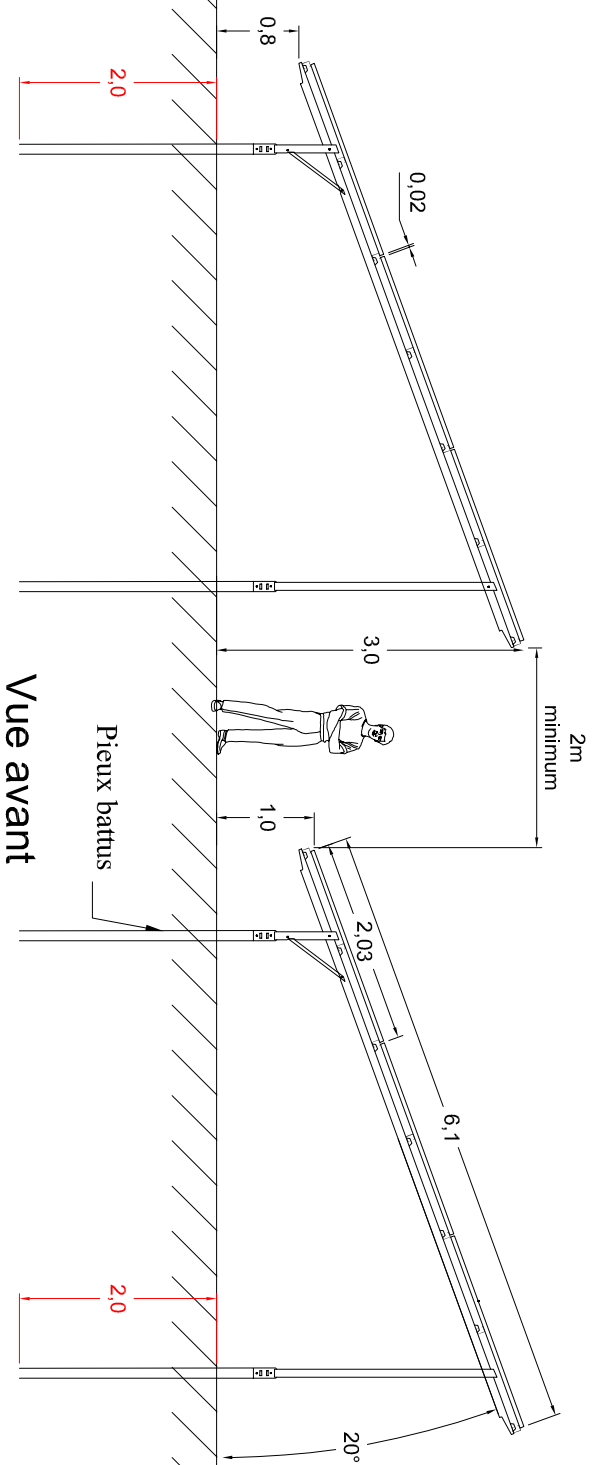

Vue avant

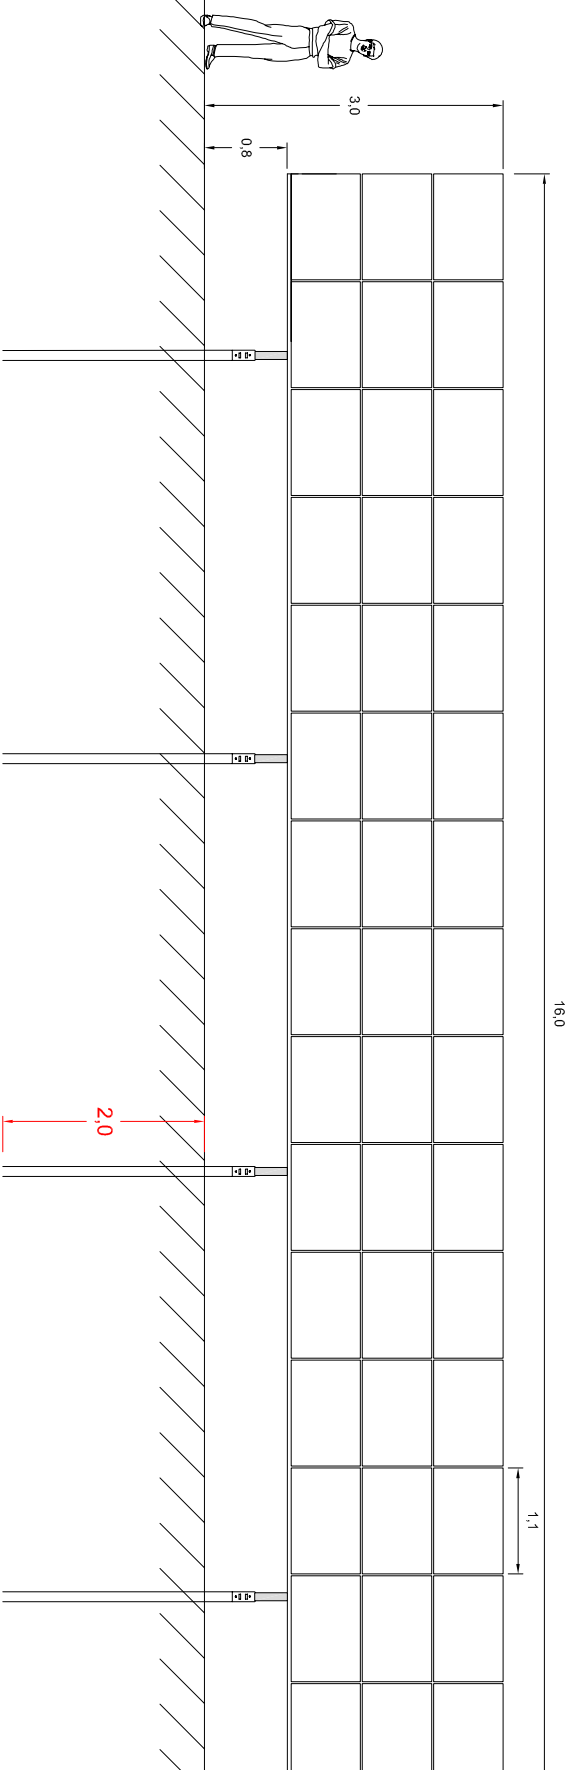

Vue arrière

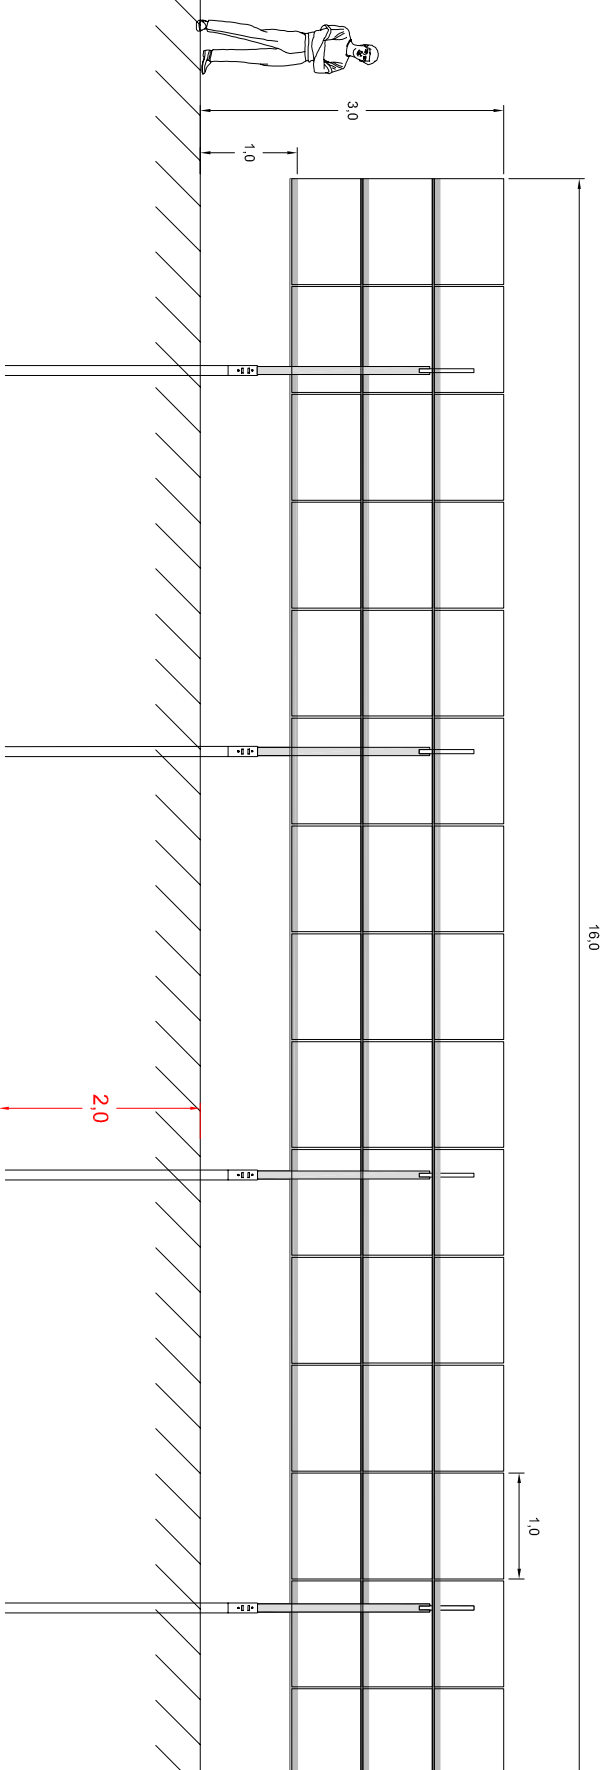


Projet photovoltaïque

SARL CPV SUN 40
Immeuble Le Basco
966 Avenue Raymond Dugrand
CS66014
34060 Montpellier


PC5-3a
Façades et toitures
Structure support et modules
photovoltaïque

Référence	Le Pardoulet
Commune	MONTPON MENESTEROL
Section	O
Parcelle(s)	585, 602 à 616

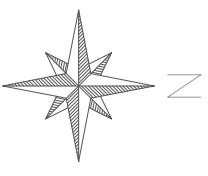

Informations

Echelle	1:75
Format d'impression	A3
Unité des mesures	Mètres

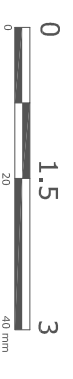

Date	16/04/2021	Nom	LLE
Editeur	16/04/2021		
Contrôle	19/04/2021		MPI

FREDERIQUE
LONGHAMPTE
ARCHITECTE
0701000000
PROFESSEUR
SIRET: 781011311014
NOR: 781011311014
AFC 73122