Vue de dessus : Citerne vide

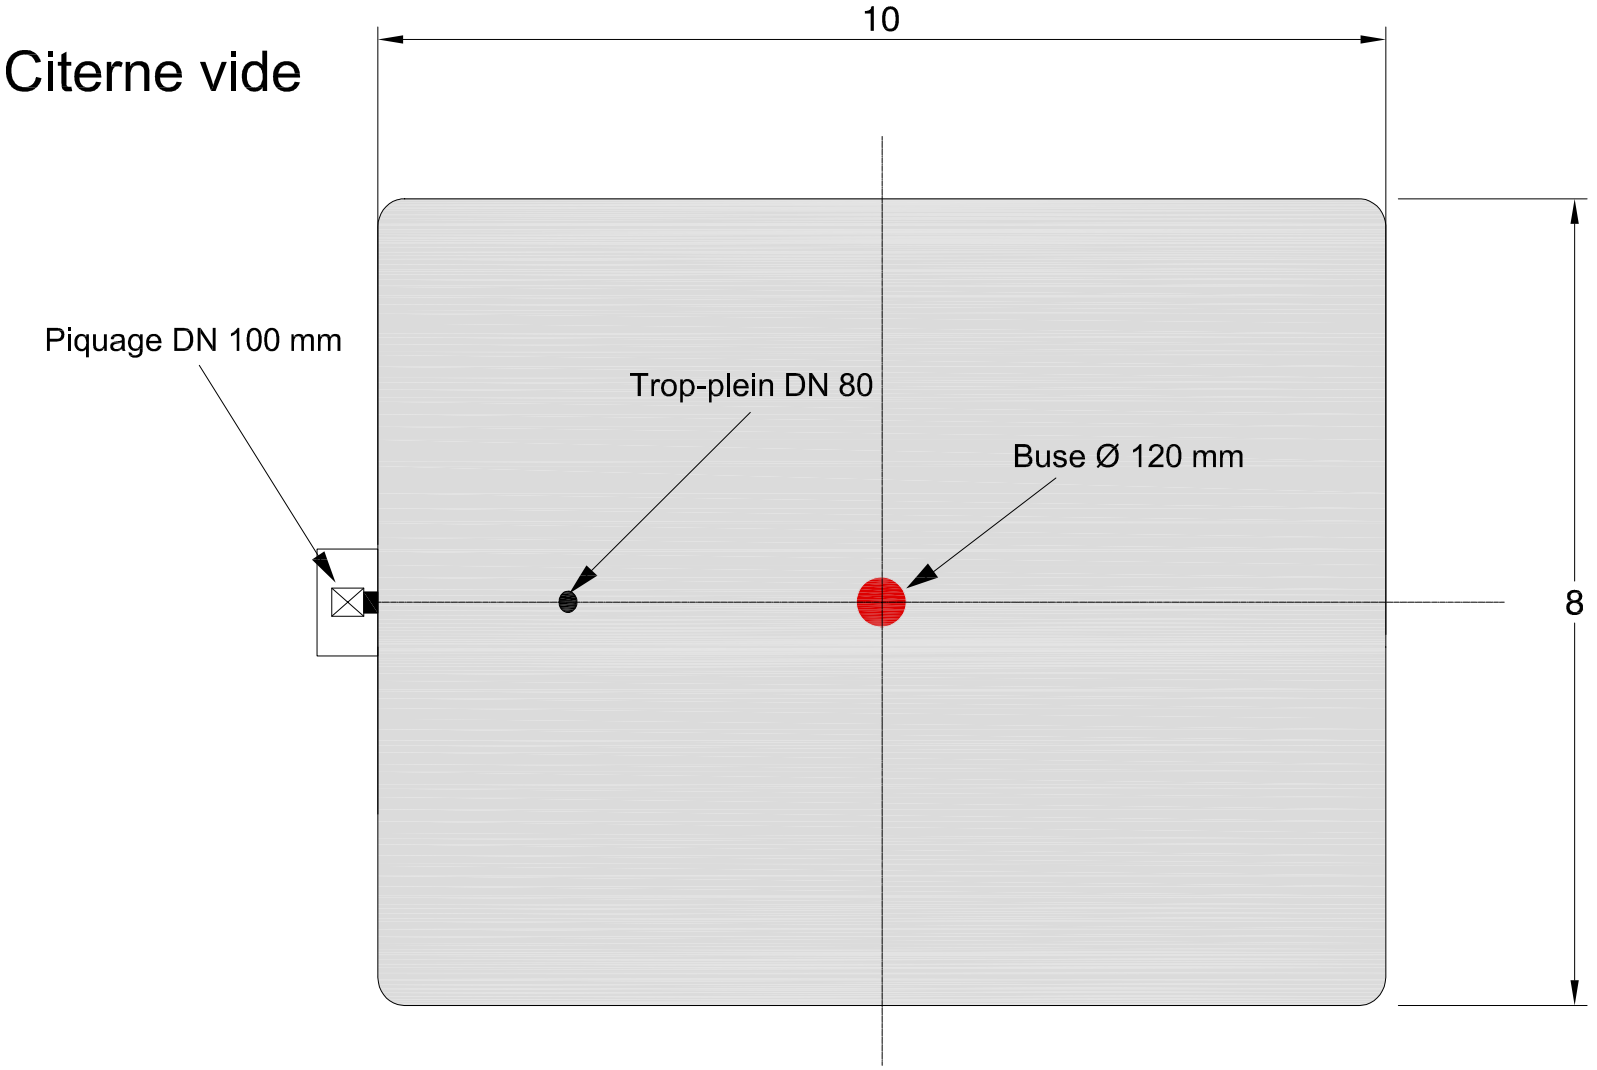

Vue de côté. Citerne pleine

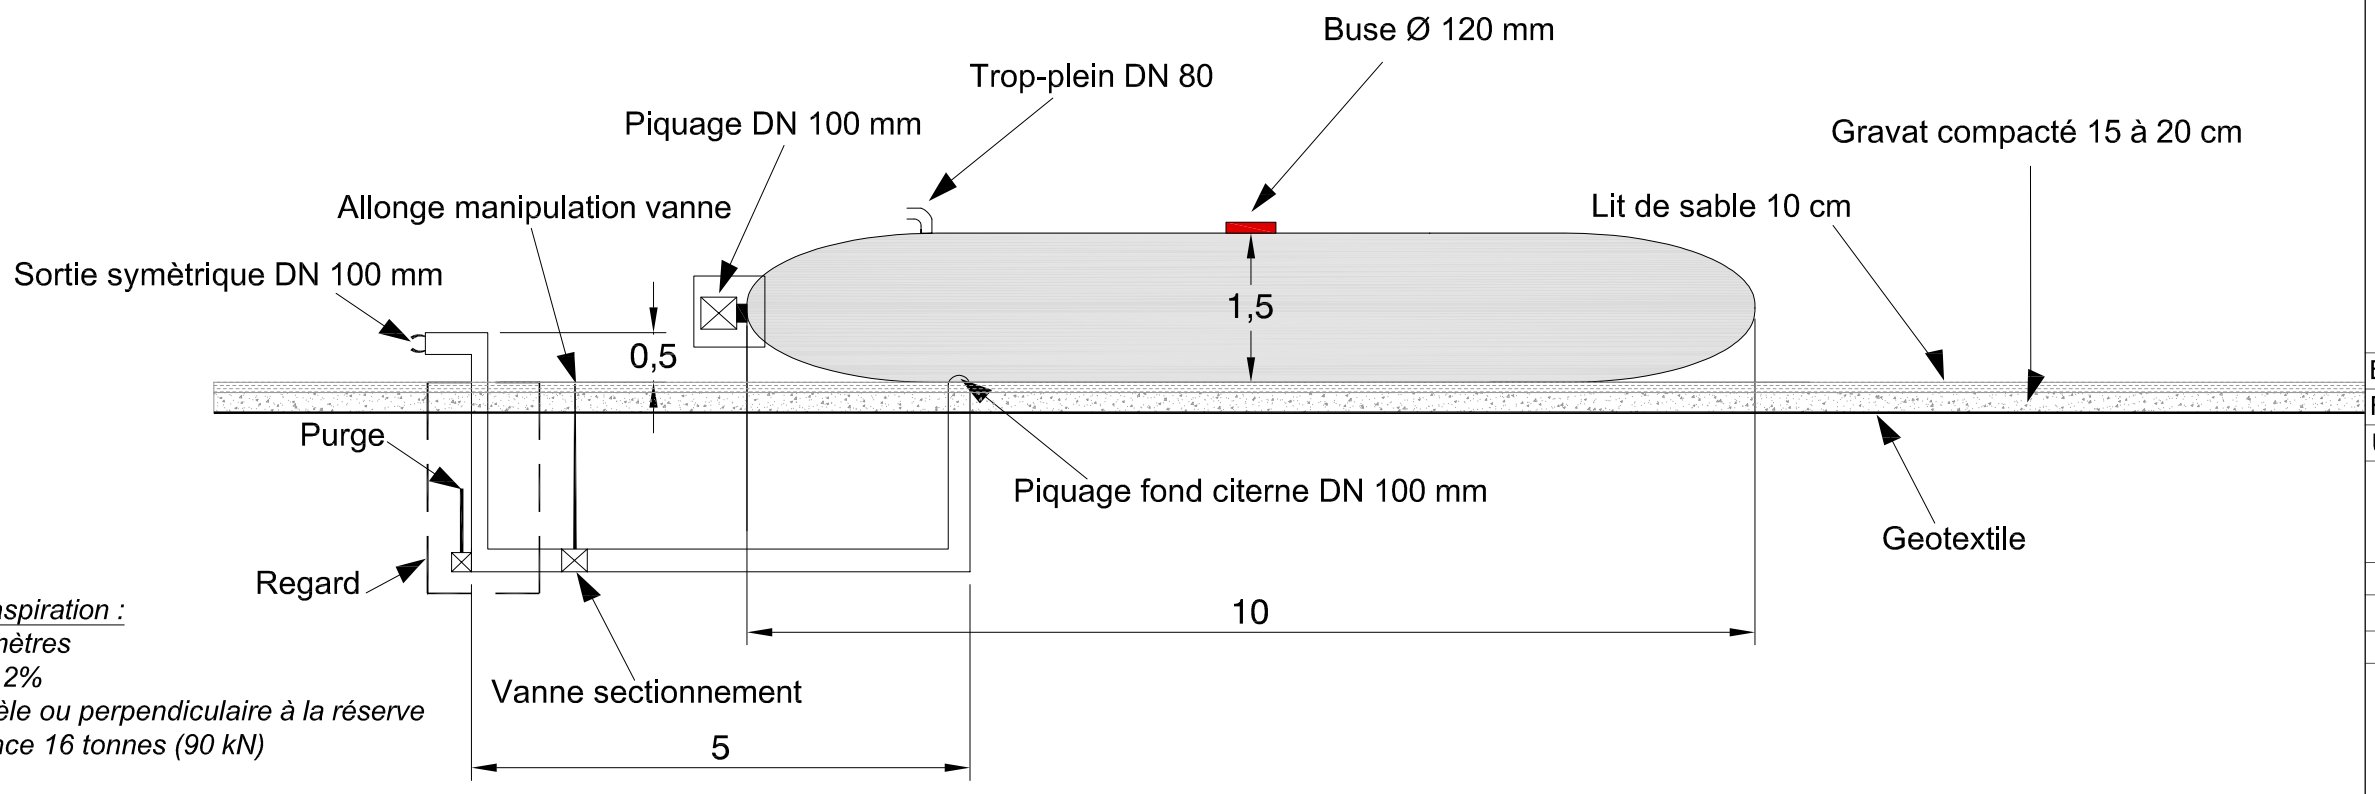

Aire d'aspiration :
- *4x 8 mètres*
- *pente 2%*
- *parallèle ou perpendiculaire à la réserve*
- *portance 16 tonnes (90 kN)*

Projet photovoltaïque

SARL CPV SUN 40
Immeuble Le Basco
966 Avenue Raymond Dugrand
CS66014
34060 Montpellier

PC5-5
Façades et toitures
Citerne

Référence	Le Pardoulet
Commune	MONTPON MENESTEROL
Section	O
Parcelle(s)	585, 602 à 616

N

Informations

Echelle	1:75
Format d'impression	A3
Unité des mesures	Mètres

0 1.5 3
0 20 40 mm

	Date	Nom
Editeur	16/04/2021	LLE
Contrôle	19/04/2021	MPI

FREDERIQUE LONCHAMPT ARCHITECTE