Projet Photovoltaïque

*CS les Brandes*




PC1 - Plan de Situation

Vue Éloignée

Commune de Ménesplet

Département de la Dordogne (24)

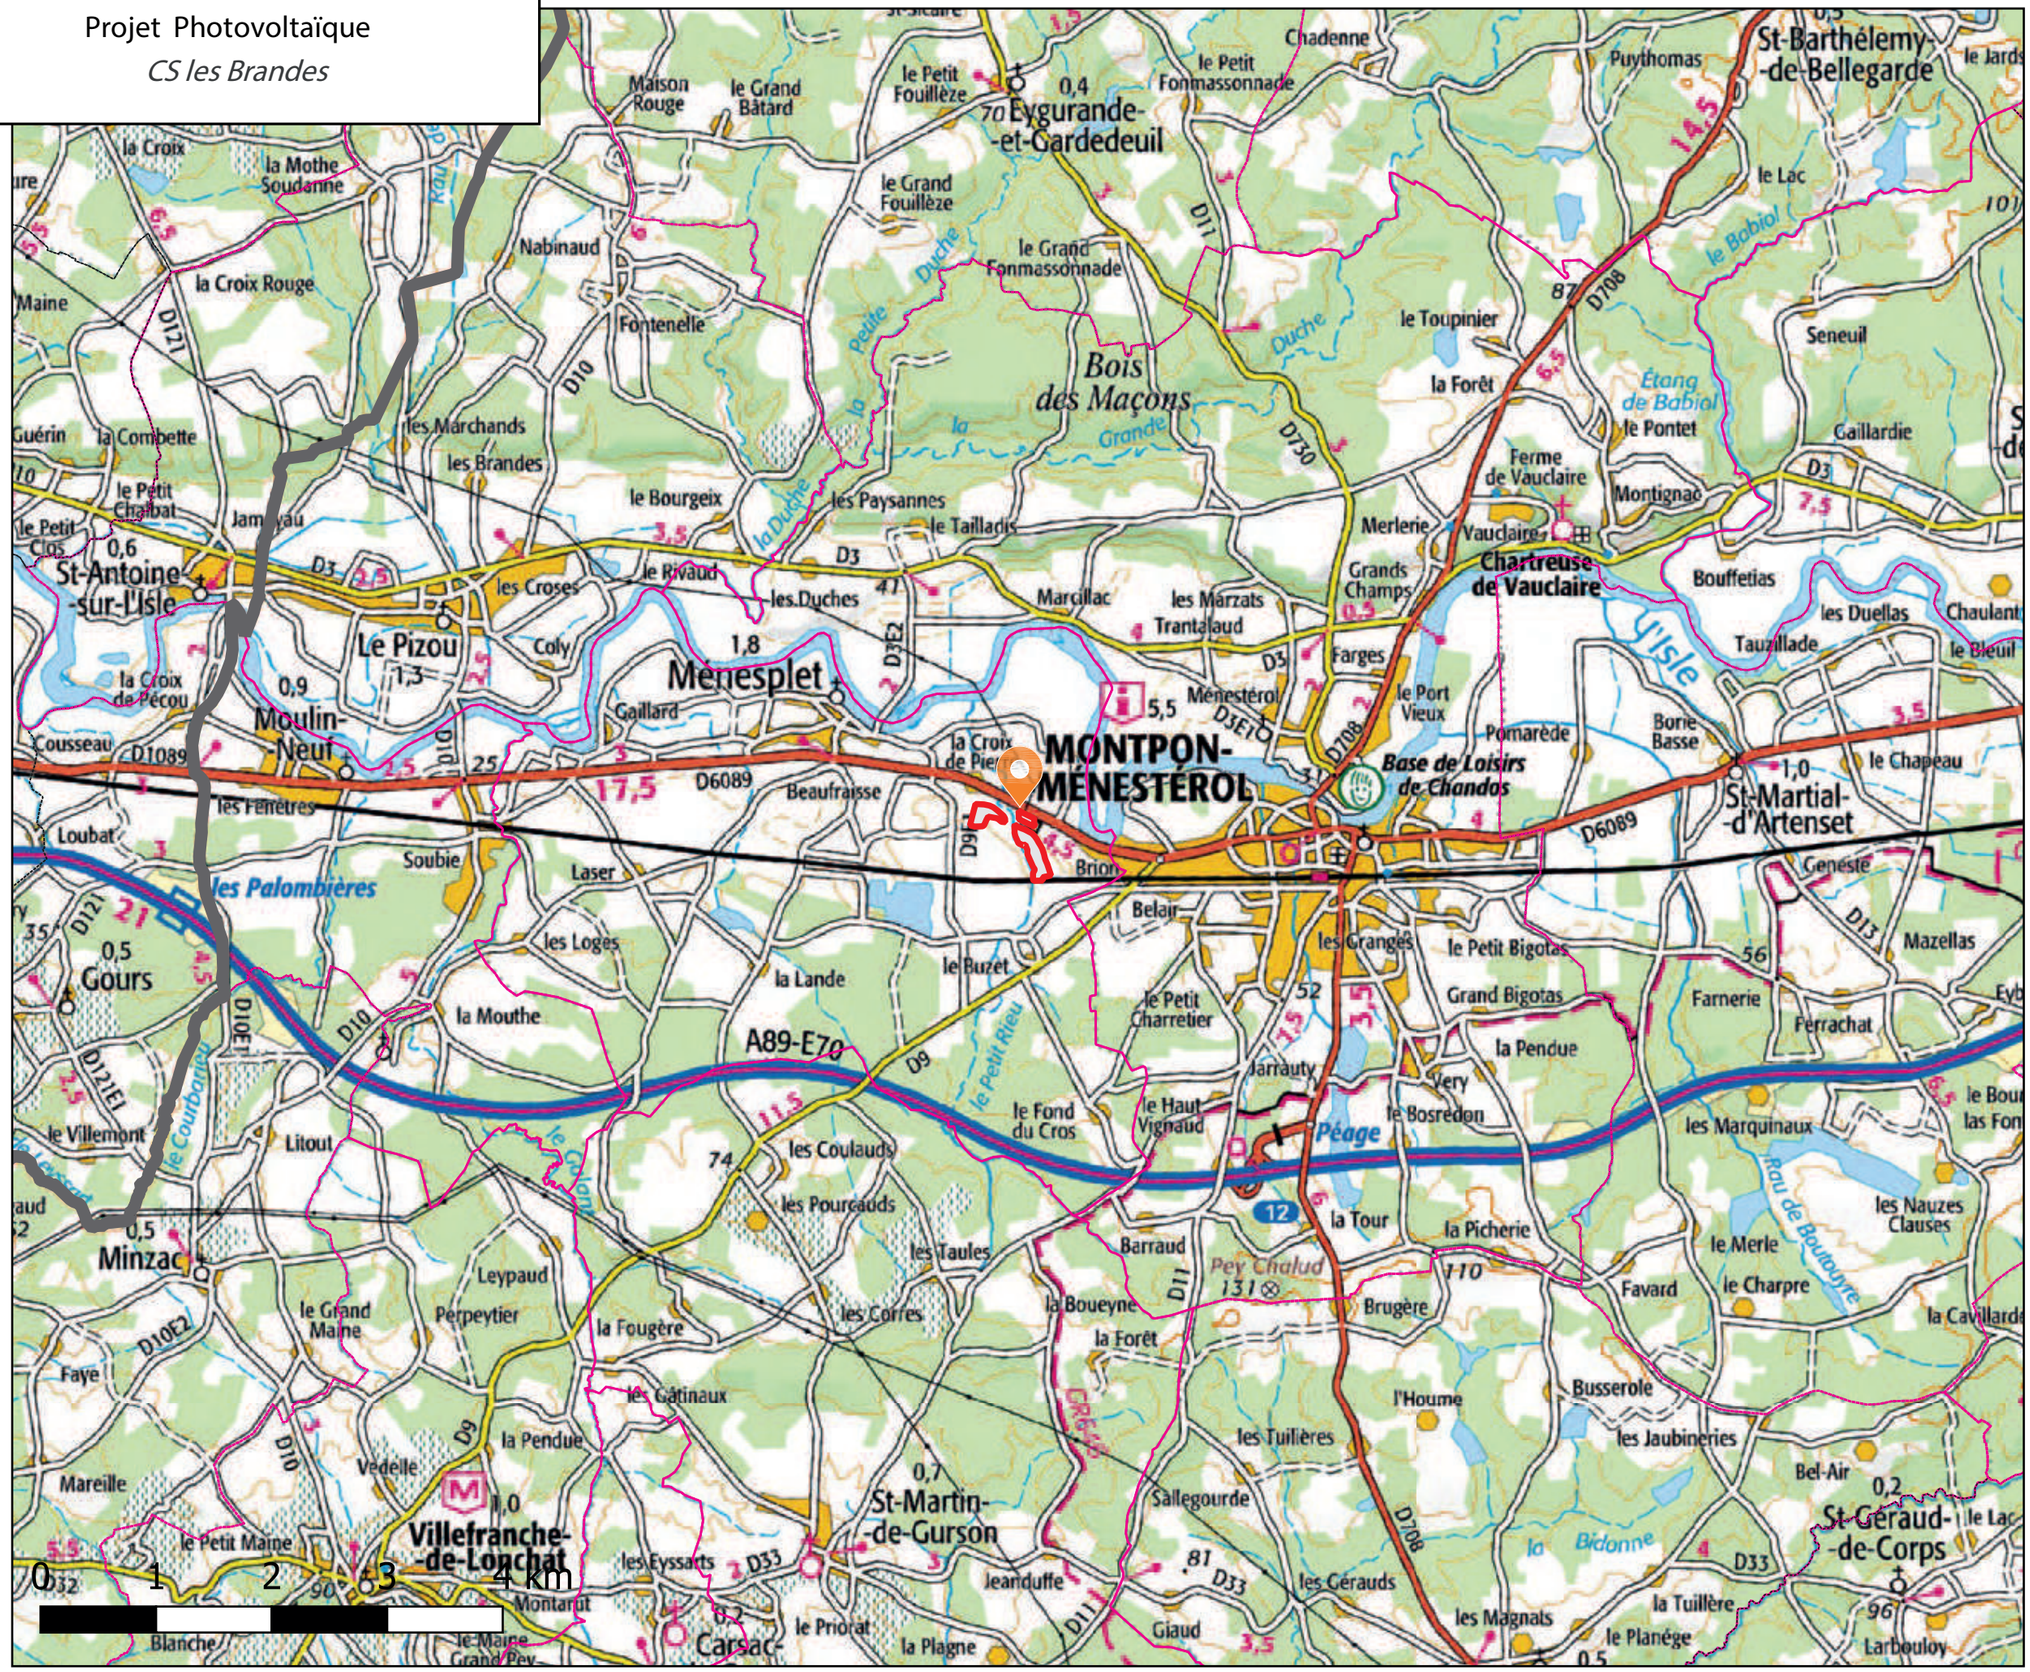


*Légende*

- DEPARTEMENT
- COMMUNE
- PROJET
- LOCALISATION DU PROJET

G. NOWATZKI - ARCHITECTE DPLG
594 Chemin de Quarante
34370 MAUGUIO-LUNEL
06.26.01.07.05
Siret 40075327300020

ÉCHELLE : 1:75 000

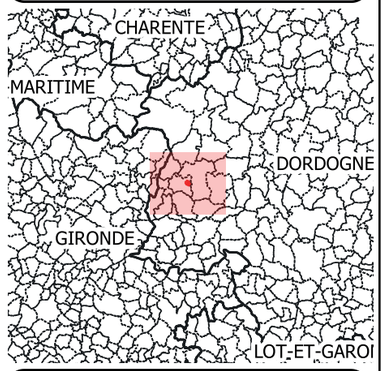LMA, 12/12/2022

*Format original : A3*

*Sources : IGN (Géoportail)*