


Coupe FF'
Poste de transformation




1 / 100 ème

Plan de localisation
Echelle : 1 / 500 ème

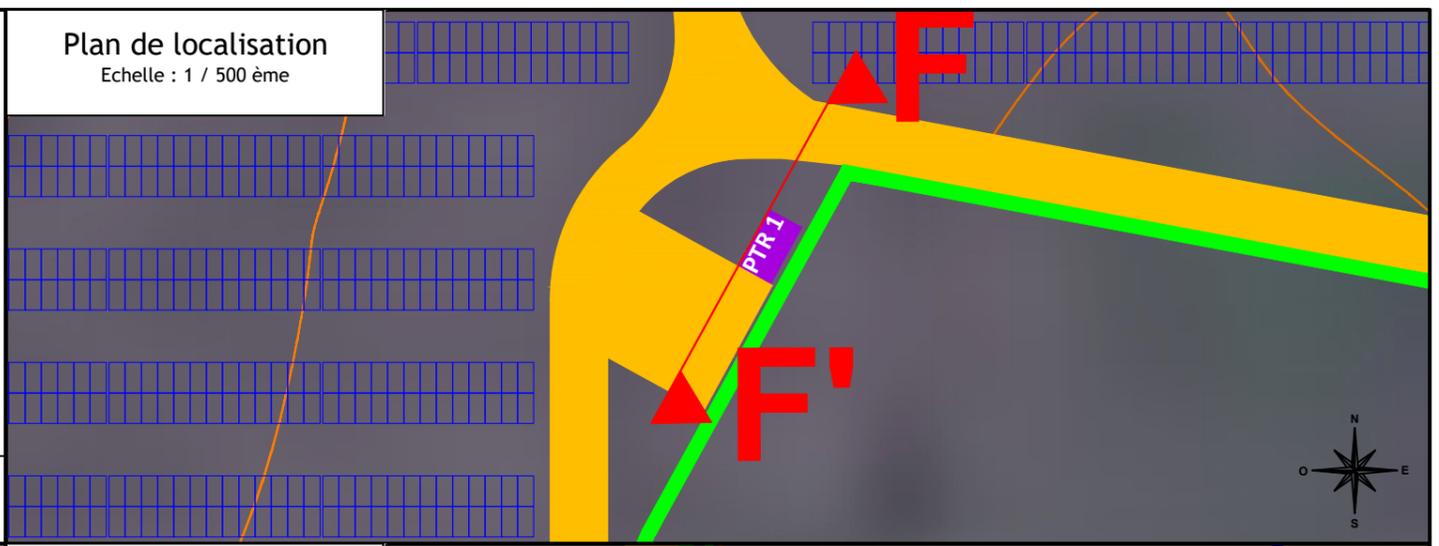


Coupe GG'
Poste de transformation

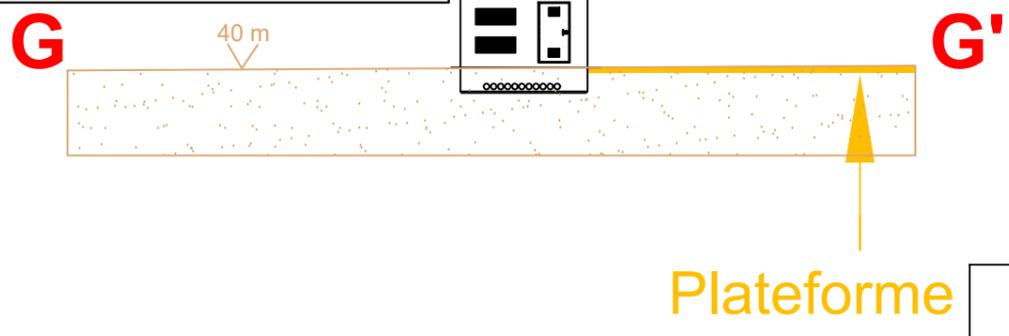

1 / 100 ème

Plan de localisation
Echelle : 1 / 500 ème

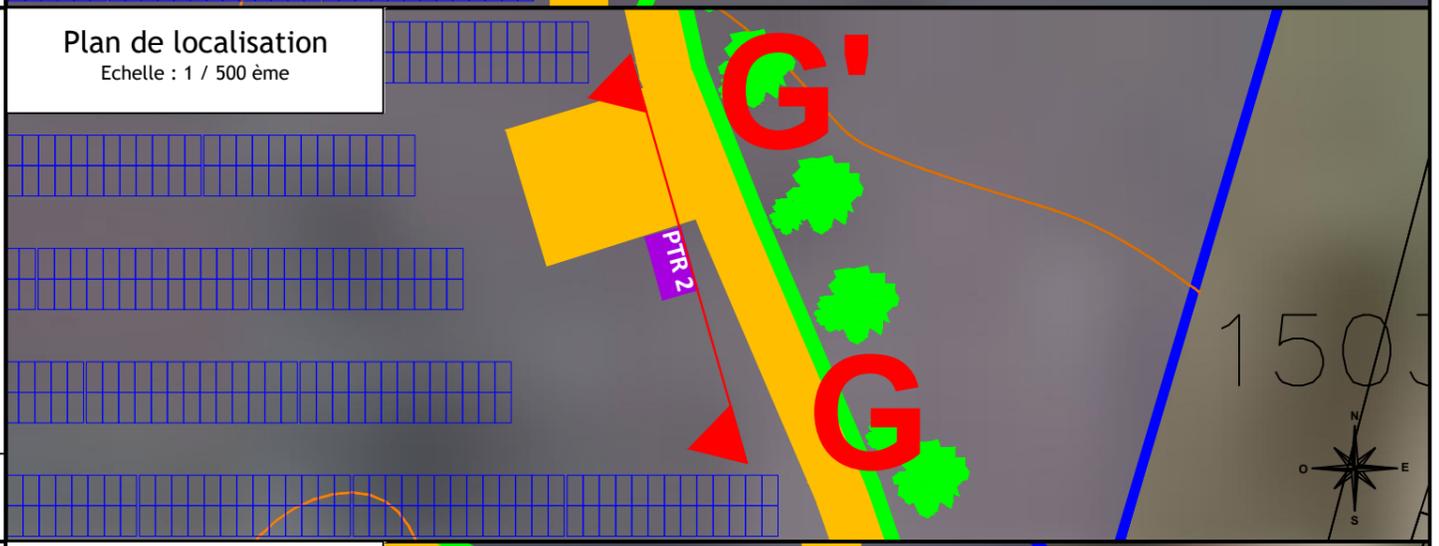


Coupe HH'
Poste de transformation



1 / 100 ème

Plan de localisation
Echelle : 1 / 500 ème

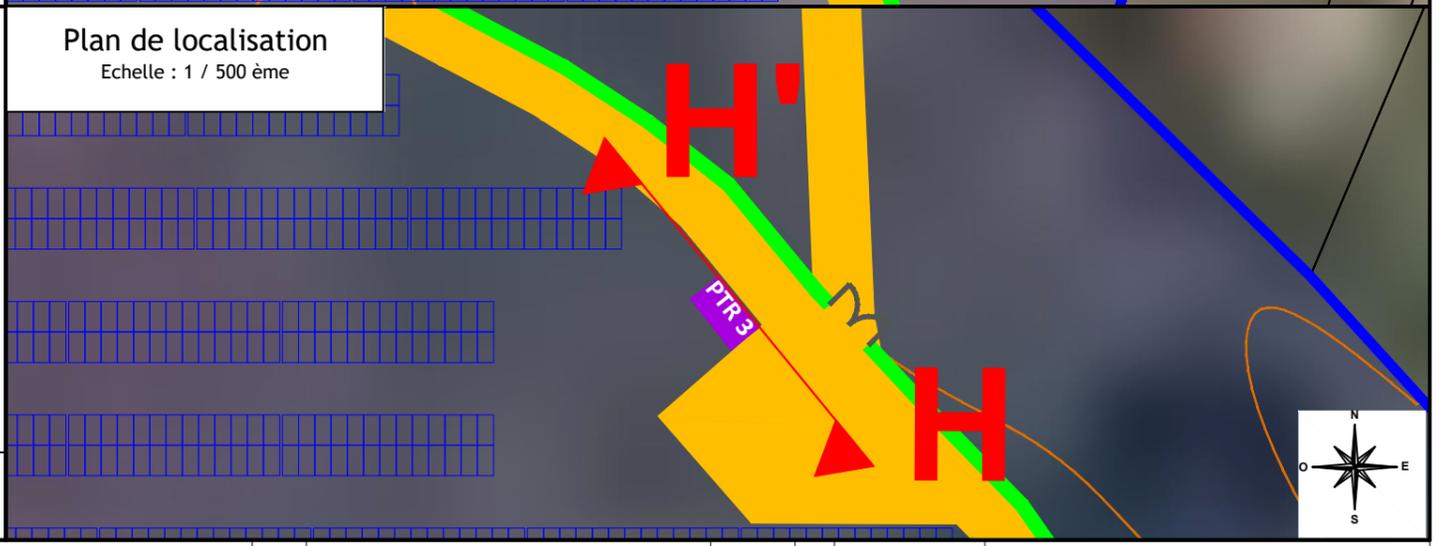

G. NOWATZKI - ARCHITECTE DPLG
59, Chemin de Quarante
34370 MONTAUBAN
06.26.01.47.05
Siret 4007532330020

Indice	Modification	Date	Par
B	Mise à jour implantation	12/12/2022	LMA
A	Création	30/10/19	GWV

Département : 24 N° PLAN: MENESPLET-COUPES PTR-001

PROJET : CS Les Brandes
TITRE : PC3 : Plan de coupe du terrain ou de la construction
Plan de Coupe - Postes de transformation



TotalEnergies Renouvelables France
Agence Nouvelle-Aquitaine
35 rue Thomas Edison
33610 Canéjan
E-mail : anne.frederic@totalenergies.com

Format : A3	Echelle : 1/100	Dessiné par : GWV	Date : 30/10/19
		Vérifié par : CCH	Date : 30/10/19