




Vue de dessus

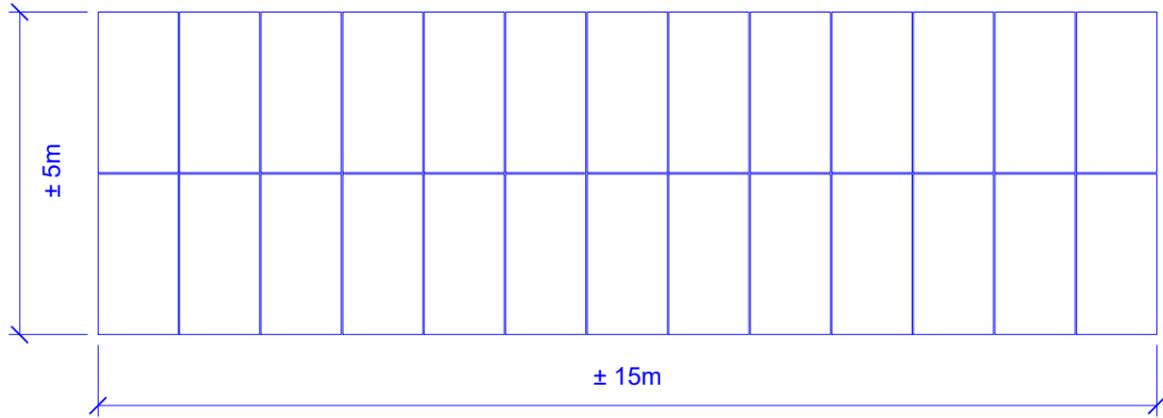

Vue de côté

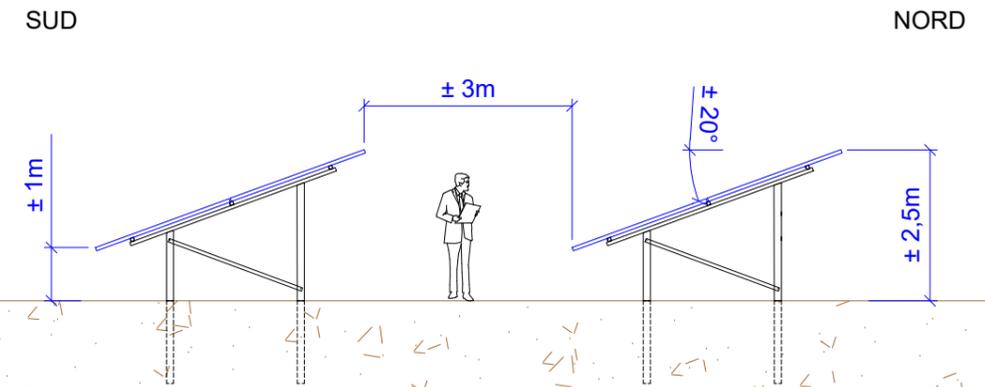

Vue de face

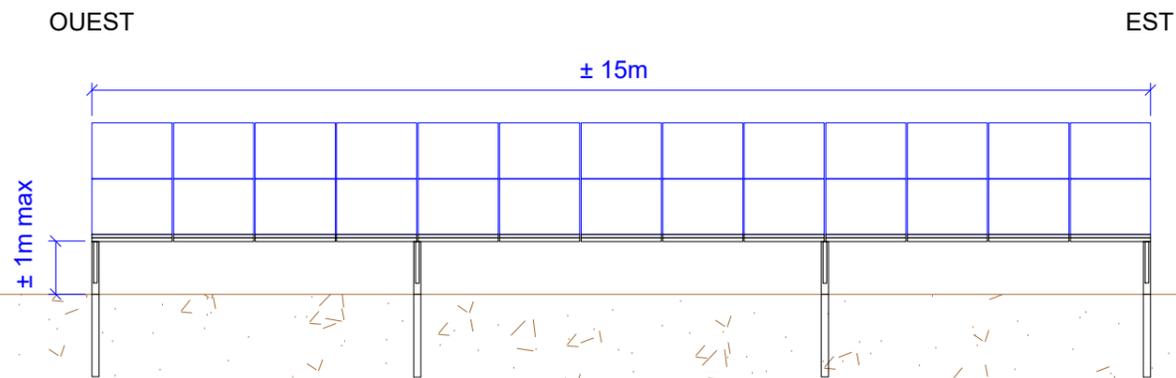

C. NOWATKI - ARCHITECTE DPLG
 594 Chemin de Quarante
 34370 CAILLIAN
 06.26.41.07.05
 Siret 40073327300020

Indice	Modification	Date	Par	Département : 24	N° PLAN: MENESPLET-COUPES PV-001
B	Mise à jour structures PV	12/12/2022	LMA	PROJET : <h3>CS Les Brandes</h3> TITRE : PC3 : Plan de coupe du terrain ou de la construction Coupes de principes d'une table photovoltaïque	
A	Création	30/10/19	GWV		
 TotalEnergies Renouvelables France Agence Nouvelle-Aquitaine 35 rue Thomas Edison 33610 Canéjan E-mail : anne.frederic@totalenergies.com				Format : A3	Echelle : 1/100
				Dessiné par : GWV	Date : 30/10/19
				Vérifié par : CCH	Date : 30/10/19