

Portail et clôture


Portail type




Couleur du portail :
(RAL 9006
"aluminium blanc")




Clôture type

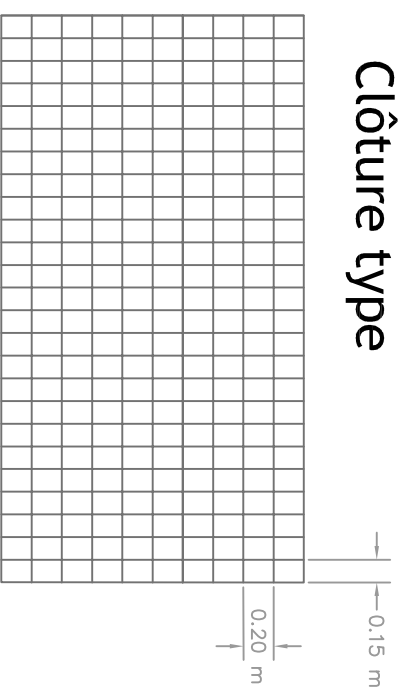

Vue de face

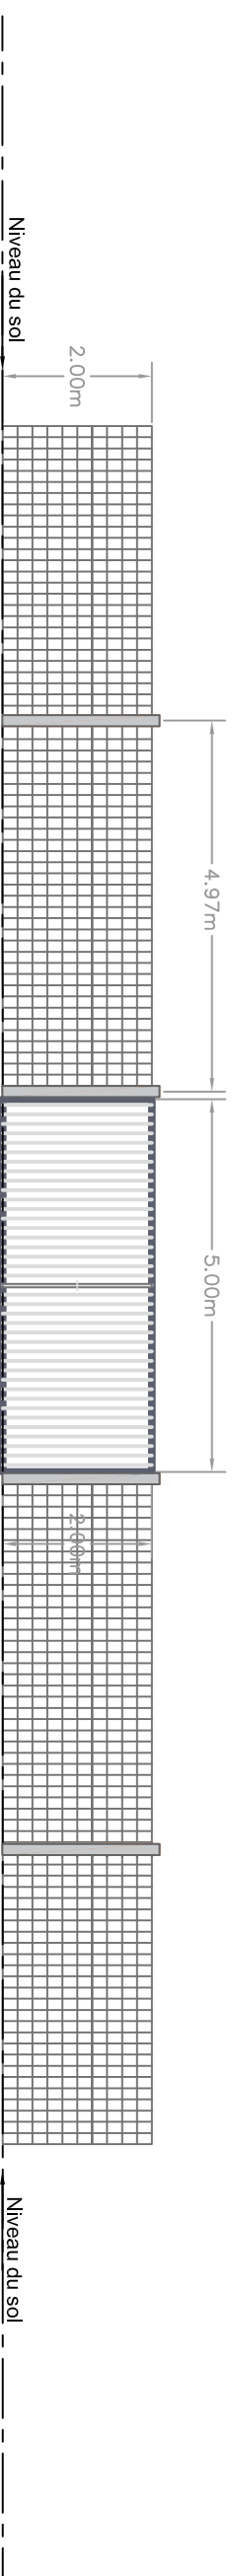

Réserve incendie 120m³

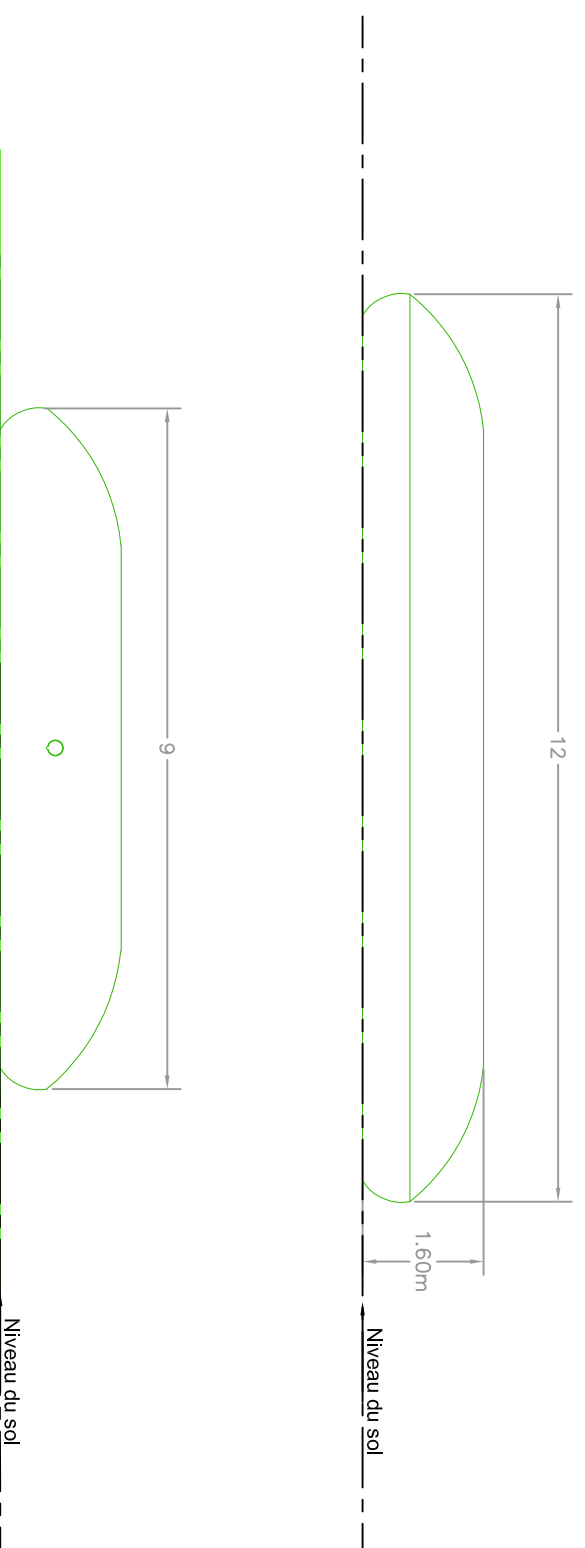

G. NOWATZKI - ARCHITECTE DPLG
594 Chemin de Quarante
34370 LAURENTIN
06.26.01.11.05
Siret 40075327340920

Indice	Modification	Date	Par
A	Création	30/10/19	GWV
B	Mise à jour	27/01/20	CCH

PROJET : **CS Les Brandes**

TITRE : **PC5 : Plan des façade et des toitures**

Plan de principe : clôture, portail et réserve incendie

TOTAL Agence Nouvelle-Aquitaine
433 Chemin de Layrolle
33140 VILLENAVE D'ORNON
Email : contact.bordeaux@total.com

Quadran TOTAL QUADRAN
33140 VILLENAVE D'ORNON
Email : contact.bordeaux@quadran.fr

Formet : **A3** Echelle : **1/100** Dessiné par : **GWV** Date : **30/10/19**
Vérifié par : **CCH** Date : **29/10/20**

Ce plan est la propriété de TOTAL QUADRAN Il ne peut être reproduit sans son autorisation.