


# Réalisation d'un site de Méthanisation Commune de St Pardoux de Dronne

ATELIER D'ARCHITECTURE  
PROJETS ET REALISATIONS  
SARL d'Architecture  
10 Rue du Docteur Clément  
24130 LA FORCE

**V-Gaz 24**  
**16 Avenue Georges Trijoulet**  
**24600 Ribercac**

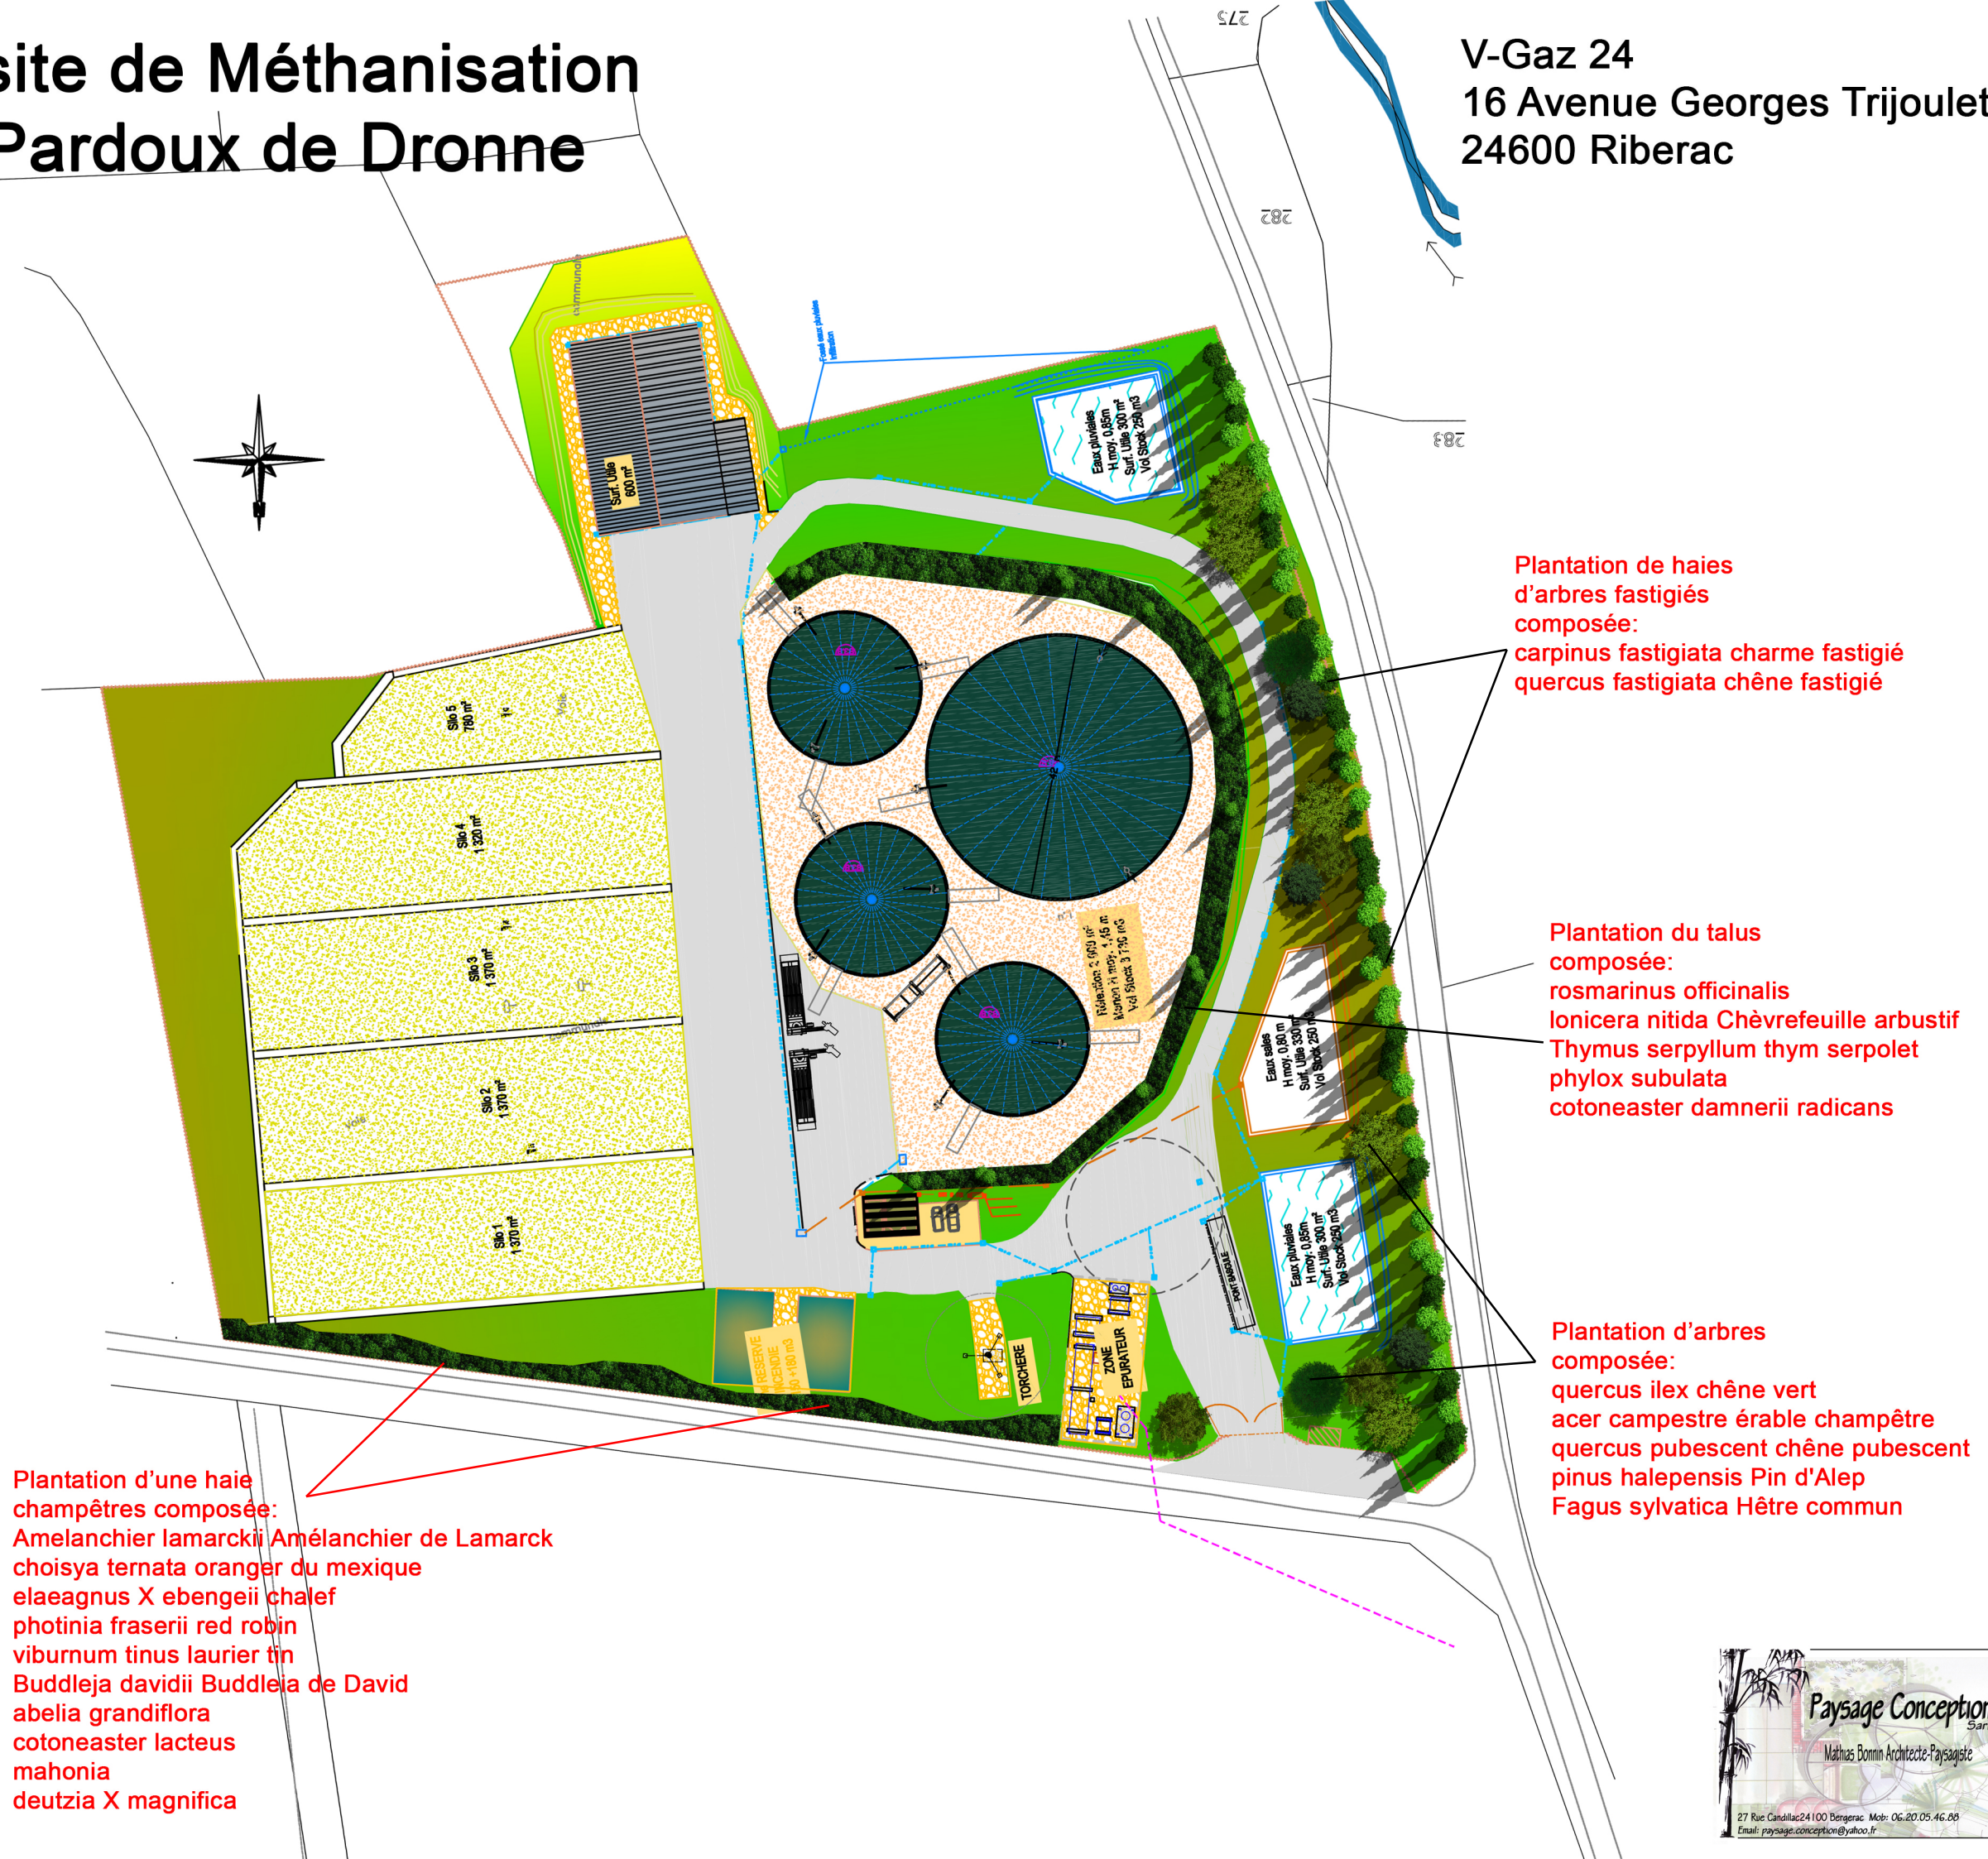

Plantation d'une haie  
champêtres composée:

- Amelanchier lamarckii Amélanchier de Lamarck
- choisya ternata oranger du mexique
- elaeagnus X ebengeii chalef
- photinia fraserii red robin
- viburnum tinus laurier tin
- Buddleja davidii Buddleia de David
- abelia grandiflora
- cotoneaster lacteus
- mahonia
- deutzia X magnifica

Plantation de haies  
d'arbres fastigiés  
composée:  
1 carpinus fastigiata charme fastigié  
quercus fastigiata chêne fastigié

- Plantation du talus
- composée:
- rosmarinus officinalis*
- lonicera nitida* Chèvrefeuille arbustif
- Thymus serpyllum* thym serpolet
- phylox subulata*
- cotoneaster damnerii* radicans

- Plantation d'arbres composée:
  - quercus ilex
  - chêne vert
  - acer campestre
  - érable champêtre
  - quercus pubescent
  - chêne pubescent
  - pinus halepensis
  - Pin d'Alep
  - Fagus sylvatica
  - Hêtre commun