


PC 1

PLANS DE SITUATION

1.1	Plan de situation géographique	
1.2	Vue oblique de l'environnement depuis l'Ouest	
1.3	Plan de situation cadastral	1 : 5000

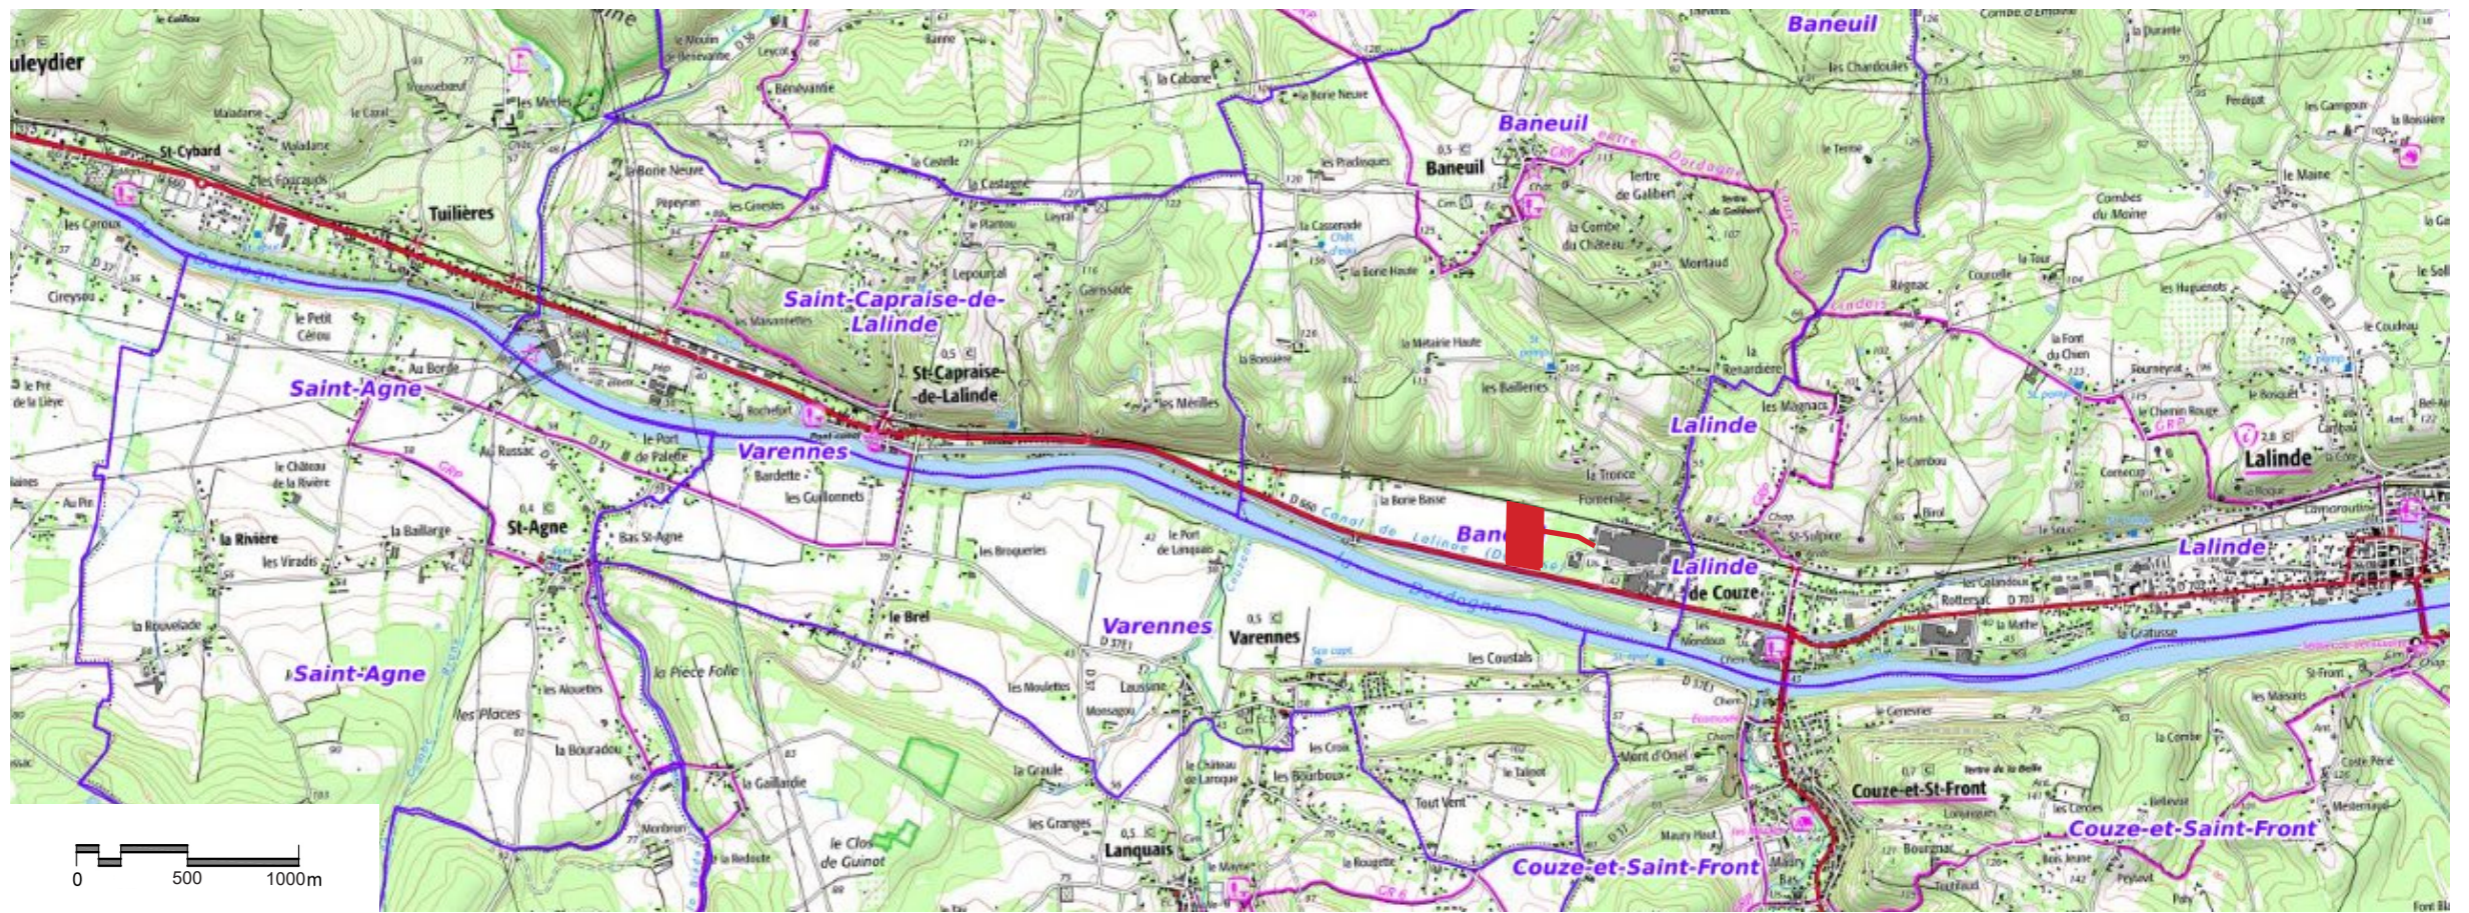

Crédit photographique - Source Géoportail



Localisation
du projet



0 500 1000m




Crédit photographique - Source Géoportail

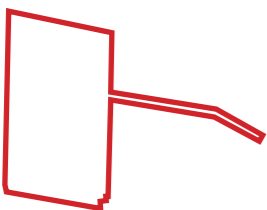
Emprise de projet



0 50 100 200m



MAITRISE D'OUVRAGE EDF ENR Allée des Noisetiers, ZAC du Puy d'Or, 69760 Limonest	ARCHITECTE GROUPE LOISIER 42 place Gambetta 33000 Bordeaux	PAYSAGISTE CONCEPTEUR ATELIER RG 11 rue Emile Zola 33130 Bègles	ADRESSE DU TERRAIN 700 route de Bergerac, 24150 Baneuil Parcelle 000 AI 20, AK 37 - 215 505 m ²	PARC PHOTOVOLTAÏQUE À BANEUIL (24150)	Plan de situation	06.05.22 -	PC 1.1
--	--	---	---	--	--------------------------	---------------	---------------

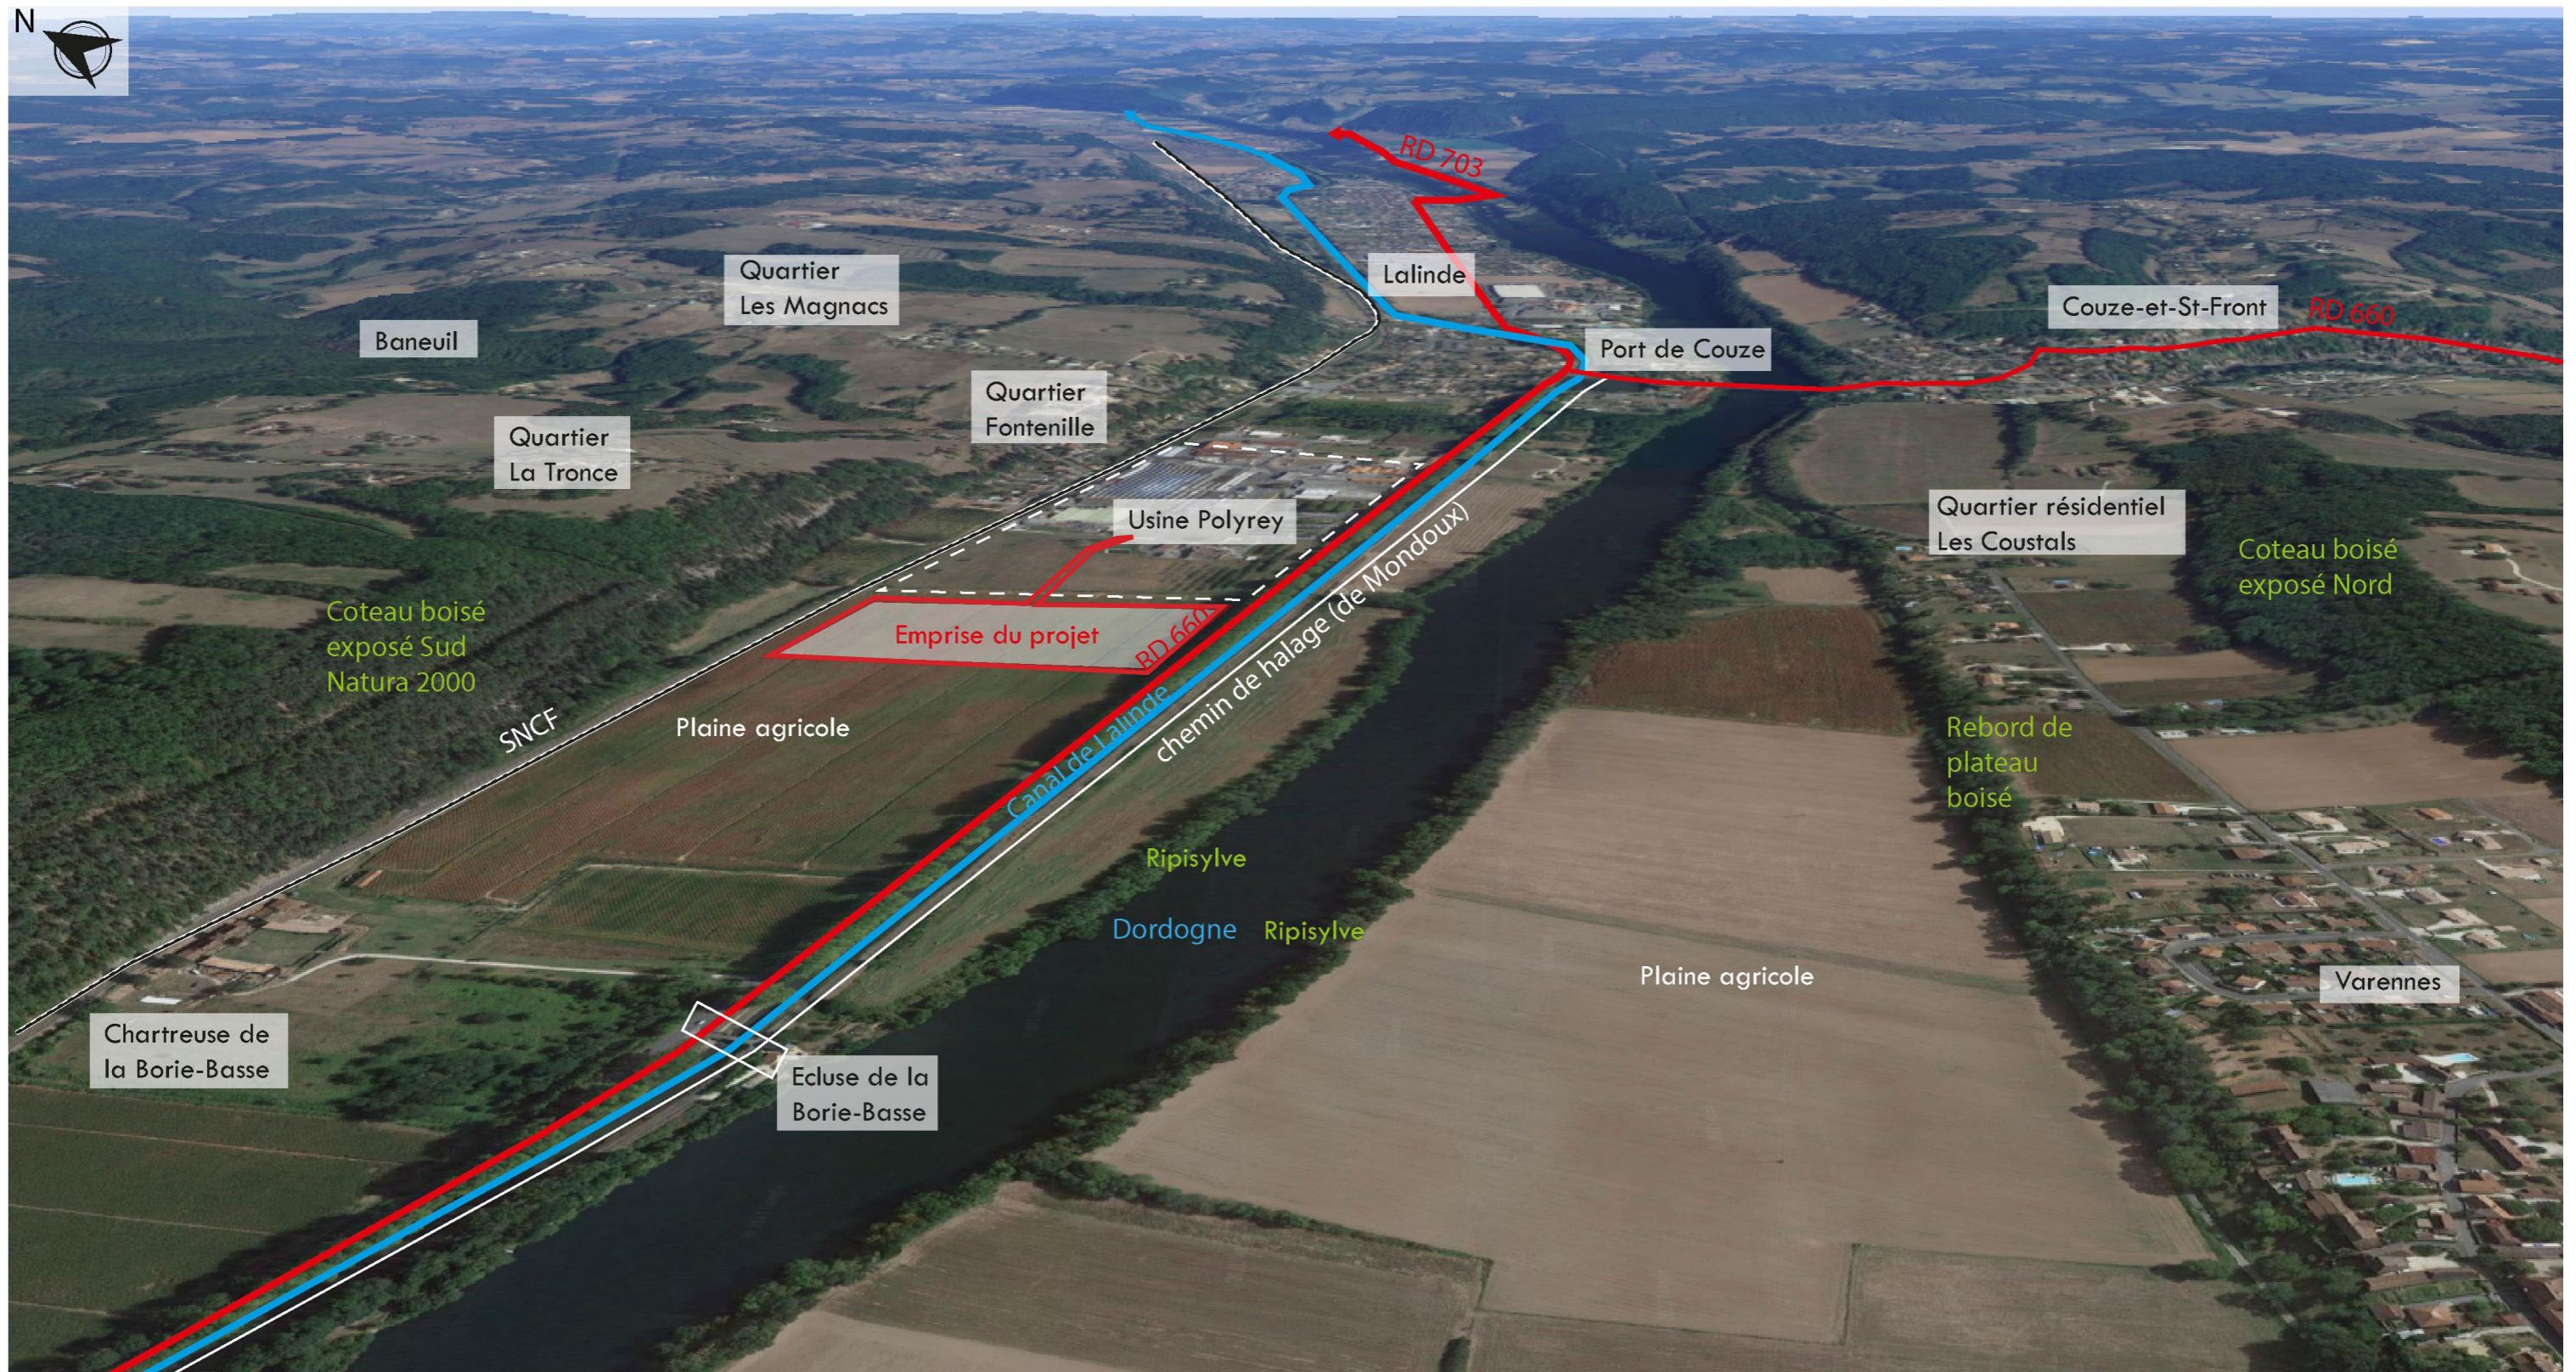


Vue oblique de l'environnement depuis l'Ouest

Carte Atelier Rg Paysage & Lumière - Source Photographique - Google Earth

MAITRISE D'OUVRAGE EDF ENR Allée des Noisetiers, ZAC du Puy d'Or, 69760 Limonest	ARCHITECTE GROUPE LOISIER 42 place Gambetta 33000 Bordeaux	PAYSAGISTE CONCEPTEUR ATELIER RG 11 rue Emile Zola 33130 Bègles	ADRESSE DU TERRAIN 700 route de Bergerac, 24150 Baneuil Parcelle 000 Al 20, AK 37 - 215 505 m ²	PARC PHOTOVOLTAÏQUE À BANEUIL (24150)	Plan de situation	06.05.22 -	PC 1.2
--	--	---	---	--	--------------------------	---------------	---------------

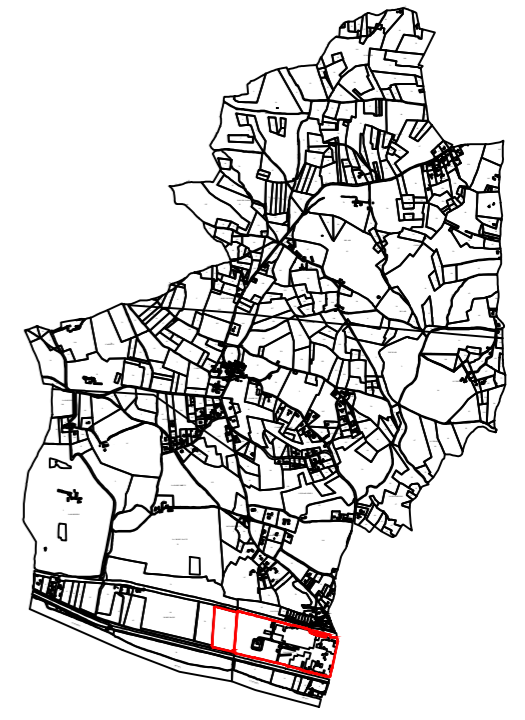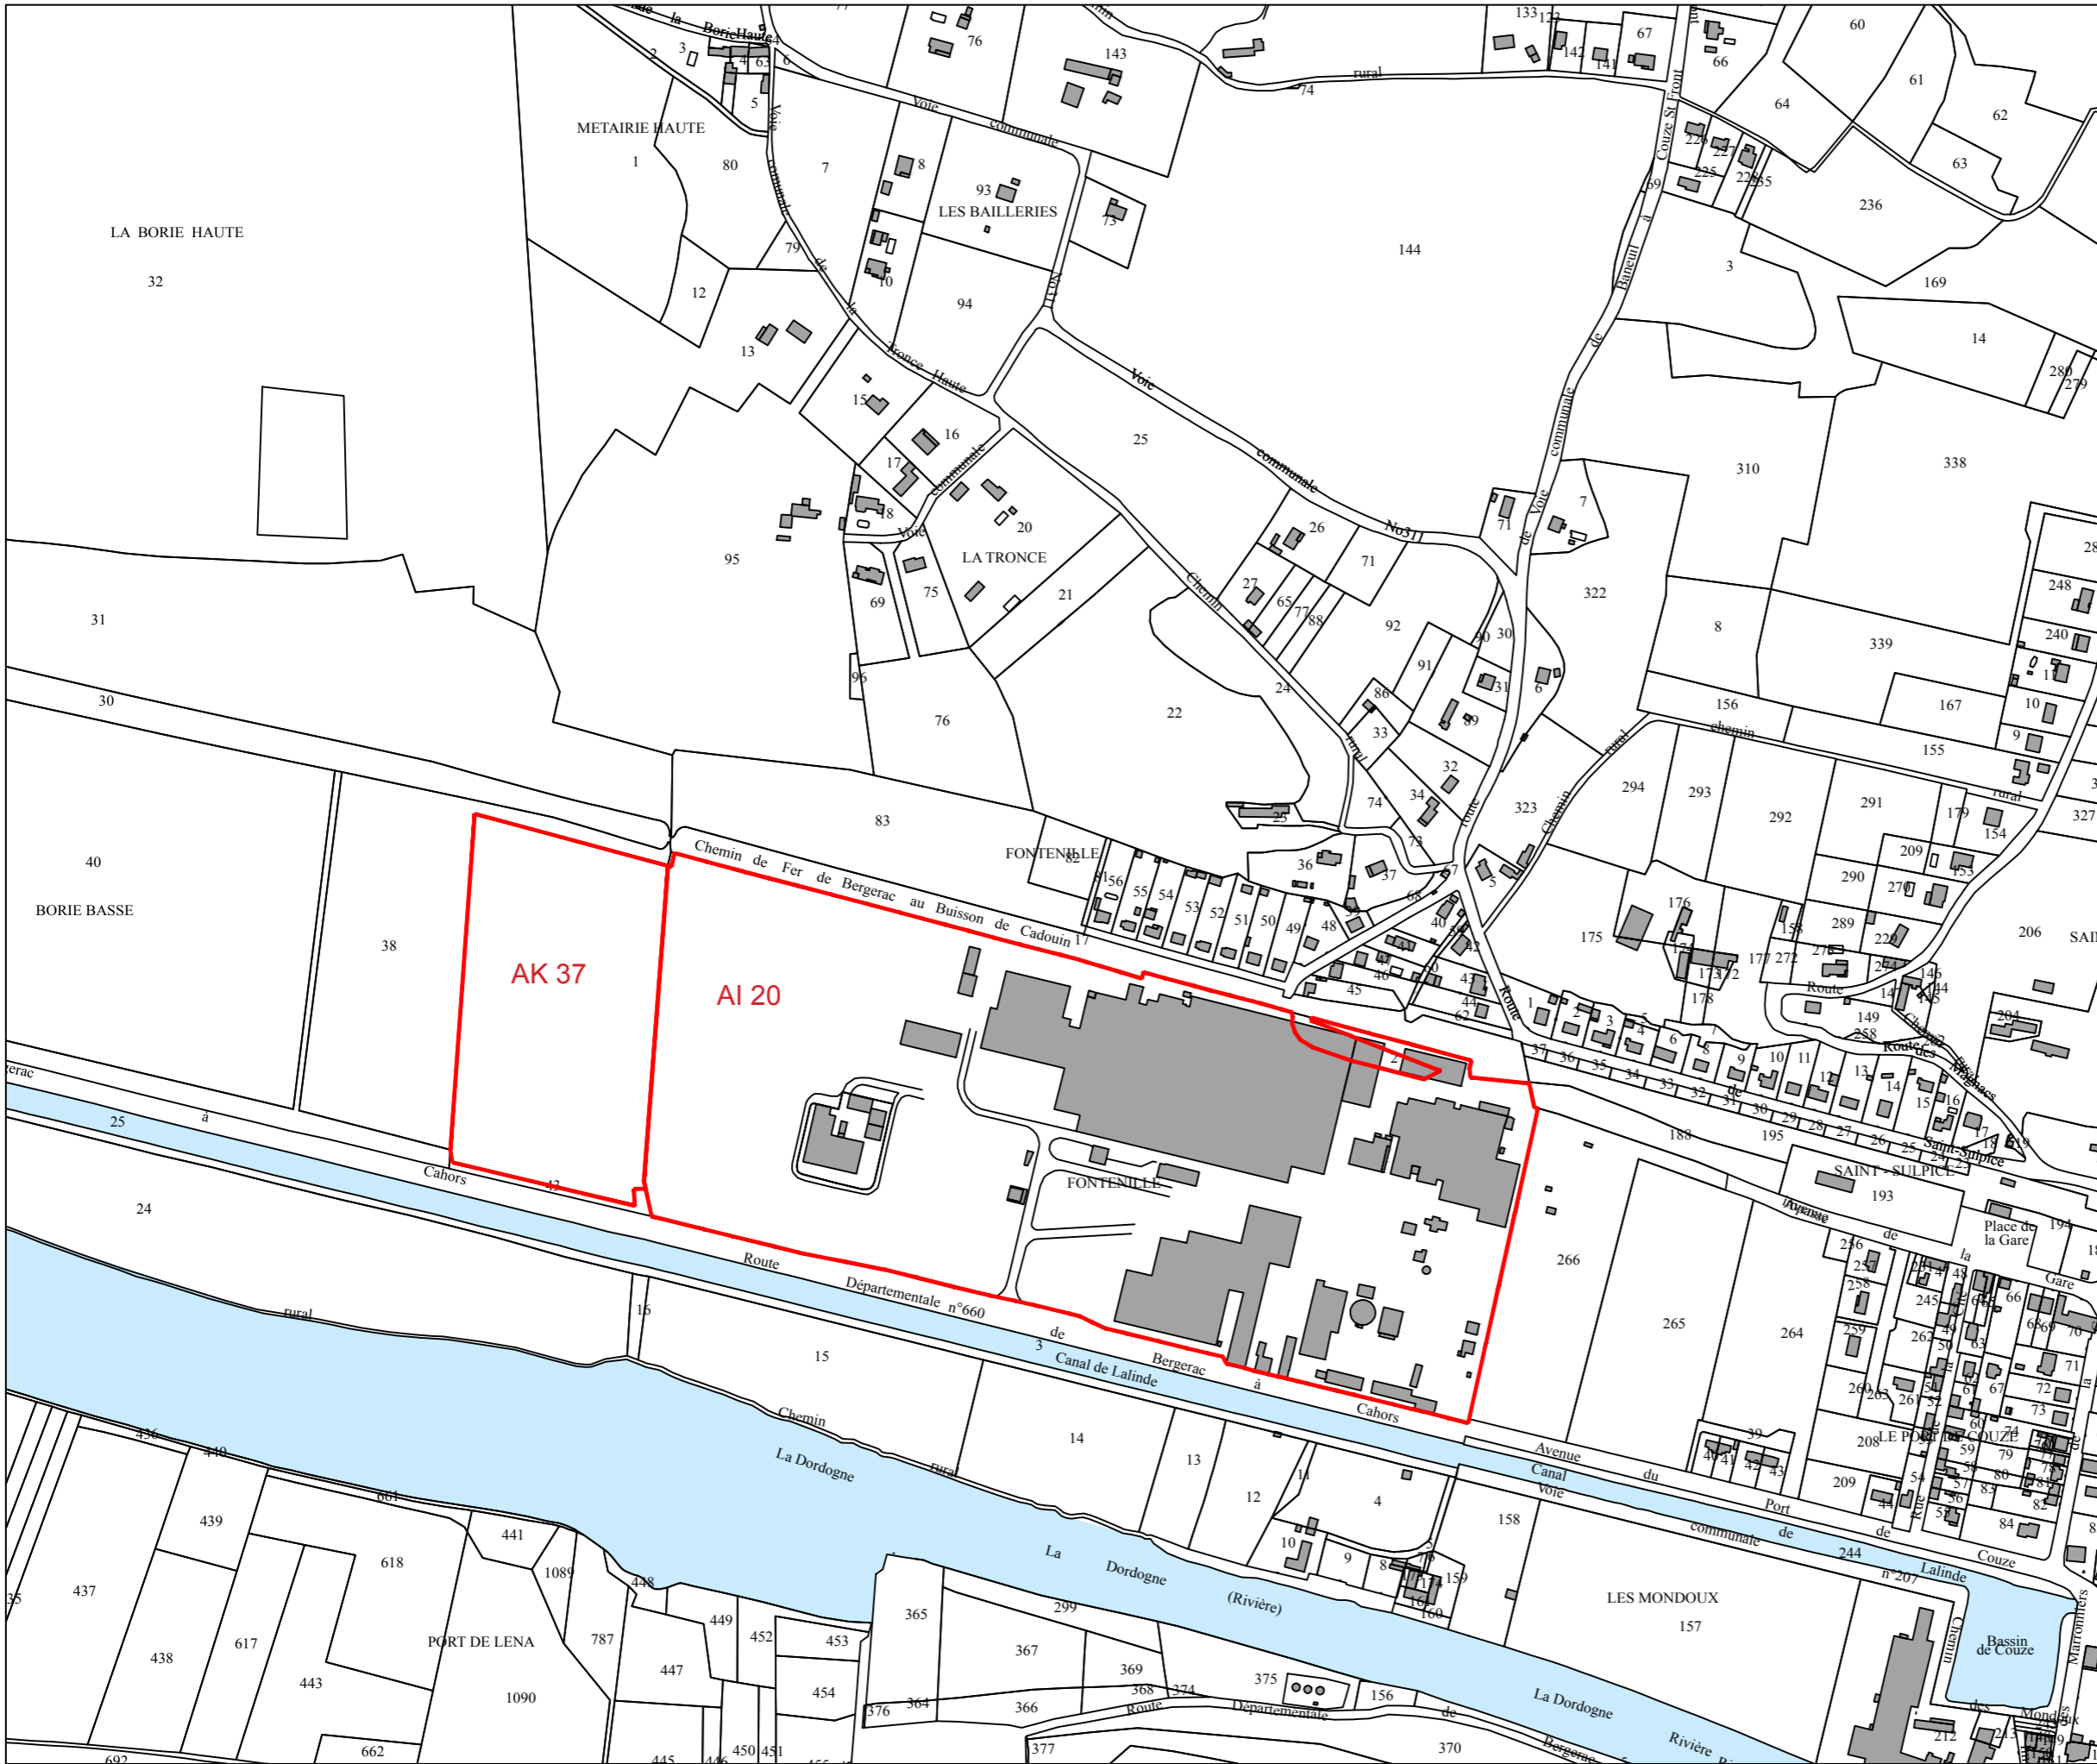

Situation dans la commune de Baneuil
échelle = 1 : 50 000

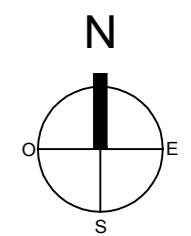

MAITRISE D'OUVRAGE EDF ENR Allée des Noisetiers, ZAC du Puy d'Or, 69760 Limonest	ARCHITECTE GROUPE LOISIER 42 place Gambetta 33000 Bordeaux	PAYSAGISTE ATELIER RG 11 rue Emile Zola 33130 Bègles	ADRESSE DU TERRAIN 700 route de Bergerac, 24150 Baneuil Parcelle 000 AI 20, AK 37 - 215 505 m ²	PARC PHOTOVOLTAÏQUE POLYREY À BANEUIL	PLAN DE SITUATION	06.05.22 1 : 5000	PC 1.3
--	--	--	---	--	--------------------------	----------------------	---------------