


## PC 5


### Plans des façades et des toitures

5.1	Plans des façades et de la toiture - Local technique	1 : 50
5.2	Plans des façades Nord et Sud - Panneaux photovoltaïques	1 : 50
5.3	Plans des façades Est et Ouest - Panneaux photovoltaïques	1 : 50
5.4	Plans de façade Est - Portail d'entrée	1 : 50

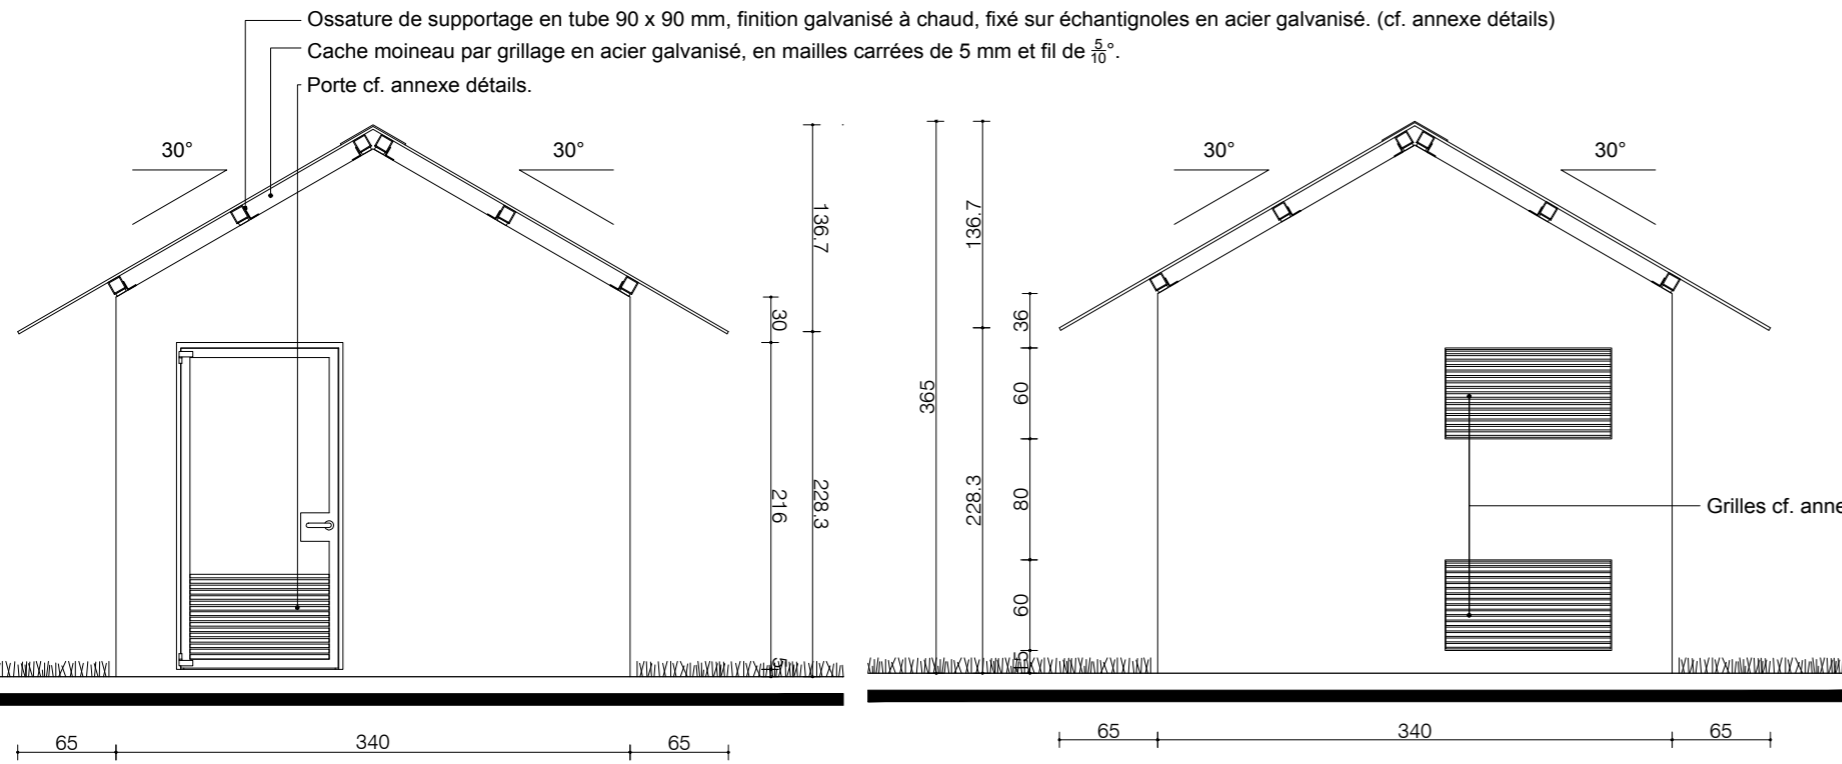


FACADE NORD

FACADE SUD

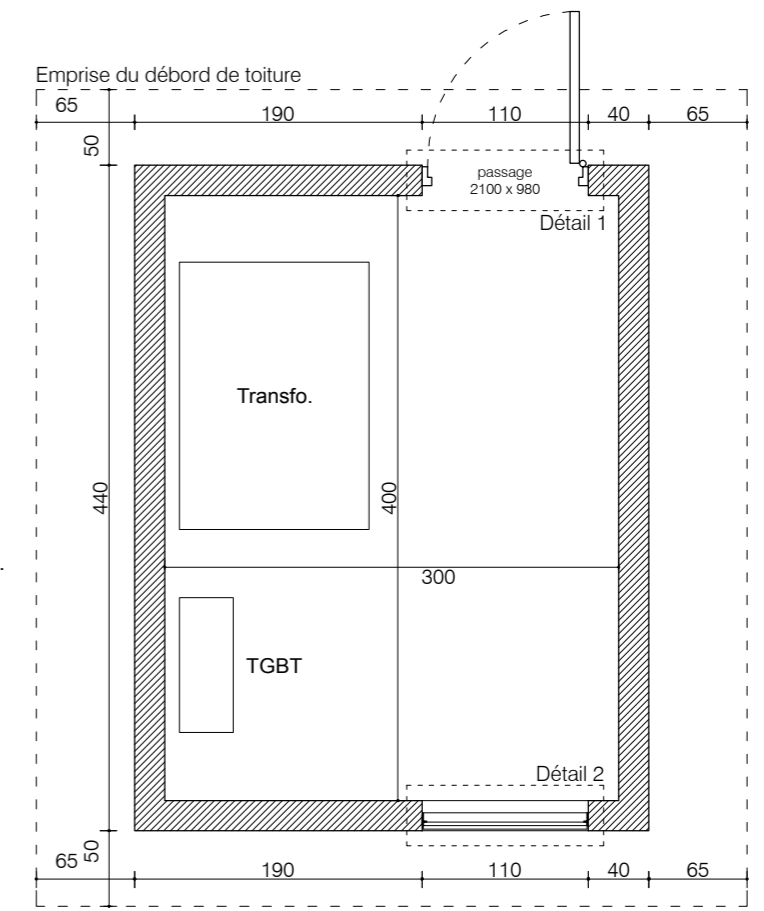


PLAN DE RDC

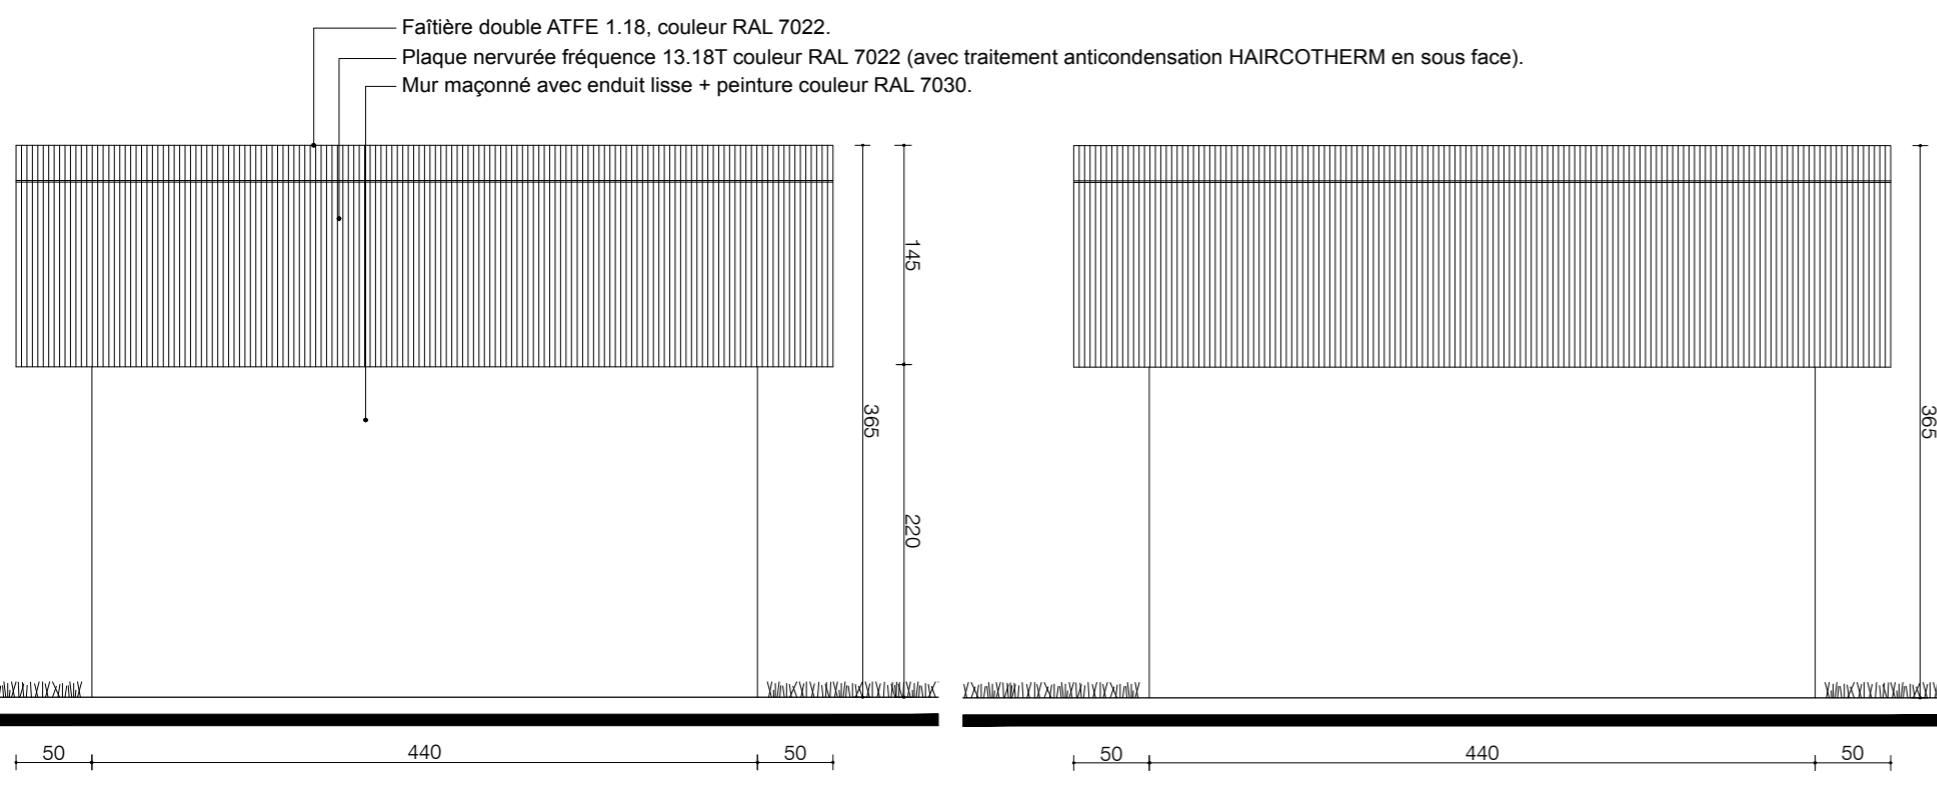


FACADE EST

FACADE OUEST

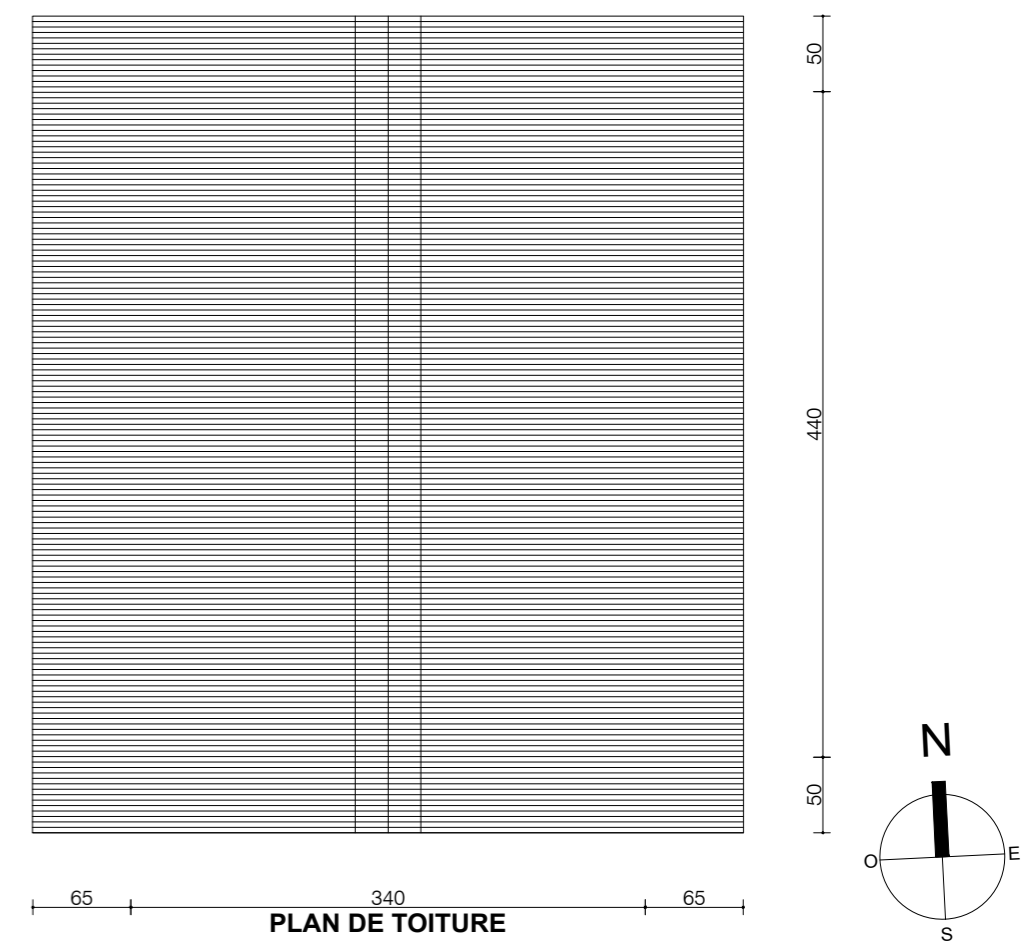


PLAN DE TOITURE

<p><b>MAITRISE D'OUVRAGE</b> EDF ENR Allée des Noisetiers, ZAC du Puy d'Or, 69760 Limonest</p>	<p><b>ARCHITECTE</b> GROUPE LOISIER 42 place Gambetta 33000 Bordeaux</p>	<p><b>PAYSAGISTE CONCEPTEUR</b> ATELIER RG 11 rue Emile Zola 33130 Bègles</p>	<p><b>ADRESSE DU TERRAIN</b> 700 route de Bergerac, 24150 Baneuil Parcelle 000 Al 20, AK 37 - 215 505 m<sup>2</sup></p>	<p><b>PARC PHOTOVOLTAÏQUE À BANEUIL (24150)</b></p>	<p><b>PLANS DES FACADES ET DE LA TOITURE</b></p>	<p>06.05.22 1 : 50</p>	<p><b>PC 5.1</b></p>
--	--	---	---	---	--	----------------------------	----------------------

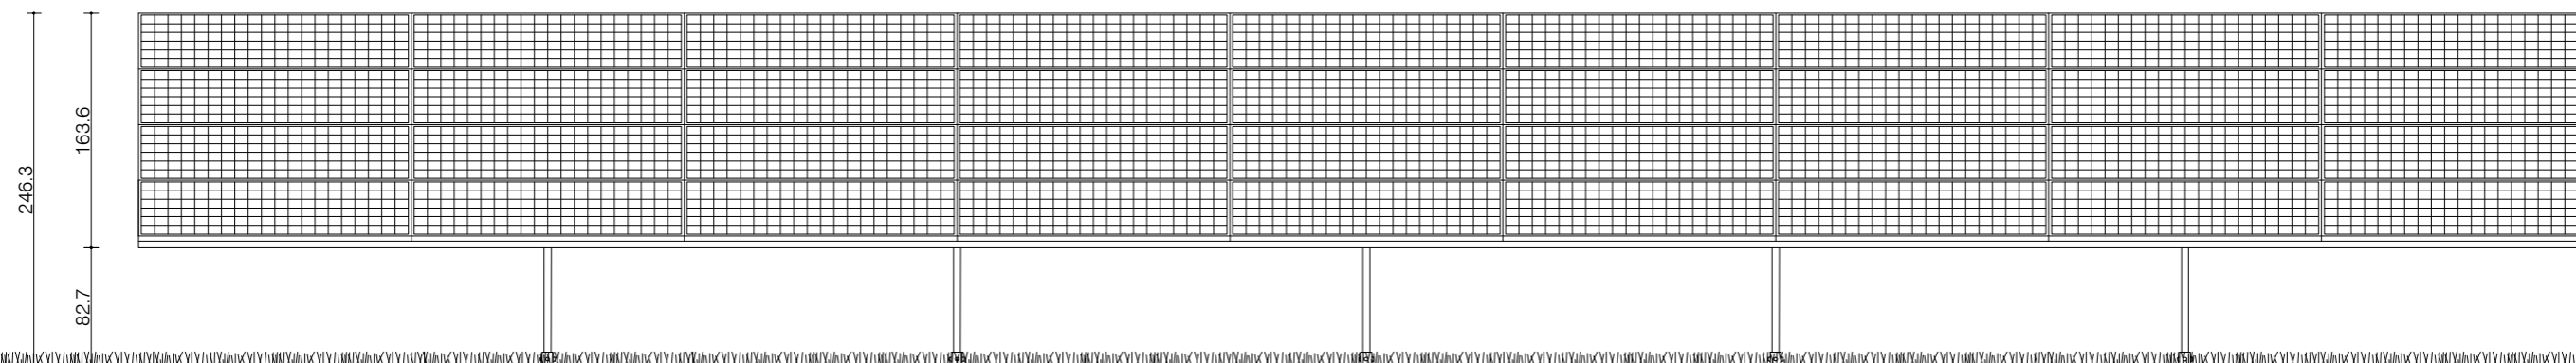


**FACADE SUD**

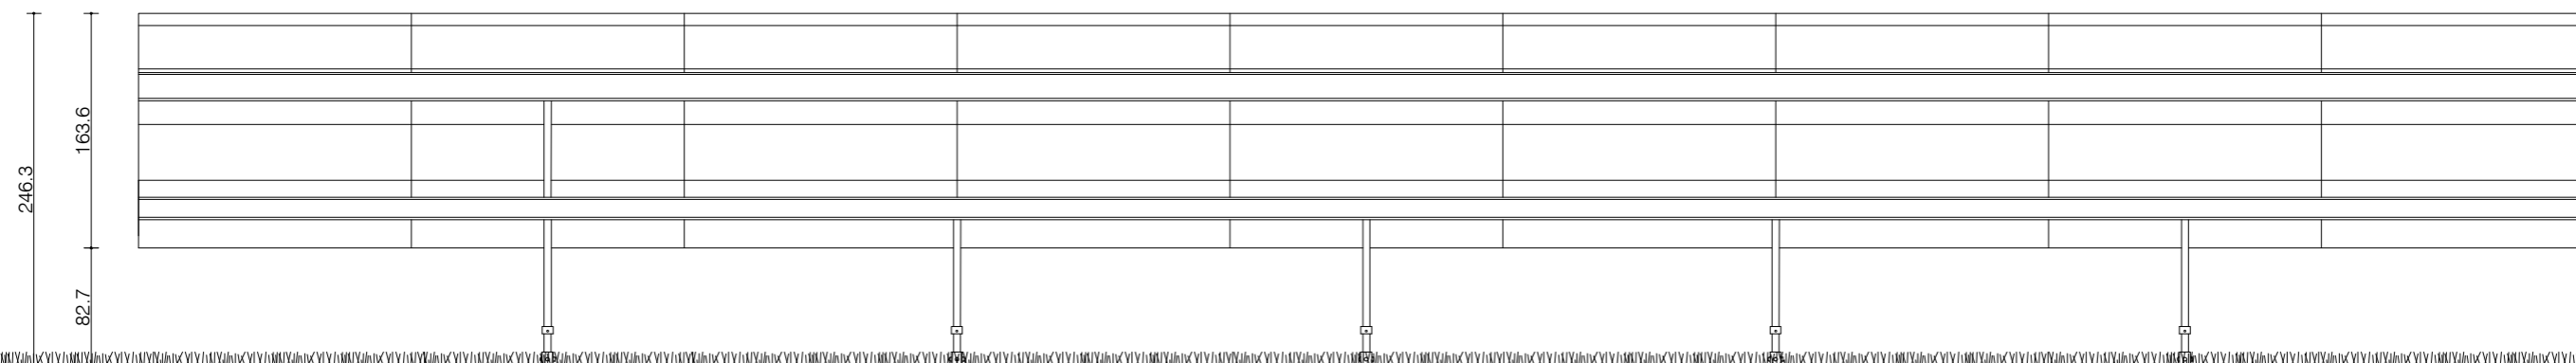


**FACADE NORD**

<b>MAITRISE D'OUVRAGE</b> EDF ENR Allée des Noisetiers, ZAC du Puy d'Or, 69760 Limonest	<b>ARCHITECTE</b> GROUPE LOISIER 42 place Gambetta 33000 Bordeaux	<b>PAYSAGISTE CONCEPTEUR</b> ATELIER RG 11 rue Emile Zola 33130 Bègles	<b>ADRESSE DU TERRAIN</b> 700 route de Bergerac, 24150 Baneuil Parcelle 000 Al 20, AK 37 - 215 505 m <sup>2</sup>	<b>PARC PHOTOVOLTAÏQUE</b> <b>À BANEUIL (24150)</b>	<b>PLANS DES FACADES</b> <b>ET DE LA TOITURE</b>	06.05.22 1 : 50	<b>PC 5.2</b>
--	--	---	---	--	---	--------------------	---------------

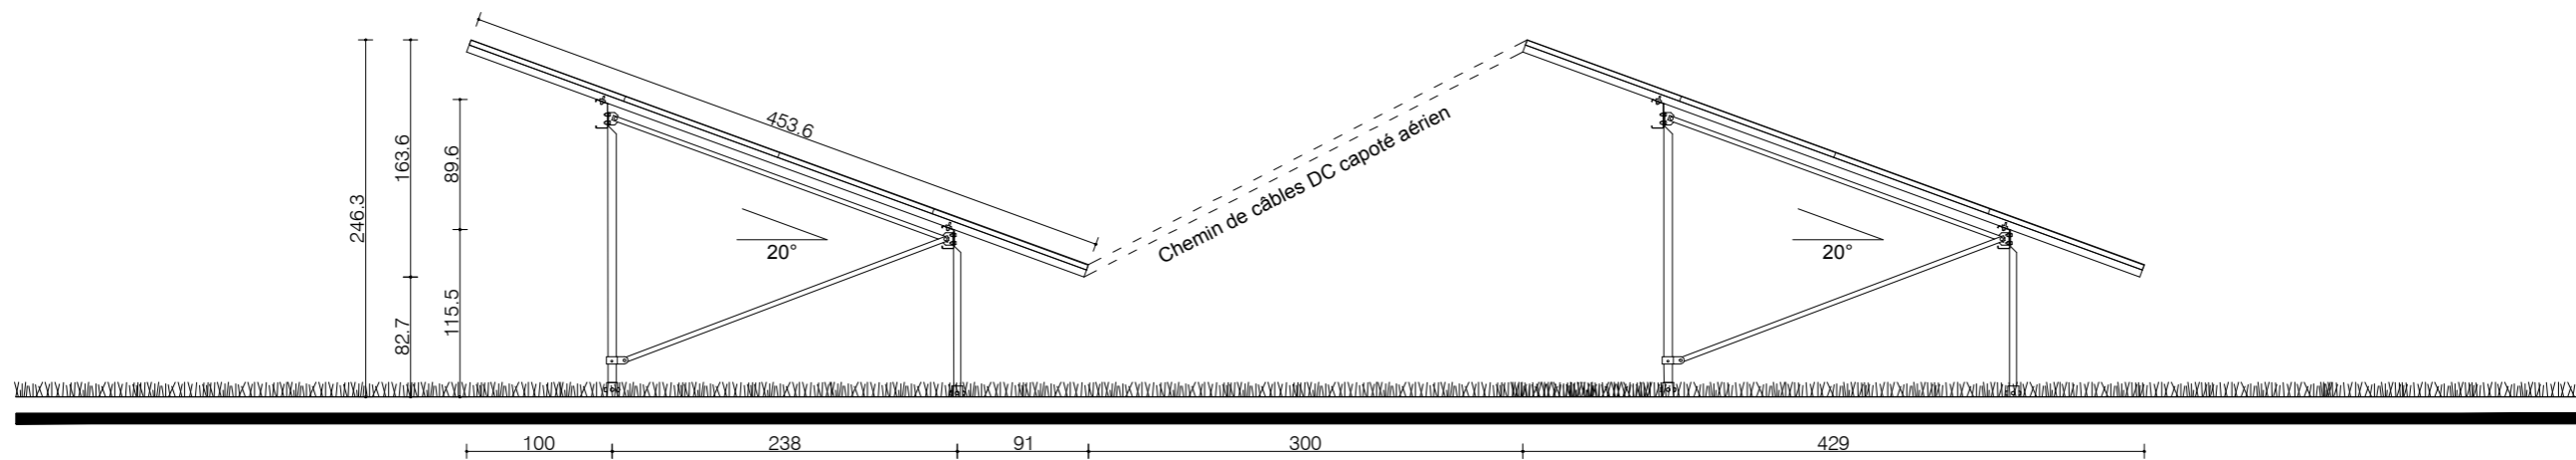



FACADE OUEST

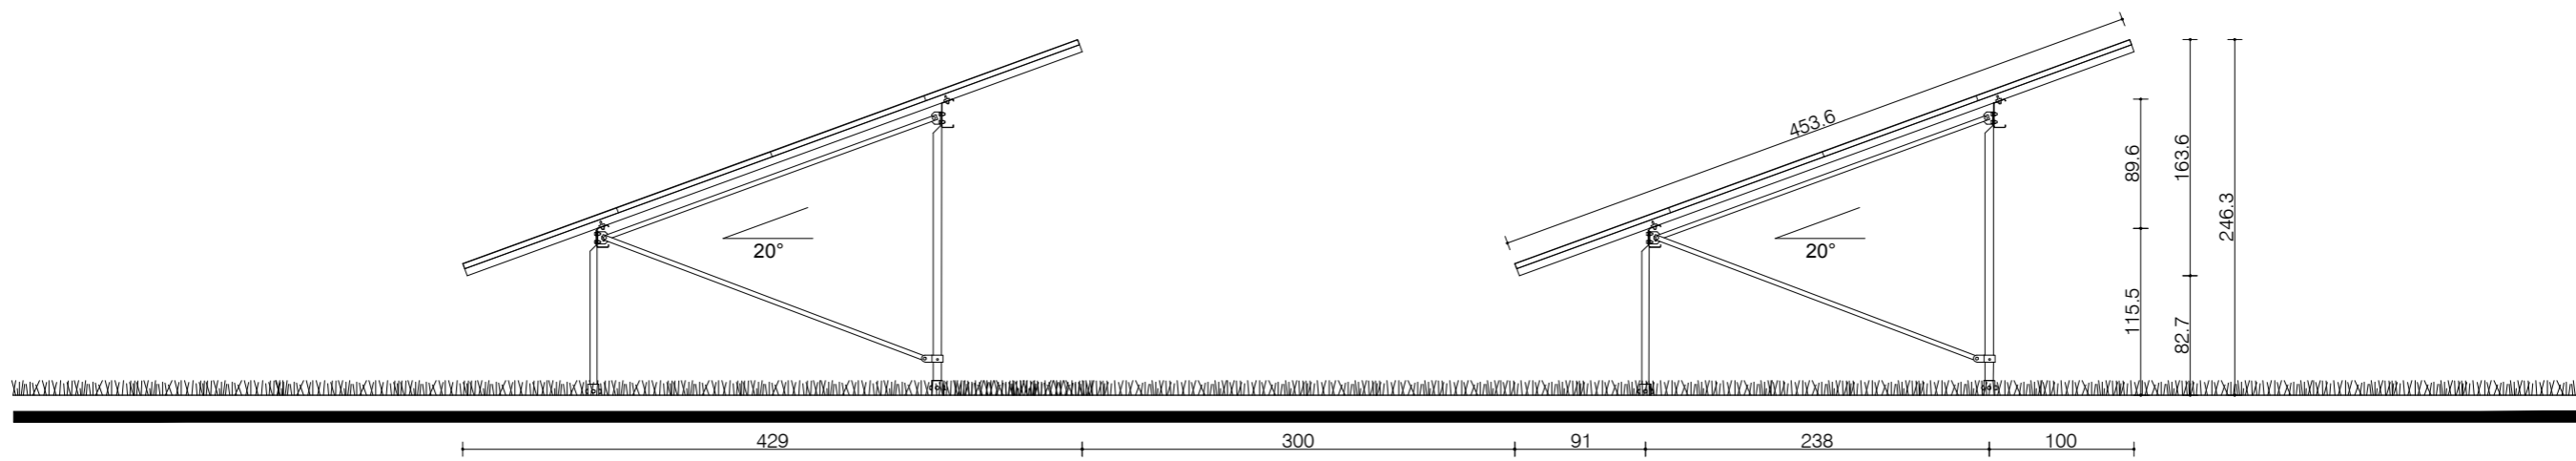

FACADE OUEST

<b>MAITRISE D'OUVRAGE</b> EDF ENR Allée des Noisetiers, ZAC du Puy d'Or, 69760 Limonest	<b>ARCHITECTE</b> GROUPE LOISIER 42 place Gambetta 33000 Bordeaux	<b>PAYSAGISTE CONCEPTEUR</b> ATELIER RG 11 rue Emile Zola 33130 Bègles	<b>ADRESSE DU TERRAIN</b> 700 route de Bergerac, 24150 Baneuil Parcelle 000 Al 20, AK 37 - 215 505 m <sup>2</sup>	<b>PARC PHOTOVOLTAÏQUE</b> <b>À BANEUIL (24150)</b>	<b>PLANS DES FACADES</b> <b>ET DE LA TOITURE</b>	06.05.22 1 : 50	<b>PC 5.3</b>
--	--	---	---	--	---	--------------------	---------------

parcelle AK 37  
parcelle AI 20

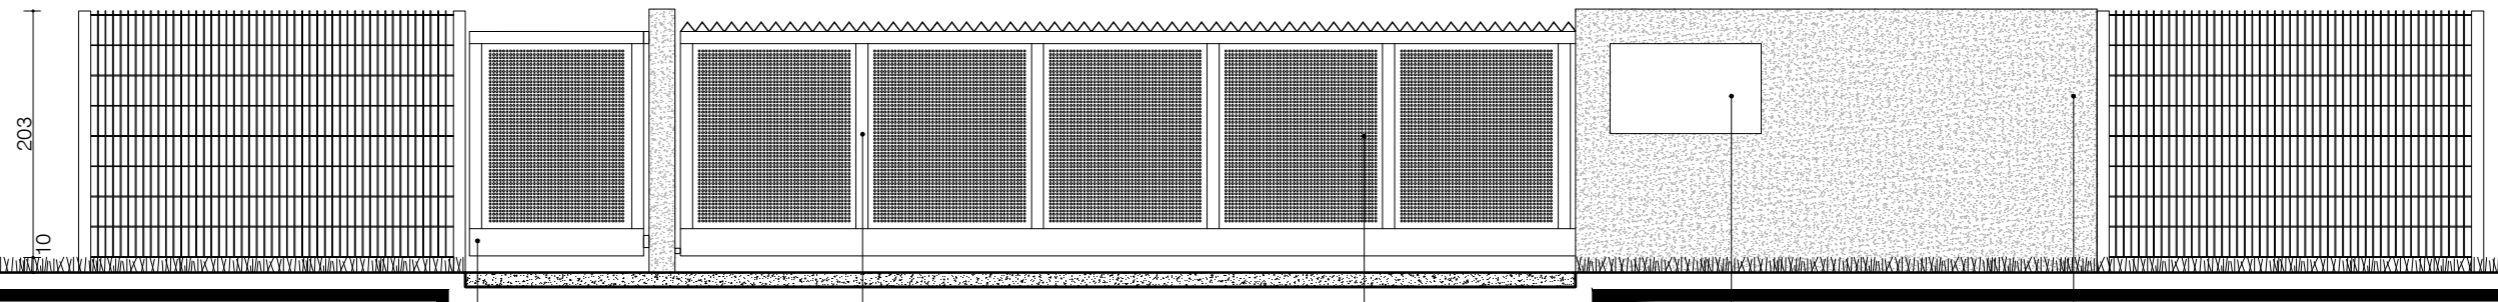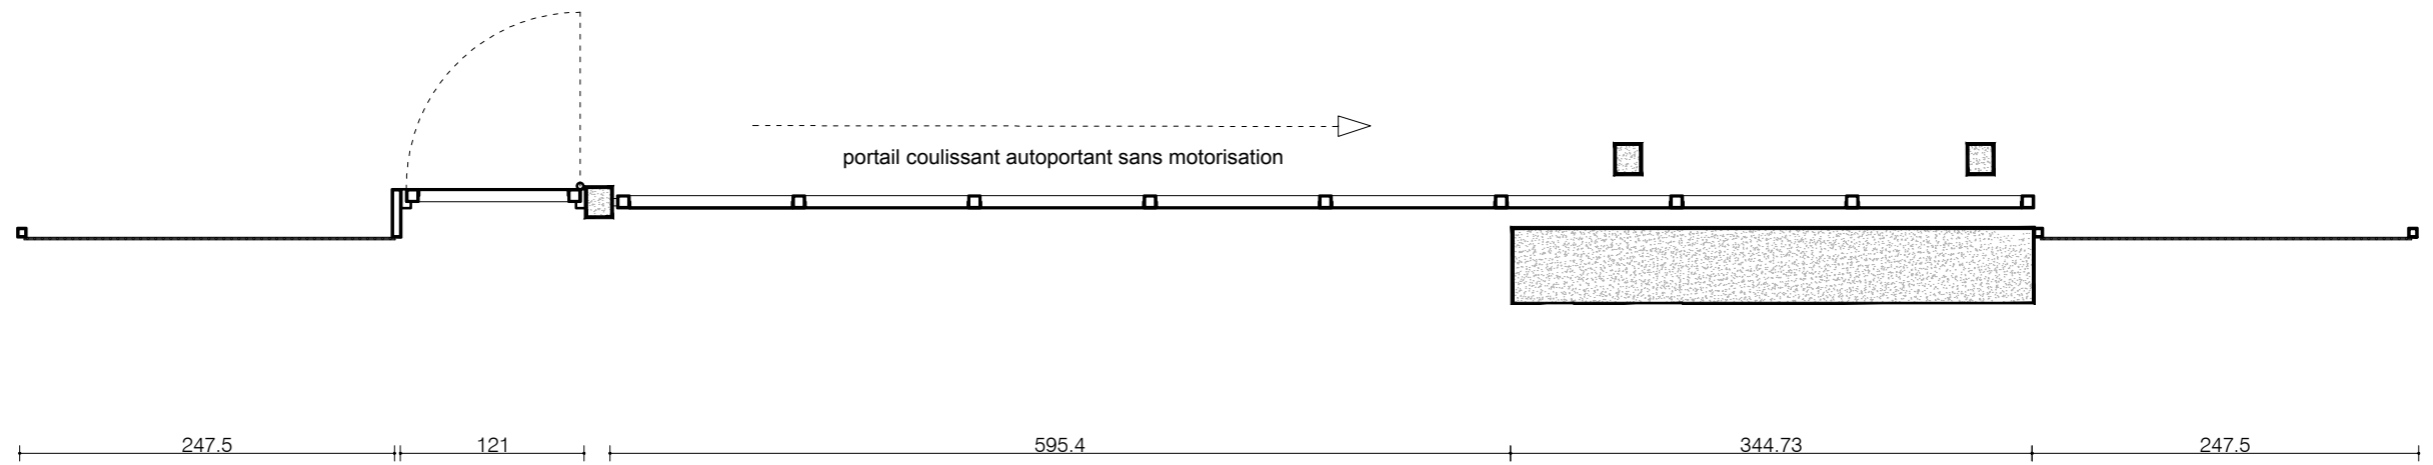

Tube 180 x 80 x 3  
galvanisé et postlaqué  
RAL 7002

Tube acier 80 x 80 x 3  
galvanisé et postlaqué  
RAL 7002

Tôle perforée aluminium R15 T 21  
RAL 7002

mur béton lisse peint  
RAL 7030

mur béton lisse peint  
RAL 7030

<b>MAITRISE D'OUVRAGE</b> EDF ENR Allée des Noisetiers, ZAC du Puy d'Or, 69760 Limonest	<b>ARCHITECTE</b> GROUPE LOISIER 42 place Gambetta 33000 Bordeaux	<b>PAYSAGISTE</b> ATELIER RG 11 rue Emile Zola 33130 Bègles	<b>ADRESSE DU TERRAIN</b> 700 route de Bergerac, 24150 Baneuil Parcelle 000 AI 20, AK 37 - 215 505 m <sup>2</sup>	<b>PARC PHOTOVOLTAÏQUE</b> <b>À BANEUIL (24150)</b>	<b>PORTAIL D'ACCES</b> <b>PLAN ET ELEVATION</b>	06.05.22	<b>PC 5.4</b>
						1 : 50	