


Annexe 2

Architecture

X2.1	Plans de détail de la porte du local technique	1 : 2
X2.2	Plans de détail des grilles de ventilation	1 : 2

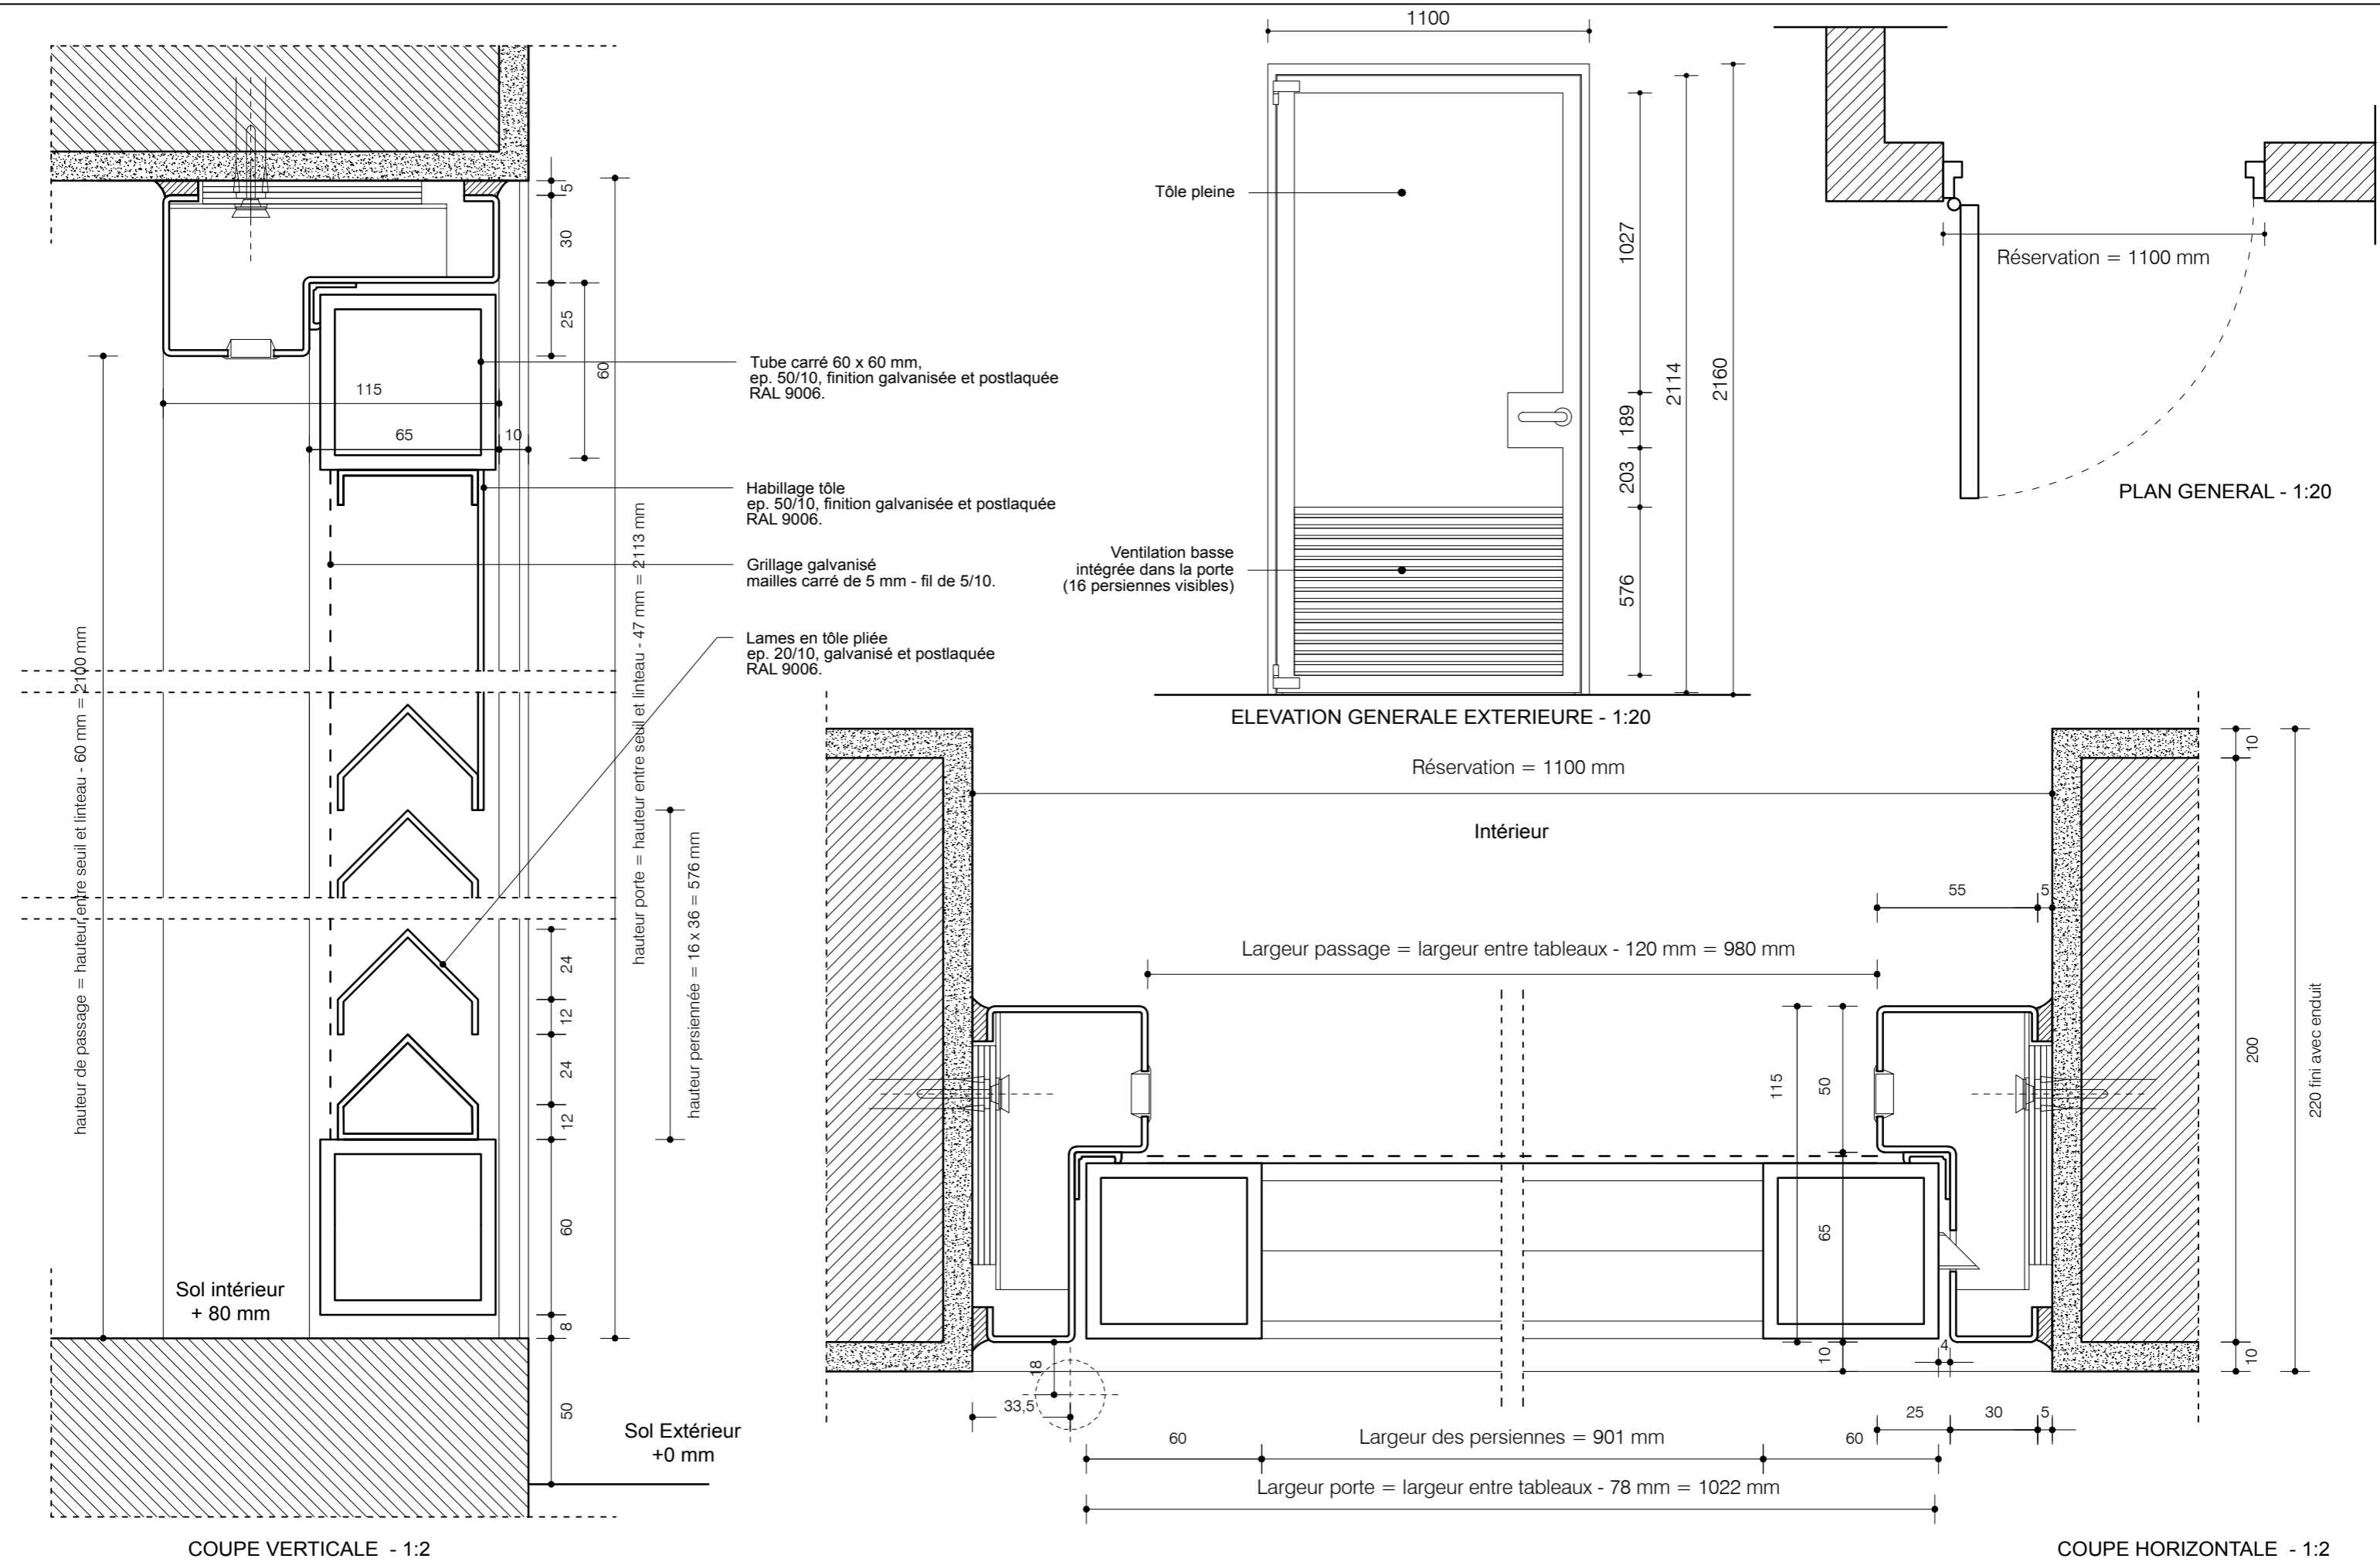

MAITRISE D'OUVRAGE
EDF ENR
Allée des Noisetiers, ZAC du Puy d'Or,
69760 Limonest

ARCHITECTE
GROUPE LOISIER
42 place Gambetta
33000 Bordeaux

PAYSAGISTE
ATELIER RG
11 rue Emile Zola
33130 Bègles


ADRESSE DU TERRAIN
700 route de Bergerac, 24150 Baneuil
Parcelle 000 Al 20, AK 37 - 215 505 m²

PARC PHOTOVOLTAÏQUE
À BANEUIL (24150)

DETAILS N°1
PLAN PORTE LOCAL


06.05.22
1:2

X2.1

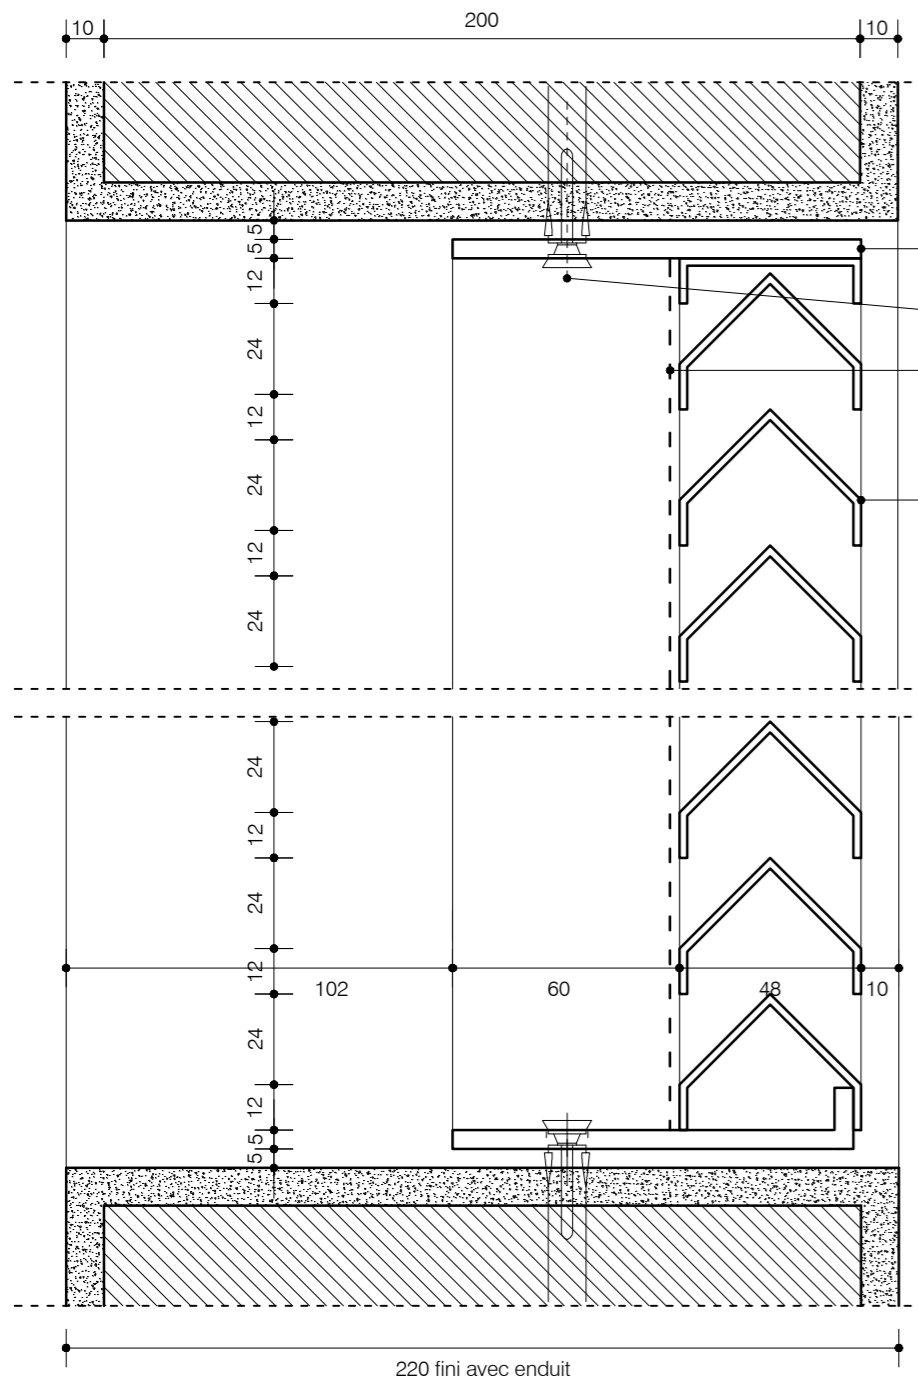


COUPE VERTICALE - 1:2

- Plat ep. 50/10, finition galvanisé.
 - Fixation chimique.
 - Grillage galvanisé
maillés carré de 5 mm - fil de 5/10.
 - Lames en tôle pliée ep. 20/10, galvanisée et postlaquée
RAL 9006.
- hauteur grille = hauteur entre tableaux - 10 mm = 580 mm
- Réservation = 600 mm

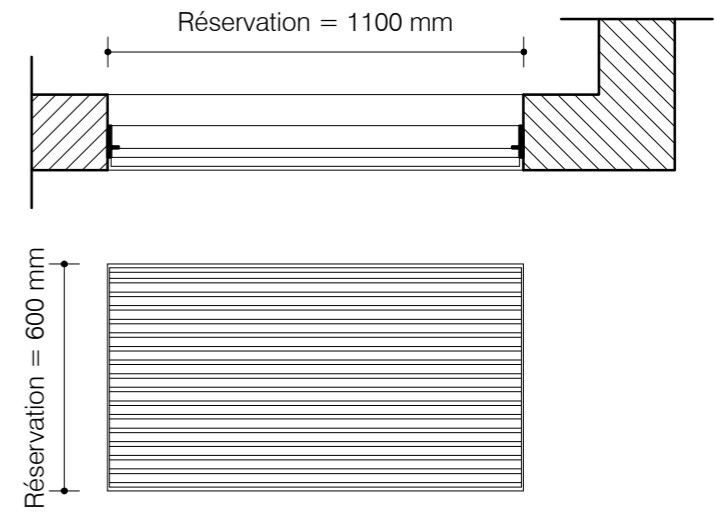

PLAN ET ELEVATION EXTERIEURE - 1:20

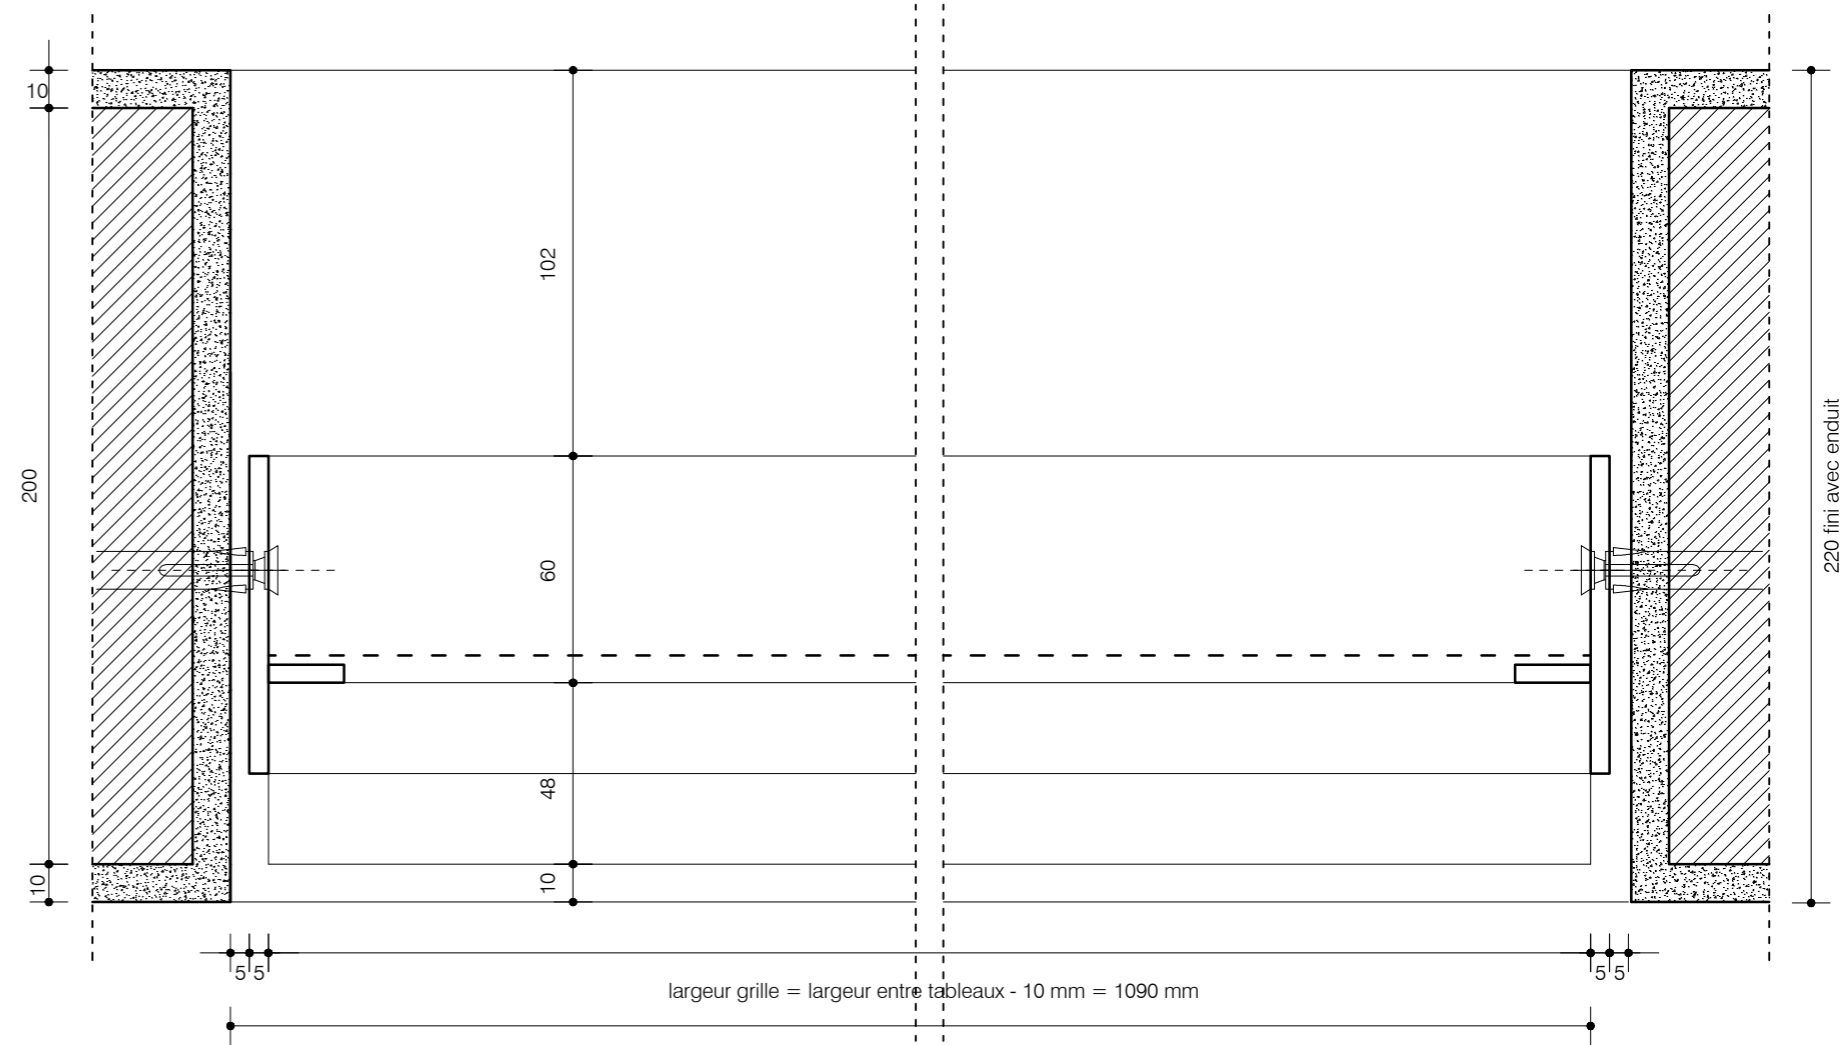

COUPE HORIZONTALE - 1:2

MAITRISE D'OUVRAGE EDF ENR Allée des Noisetiers, ZAC du Puy d'Or, 69760 Limonest	ARCHITECTE GROUPE LOISIER 42 place Gambetta 33000 Bordeaux	PAYSAGISTE ATELIER RG 11 rue Emile Zola 33130 Bègles	ADRESSE DU TERRAIN 700 route de Bergerac, 24150 Baneuil Parcelle 000 Al 20, AK 37 - 215 505 m ²	PARC PHOTOVOLTAÏQUE À BANEUIL (24150)	DETAILS N°1 PLAN PORTE LOCAL	06.05.22	X2.2
						1:2	