

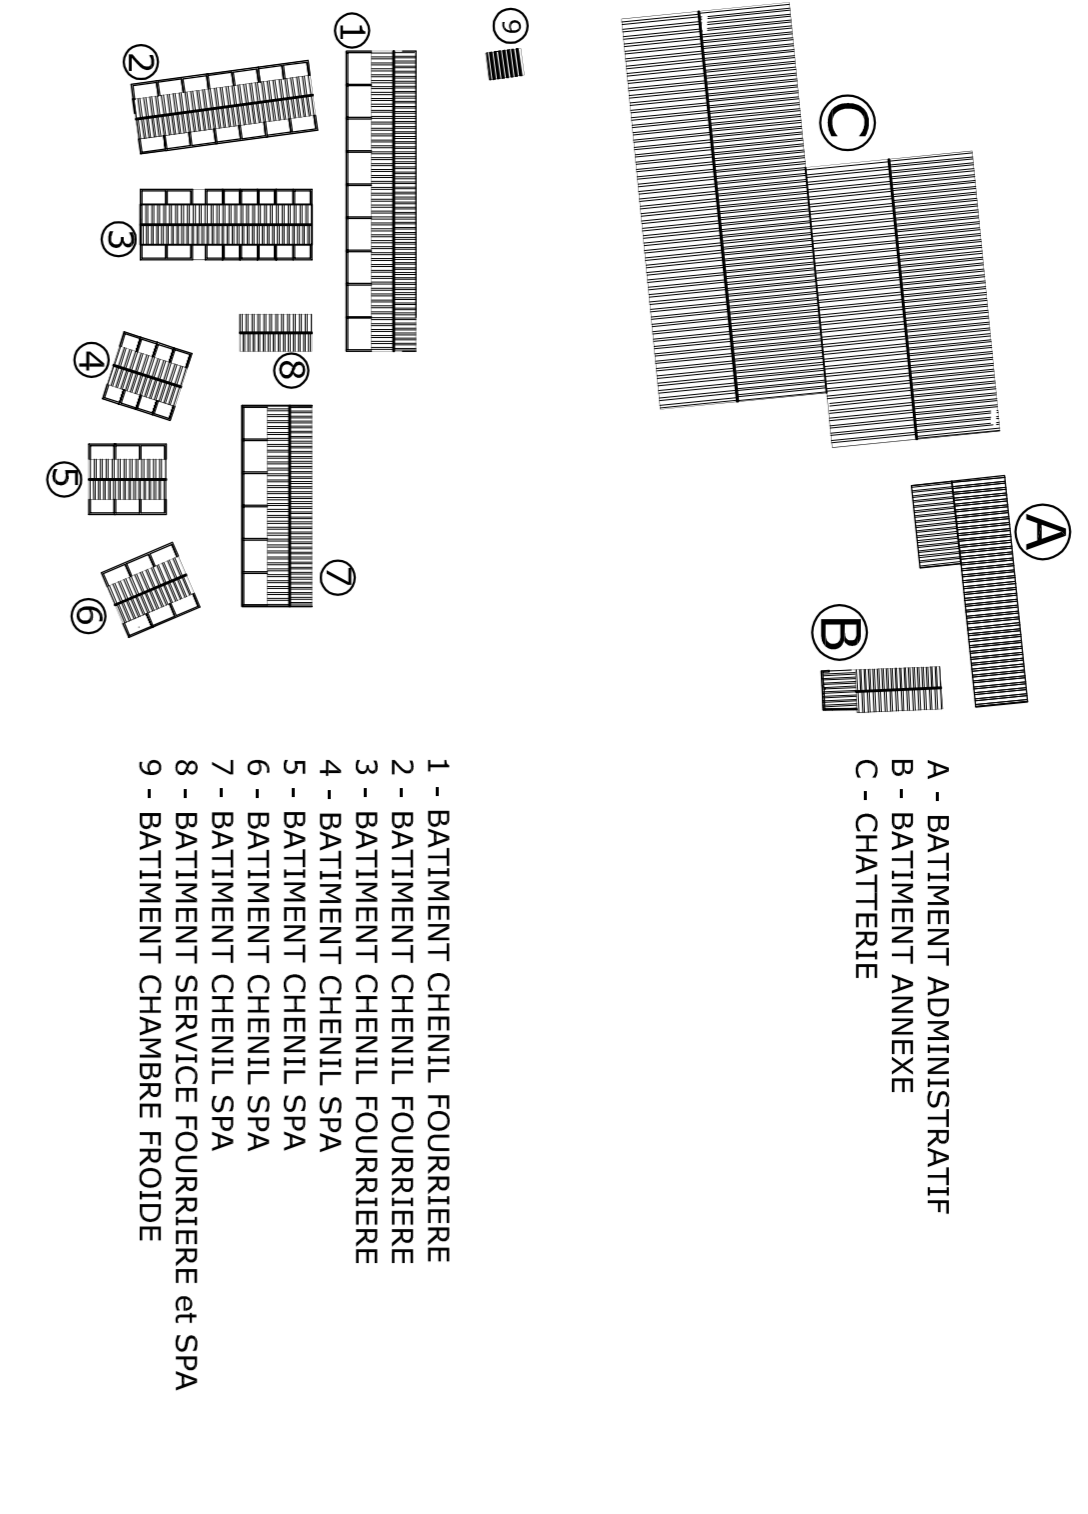
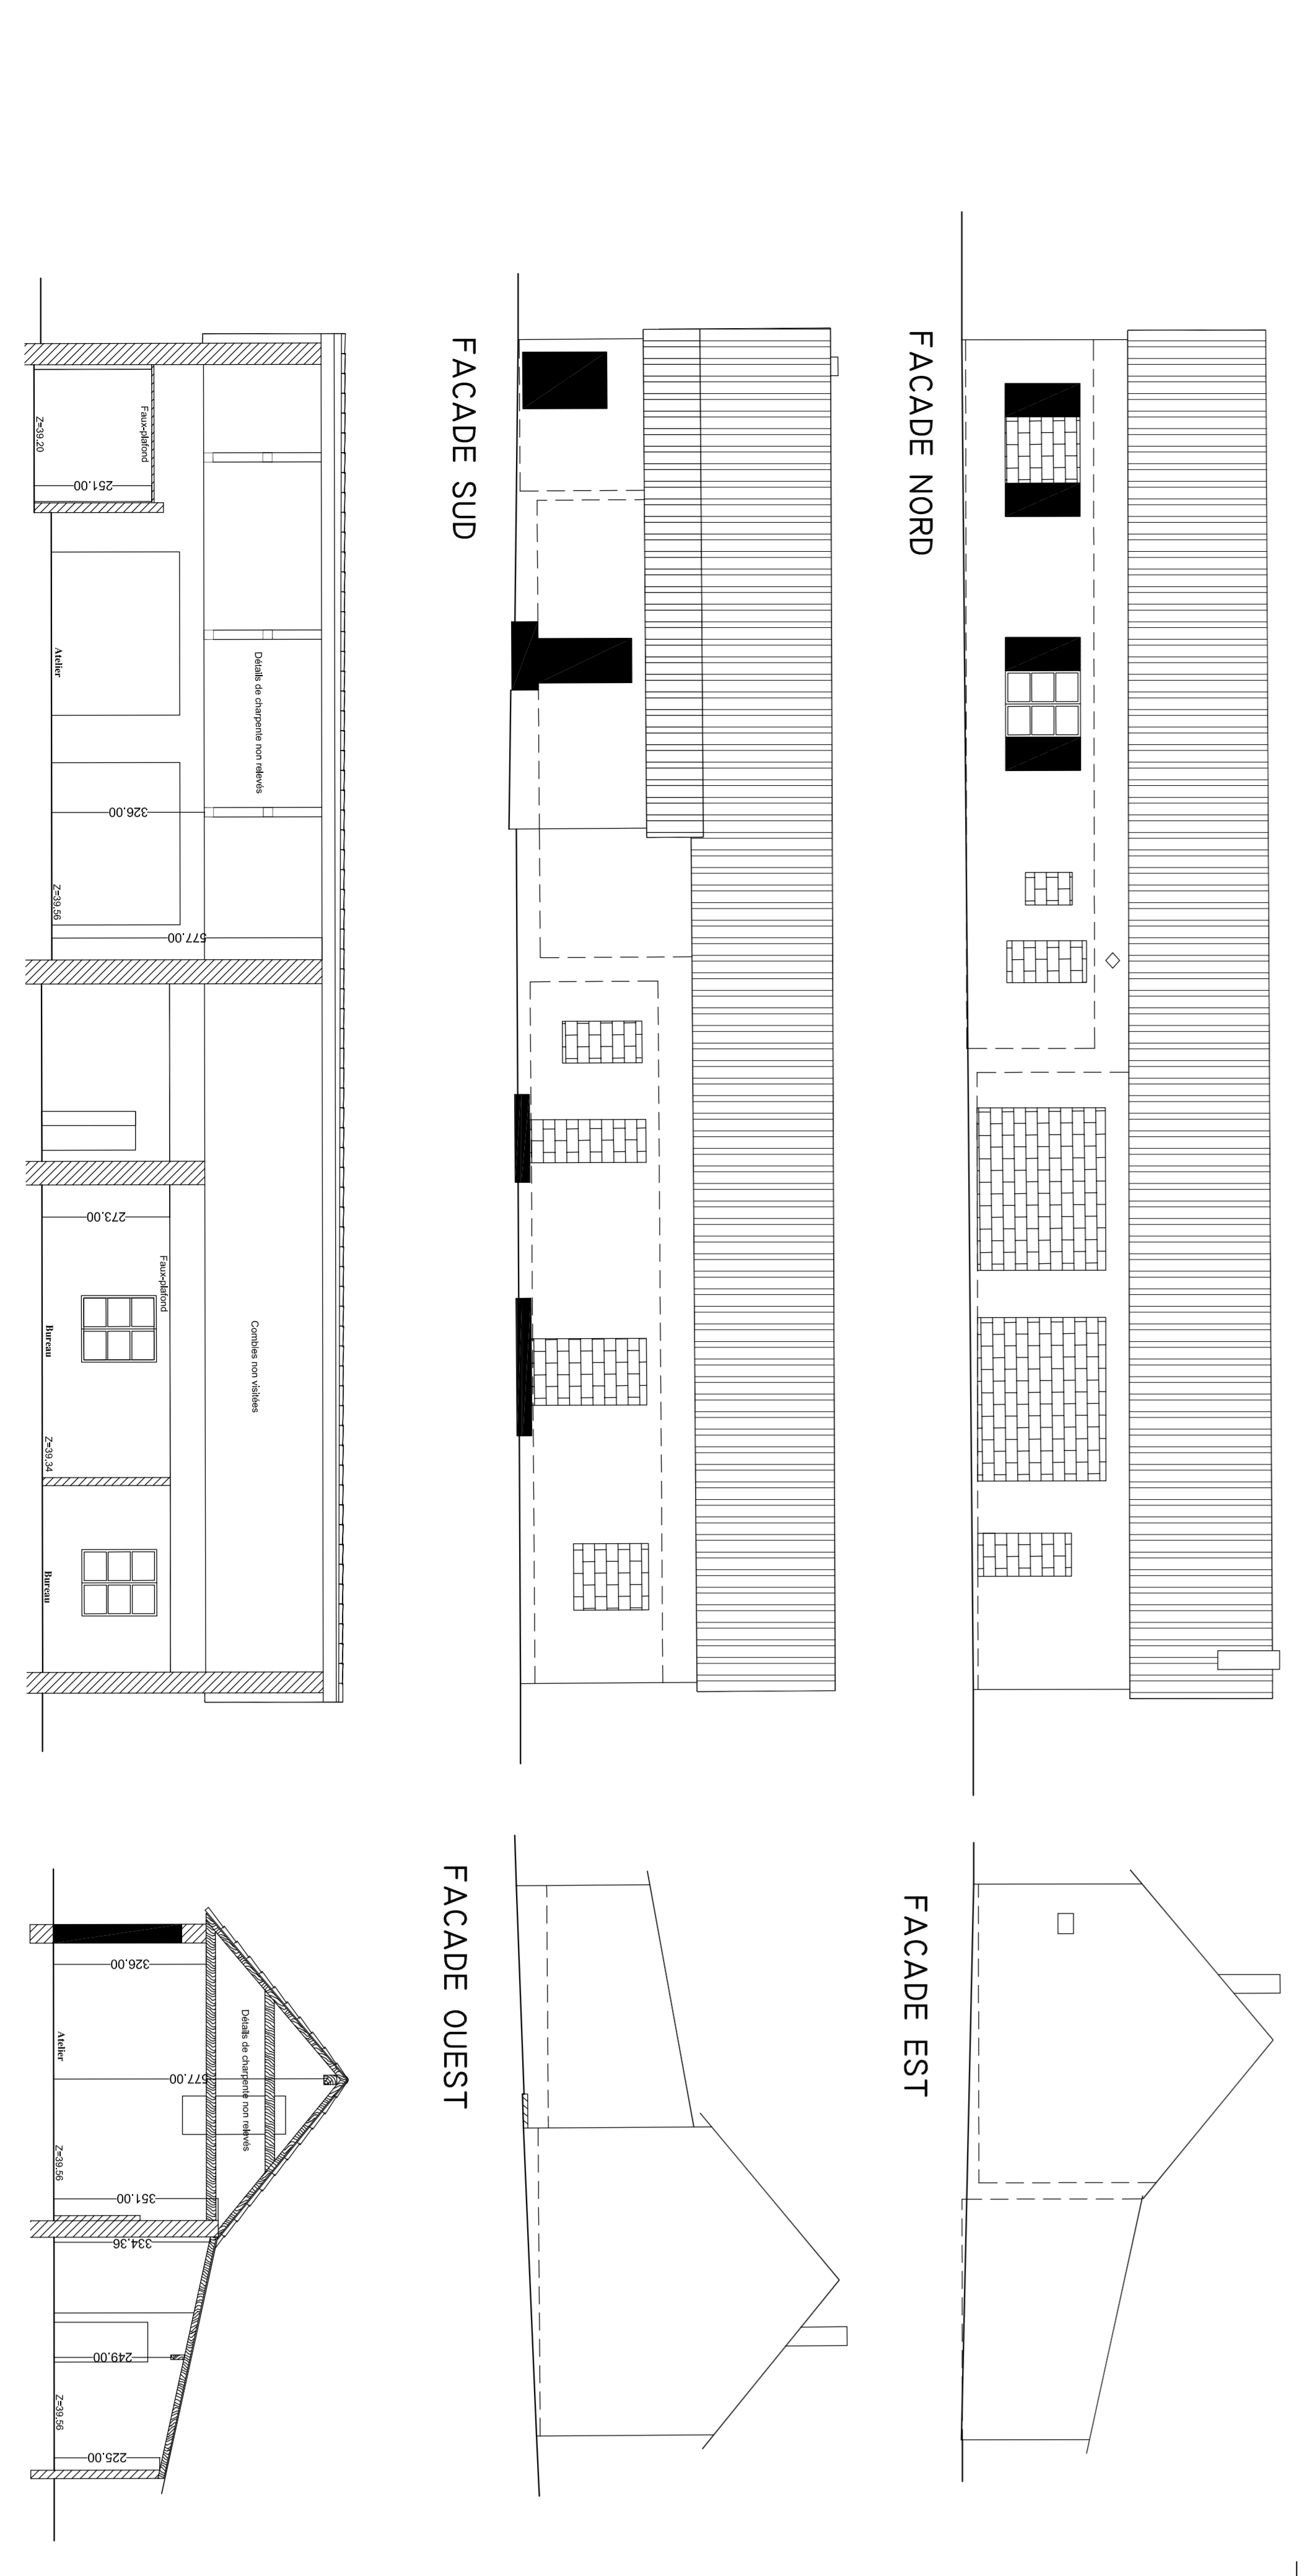


BUREAU D'ARCHITECTURE	PLANS	ADP	1/100
ANNEE: 2010	PROJET	ESQ	1/100
DATE: 2010	PROJET	ESQ	1/100


2 ETAT DES LIEUX

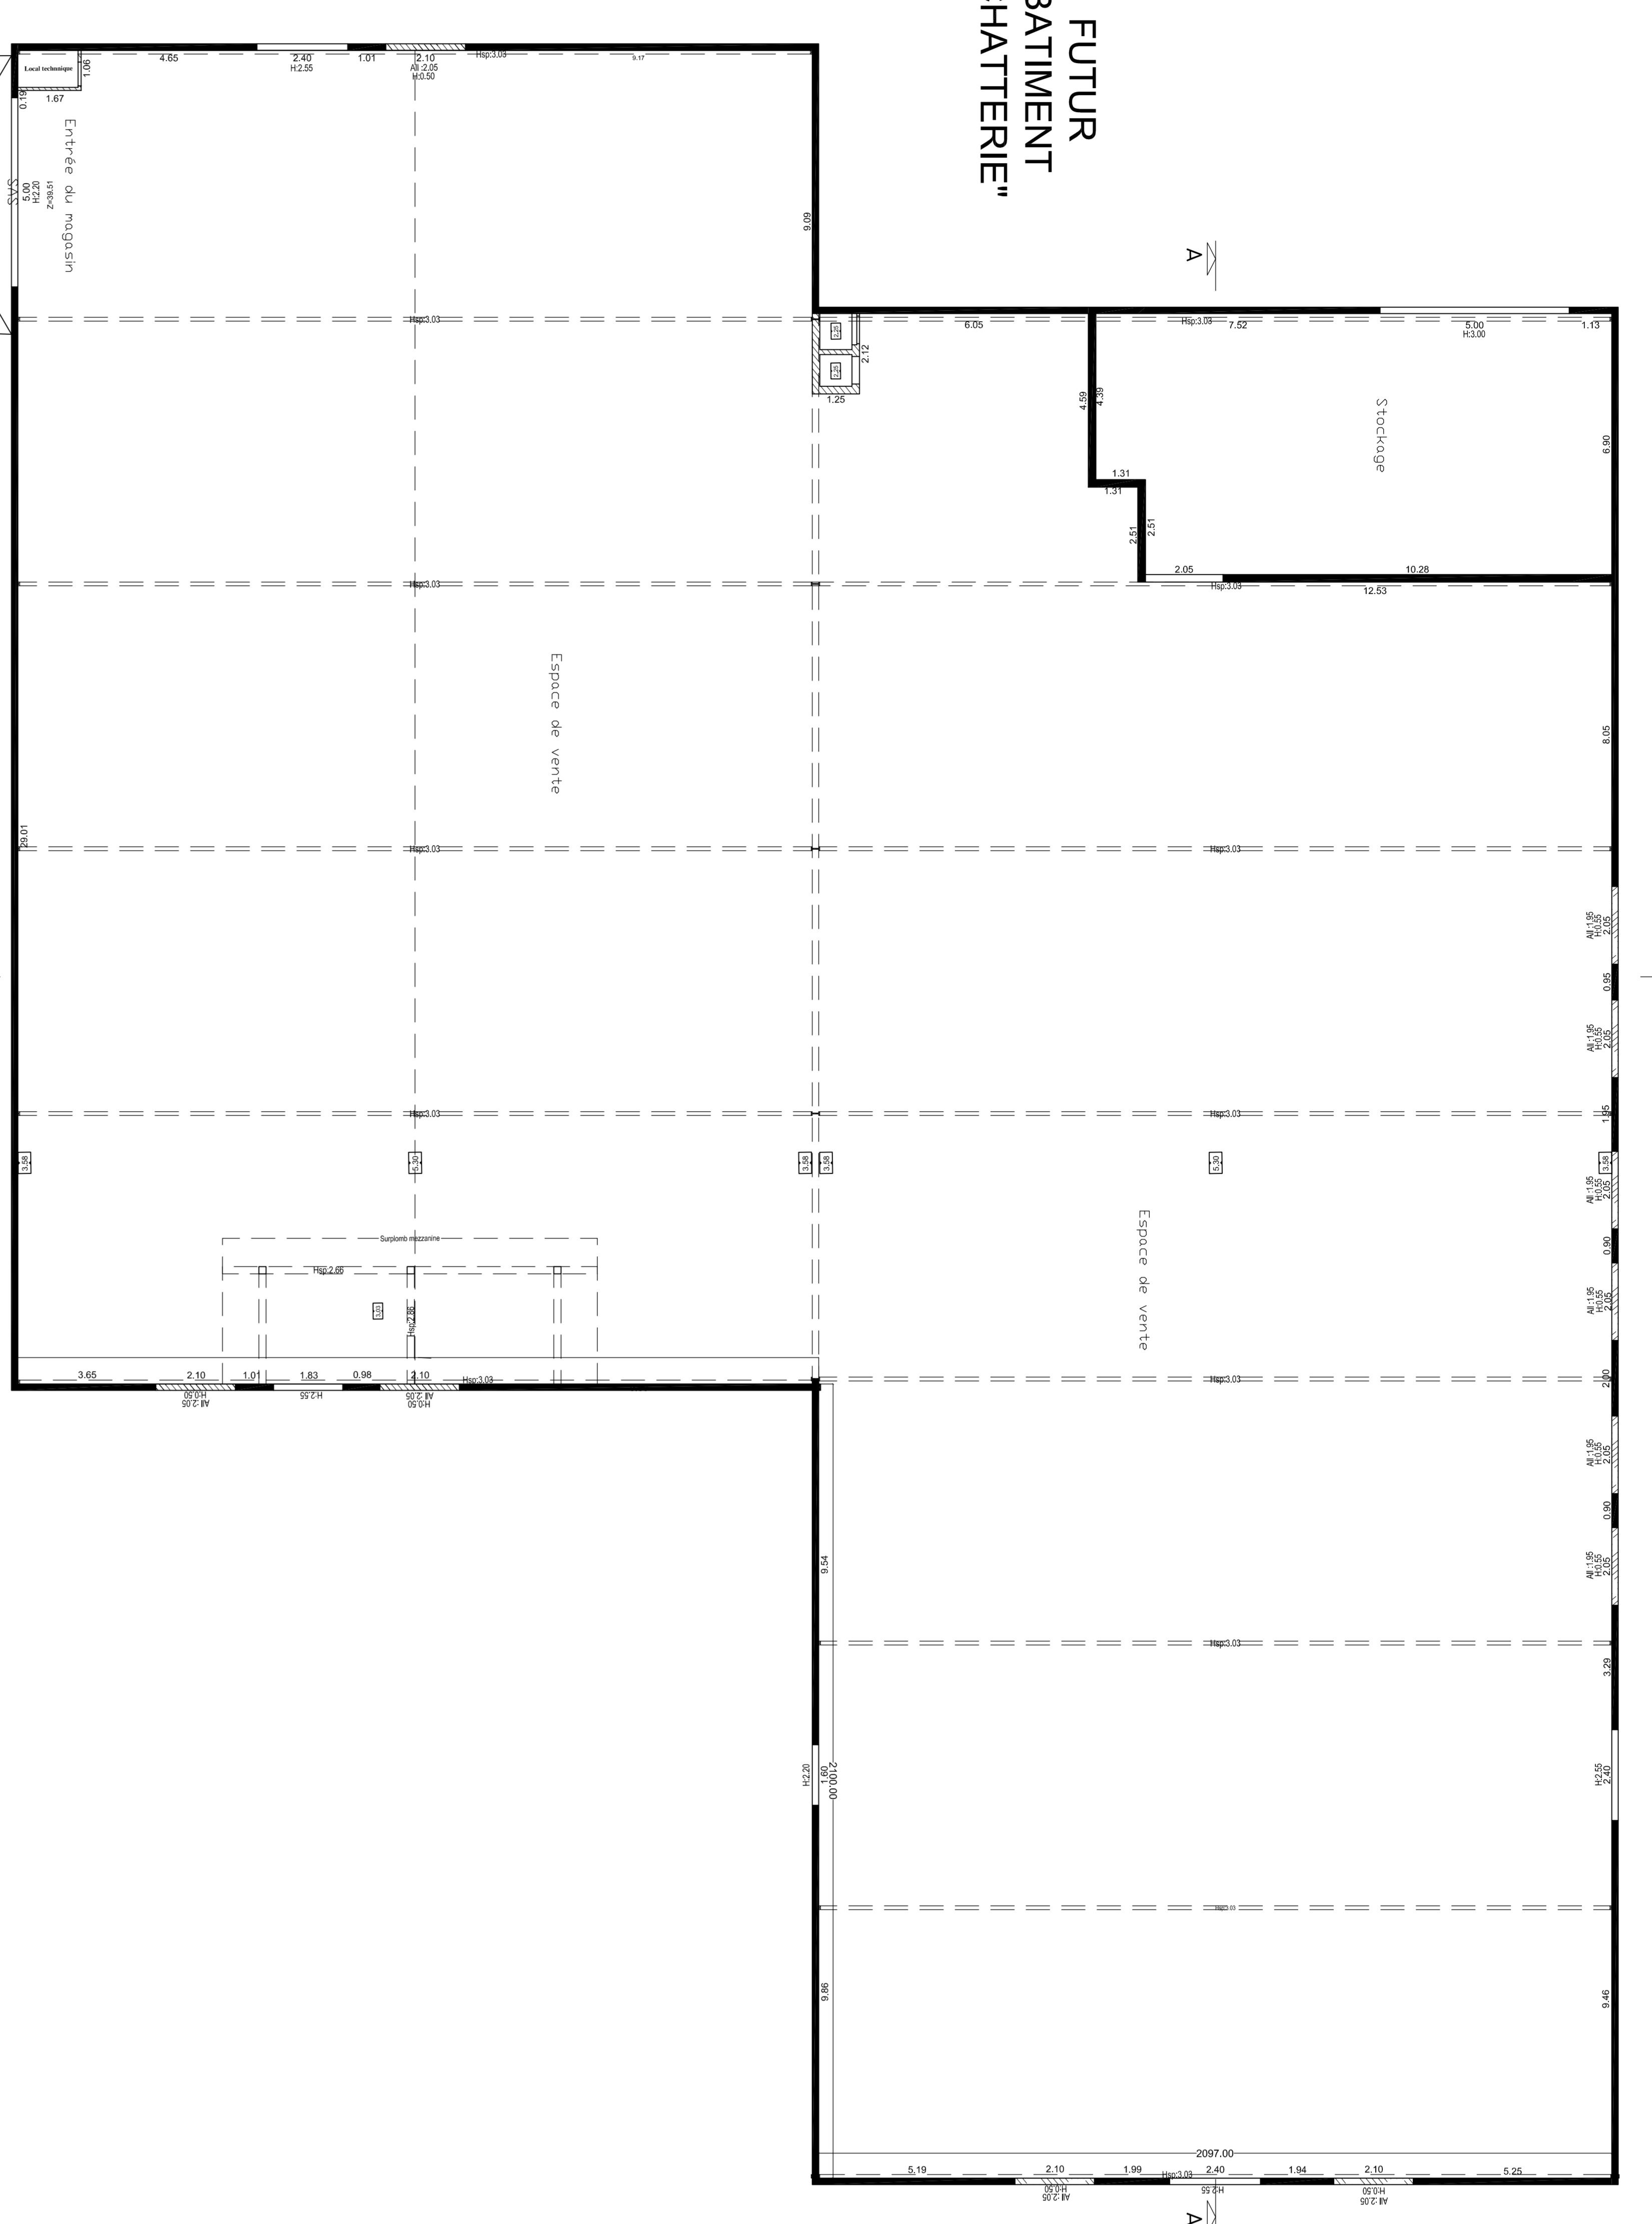


- 1 - BÂTIMENT CHATEL FOURRIERE
- 2 - BÂTIMENT CHATEL FOURRIERE
- 3 - BÂTIMENT CHATEL FOURRIERE
- 4 - BÂTIMENT CHATEL FOURRIERE
- 5 - BÂTIMENT CHATEL SPA
- 6 - BÂTIMENT CHATEL FOURRIERE et SPA
- 7 - BÂTIMENT CHATEL FOURRIERE
- 8 - BÂTIMENT ADMINISTRATIF
- 9 - BÂTIMENT CHATEL FOURRIERE

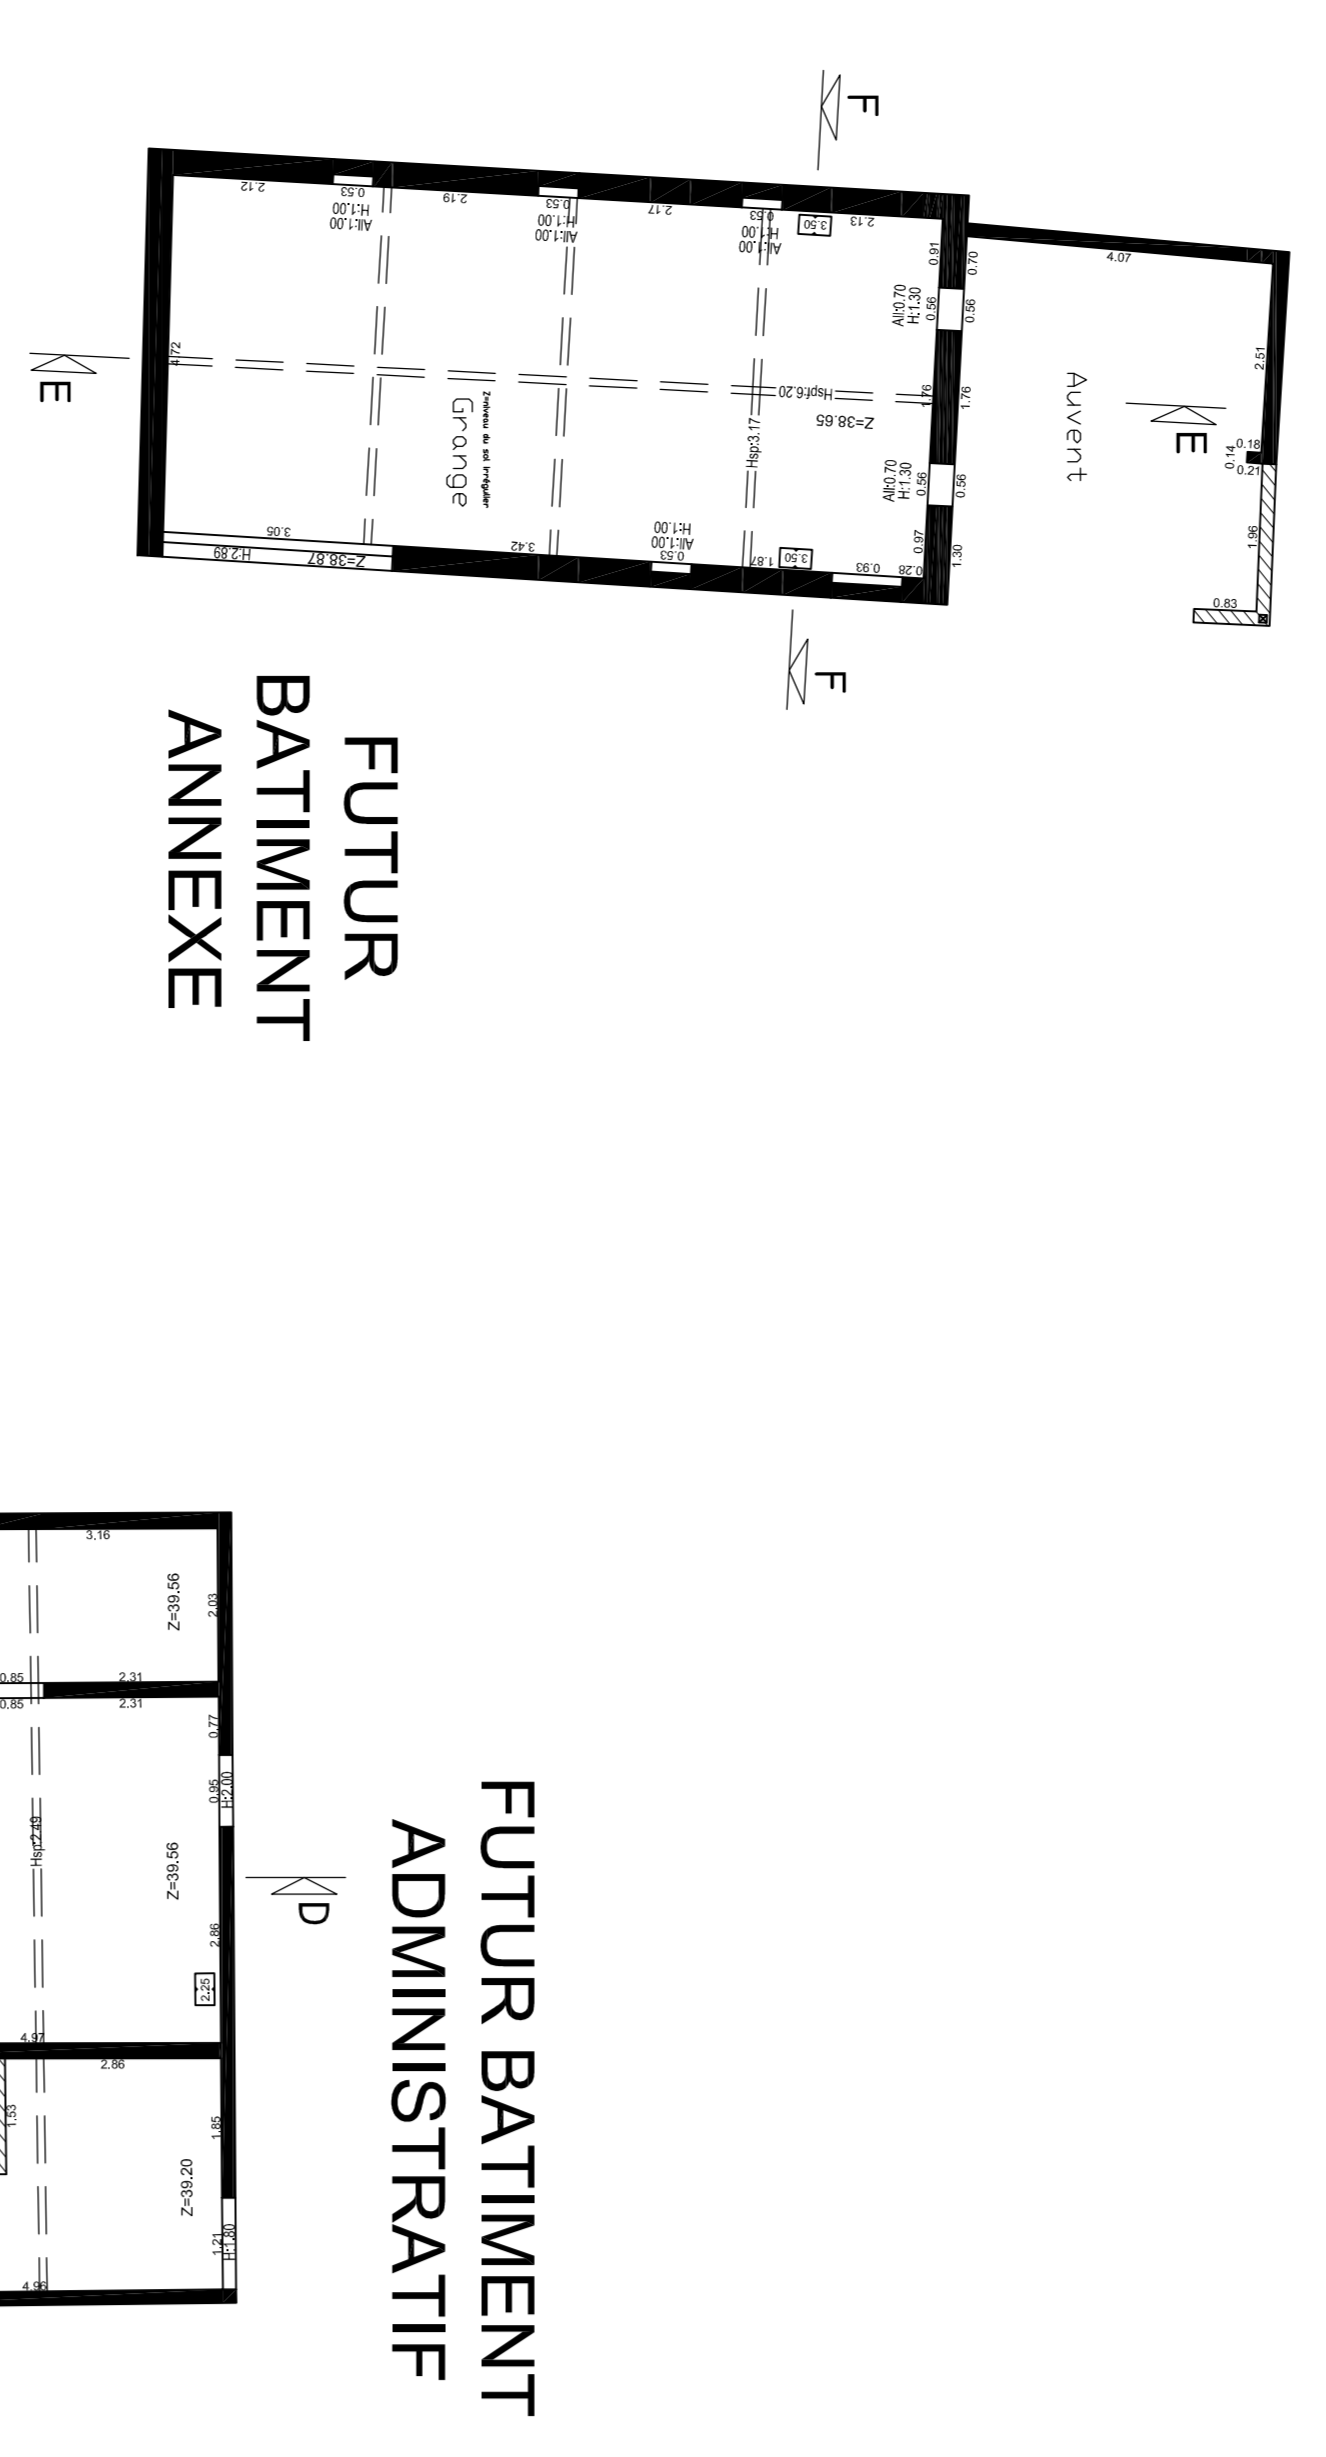

FUTUR BATIMENT ADMINISTRATIF

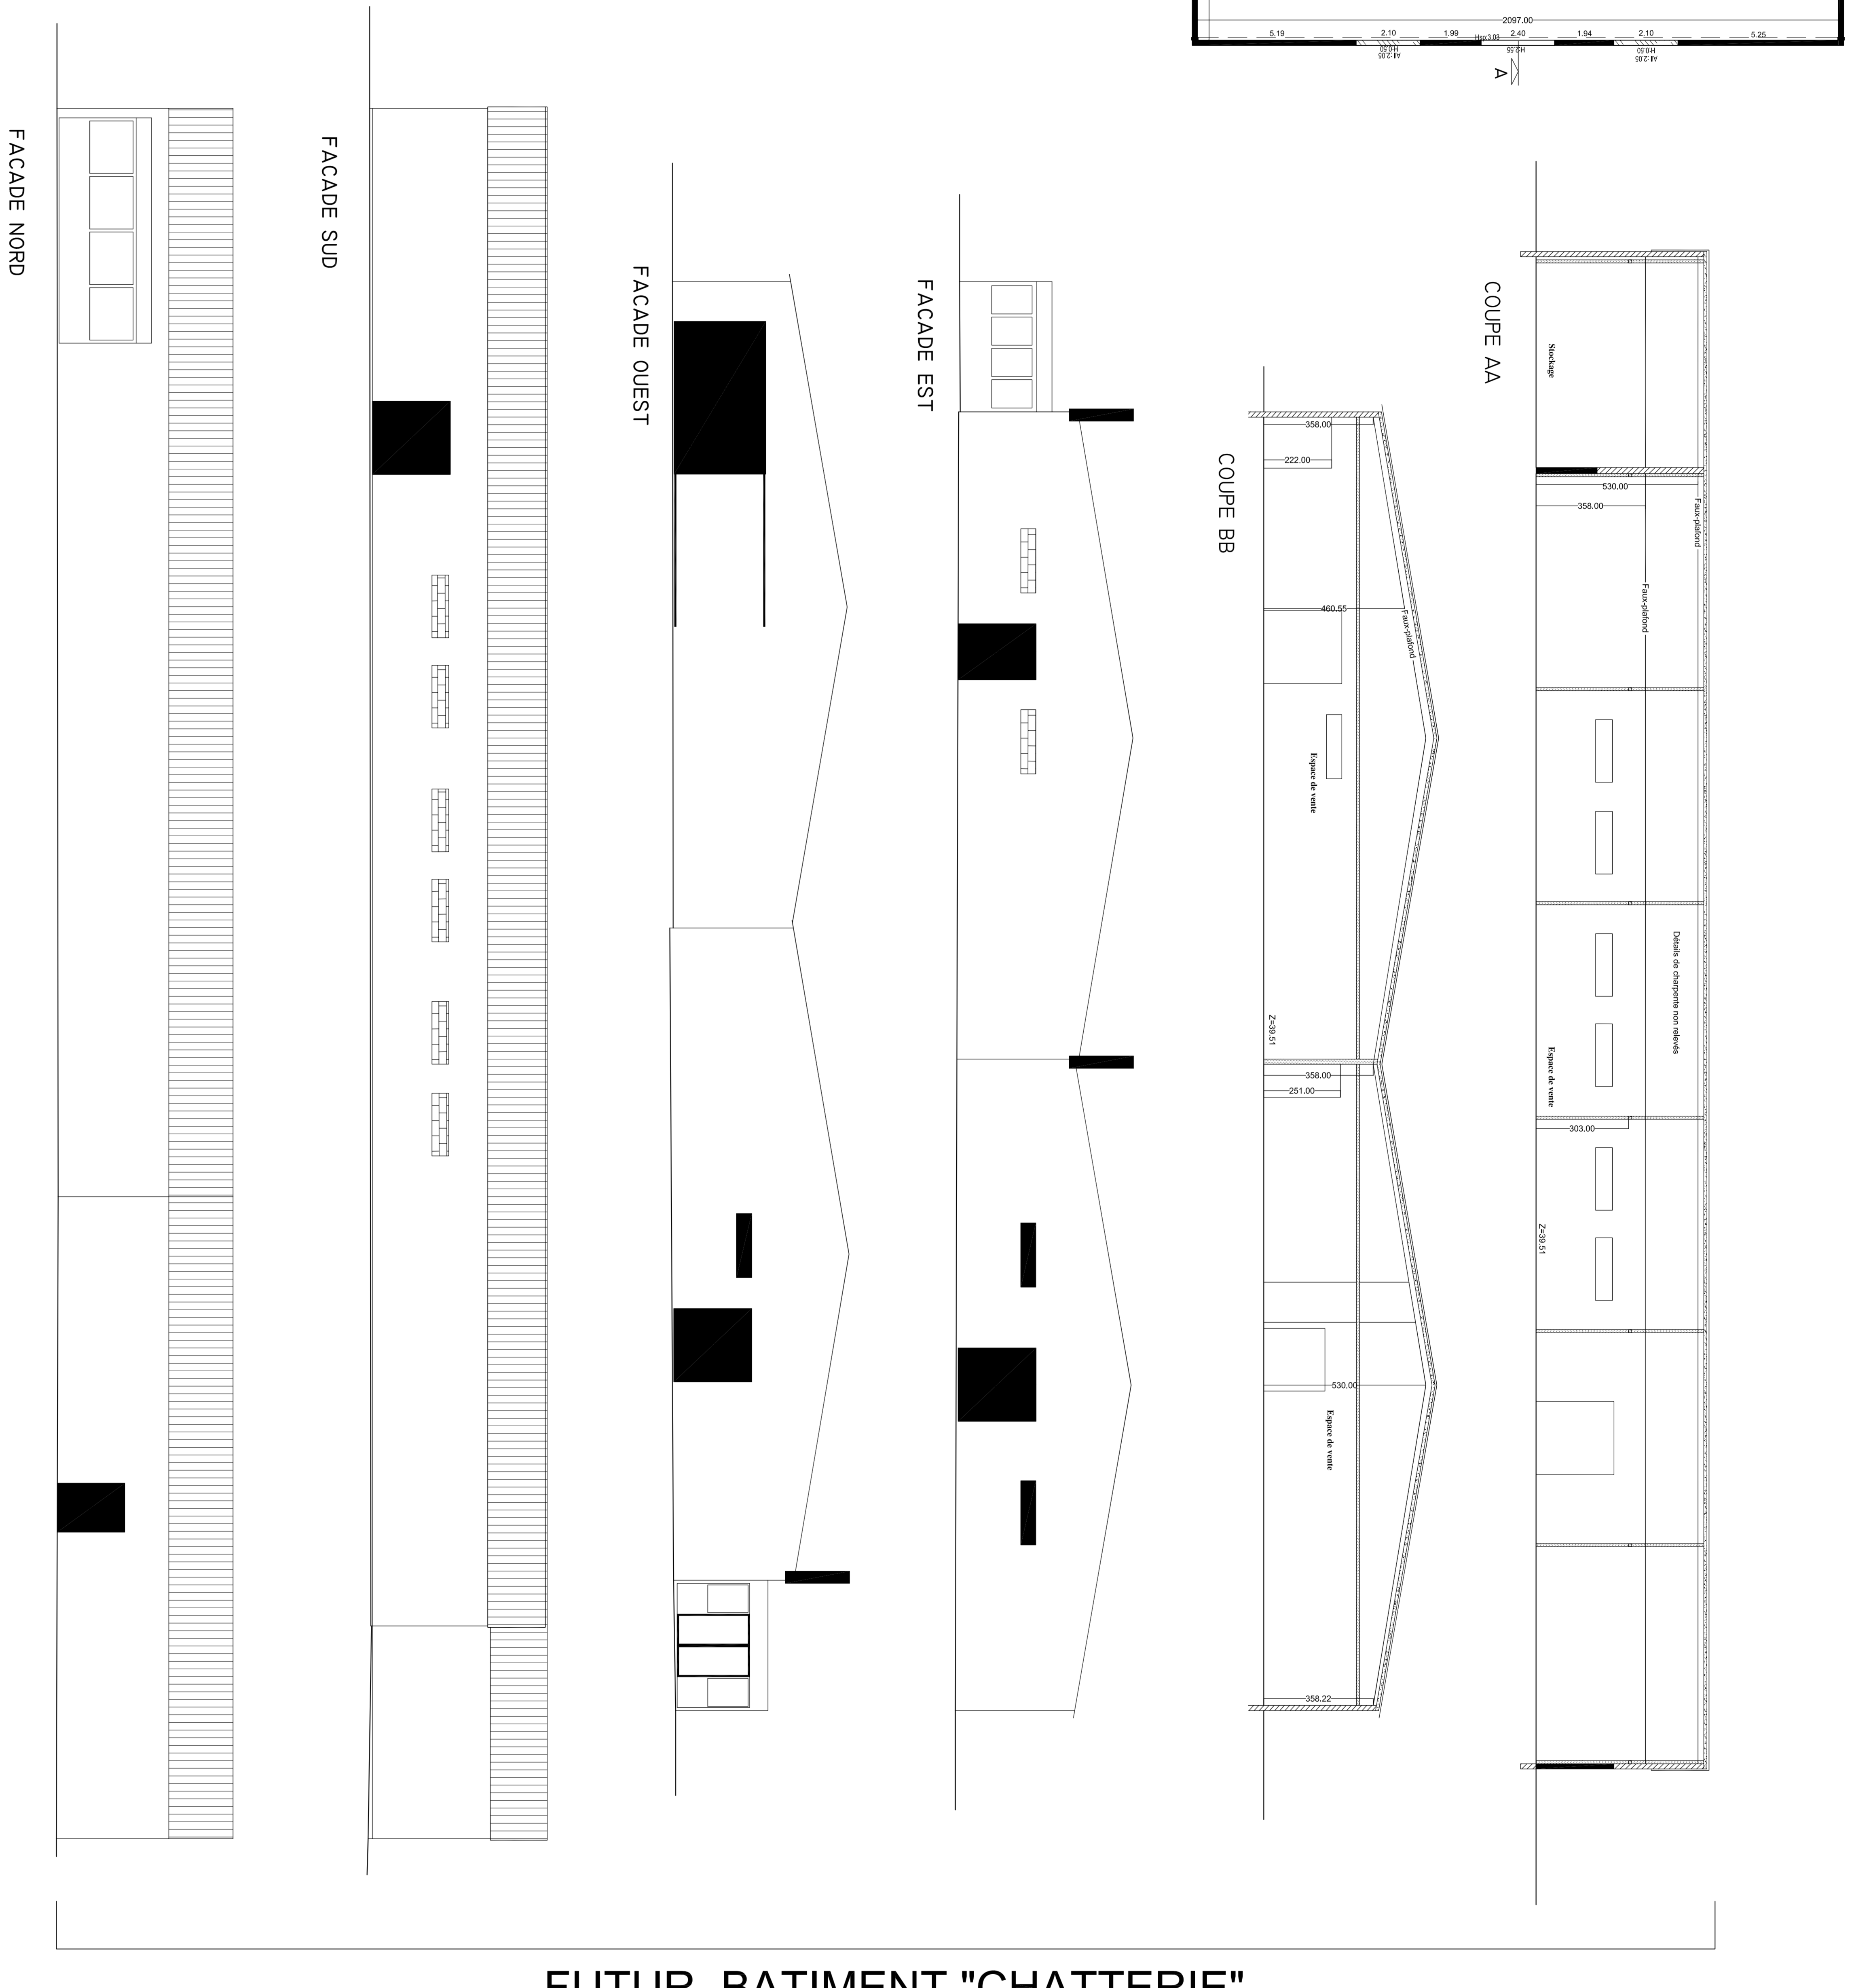

FUTUR BATIMENT "CHATTERIE"

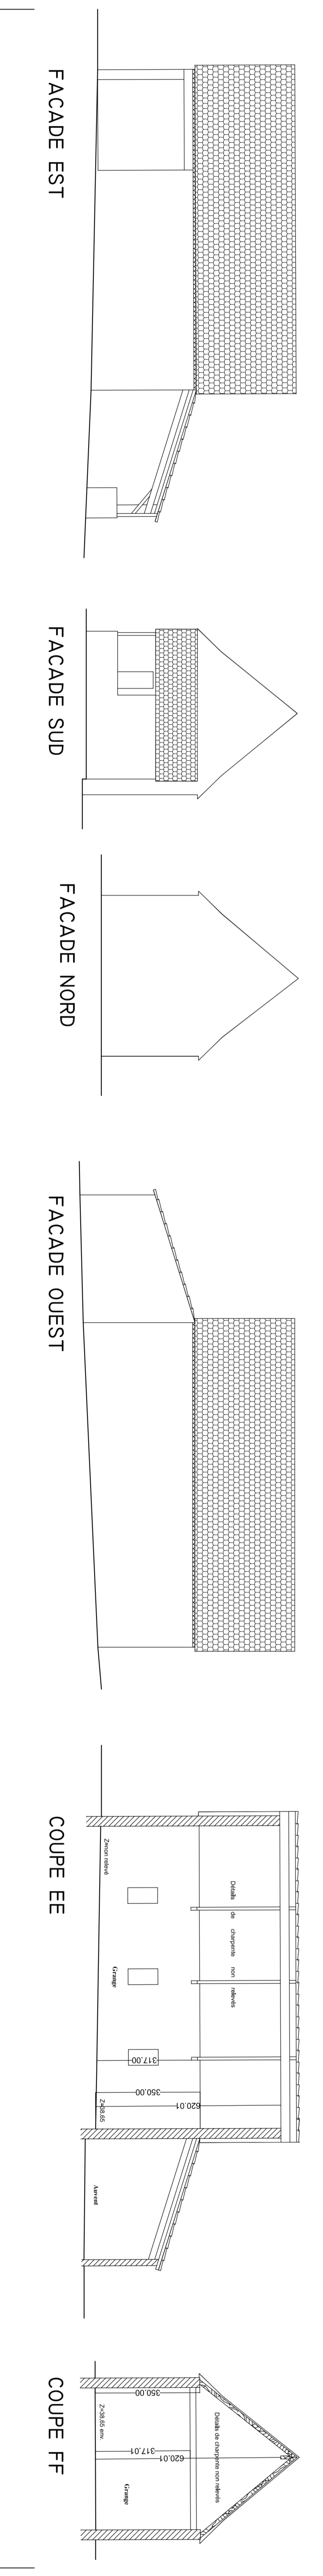

FUTUR BATIMENT ANNEXE

COUPE CC

COUPE DD

COUPE AA

COUPE BB

COUPE EE

COUPE FF