



Service d'urbanisme	DAKS	APP	11/09
Service technique	COULES	COU	11/09
Service technique	COULES	COU	11/09
Service technique	COULES	COU	11/09




4 PROJET : bâtiment C

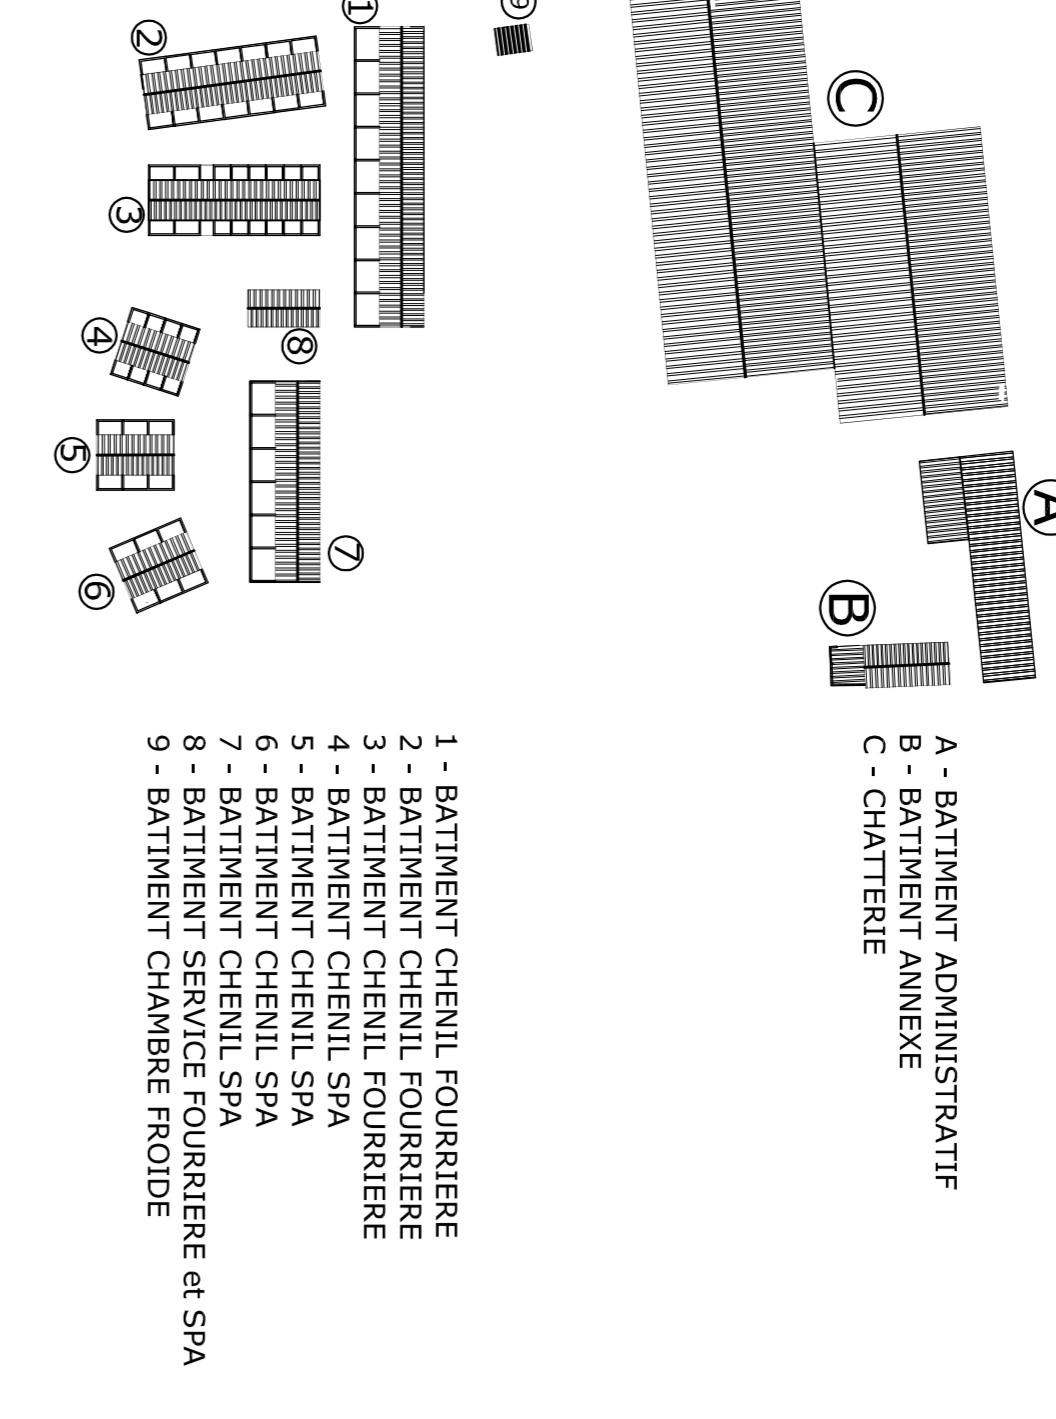


- A. BÂTIMENT ADMINISTRATIF

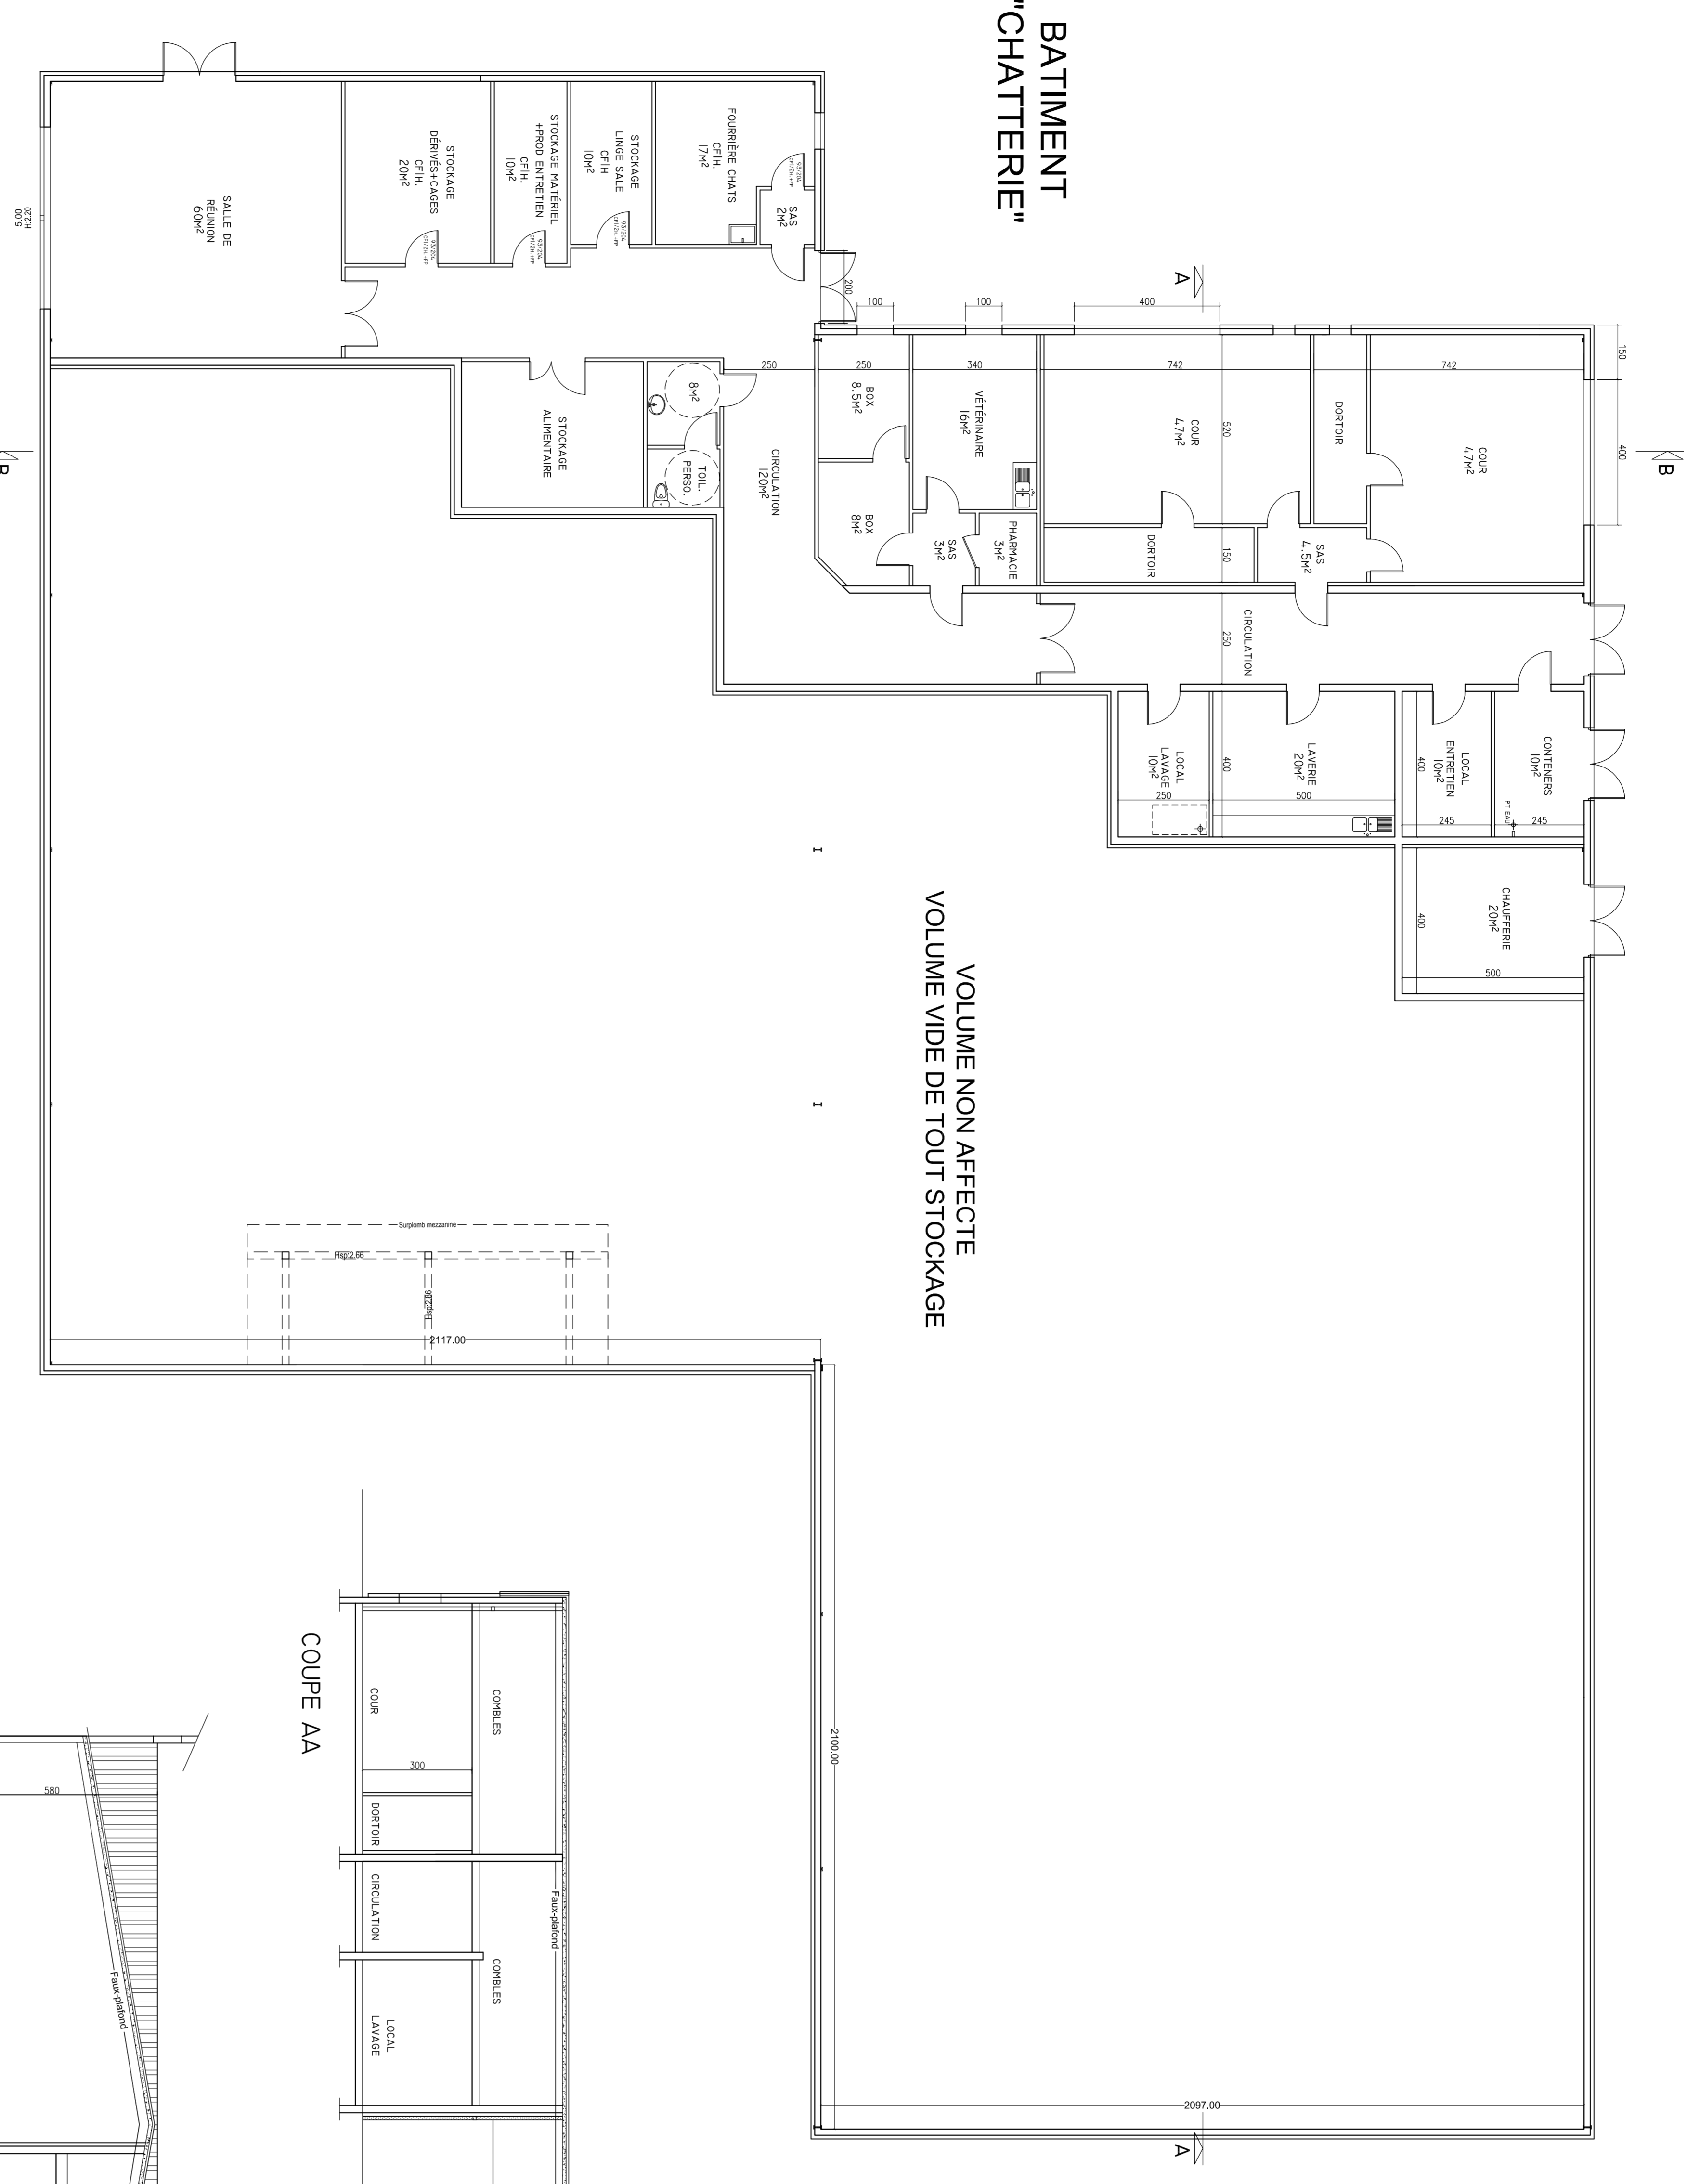


VOLUME NON AFFECTE
 VOLUME VIDE DE TOUT STOCKAGE

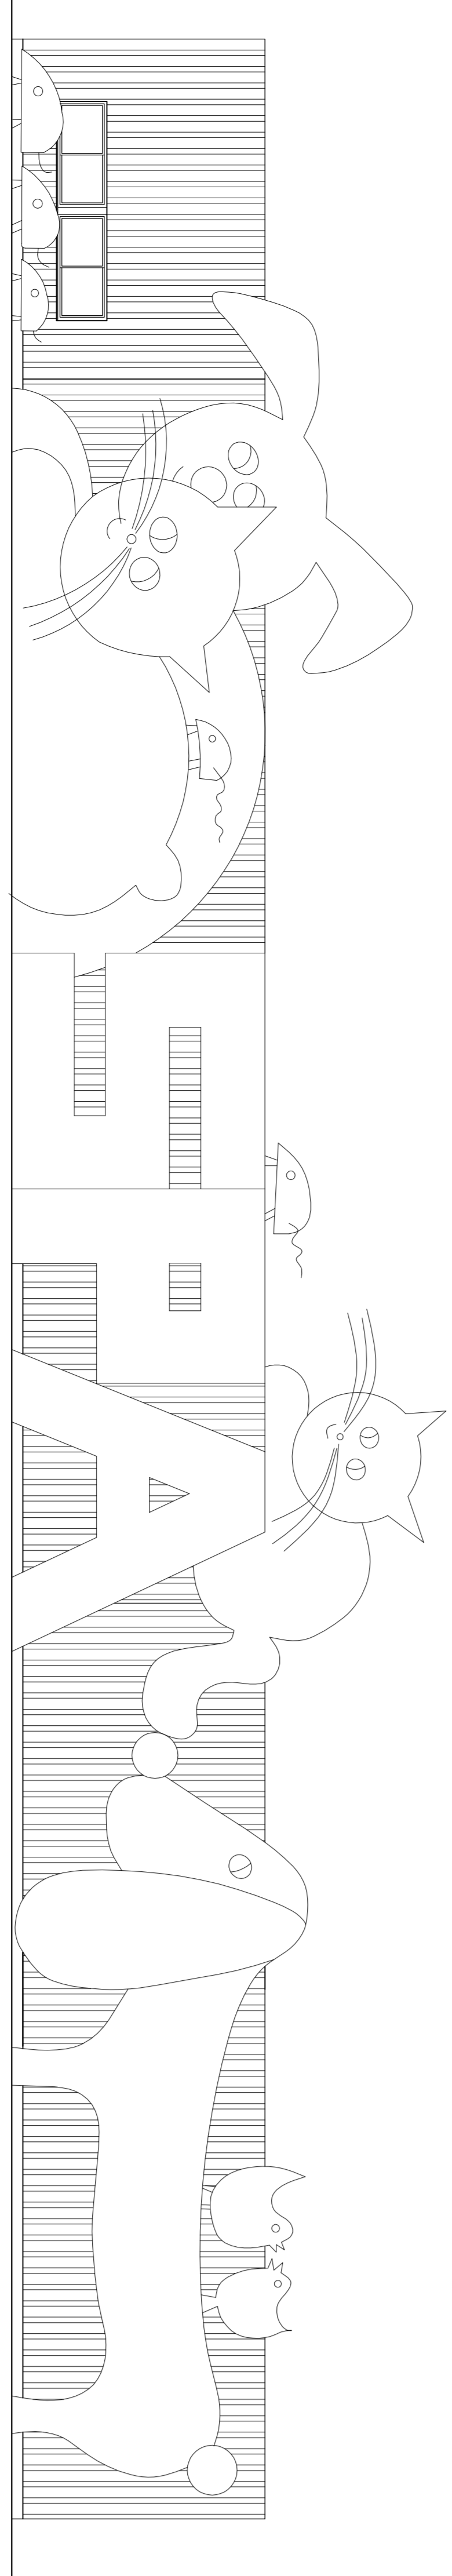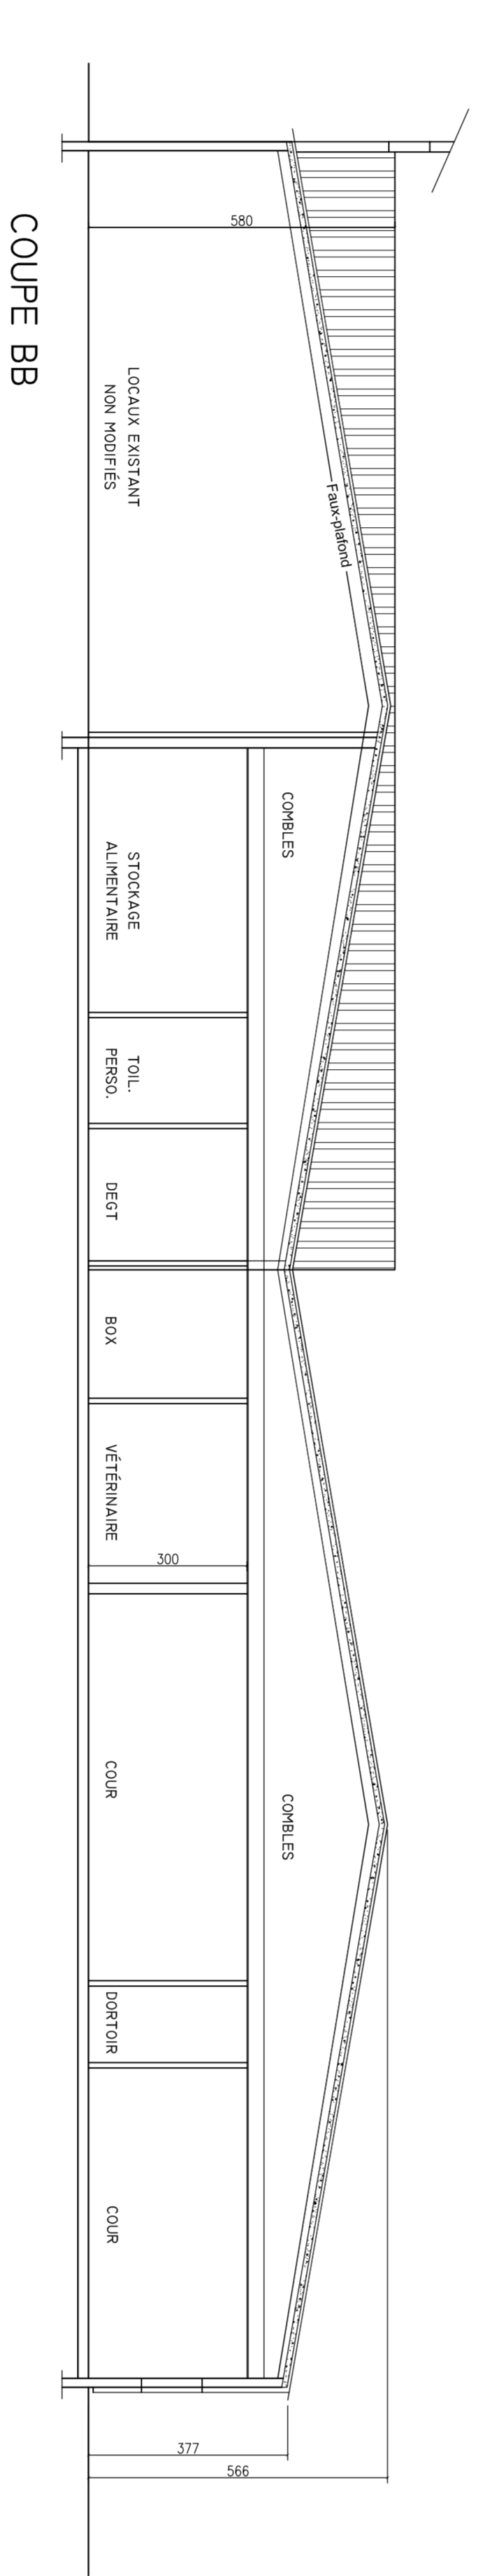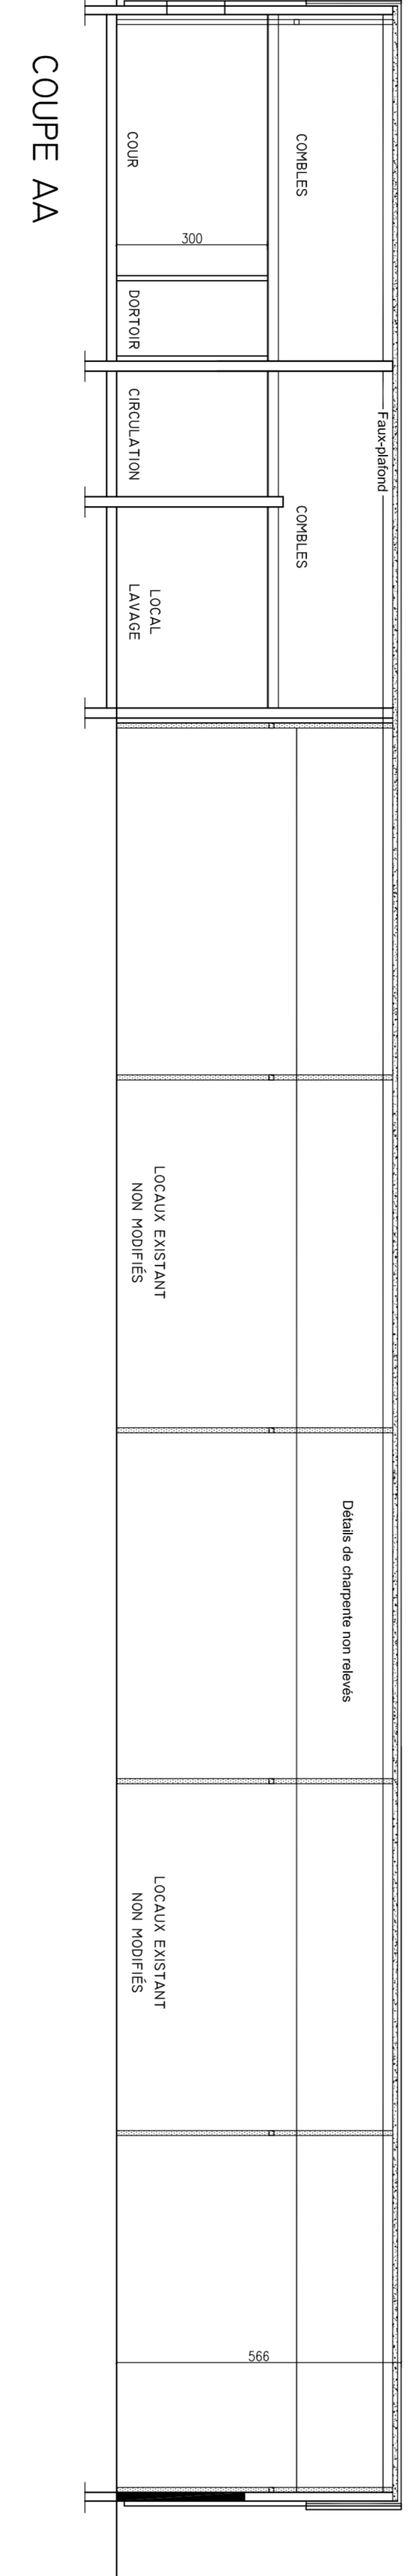


FACADE NORD

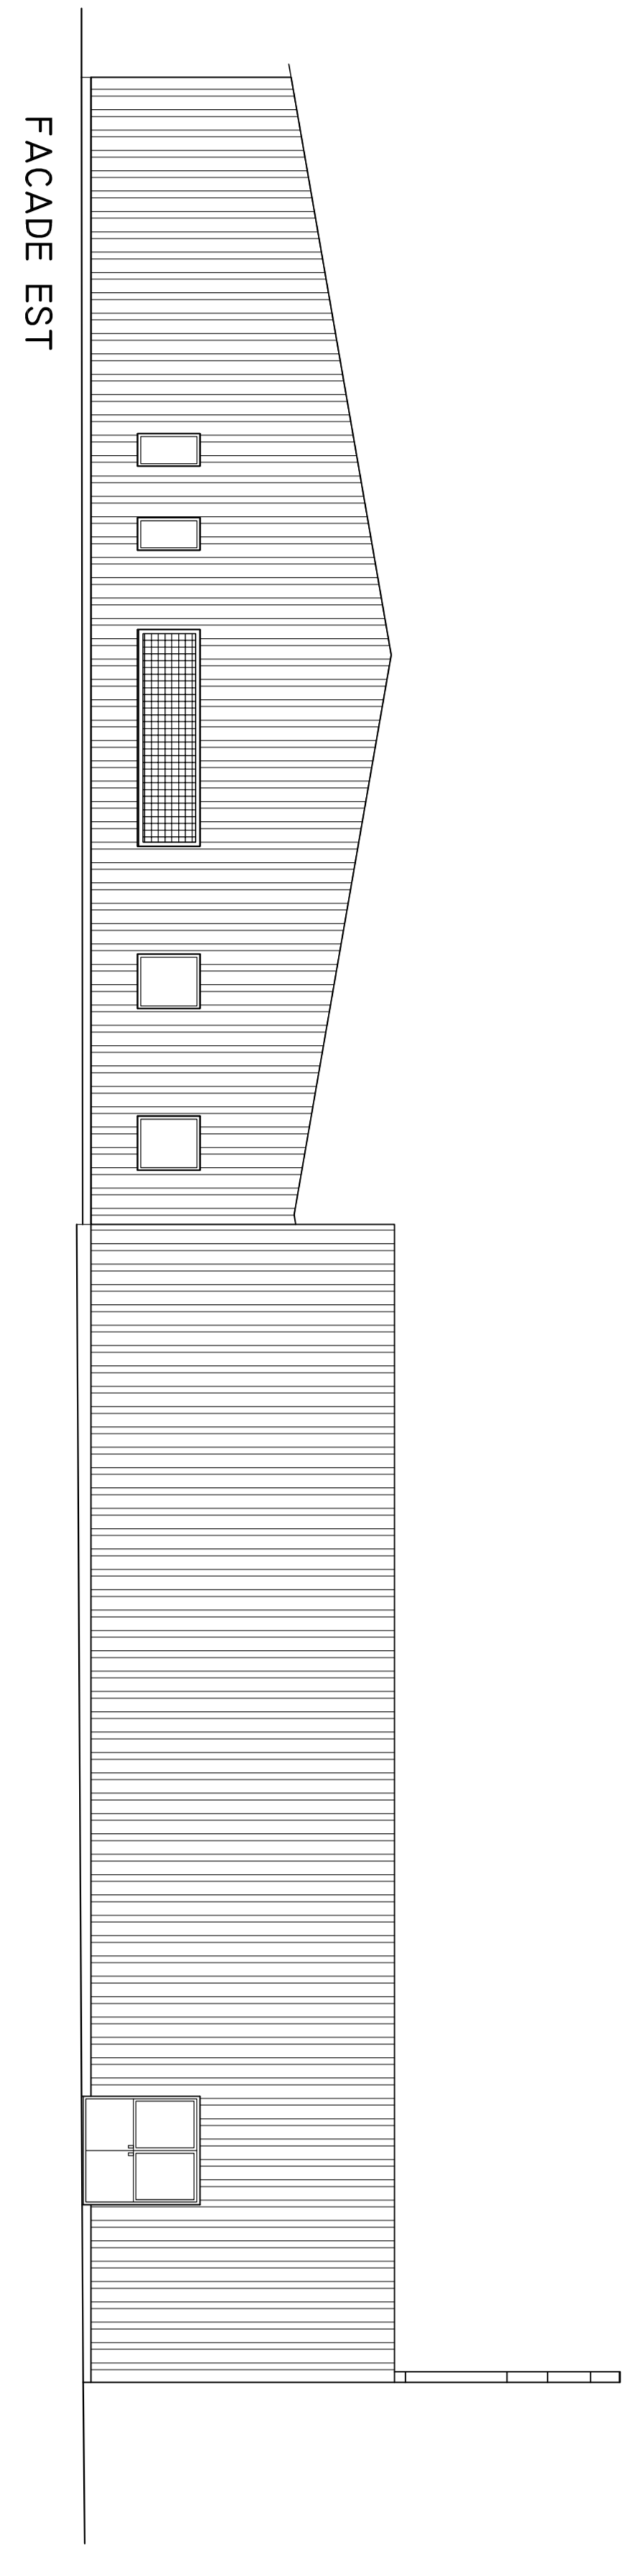

FACADE EST

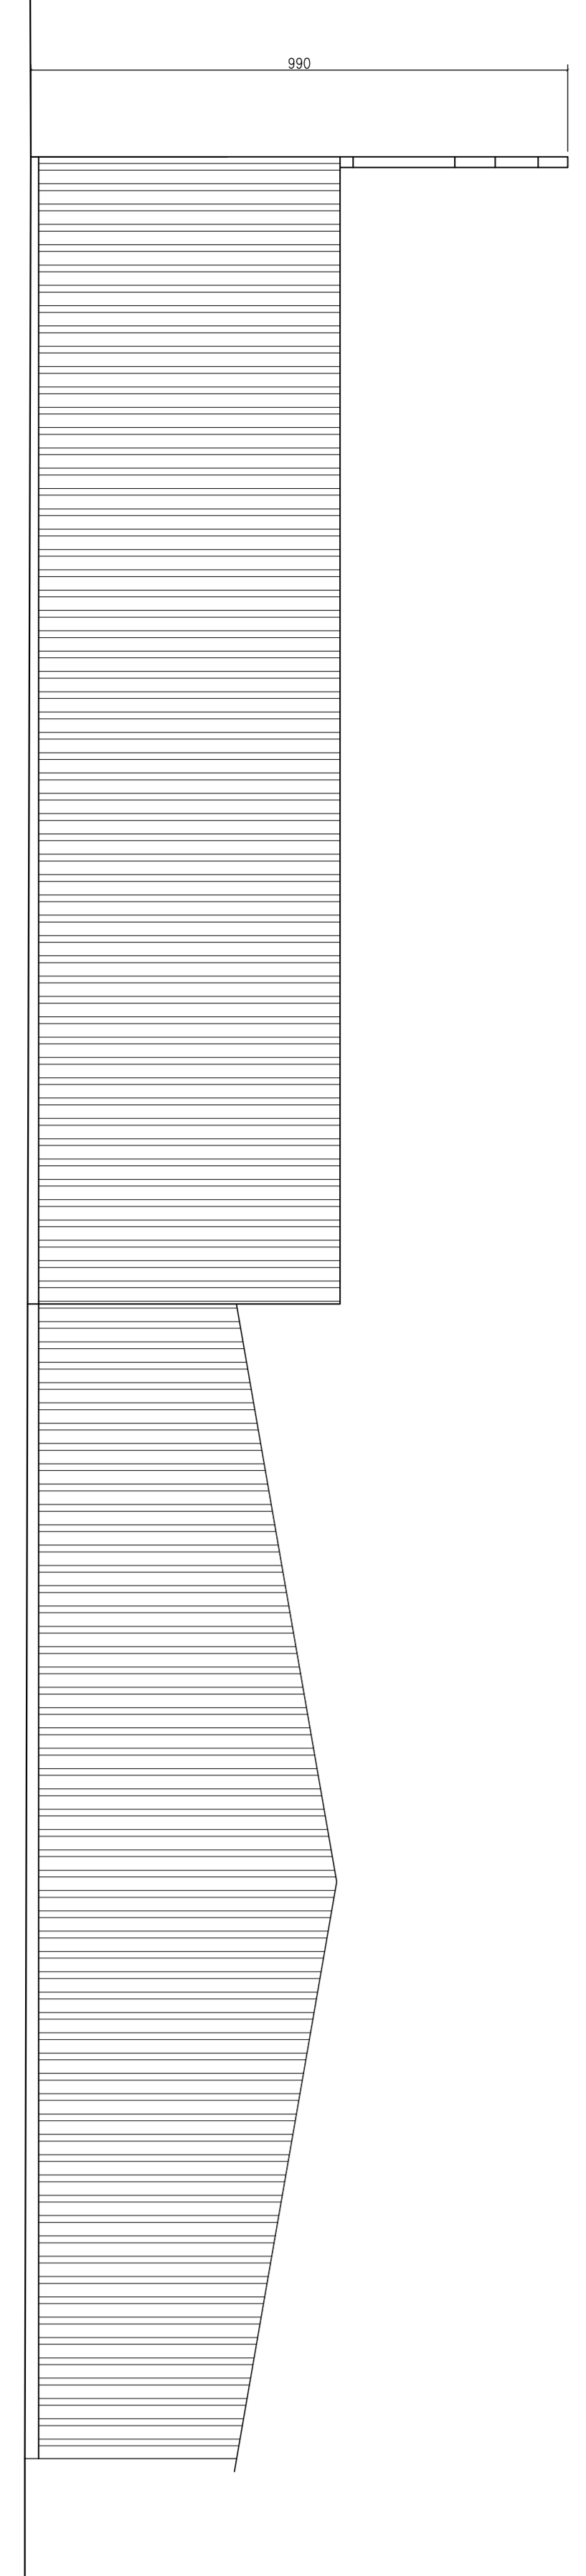

FACADE OUEST

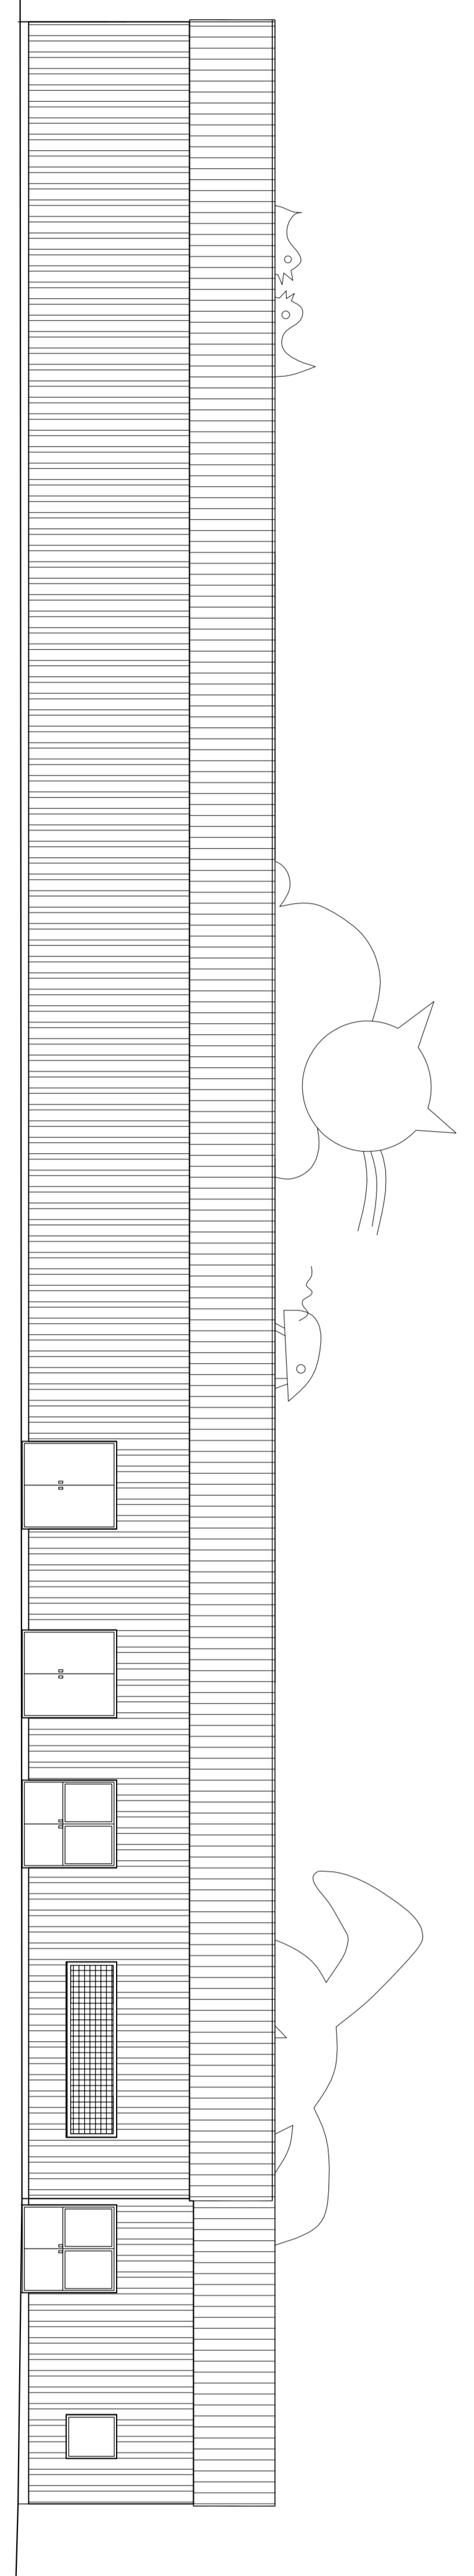

FACADE SUD