


# SITE A

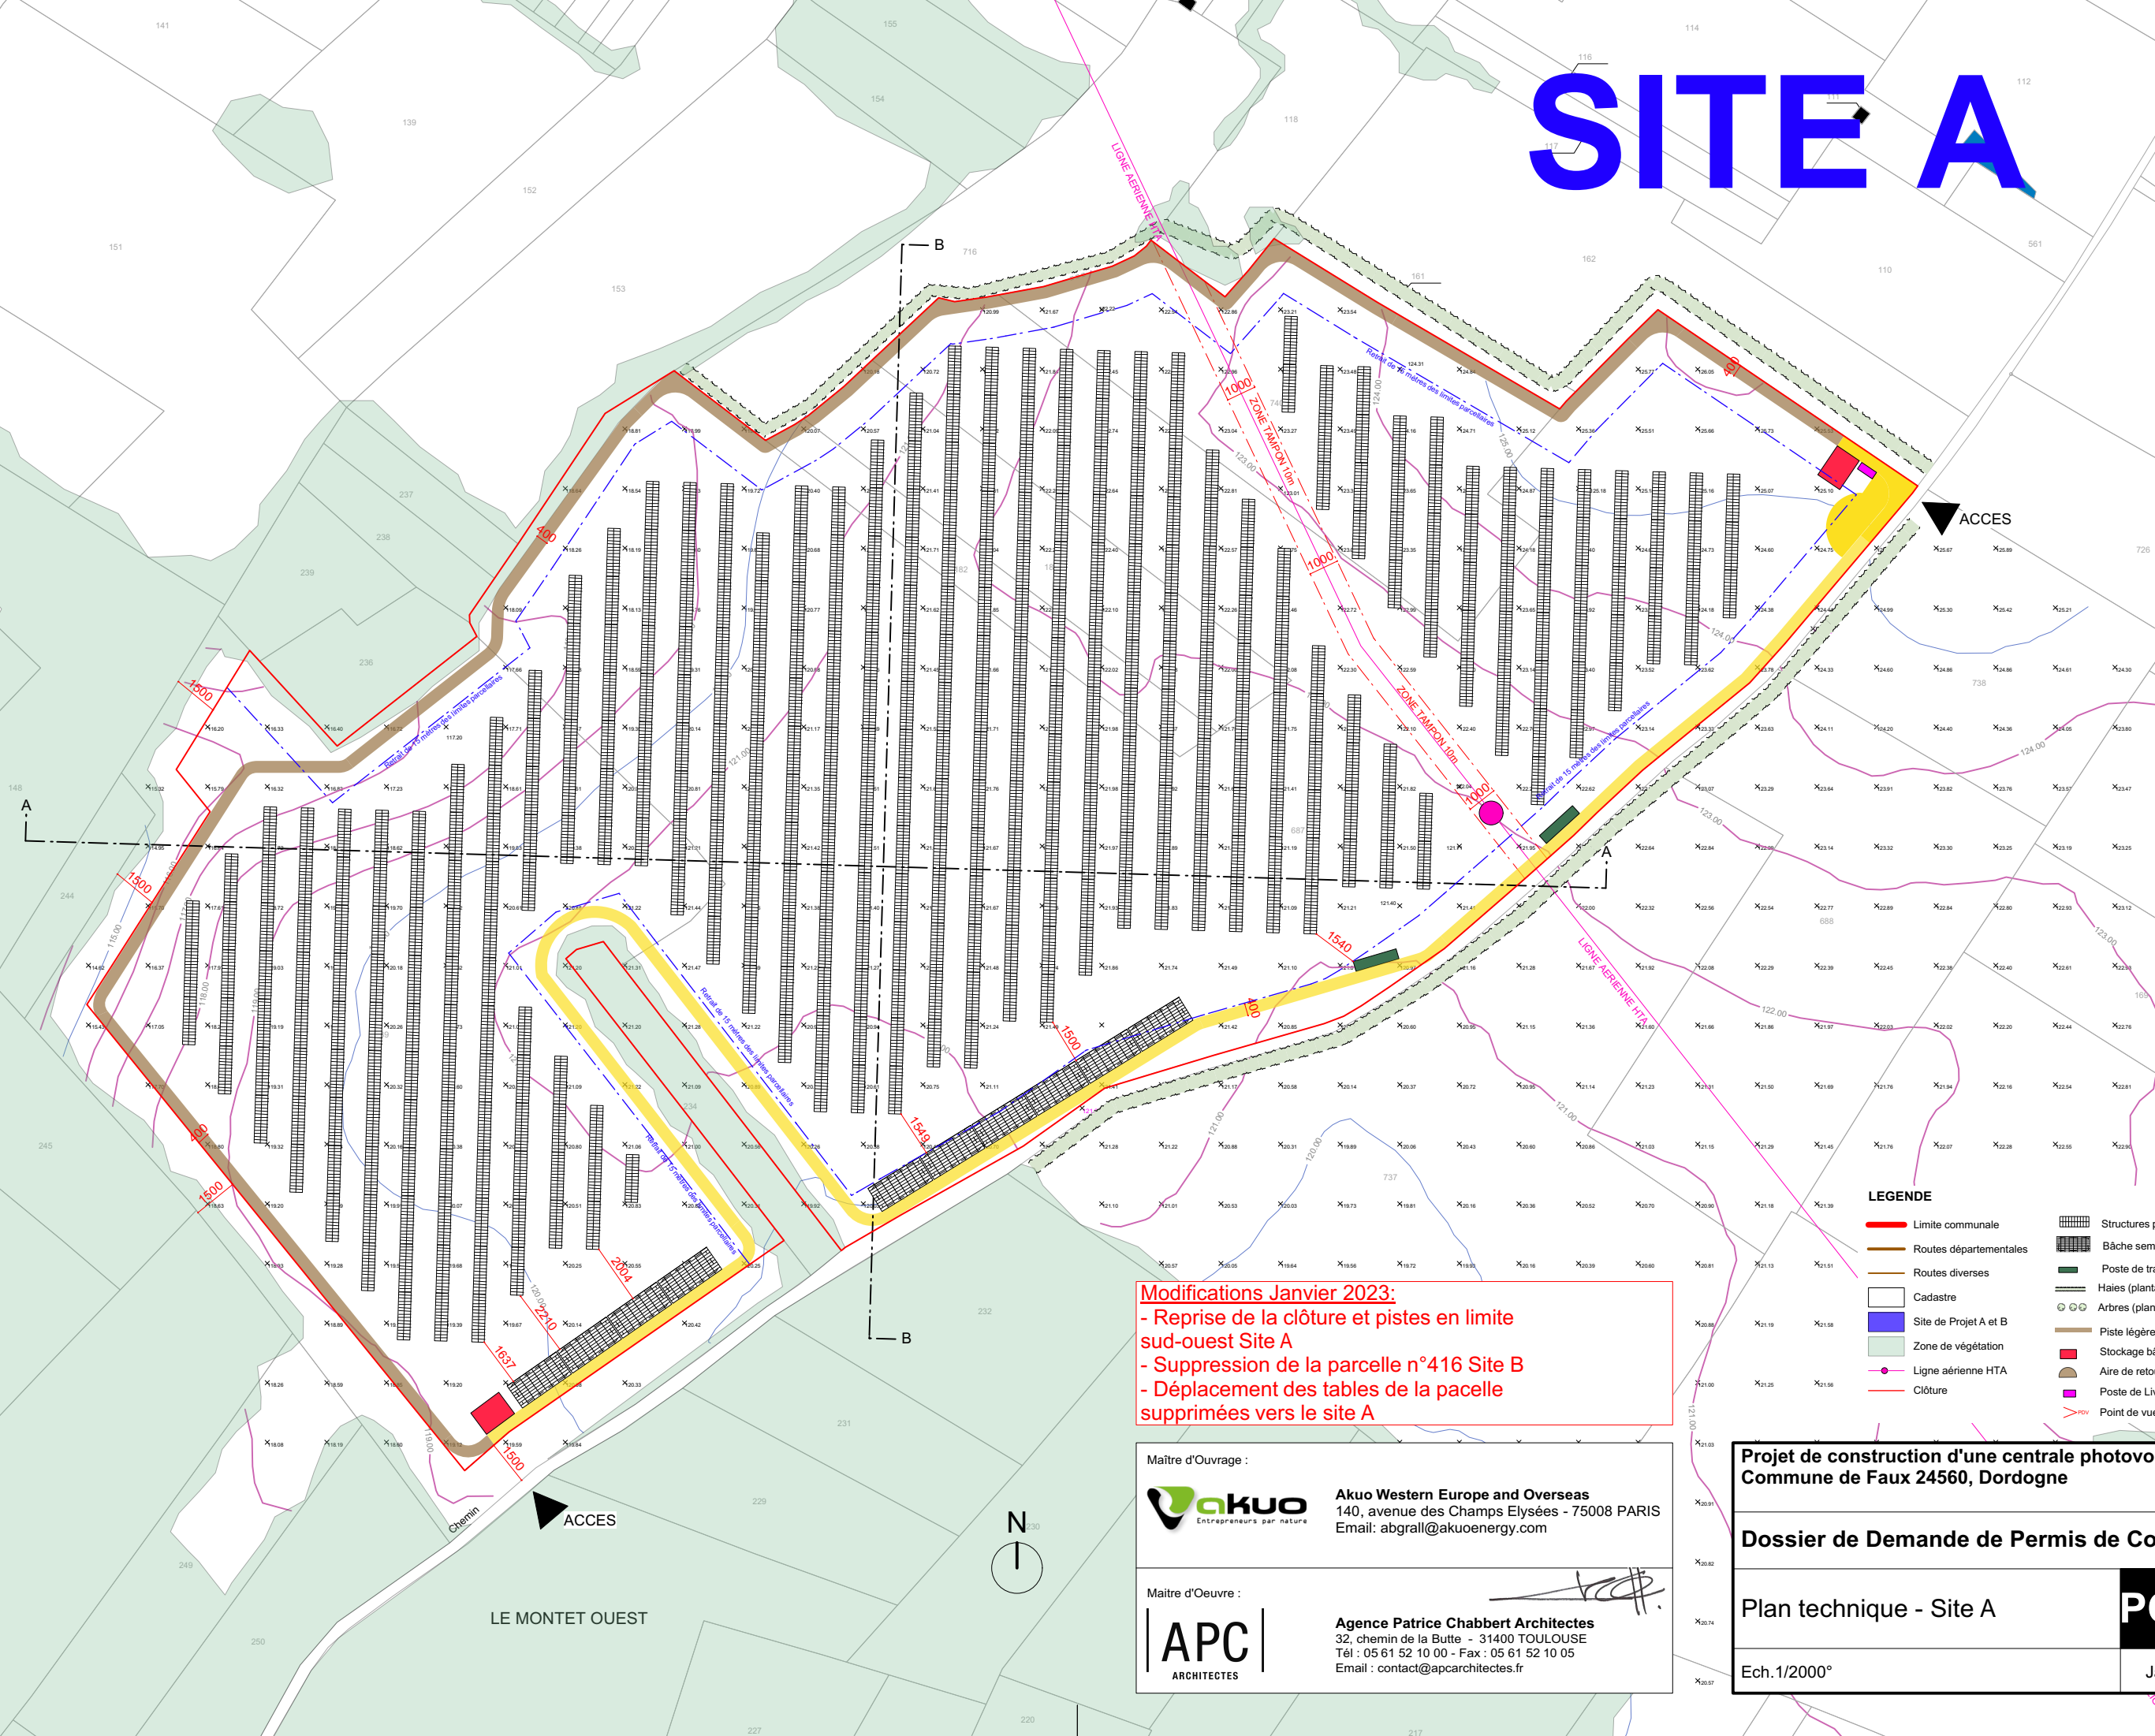

**Modifications Janvier 2023:**  
 - Reprise de la clôture et pistes en limite sud-ouest Site A  
 - Suppression de la parcelle n°416 Site B  
 - Déplacement des tables de la pacelle supprimées vers le site A

**LEGENDE**

	Limite communale		Structures photovoltaïques
	Routes départementales		Bâche semi-enterrée (irrigation)
	Routes diverses		Poste de transformation
	Cadastré		Haies (plantation et renforcement)
	Site de Projet A et B		Arbres (plantation et renforcement)
	Zone de végétation		Piste légère
	Ligne aérienne HTA		Piste lourde
	Clôture		Stockage bache SDIS (120m²)
			Aire de retournement
			Poste de Livraison
			Point de vue Photomontage

Maitre d'Ouvrage :

**akuo** Entrepreneurs par nature  
 Akuo Western Europe and Overseas  
 140, avenue des Champs Elysées - 75008 PARIS  
 Email: abgrall@akuoenergy.com

Maitre d'Ouvre :

**APC** ARCHITECTES  
 Agence Patrice Chabbert Architectes  
 32, chemin de la Butte - 31400 TOULOUSE  
 Tél : 05 61 52 10 00 - Fax : 05 61 52 10 05  
 Email : contact@apcarchitectes.fr

**Projet de construction d'une centrale photovoltaïque  
 Commune de Faux 24560, Dordogne**

**Dossier de Demande de Permis de Construire**

Plan technique - Site A

**PC2.1.1**

Ech. 1/2000°

Janvier 2023

LE MONTET OUEST

