
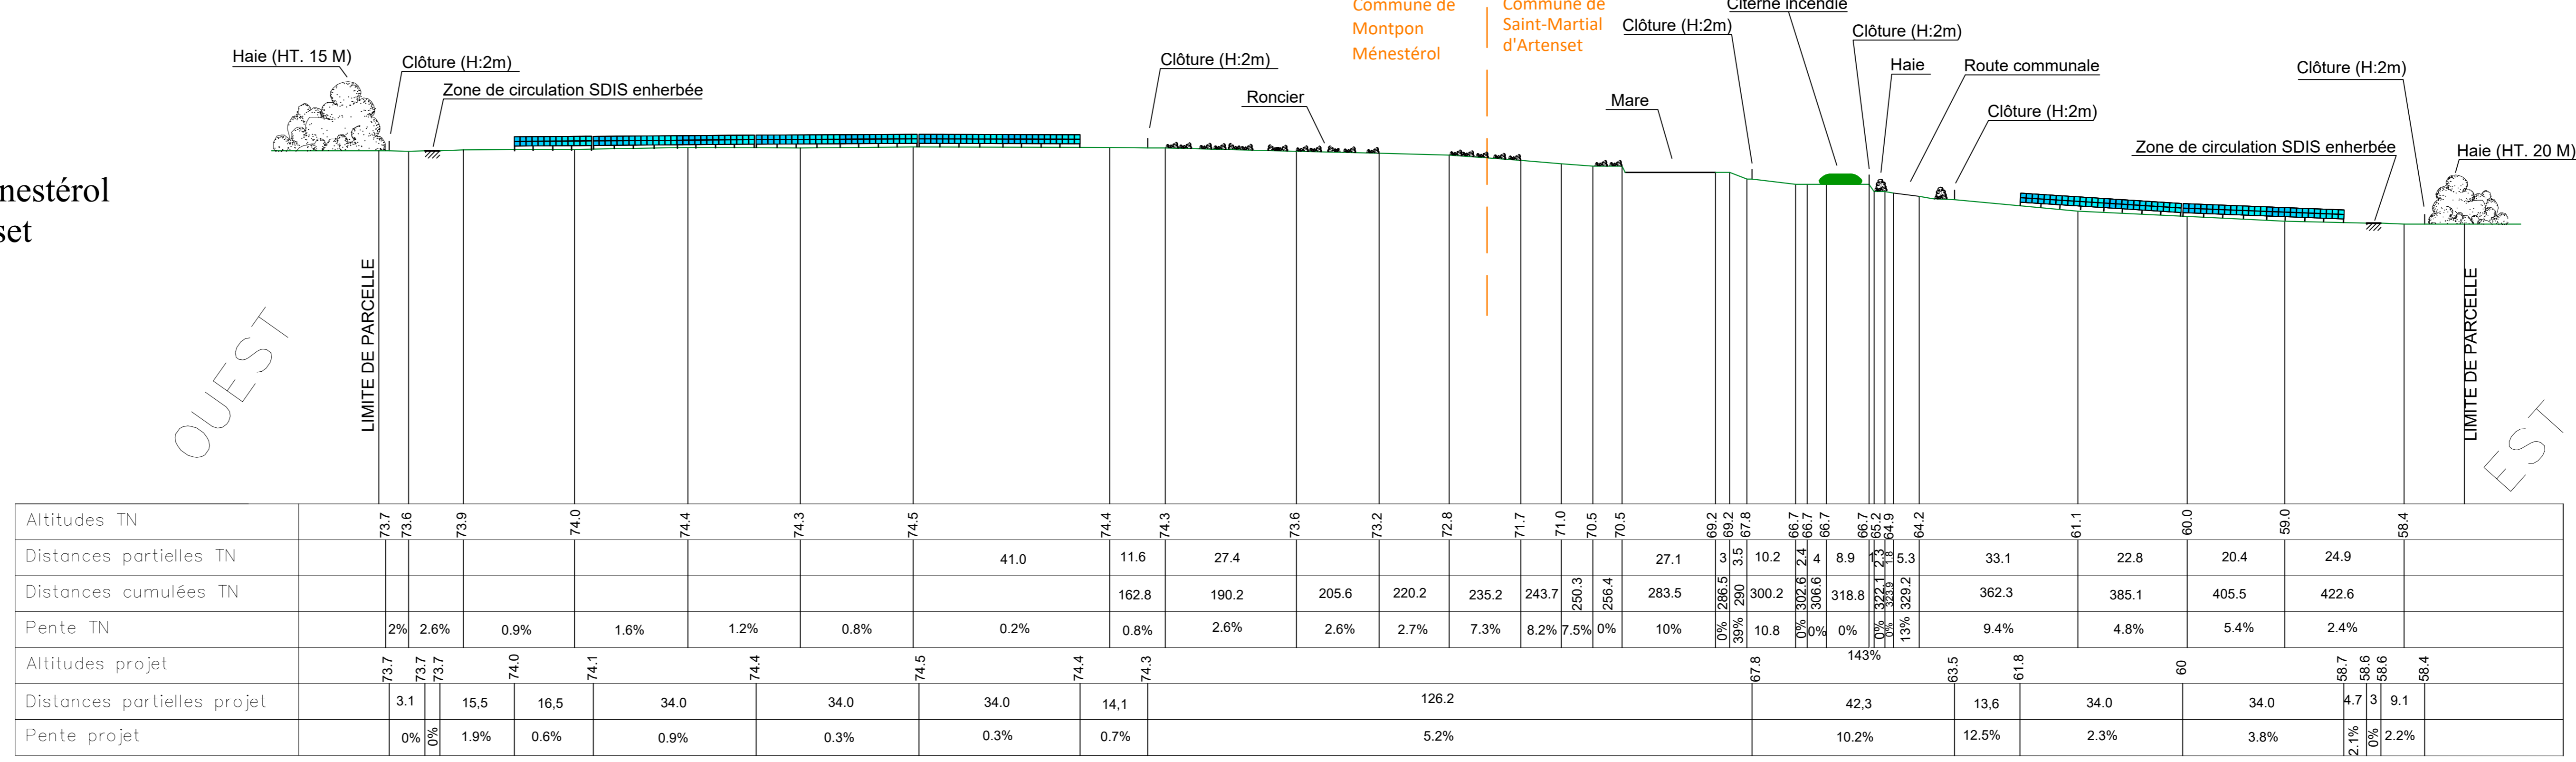




### Coupe A-A'

Commune de Montpon Ménéstérol  
et de Saint-Martial d'Artenset

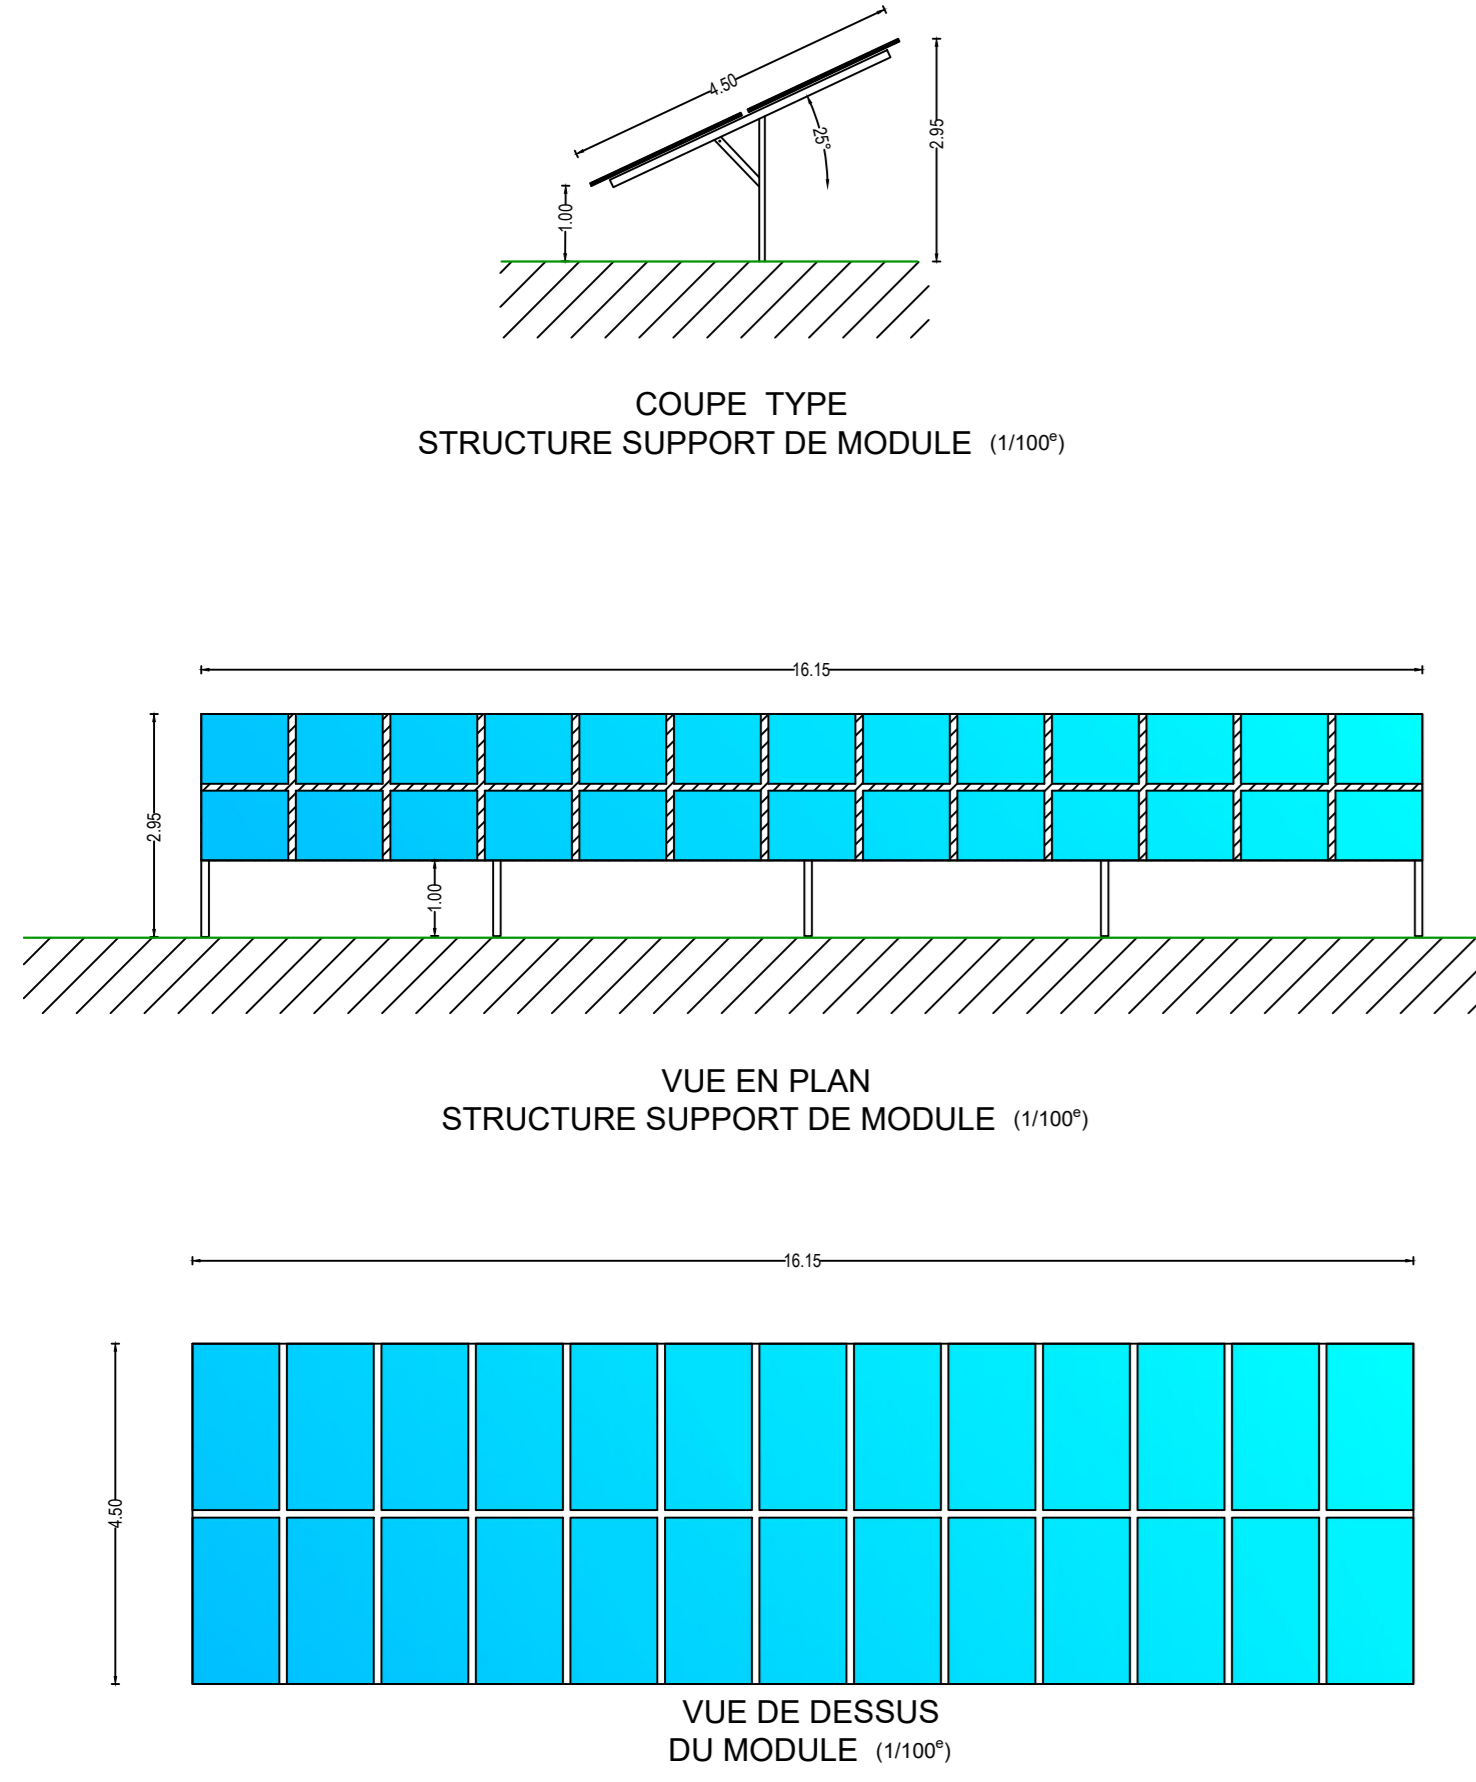


### Coupe B-B'

Commune de Montpon Ménéstérol  
et de Saint-Martial d'Artenset

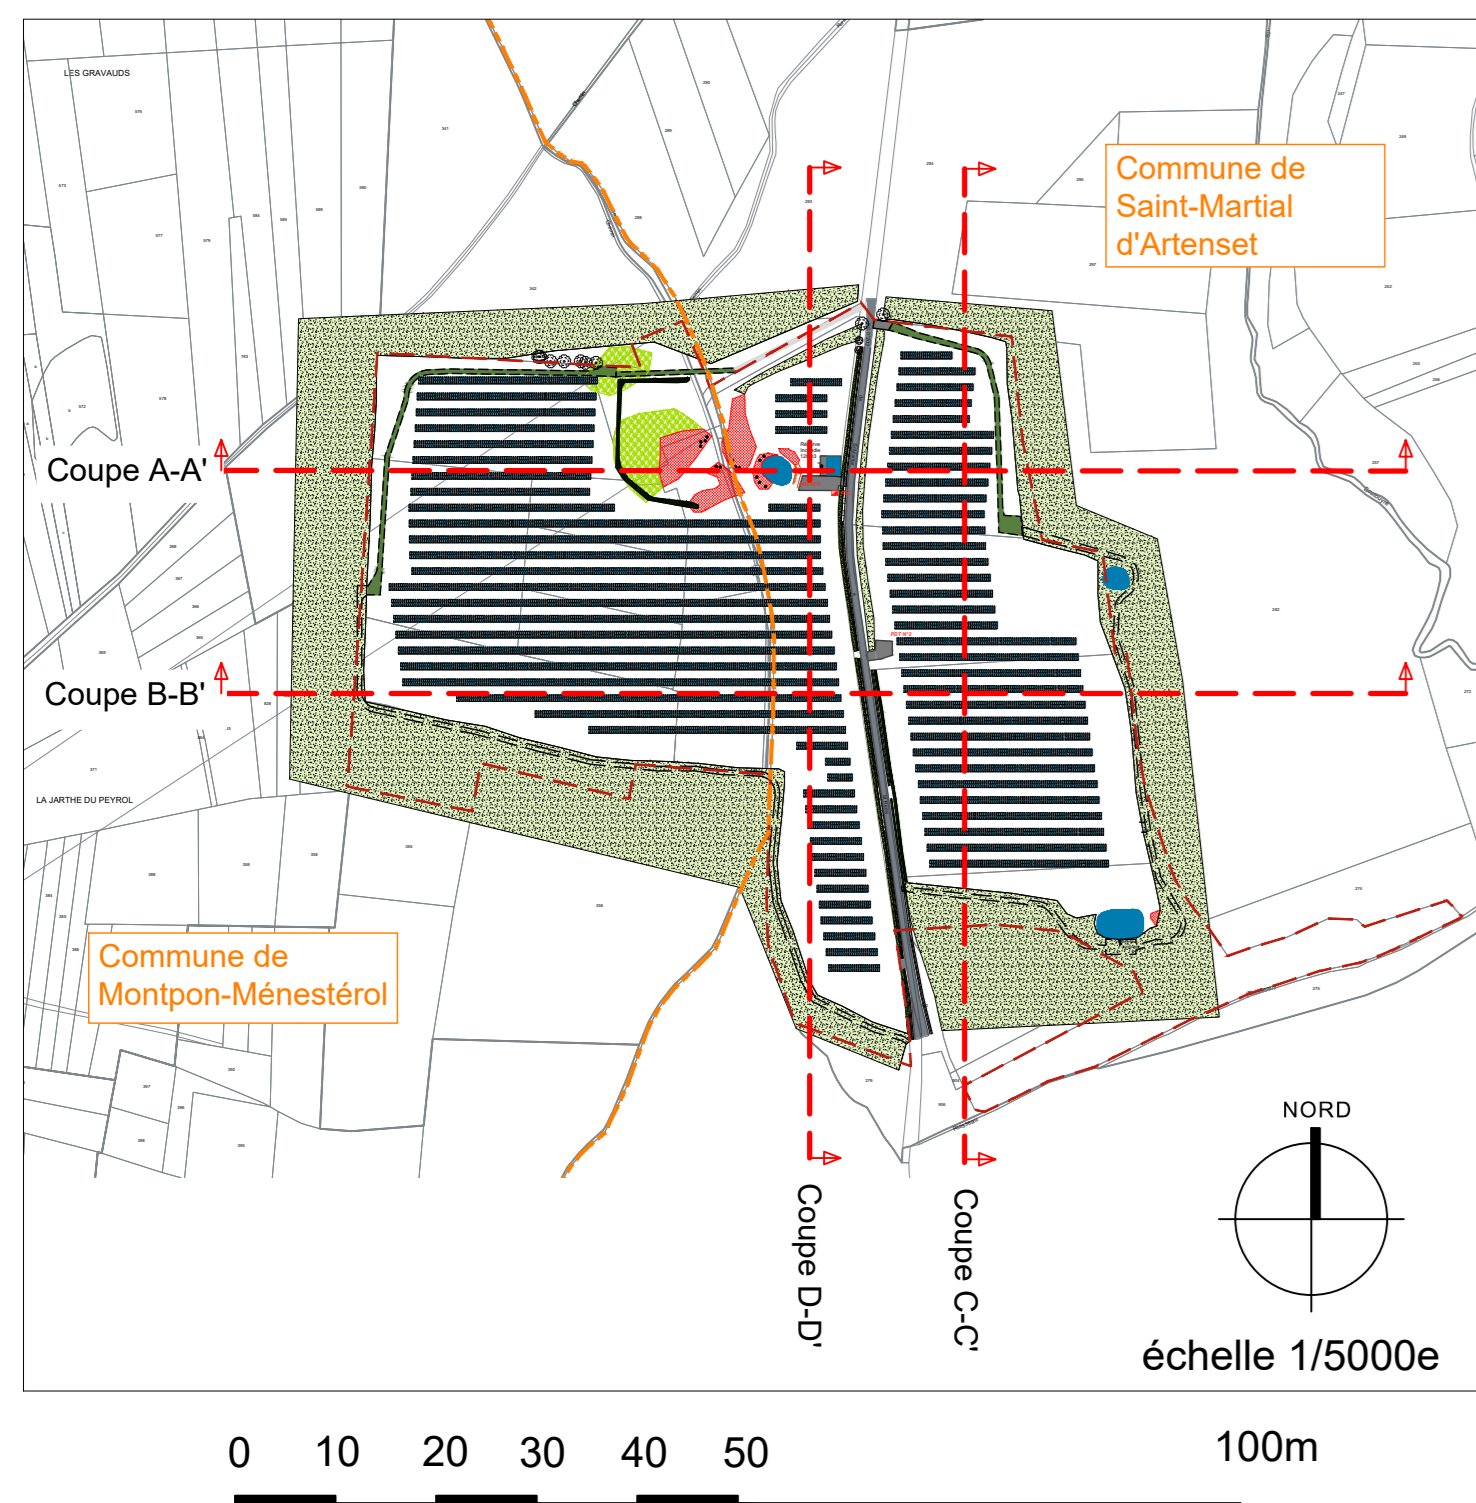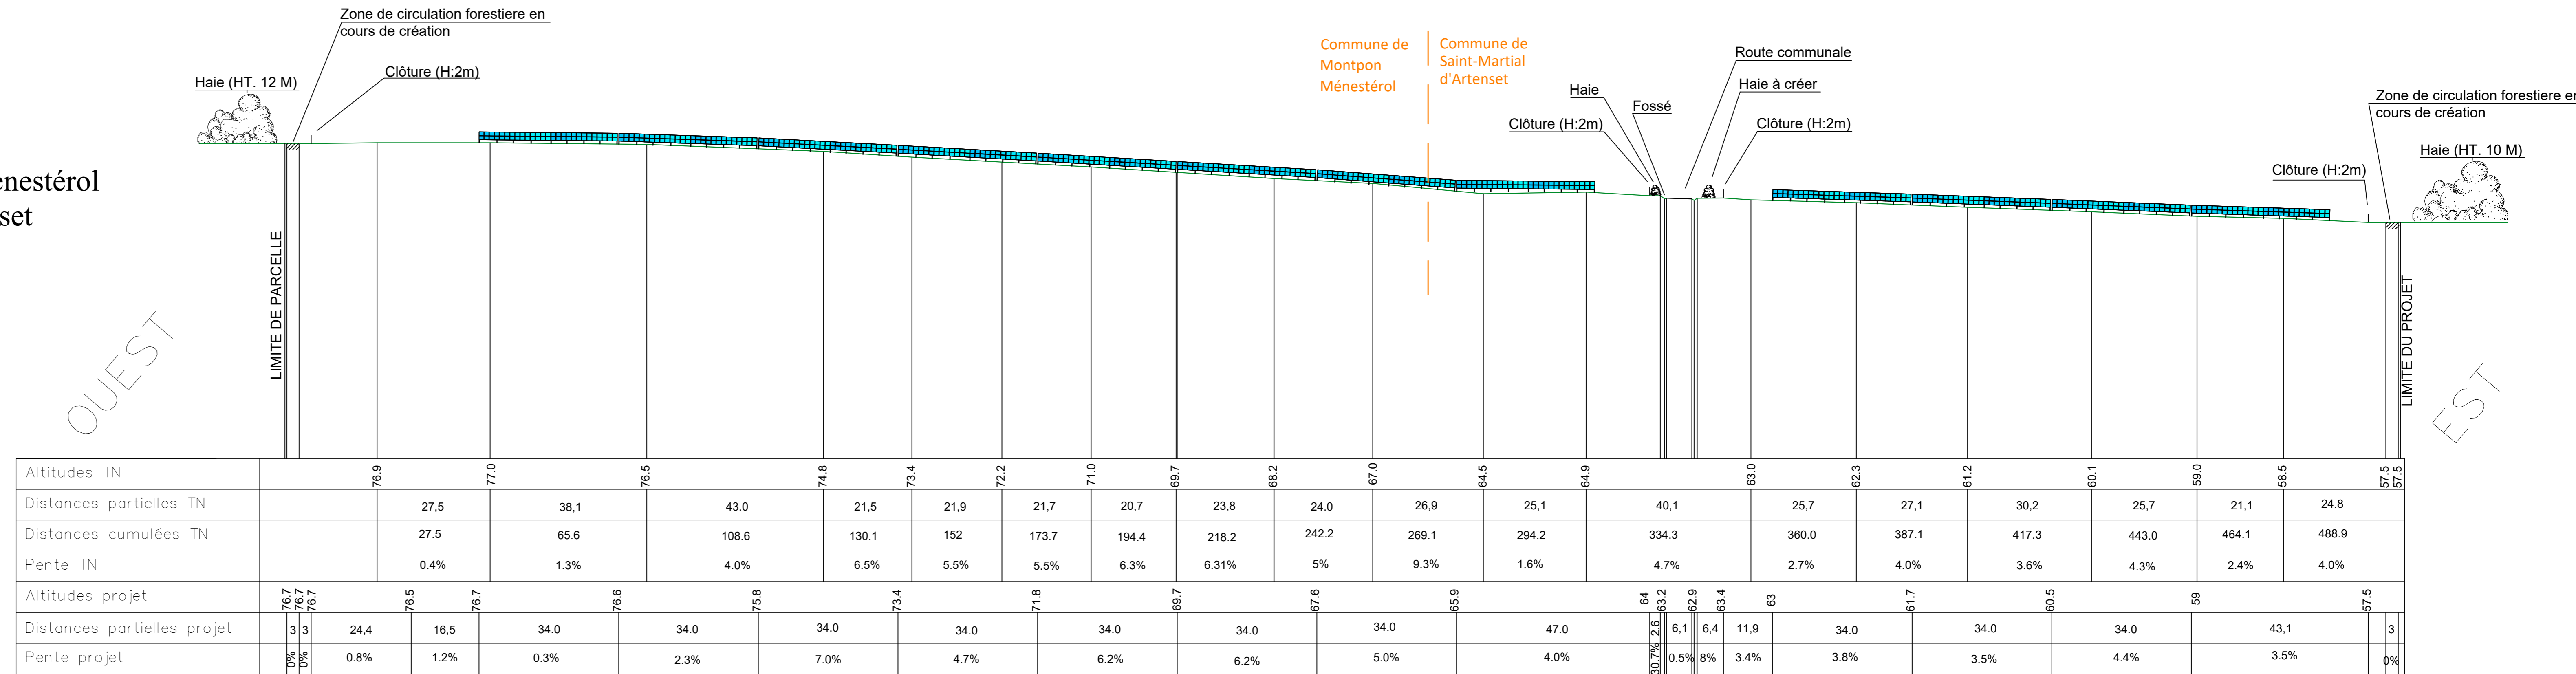


### Coupe C-C'

Commune de Saint-Martial d'Artenset

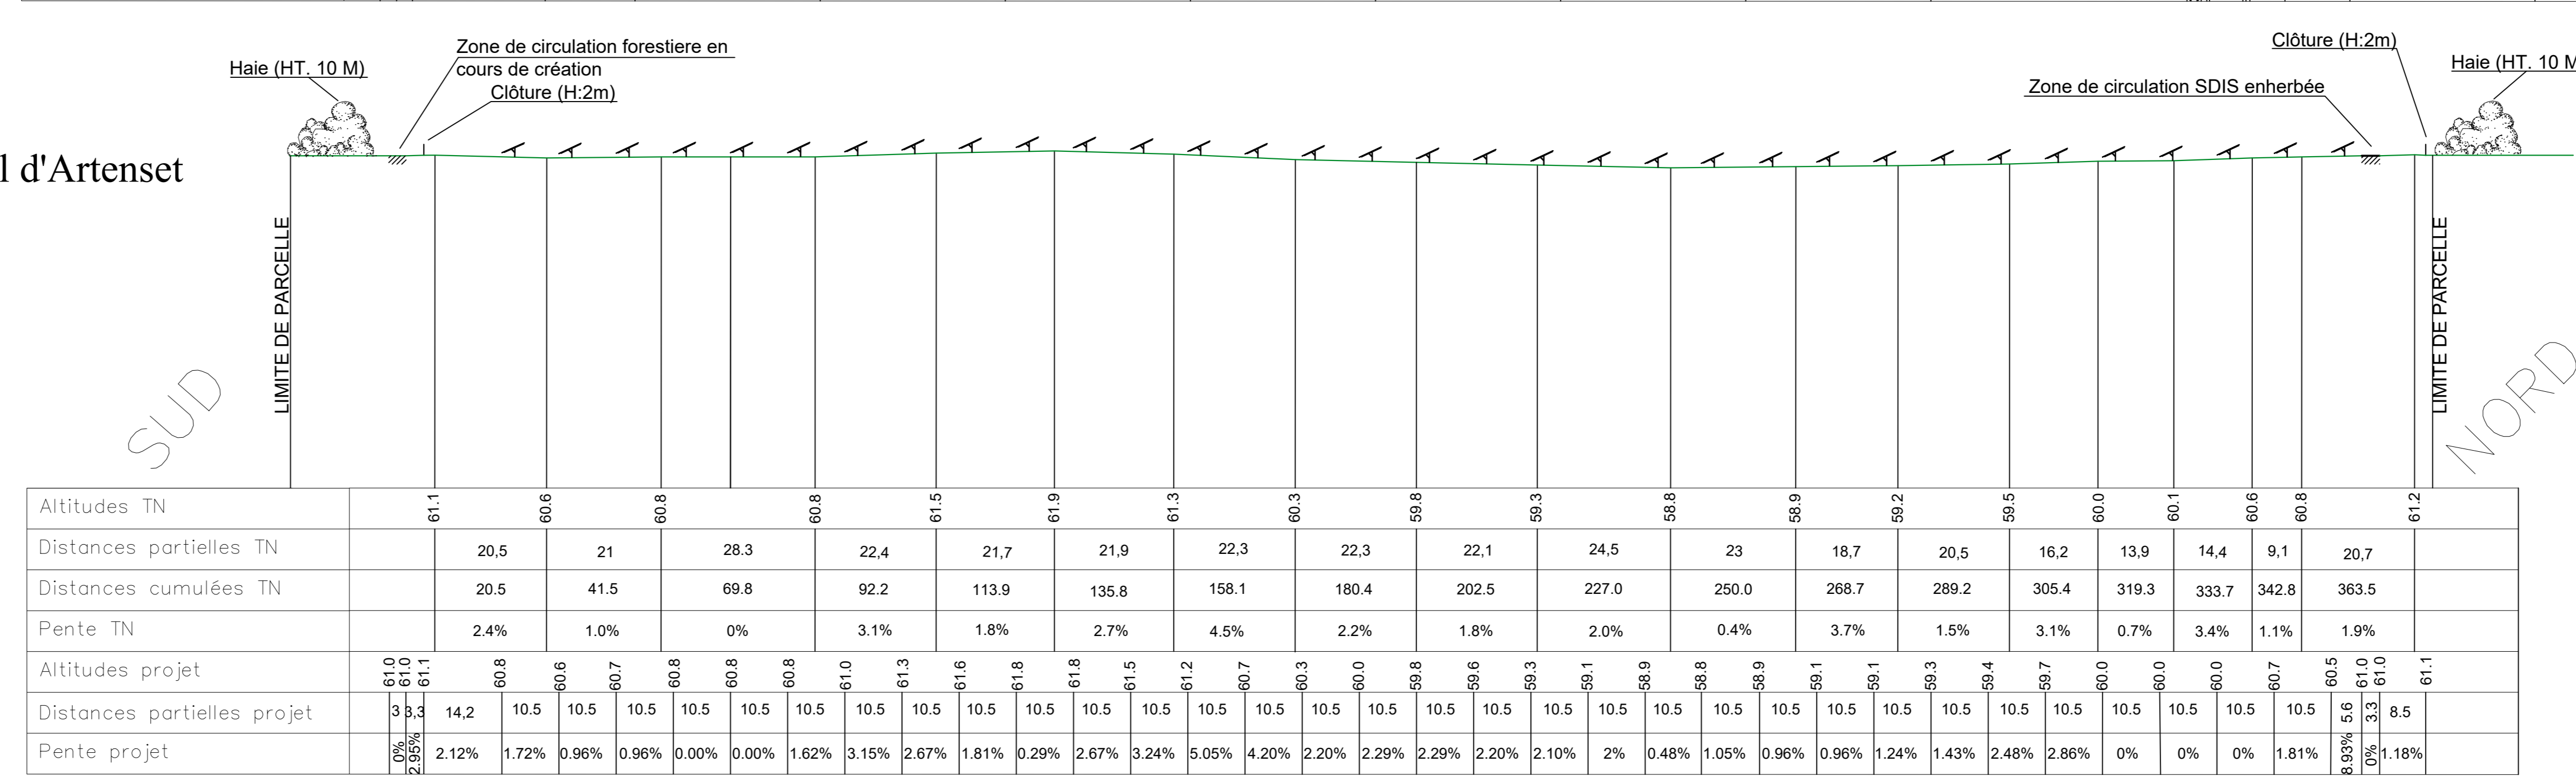

### Coupe D-D'

Commune de Saint-Martial d'Artenset

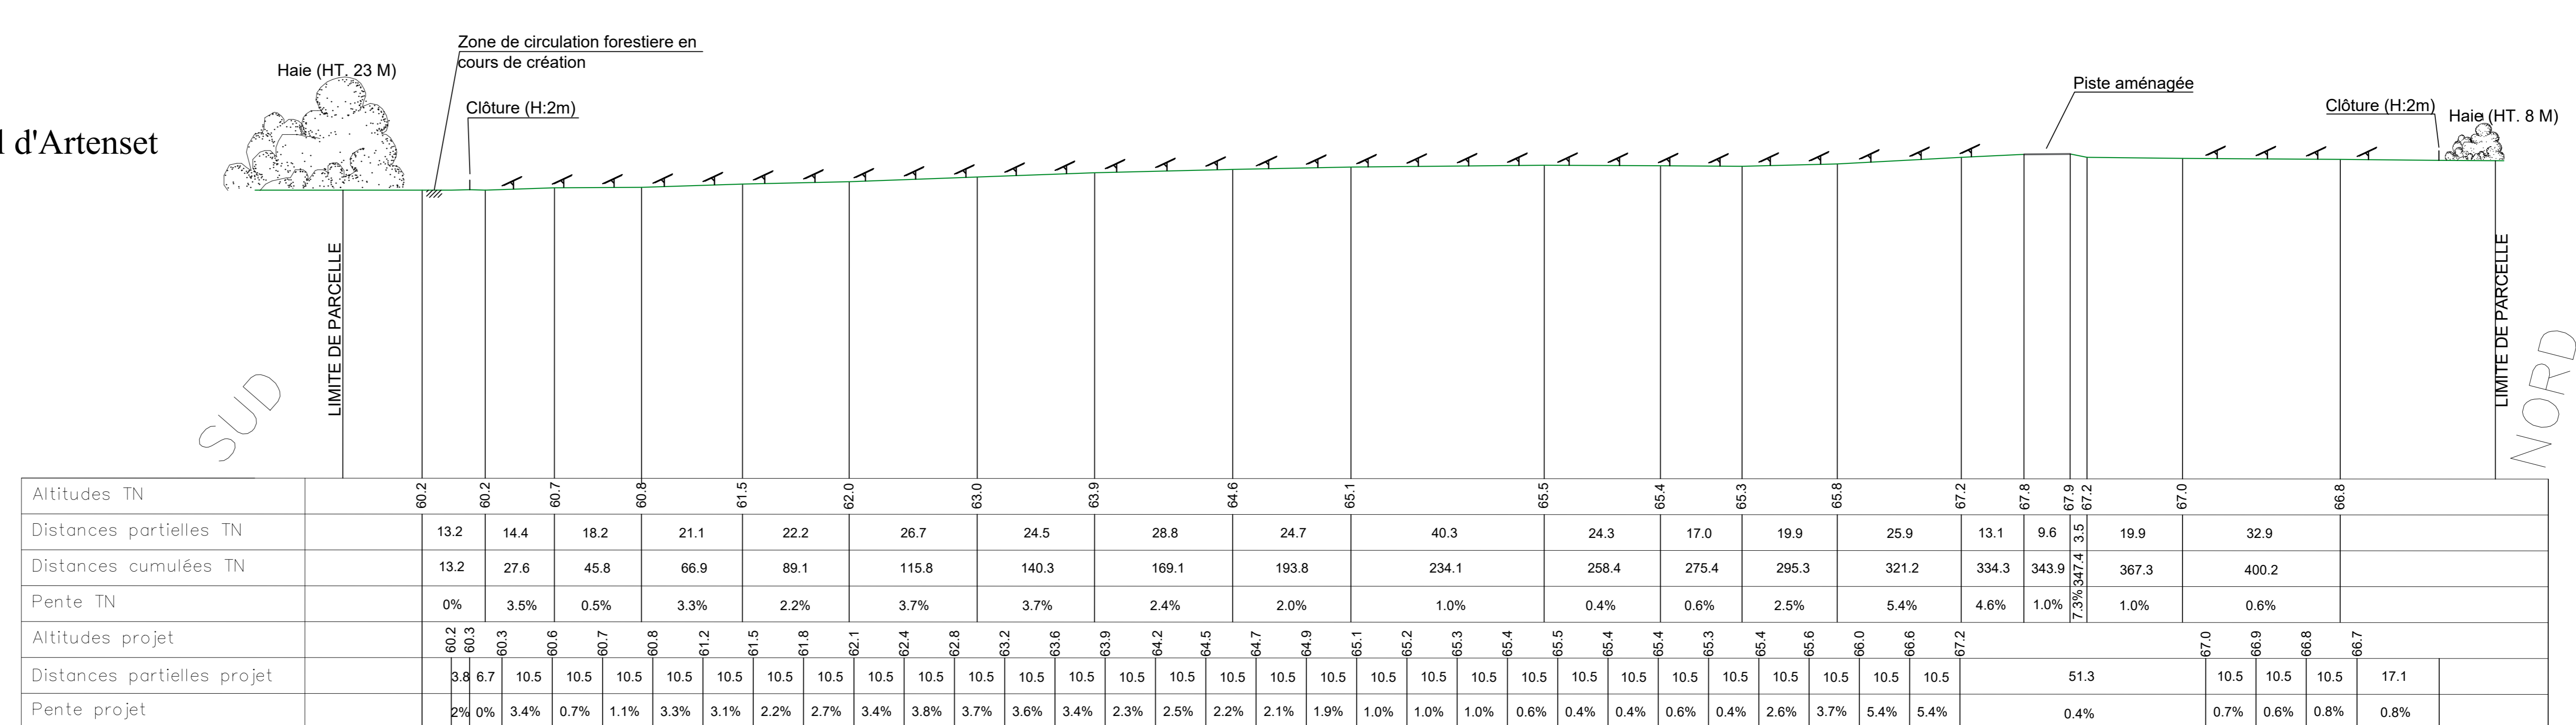

### DEMANDE DE PERMIS DE CONSTRUIRE

Projet:  
**Implantation d'un parc agrivoltaïque "La Contie"**  
Communes de Montpon-Ménéstérol et de Saint-Martial-d'Artenset (24)

Maitre d'ouvrage:  
**P24 La Contie**  
336, avenue de Paris  
79 000 NIORT

### PIECE n° PC 3

### PROFIL TERRAIN ETAT PROJET

échelle 1/750°

date de création : 12 juillet 2021  
modification n°1 : 19 juillet 2021  
modification n°2 :  
modification n°3 :  
modification n°4 :  
modification n°5 :



**A-r2** SARL ATELIER r2  
ATELIER D'ARCHITECTURE  
24 Rue de Poitiers - 86130 Jaunay-Marigny  
jeunay@orange.fr - 09 83 23 19 05 - 06 88 60 66 28  
RCS Niort 530 733 774  
Numéro d'inscription à l'ordre régional PCI 501202