
 




LÉGENDE

CADASTRE

-  Limite de parcelle
-  Bâti

PROJET

-  Modules
-  Clôture
-  Postes électriques
-  Réserve incendie
-  Bande à la terre/ensablée 3m de part et d'autre
-  Bande de roulement 4m
-  Piste extérieure
-  Bande 15m sans peuplement forestier
-  Haie 3m
-  Aire de retournement
-  Portail
-  Fossé

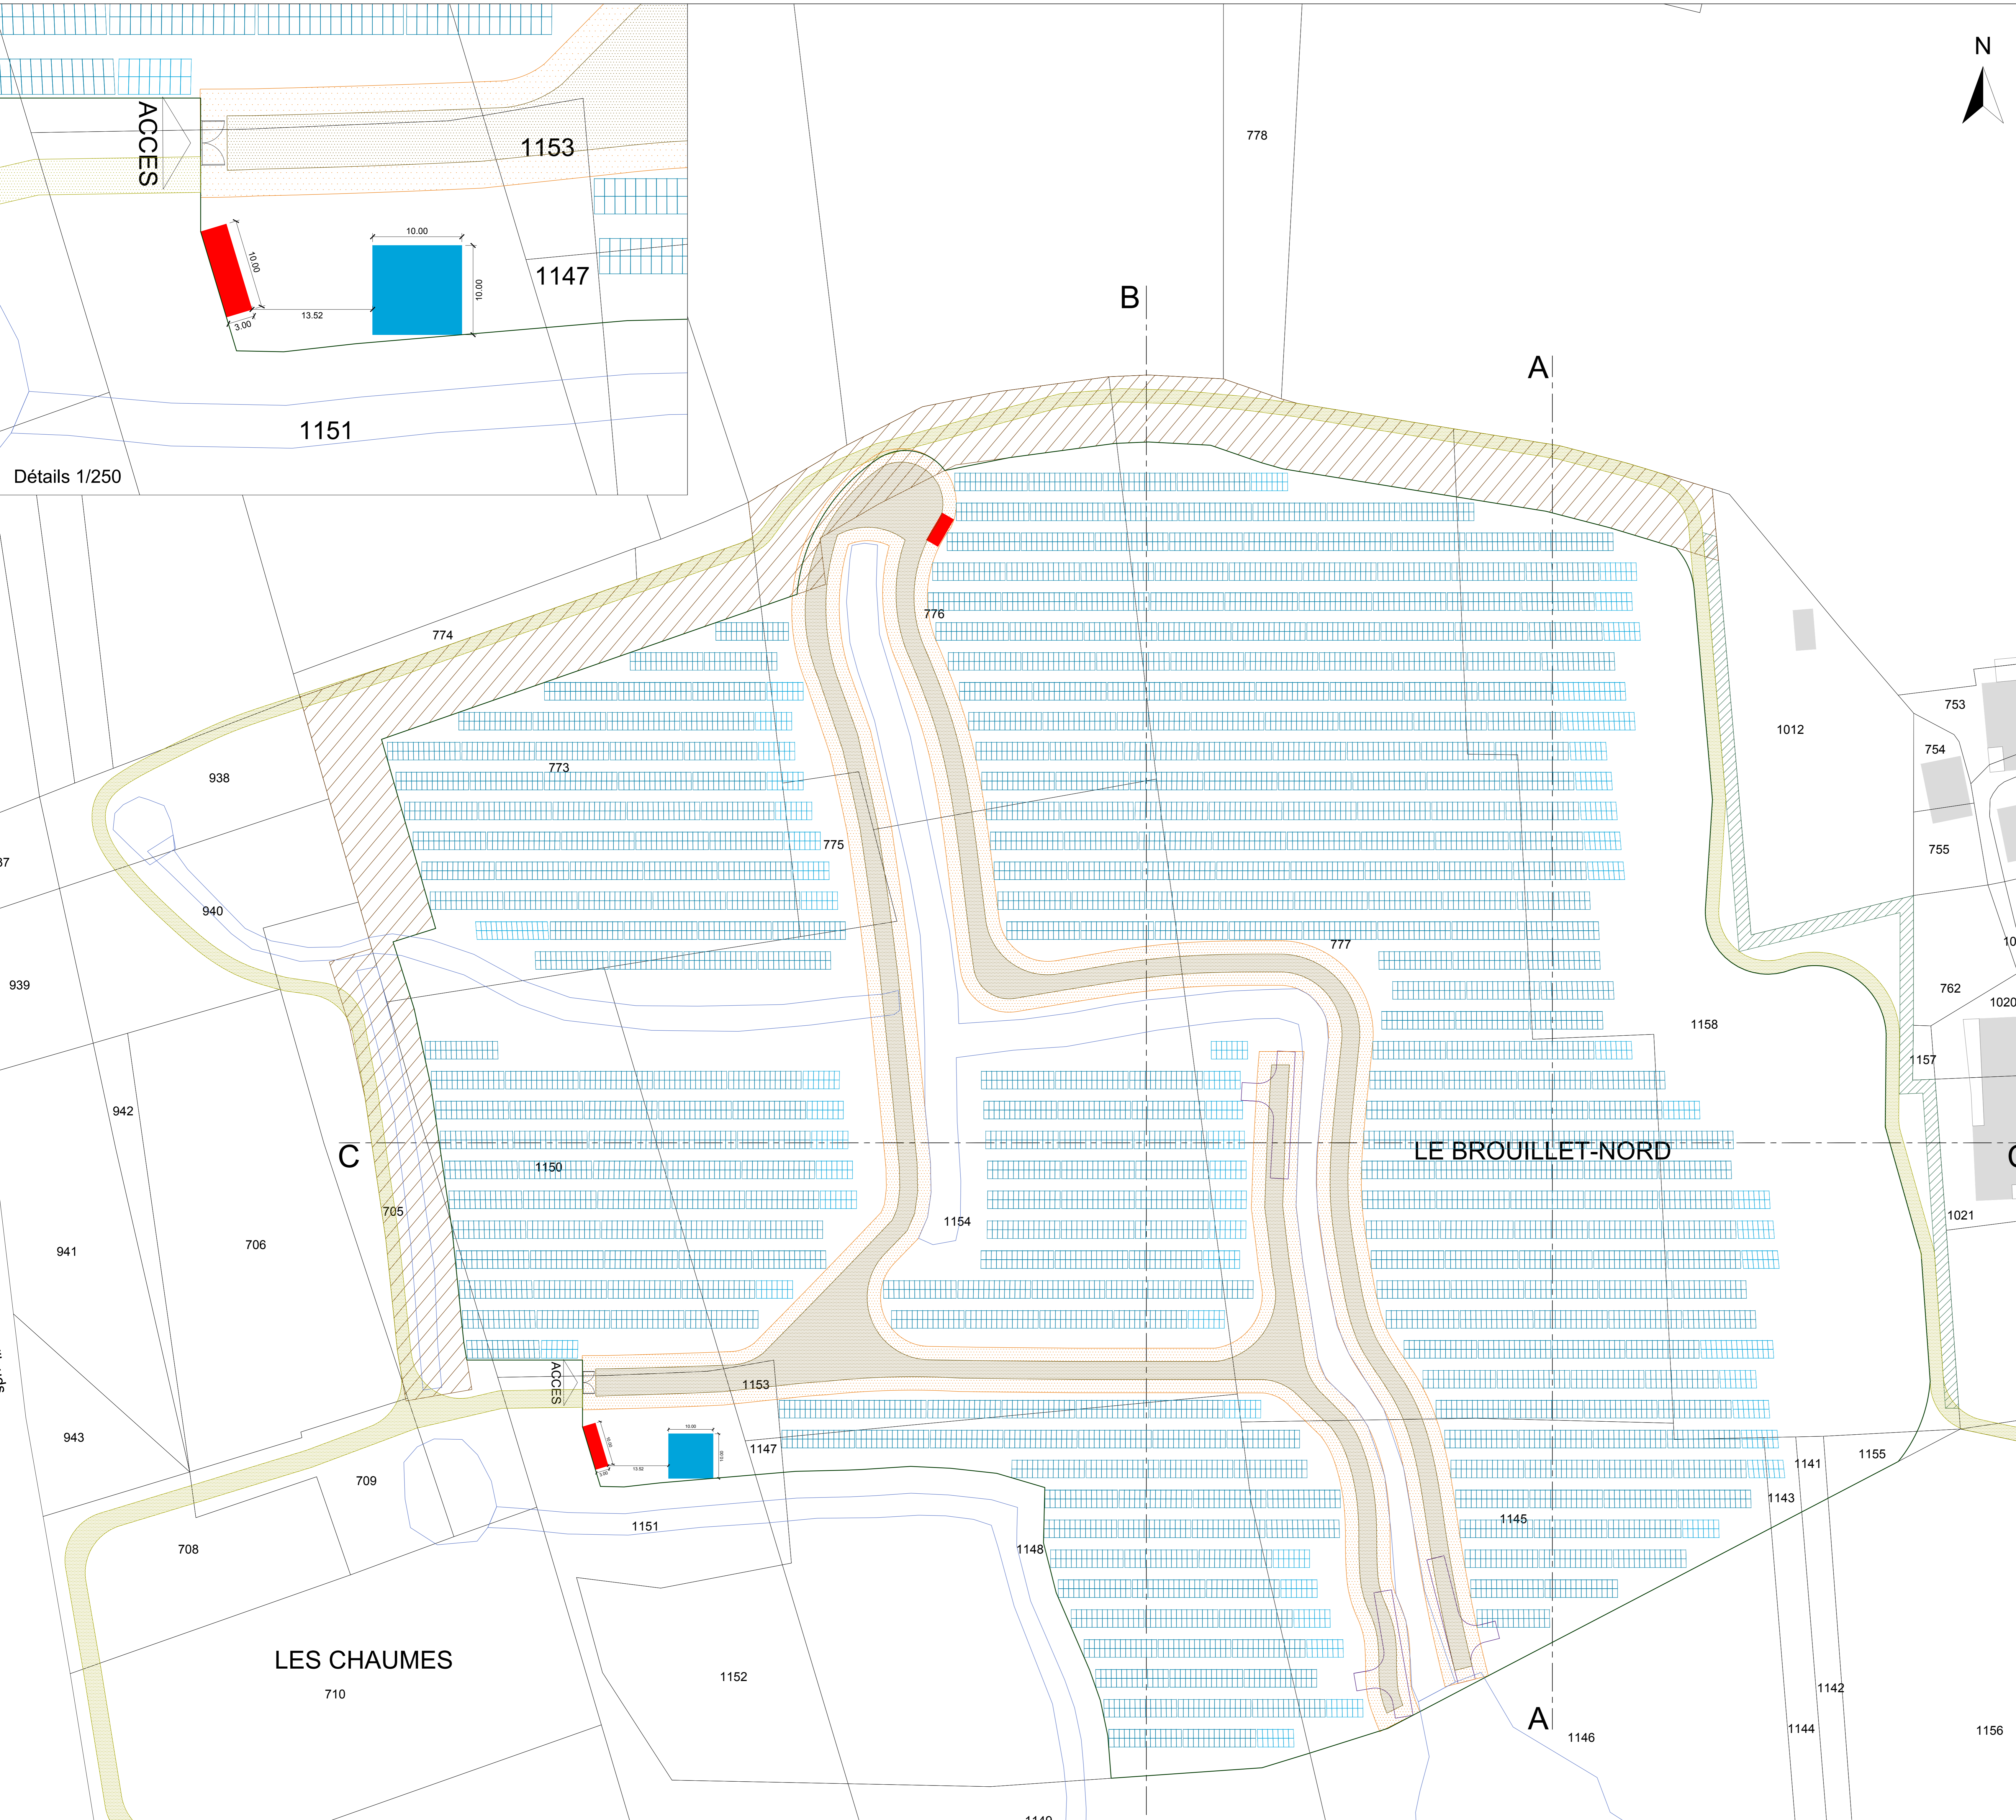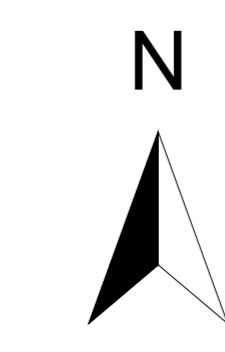

Détails 1/250

Coteaux

-	-	-	-	-
-	-	-	-	-
-	-	-	-	-
-	-	-	-	-

01	Création			
VERSION	DESCRIPTION	DESSINÉ PAR	VÉRIFIÉ PAR	DATE
	1 / 500			A0
	2406			SYSTÈME DE COORDONNÉES CC

COMMUNE(S) **Montpon Menestrol (24)**

PROJET **CENTRALE PHOTOVOLTAÏQUE**

PLAN **PLAN DE MASSE**

188 rue Maurice Béjart
CS 57392
34184 Montpellier
Tél : 04 67 40 74 00

