



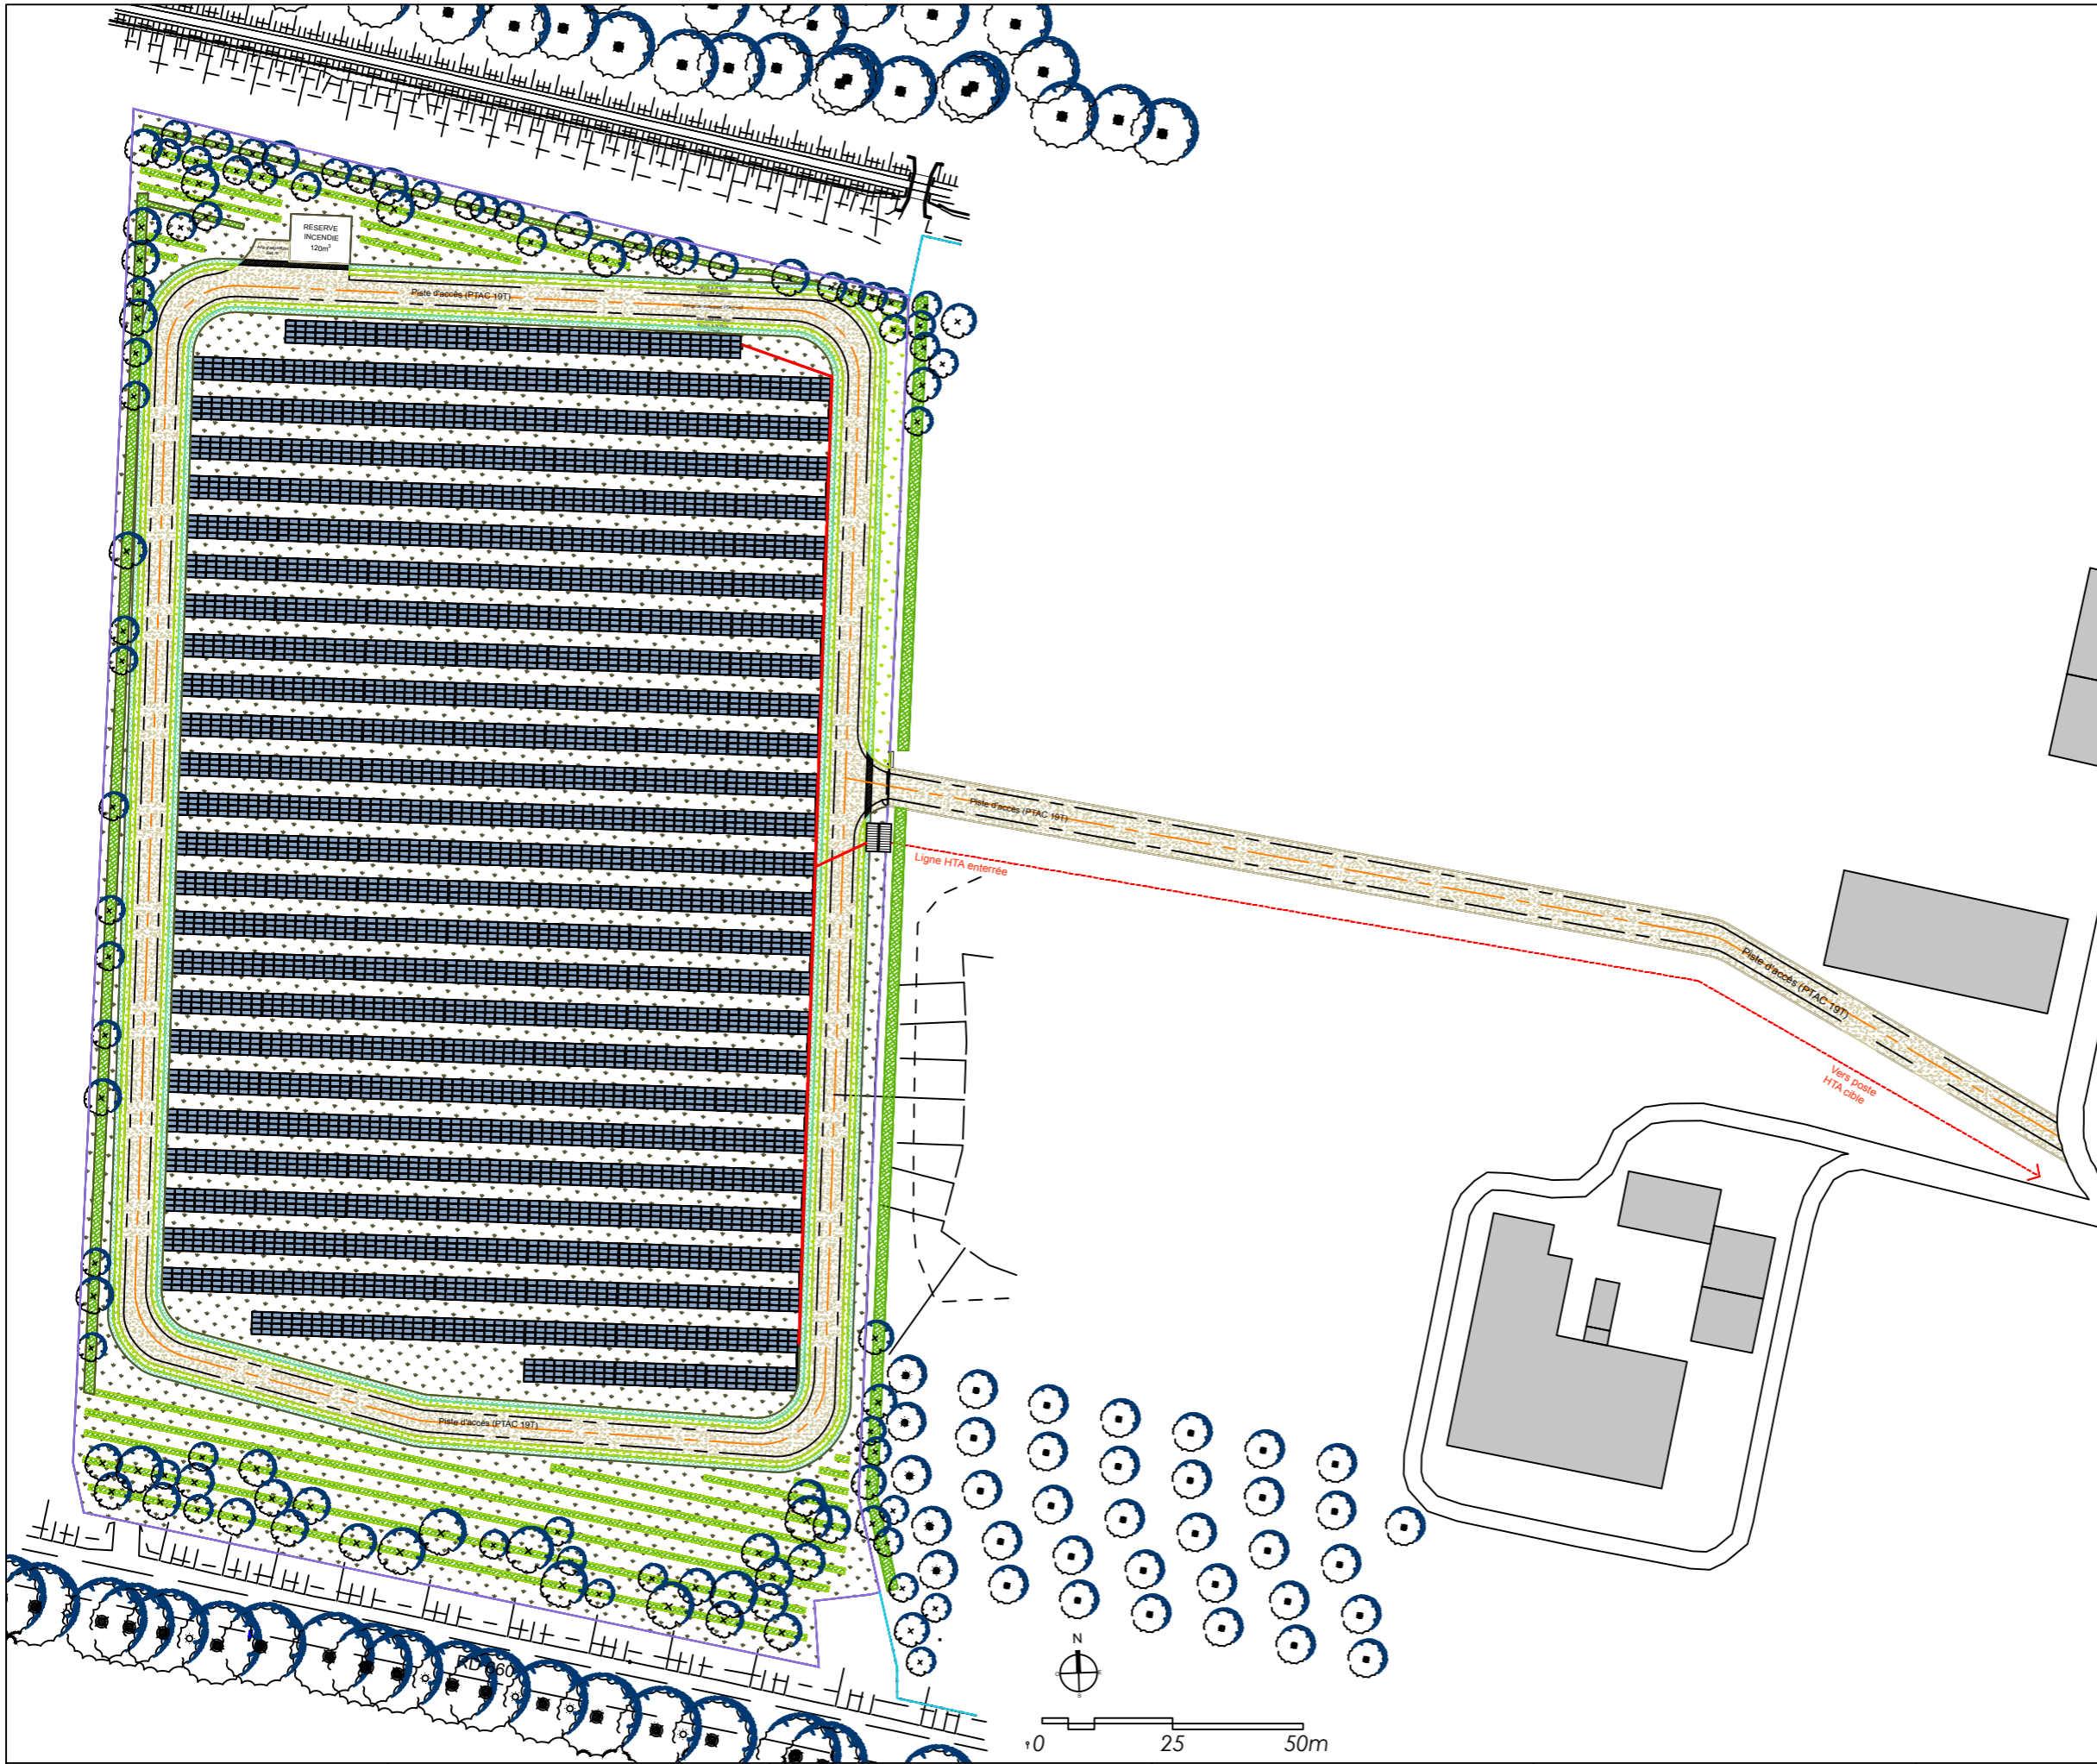

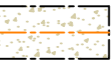


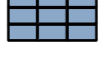
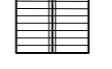






PC 2

Plans de masse

PC 2.1	Plan de masse - revêtements des sols	1 : 1250
PC 2.2	Plan de masse - description des équipements	1 : 750
PC 2.3	Plan de masse - extrait présentant les aménagements pour l'intervention du SDIS	1 : 500



- Nature des sols**
-  Bande de roulement voie engin- stabilisé
 -  Bas-côté - stabilisé (de part et d'autre de la bande roulement)
 -  Bande à la terre
 -  Fossé
 -  Prairie / Engazonnement rustique
- Légendes paysage**
-  Arbres existants (Hors emprise projet)
 -  Arbres à planter
 -  Haies bocagères à planter
- Légendes architecture**
-  Panneaux photovoltaïques
 -  Local transformateur 3,15 MVA / TGBT
 -  Ensemble portail/portillon
 -  Ligne HTA
 -  Clôture projet à créer
 -  Clôtures existantes conservées

MAITRISE D'OUVRAGE
EDF ENR
Allée des Noisetiers, ZAC du Puy d'Or,
69760 Limonest

ARCHITECTE
GROUPE LOISIER
42 place Gambetta
33000 Bordeaux

PAYSAGISTE CONCEPTEUR
ATELIER RG
11 rue Emile Zola
33130 Bègles


ADRESSE DU TERRAIN
700 route de Bergerac, 24150 Baneuil
Parcelle 000 Al 20, AK 37 - 215 505 m²

PARC PHOTOVOLTAÏQUE
À BANEUIL (24150)

PLAN DE MASSE

06.05.22
1 : 1250

PC 2.1

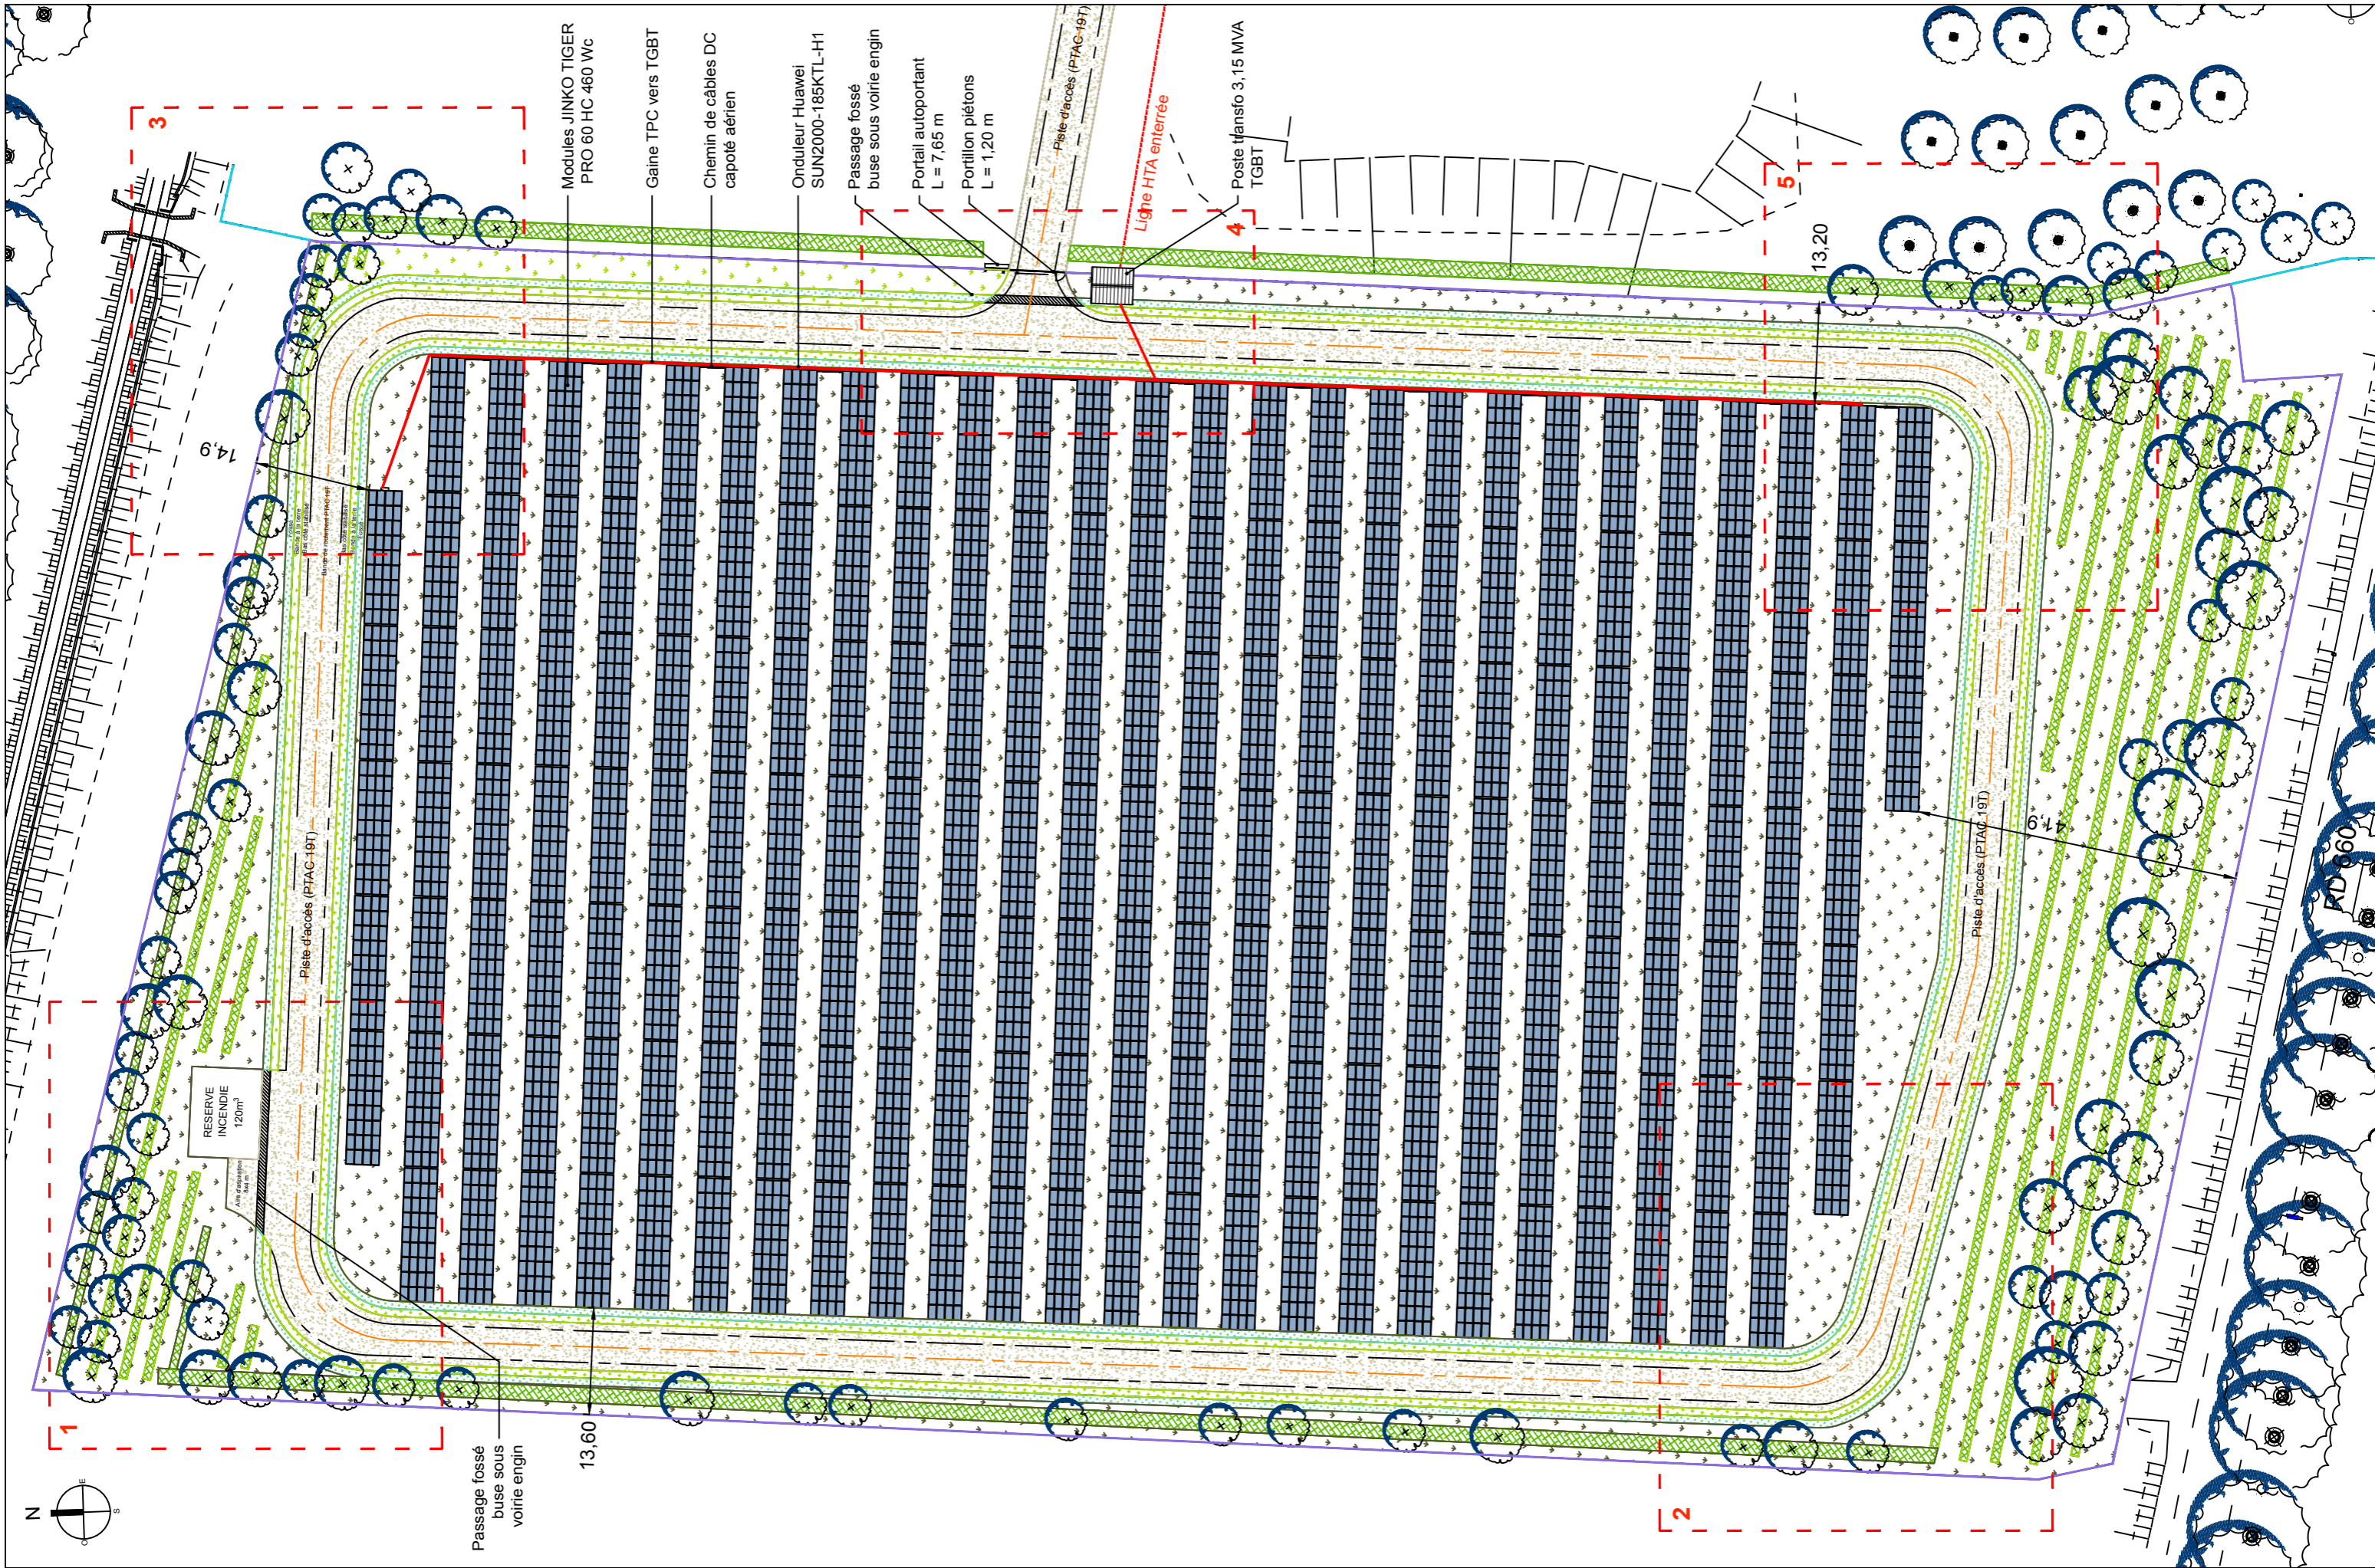

MAITRISE D'OUVRAGE
EDF ENR
Allée des Noisetiers, ZAC du Puy d'Or,
69760 Limonest

ARCHITECTE
GROUPE LOISIER
42 place Gambetta
33000 Bordeaux

PAYSAGISTE CONCEPTEUR
ATELIER RG
11 rue Emile Zola
33130 Bègles






ADRESSE DU TERRAIN
700 route de Bergerac, 24150 Baneuil
Parcelle 000 AI 20, AK 37 - 215 505 m²

**PARC PHOTOVOLTAÏQUE
À BANEUIL (24150)**

PLAN DE MASSE

06.05.22
1 : 750

PC 2.2

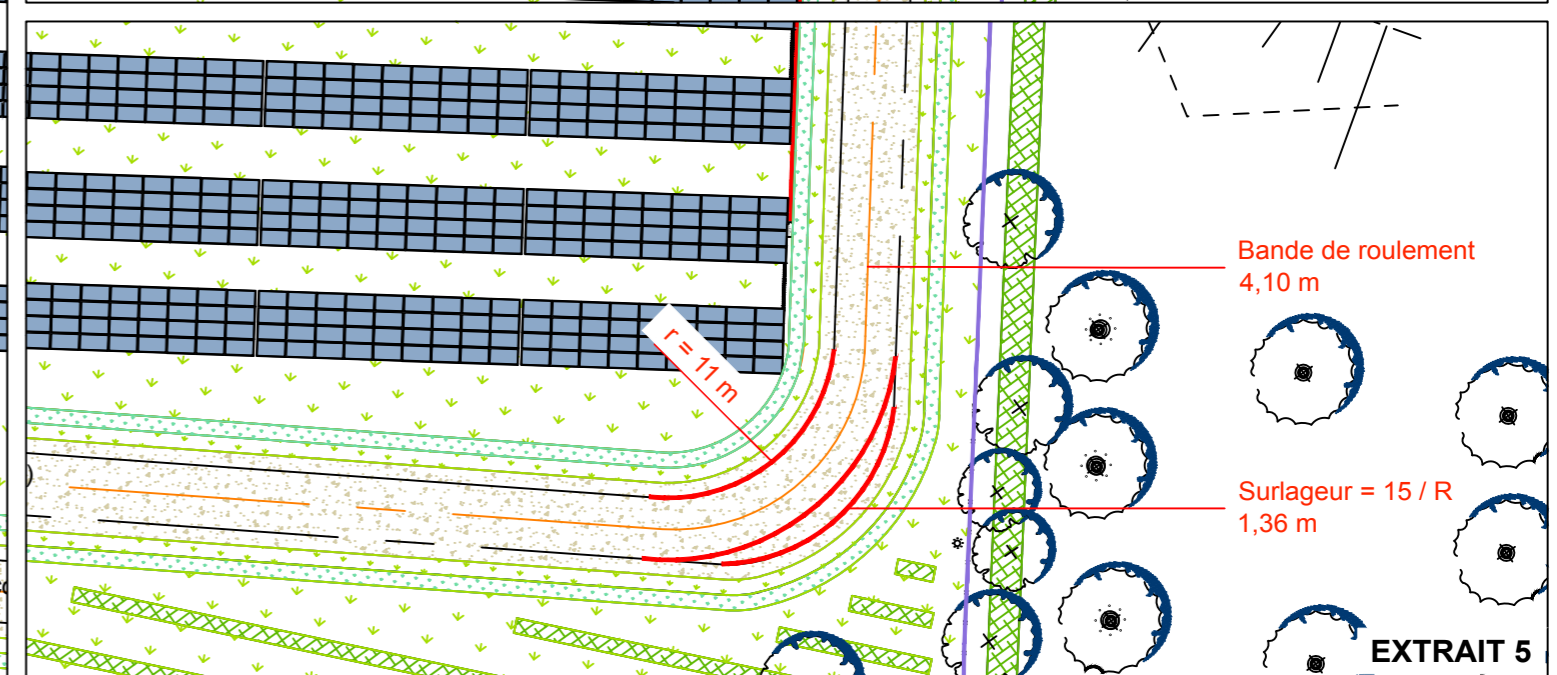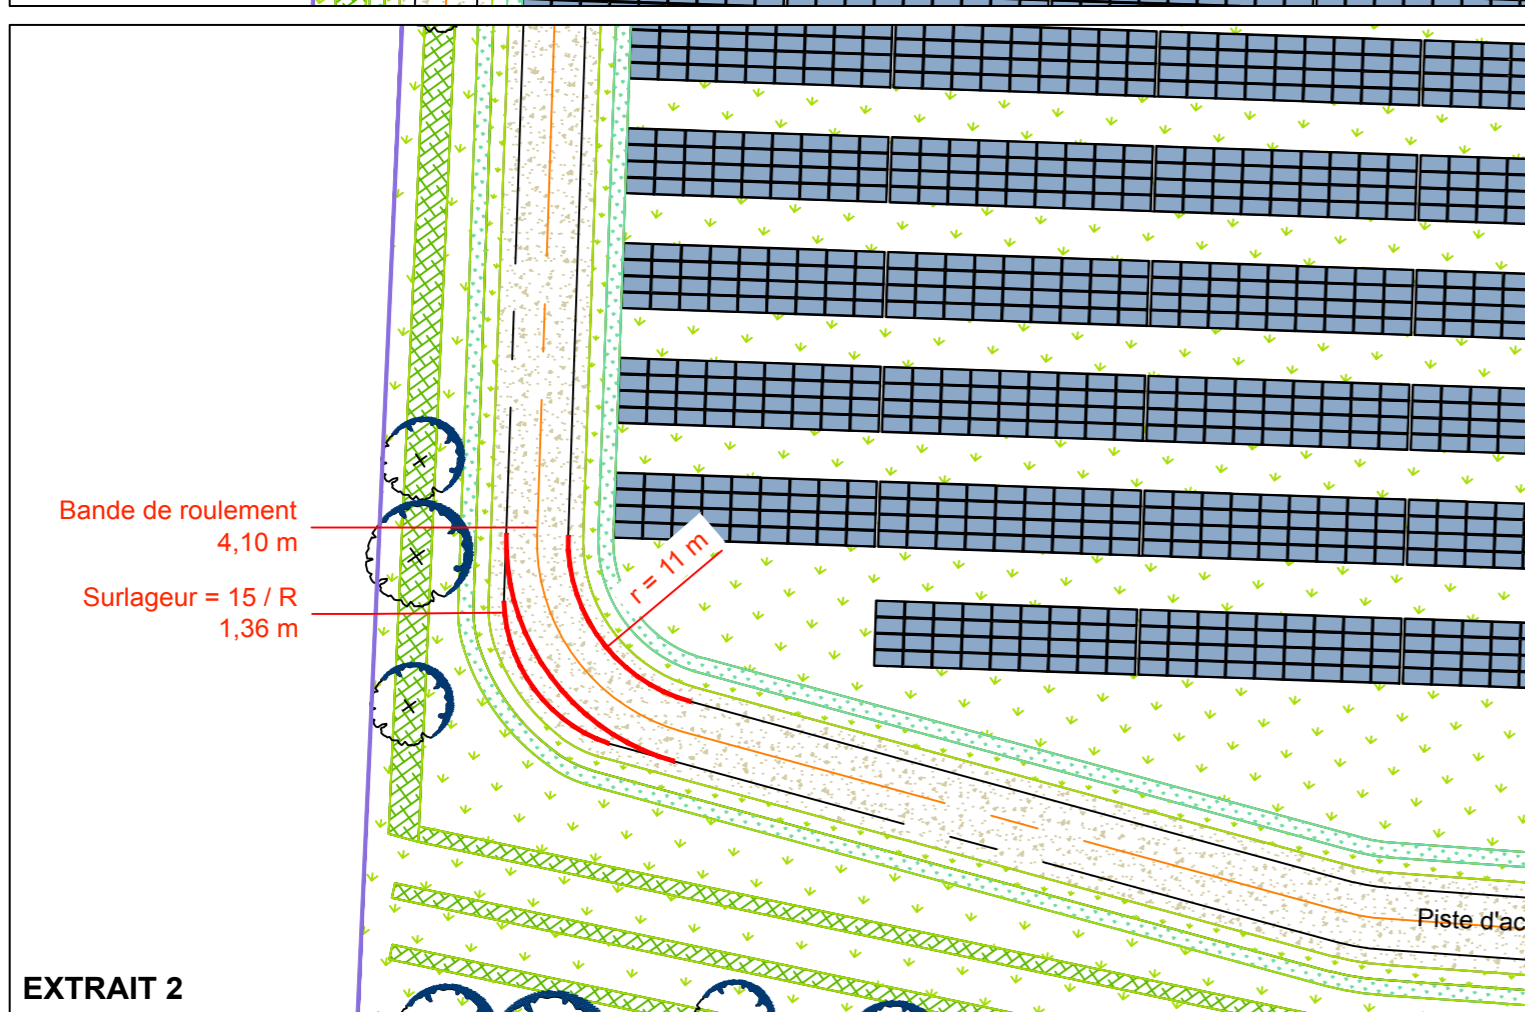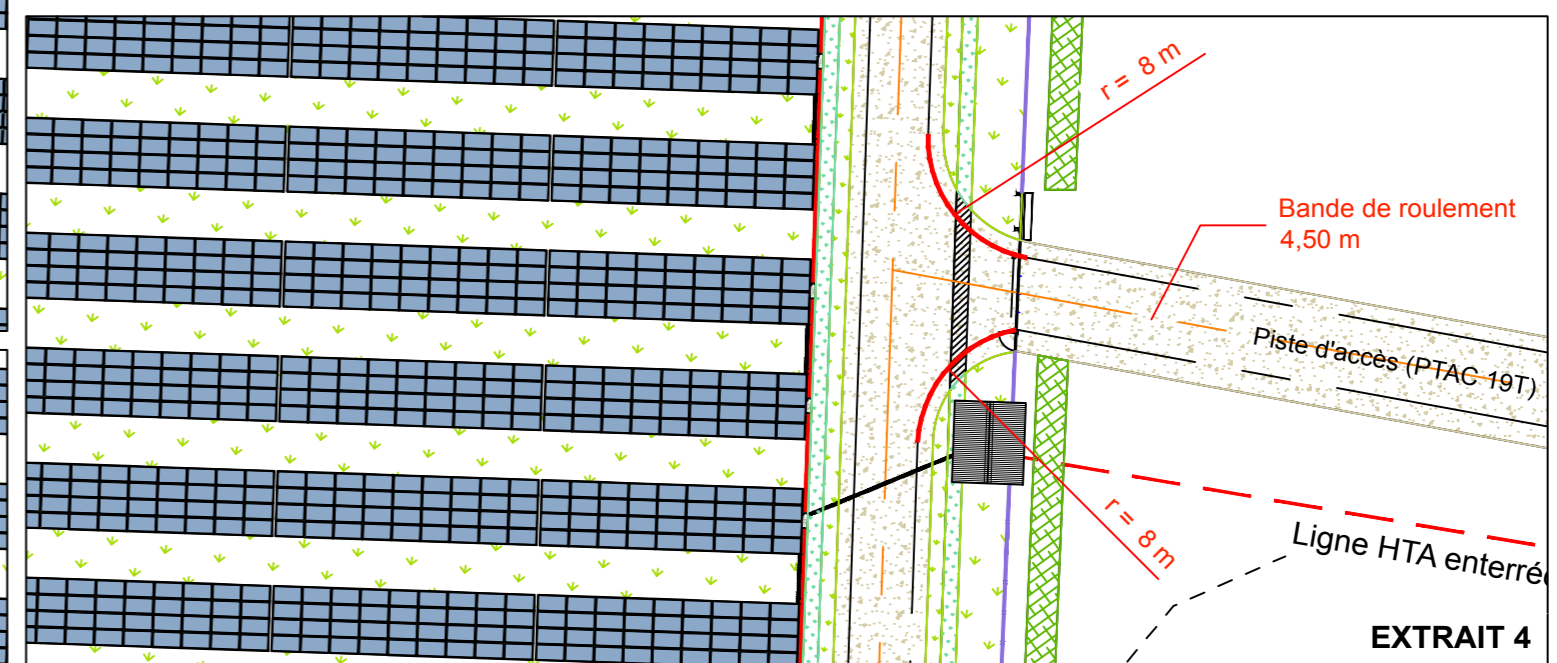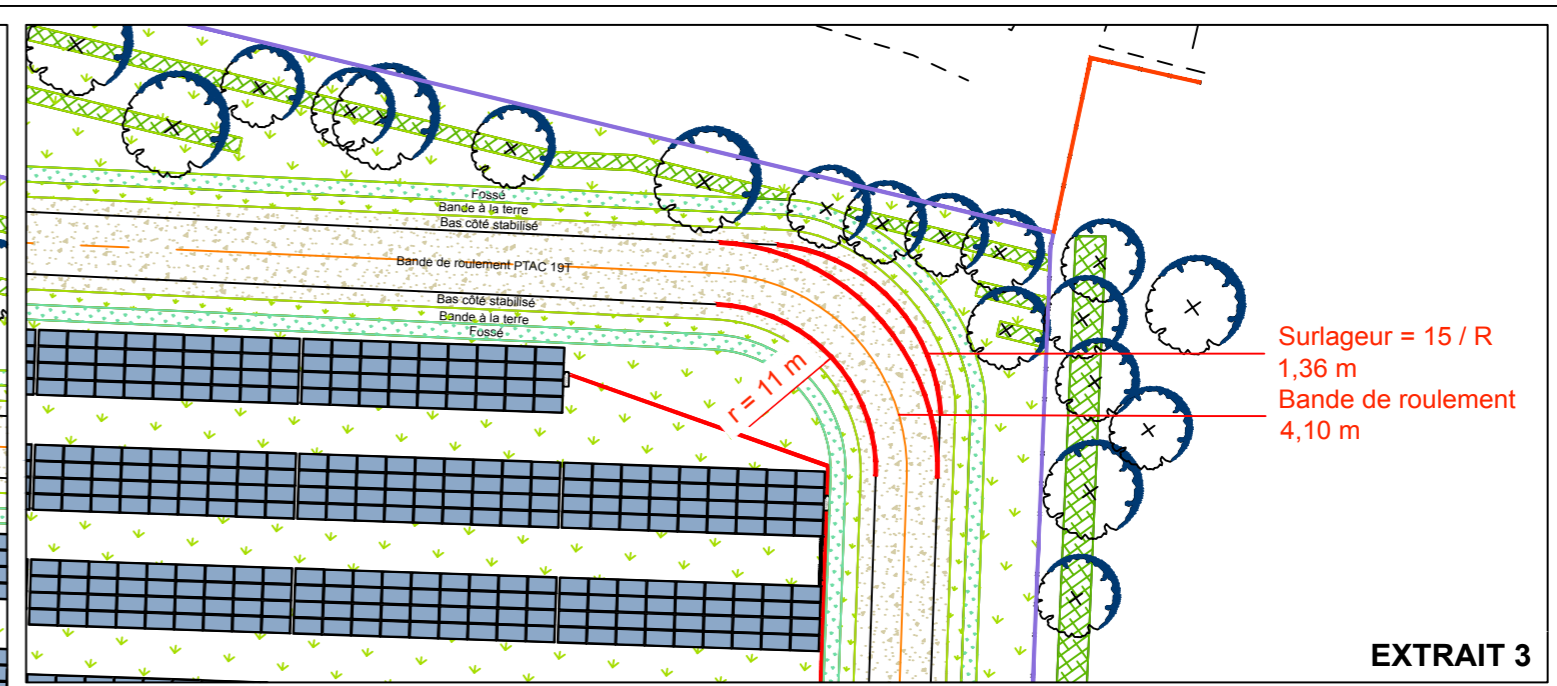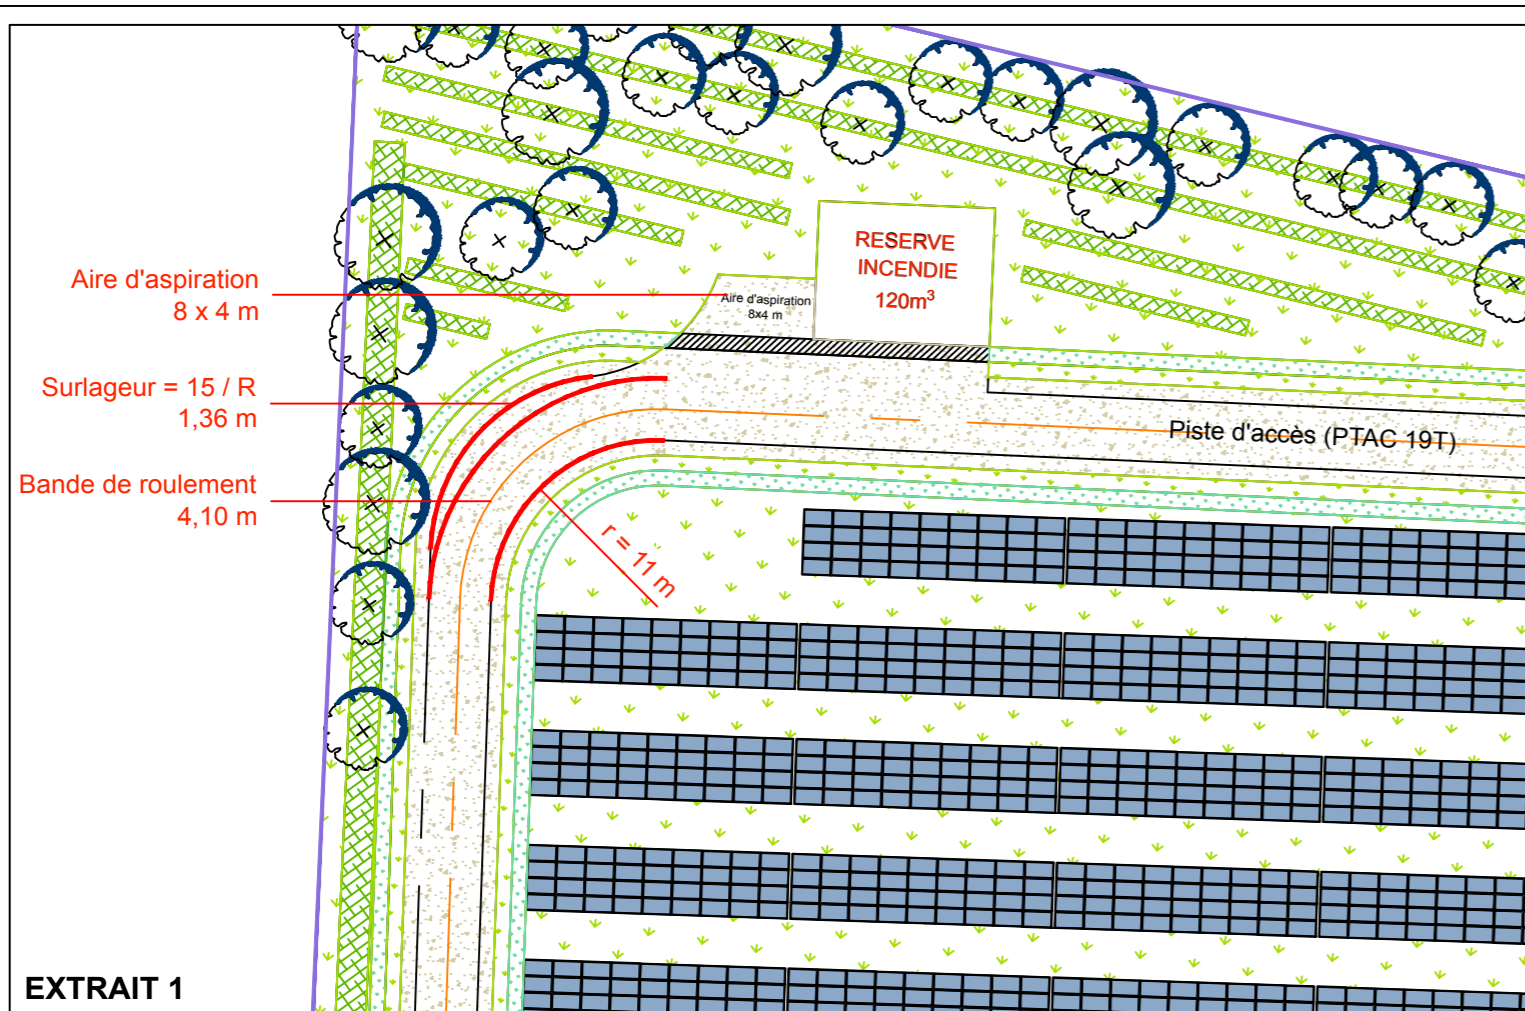

MAITRISE D'OUVRAGE EDF ENR Allée des Noisetiers, ZAC du Puy d'Or, 69760 Limonest	ARCHITECTE GROUPE LOISIER 42 place Gambetta 33000 Bordeaux	PAYSAGISTE CONCEPTEUR ATELIER RG 11 rue Emile Zola 33130 Bègles	ADRESSE DU TERRAIN 700 route de Bergerac, 24150 Baneuil Parcelle 000 AI 20, AK 37 - 215 505 m ²	PARC PHOTOVOLTAÏQUE À BANEUIL (24150)	SECURITE EXTRAITS DE PLAN MASSE	06.05.22	PC 2.3
						1 : 500	