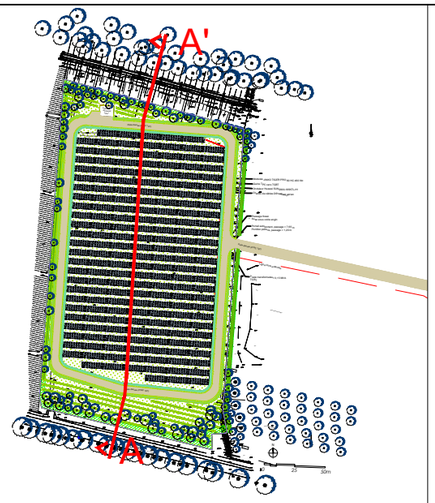

Plan de repèrage

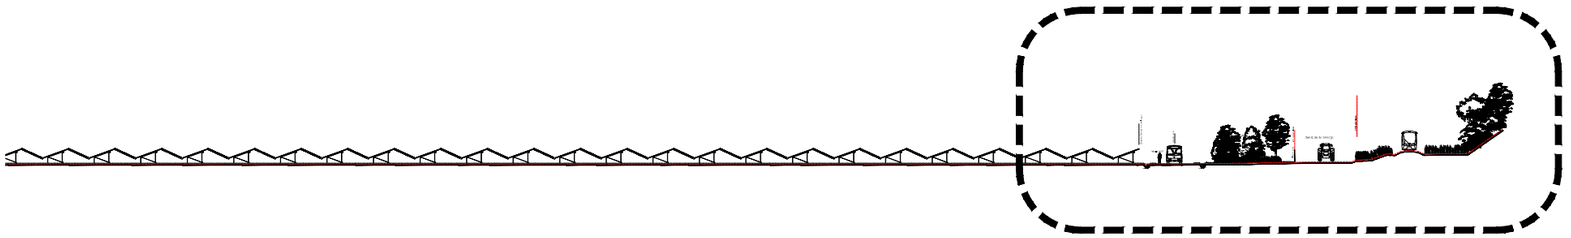

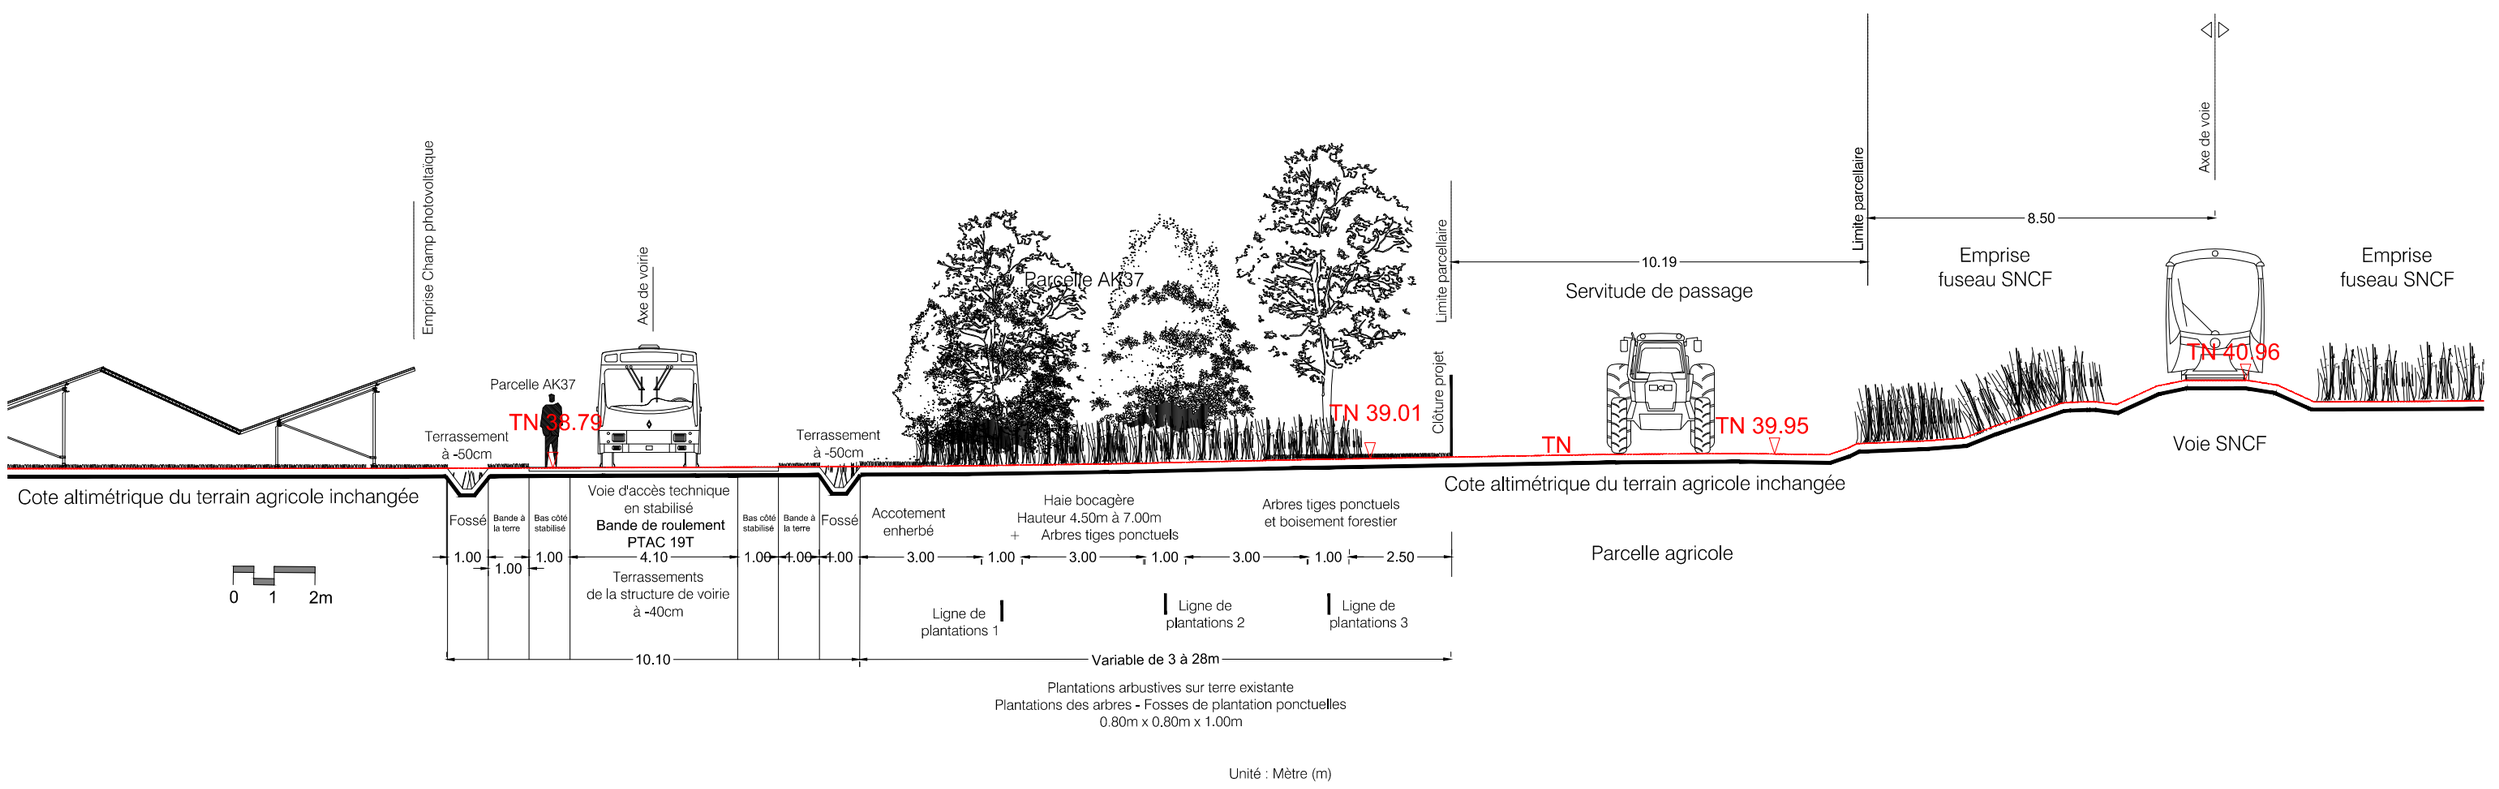

MAITRISE D'OUVRAGE EDF ENR Allée des Noisetiers, ZAC du Puy d'Or, 69760 Limonest	**ARCHITECTE** GROUPE LOISIER 42 place Gambetta 33000 Bordeaux	**PAYSAGISTE CONCEPTEUR** ATELIER RG 11 rue Emile Zola 33130 Bègles	**ADRESSE DU TERRAIN** 700 route de Bergerac, 24150 Baneuil Parcelle 000 AI 20, AK 37 - 215 505 m²	**PARC PHOTOVOLTAÏQUE À BANEUIL (24150)**	**ETAT PROJET** **Coupe AA' - Partie Nord**	**06.05.2022** **1/150°** **PC 3.3**