

PC2

PLAN DE MASSE DES CONSTRUCTIONS


PC2.1 Plan d'accès au site

PC2.2 Plan de masse paysager des installations

PC2.3 Plan de masse technique du projet




Aérienne - google earth - Echelle : 1/5 000ème

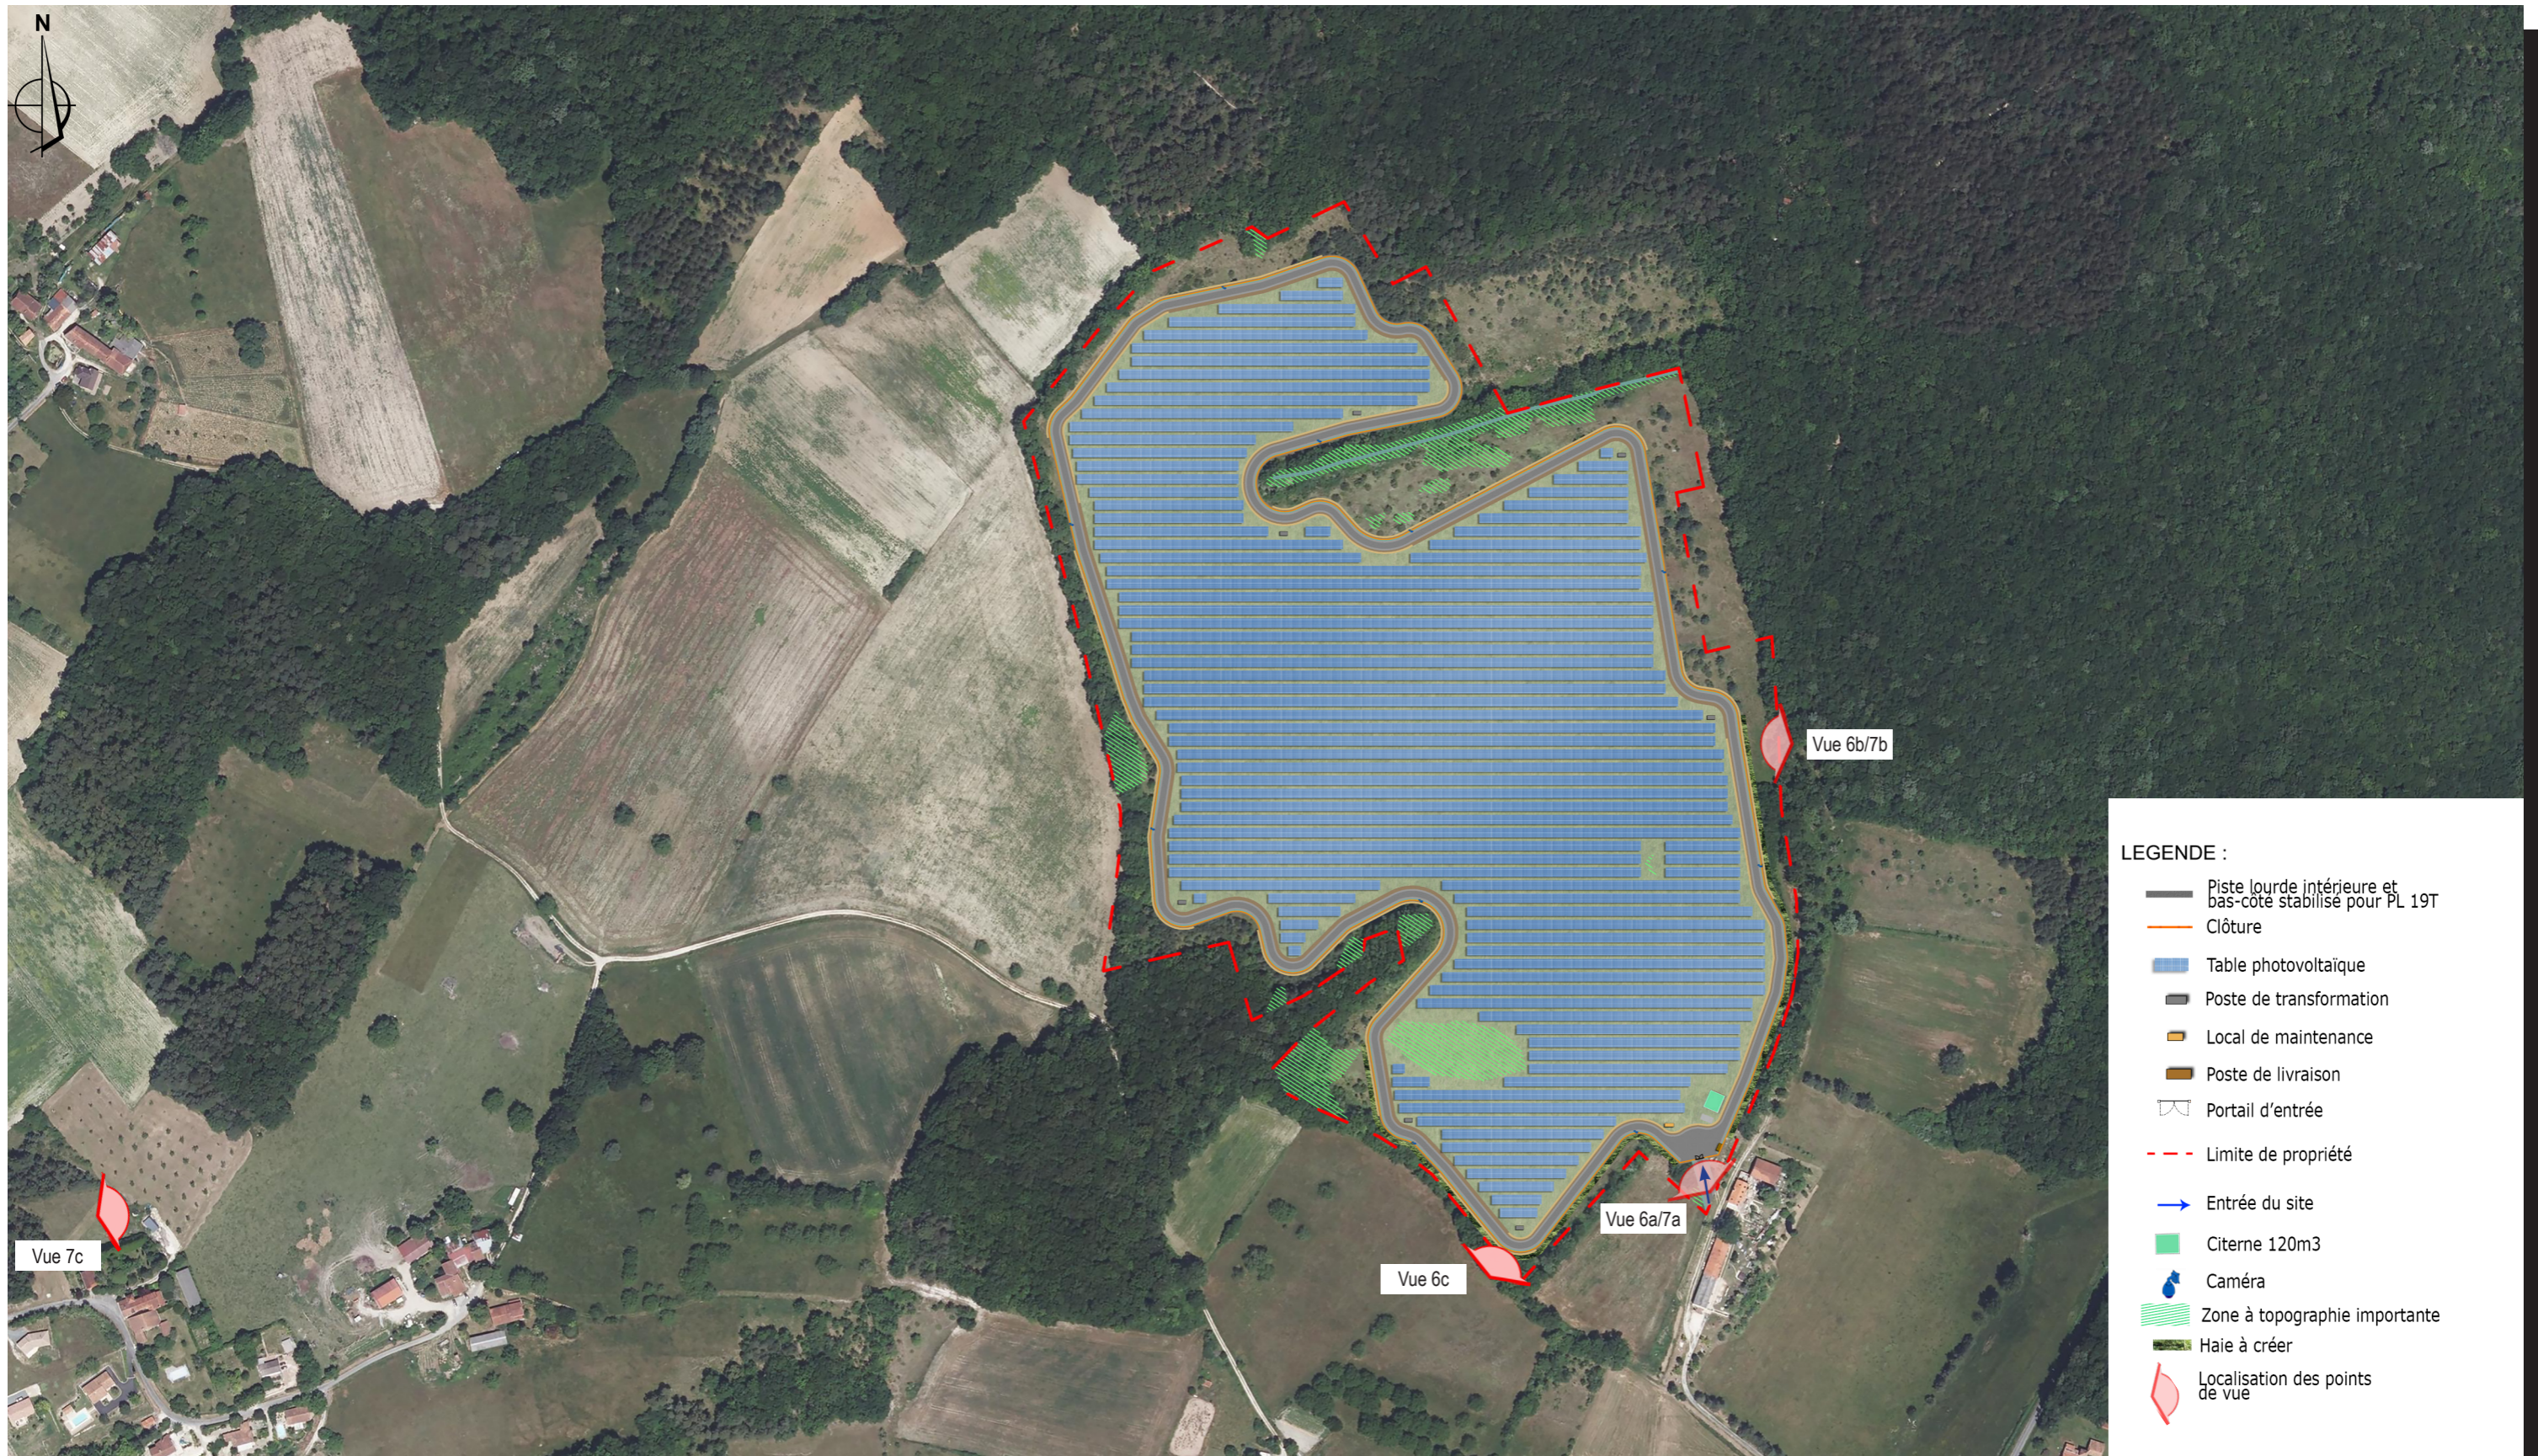

- LEGENDE :**
- Piste lourde intérieure et bas-côté stabilisé pour PL 19T
 - Clôture
 - Table photovoltaïque
 - Poste de transformation
 - Local de maintenance
 - Poste de livraison
 - Portail d'entrée
 - Limite de propriété
 - Entrée du site
 - Citerne 120m3
 - Caméra
 - Zone à topographie importante
 - Haie à créer
 - Localisation des points de vue

Aérienne - google earth - Echelle : 1/4 000 ème

Plan masse sur planche A0

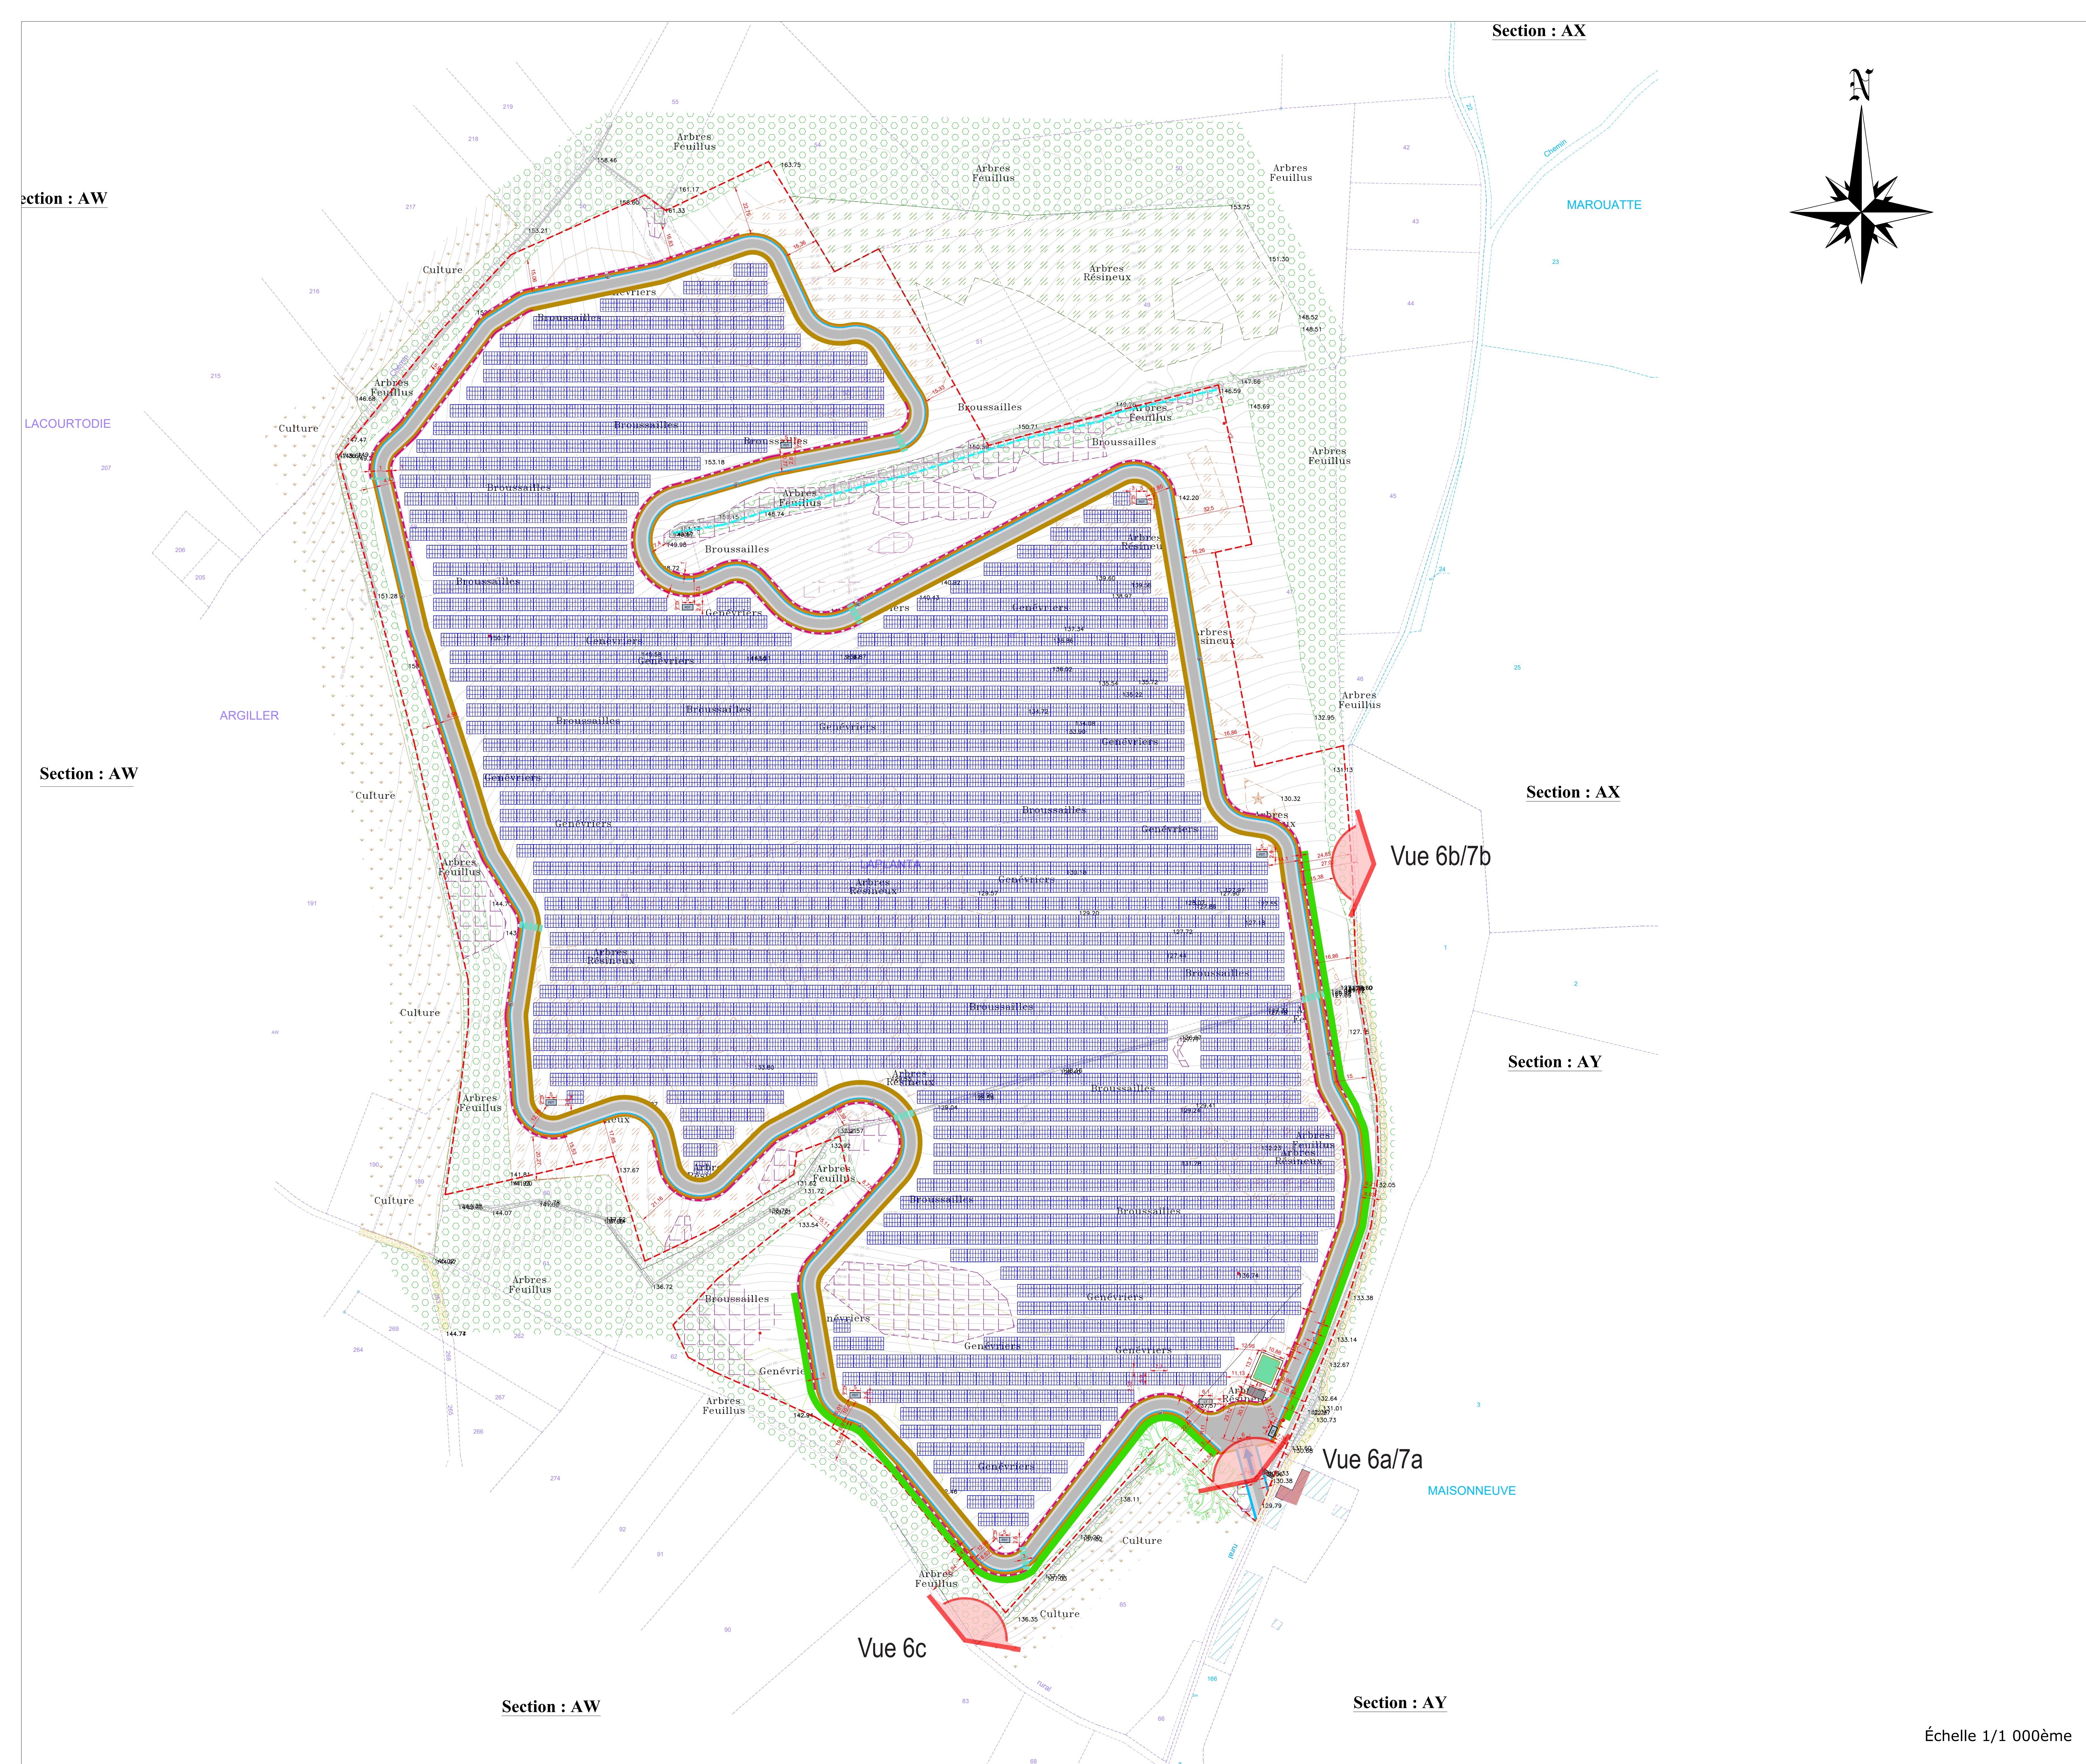

- ### Légende :
- Limite de parcelle
 - Clôture
 - Portail
 - Limite de propriété
 - Piste lourde intérieure pour PL19T
 - Bas-côté stabilisé pour PL 19T
 - Bande à la terre
 - Citerne 120 m³
 - Local maintenance
 - Poste de livraison
 - Poste de transformation
 - Caméra dôme motorisée
 - Accès au site
 - Tables photovoltaïques
 - Végétation supprimée
 - Haie à créer
 - Végétation conservée
 - Aire d'aspiration de 32m²
 - Poteau d'aspiration
 - Zone de dénivelé important
 - Extincteur à roue poudre 50kg
 - Passage à gué
 - Noue
 - Fossé
 - Point de vue
- ### Détail piste:
-
- Fossé 1M
Bande à la terre 1M
Bande de stabilisé 1M
Clôture
Piste de 4 M

		Construction d'une centrale photovoltaïque									
ARCHITECTURE PAYSAGE URBANISME		24200 GRAND BRASSAC									
MATRE D'OUVRAGE		URBASOLAR	ADRESSE 75 allée Wilhelm Roentgen 34061 MONTPELLIER								
MATRE D'OEUVRE		2br Architecture	582 allée de la Sauvegarde - 69009 LYON 24 route de St-Maurice de Gourdans 01000 MEXIMIEUX								
PC2.3 - Plan de Masse Technique											
N° Document	PC										
N° Dossier	21 095										
Phase	PC										
Version	01										
Date	26 / 10 / 2022										
Échelle	1/1 000ème										
Niveau de référence : SO		Remarques : (Non défini)									
DOSSIER DE DEMANDE DE PERMIS DE CONSTRUIRE											
<table border="1" style="width: 100%; border-collapse: collapse;"> <tr> <td style="width: 25%;">N°</td> <td style="width: 25%;">Date</td> <td style="width: 25%;">Dessinateur</td> <td style="width: 25%;">Objet de la modification</td> </tr> <tr> <td> </td> <td> </td> <td> </td> <td> </td> </tr> </table>				N°	Date	Dessinateur	Objet de la modification				
N°	Date	Dessinateur	Objet de la modification								

Échelle 1/1 000ème