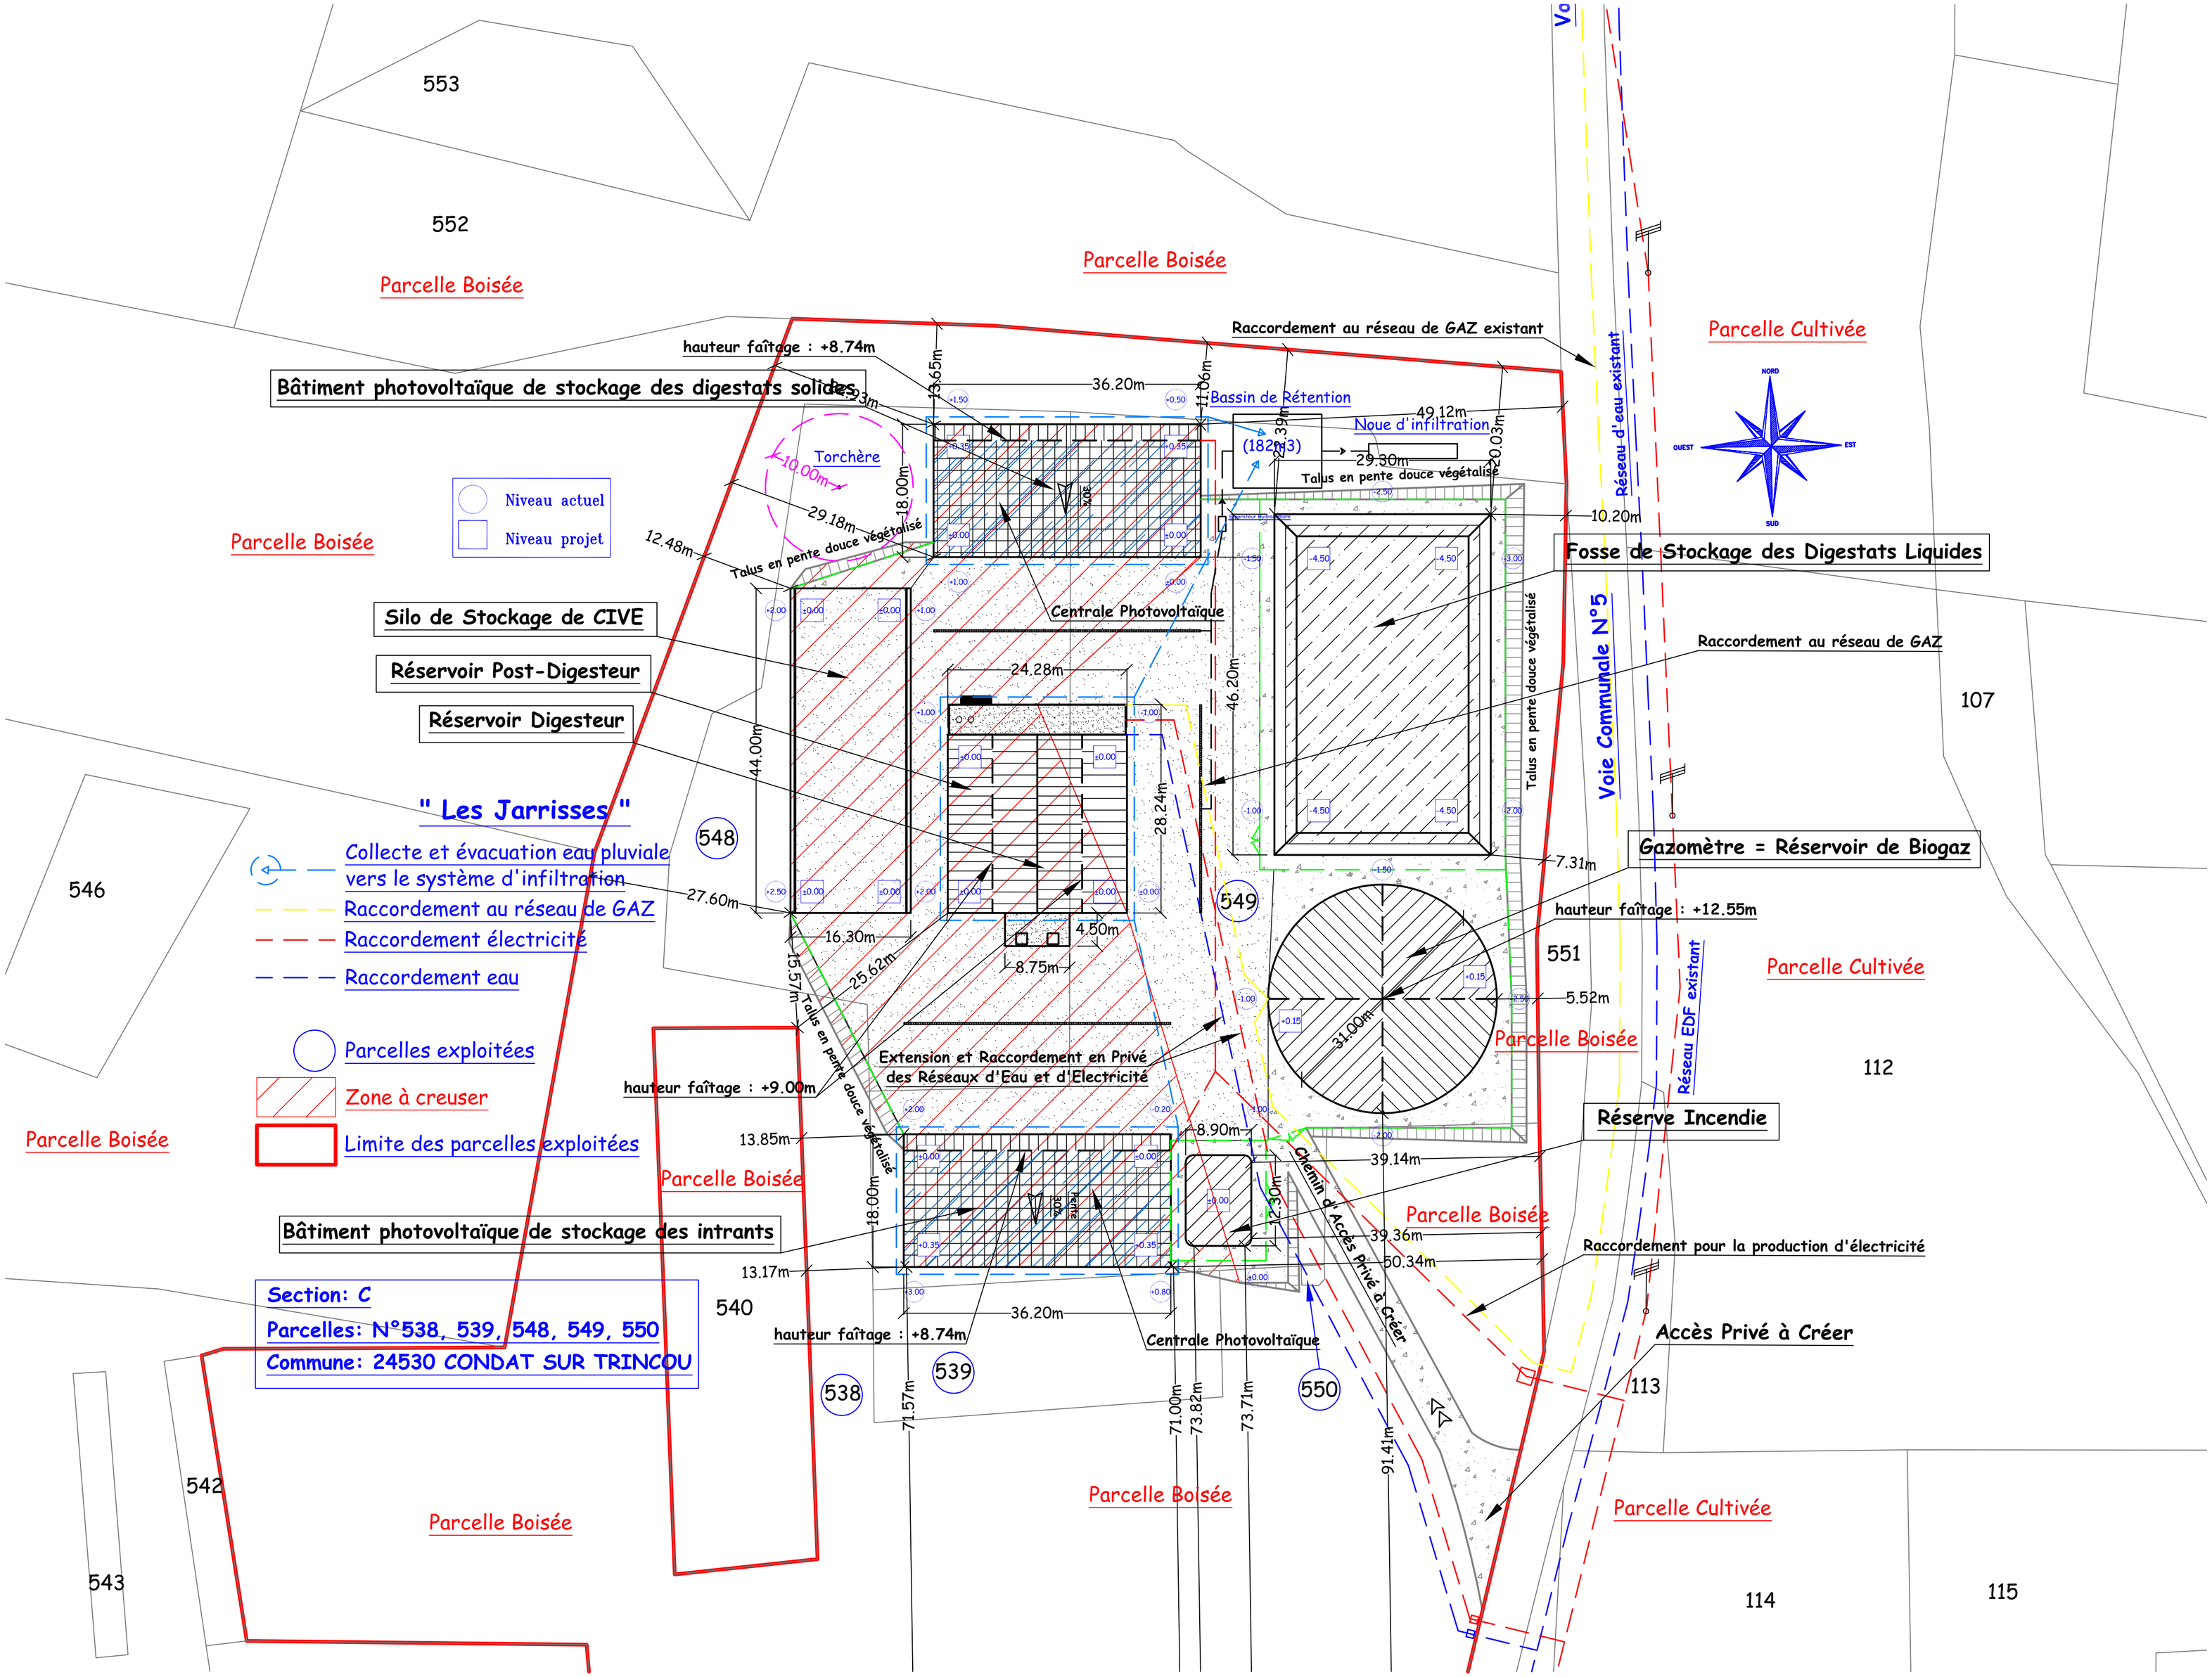

Maîtrise d'ouvrage	Projet	Phase	Description	Echelle	Date	Numéro
SAS CONDAT ENERGIE VERTE " Le Petit Mars " 24530 CHAMPAGNAC DE BELAIR	CONSTRUCTION D'OUVRAGE AGRICOLE A USAGE D'UNITE DE METHANISATION A LA FERME " Les Jarrisses " 24530 CONDAT SUR TRINCOU	DPC	Plan de masse des constructions à édifier	1/500	17.03.2020	

L'architecte conserve en toute hypothèse ses droits d'auteur et notamment l'entière propriété de ses plans, études, devis, l'exclusivité des droits de reproduction conformément à la loi 11/03/57