


SITE B

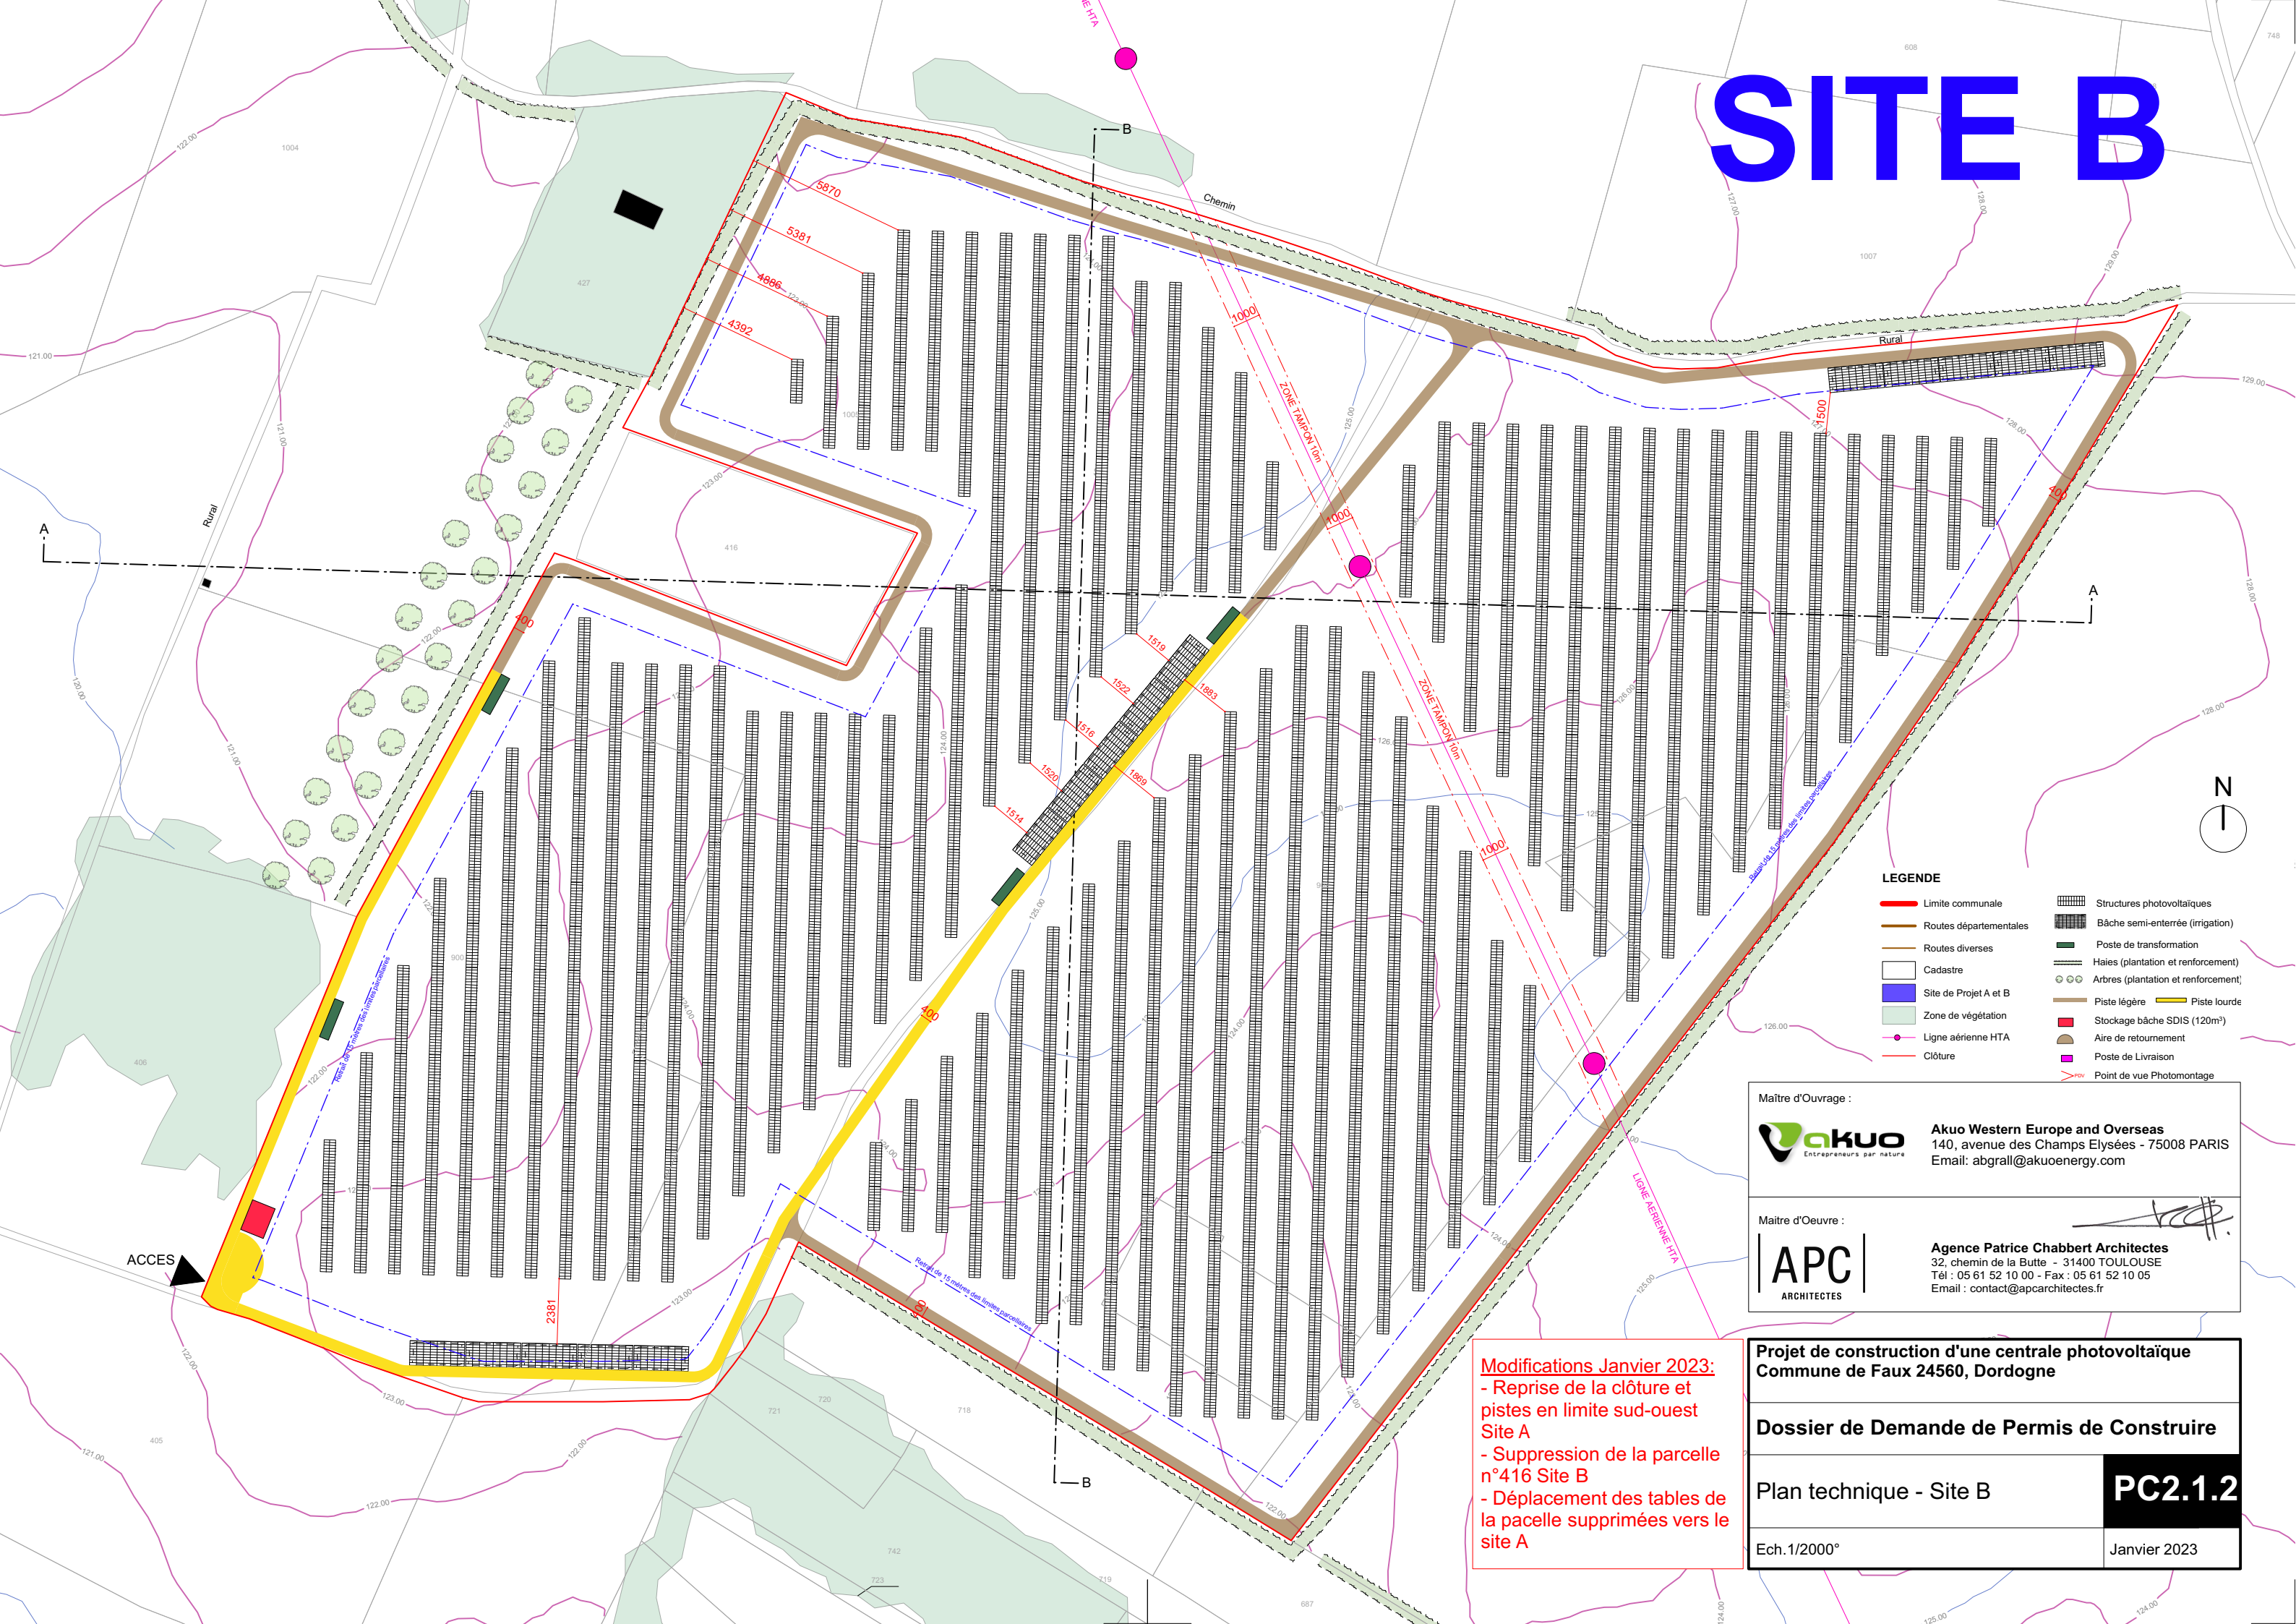

LEGENDE

	Limite communale		Structures photovoltaïques
	Routes départementales		Bâche semi-enterrée (irrigation)
	Routes diverses		Poste de transformation
	Cadastre		Haies (plantation et renforcement)
	Site de Projet A et B		Arbres (plantation et renforcement)
	Zone de végétation		Piste légère
	Ligne aérienne HTA		Piste lourde
	Clôture		Stockage bâche SDIS (120m³)
			Aire de retournement
			Poste de Livraison
			Point de vue Photomontage

Maitre d'Ouvrage :

AKUO Western Europe and Overseas
 140, avenue des Champs Elysées - 75008 PARIS
 Email: abgrall@akuoenergy.com

Maitre d'Oeuvre :

Agence Patrice Chabbert Architectes
 32, chemin de la Butte - 31400 TOULOUSE
 Tél : 05 61 52 10 00 - Fax : 05 61 52 10 05
 Email : contact@apcarchitectes.fr

Modifications Janvier 2023:

- Reprise de la clôture et pistes en limite sud-ouest Site A
- Suppression de la parcelle n°416 Site B
- Déplacement des tables de la parcelle supprimées vers le site A

Projet de construction d'une centrale photovoltaïque
 Commune de Faux 24560, Dordogne

Dossier de Demande de Permis de Construire

Plan technique - Site B **PC2.1.2**

Ech. 1/2000° Janvier 2023