


PLAN D'ENSEMBLE

Fond topographique: GEOVAL - Géomètre DPLG - 24150 LALINDE
 www.géomètres-experts.com
 Nivellement rattaché au N.G.F.

0 25 m 50 m

Echelle : 1 / 500

- Périmètre de la demande d'enregistrement
- - - Rayon de 35 m autour du périmètre
- Bâtiments du site LAFAURE

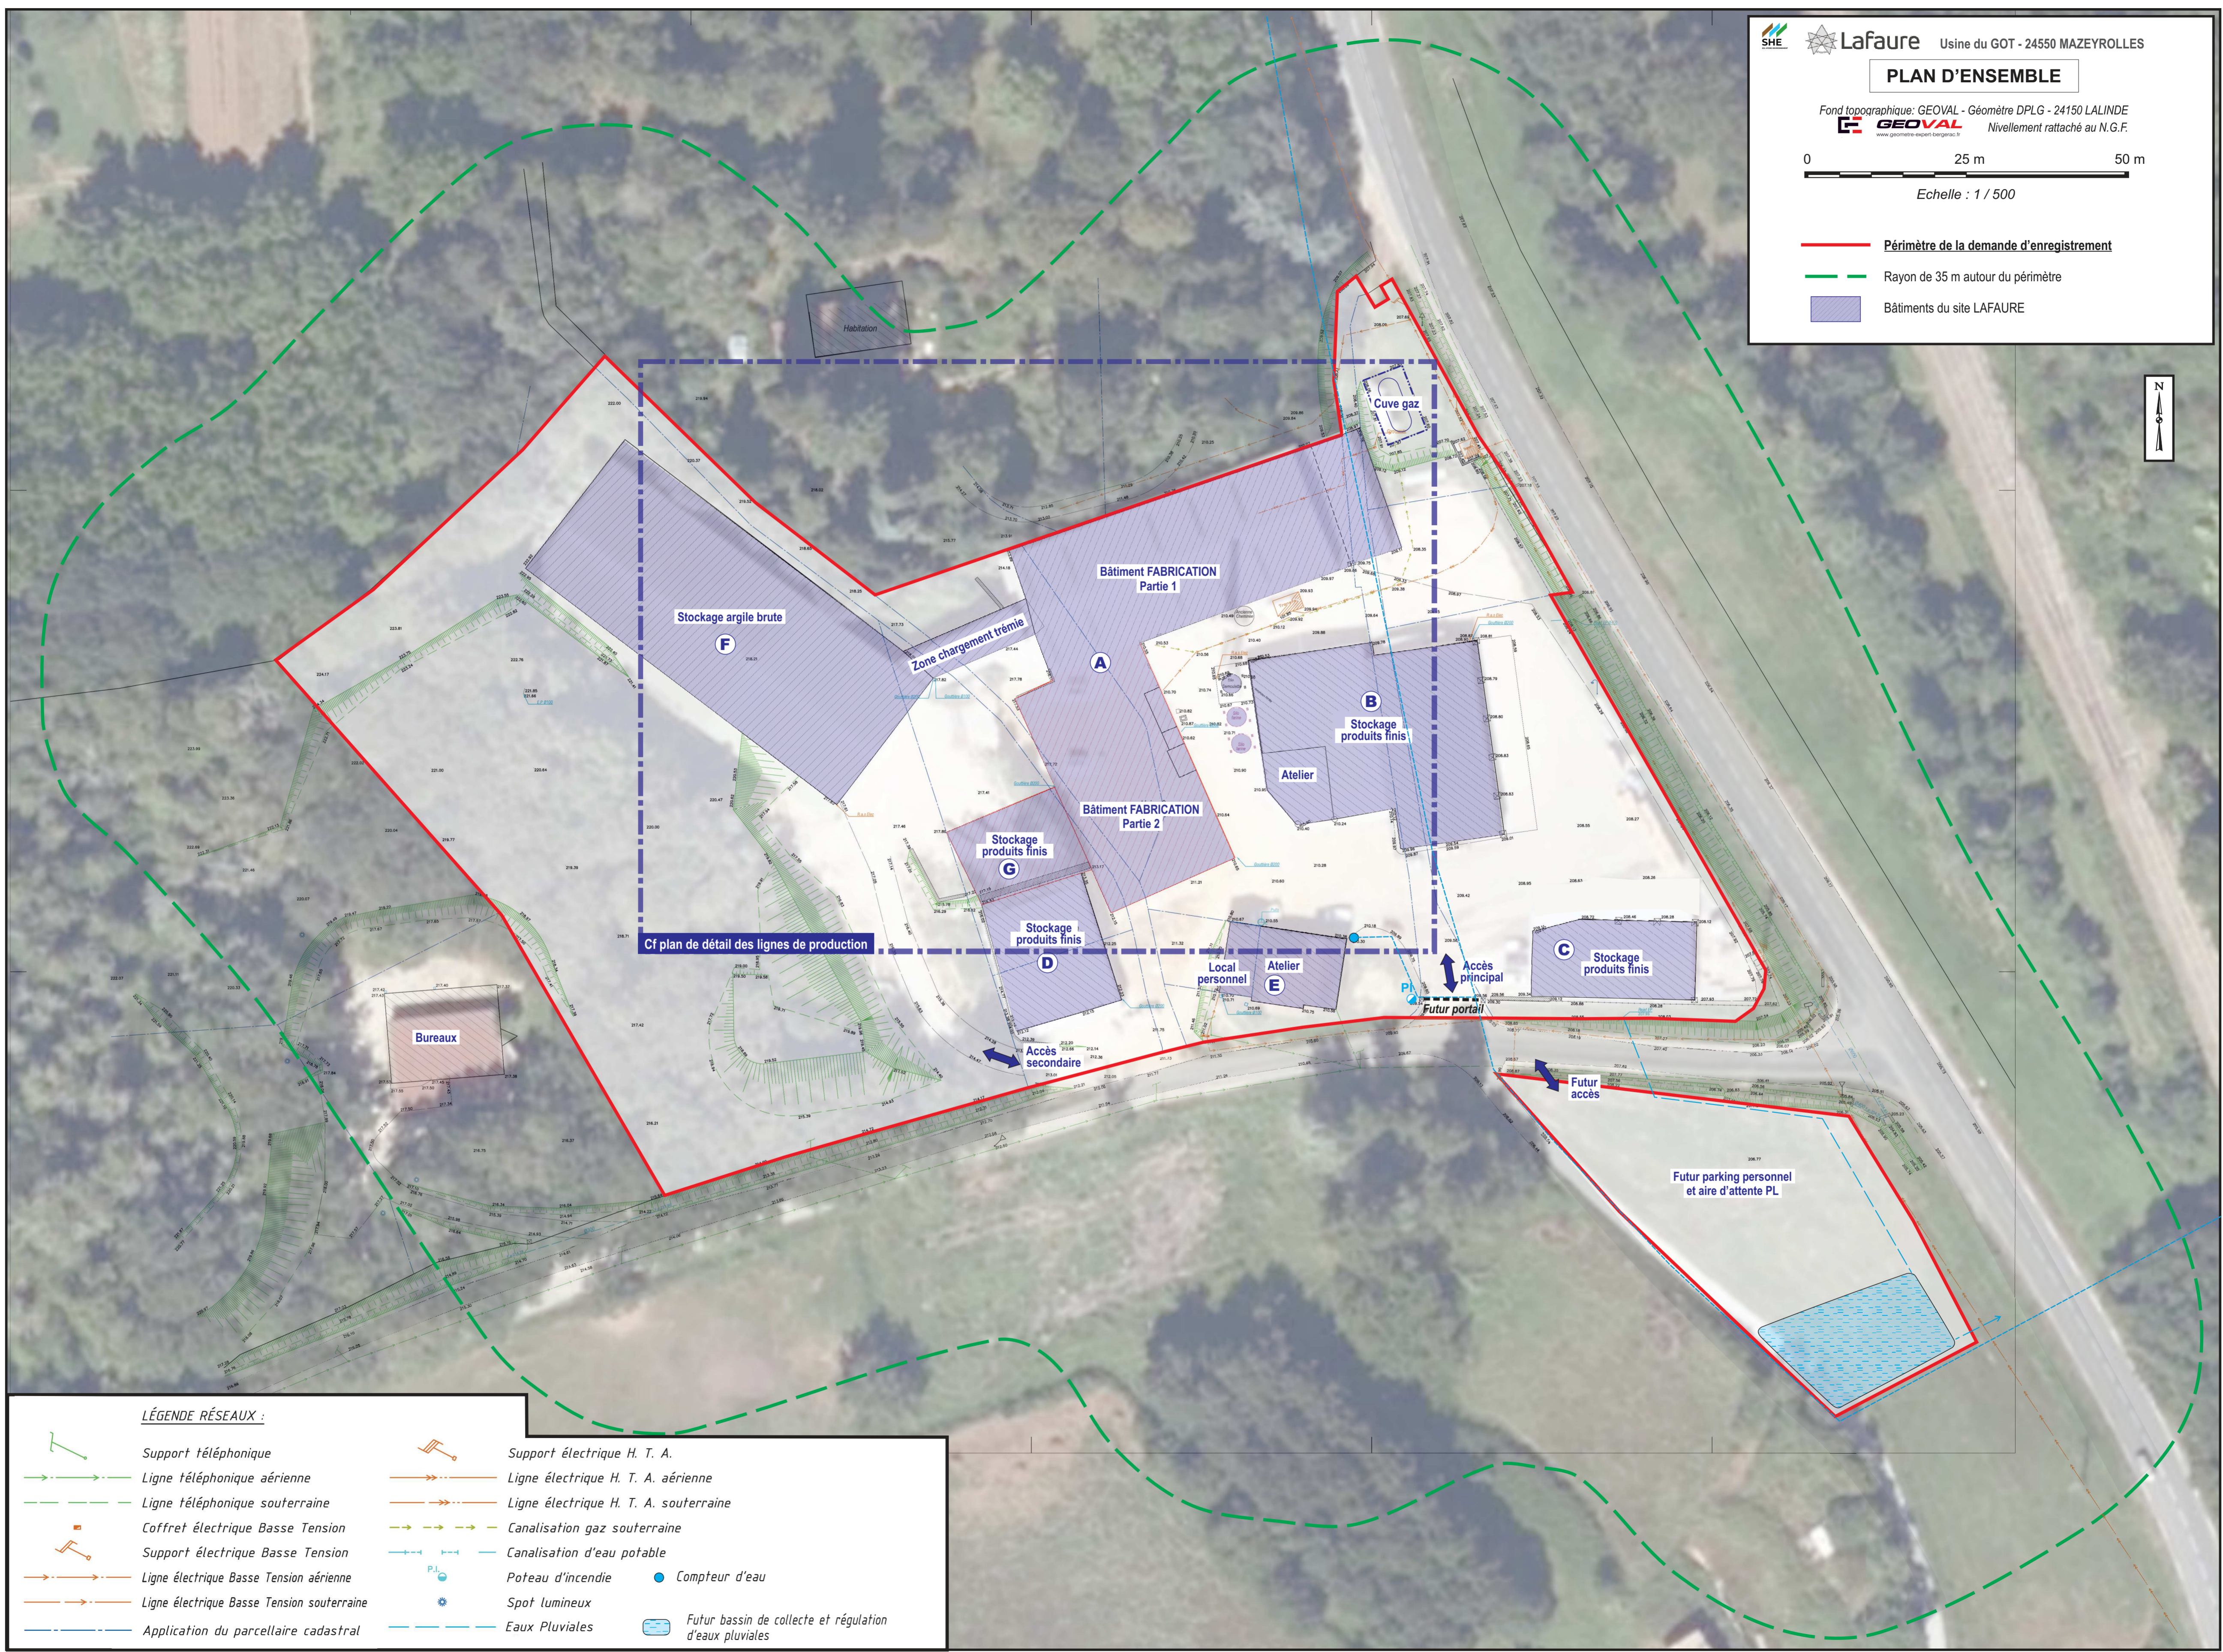

LÉGENDE RÉSEAUX :

- | | | | |
|--|--|--|---|
| | Support téléphonique | | Support électrique H. T. A. |
| | Ligne téléphonique aérienne | | Ligne électrique H. T. A. aérienne |
| | Ligne téléphonique souterraine | | Ligne électrique H. T. A. souterraine |
| | Coffret électrique Basse Tension | | Canalisation gaz souterraine |
| | Support électrique Basse Tension | | Canalisation d'eau potable |
| | Ligne électrique Basse Tension aérienne | | Poteau d'incendie |
| | Ligne électrique Basse Tension souterraine | | Compteur d'eau |
| | Application du parcellaire cadastral | | Spot lumineux |
| | | | Eaux Pluviales |
| | | | Futur bassin de collecte et régulation d'eaux pluviales |