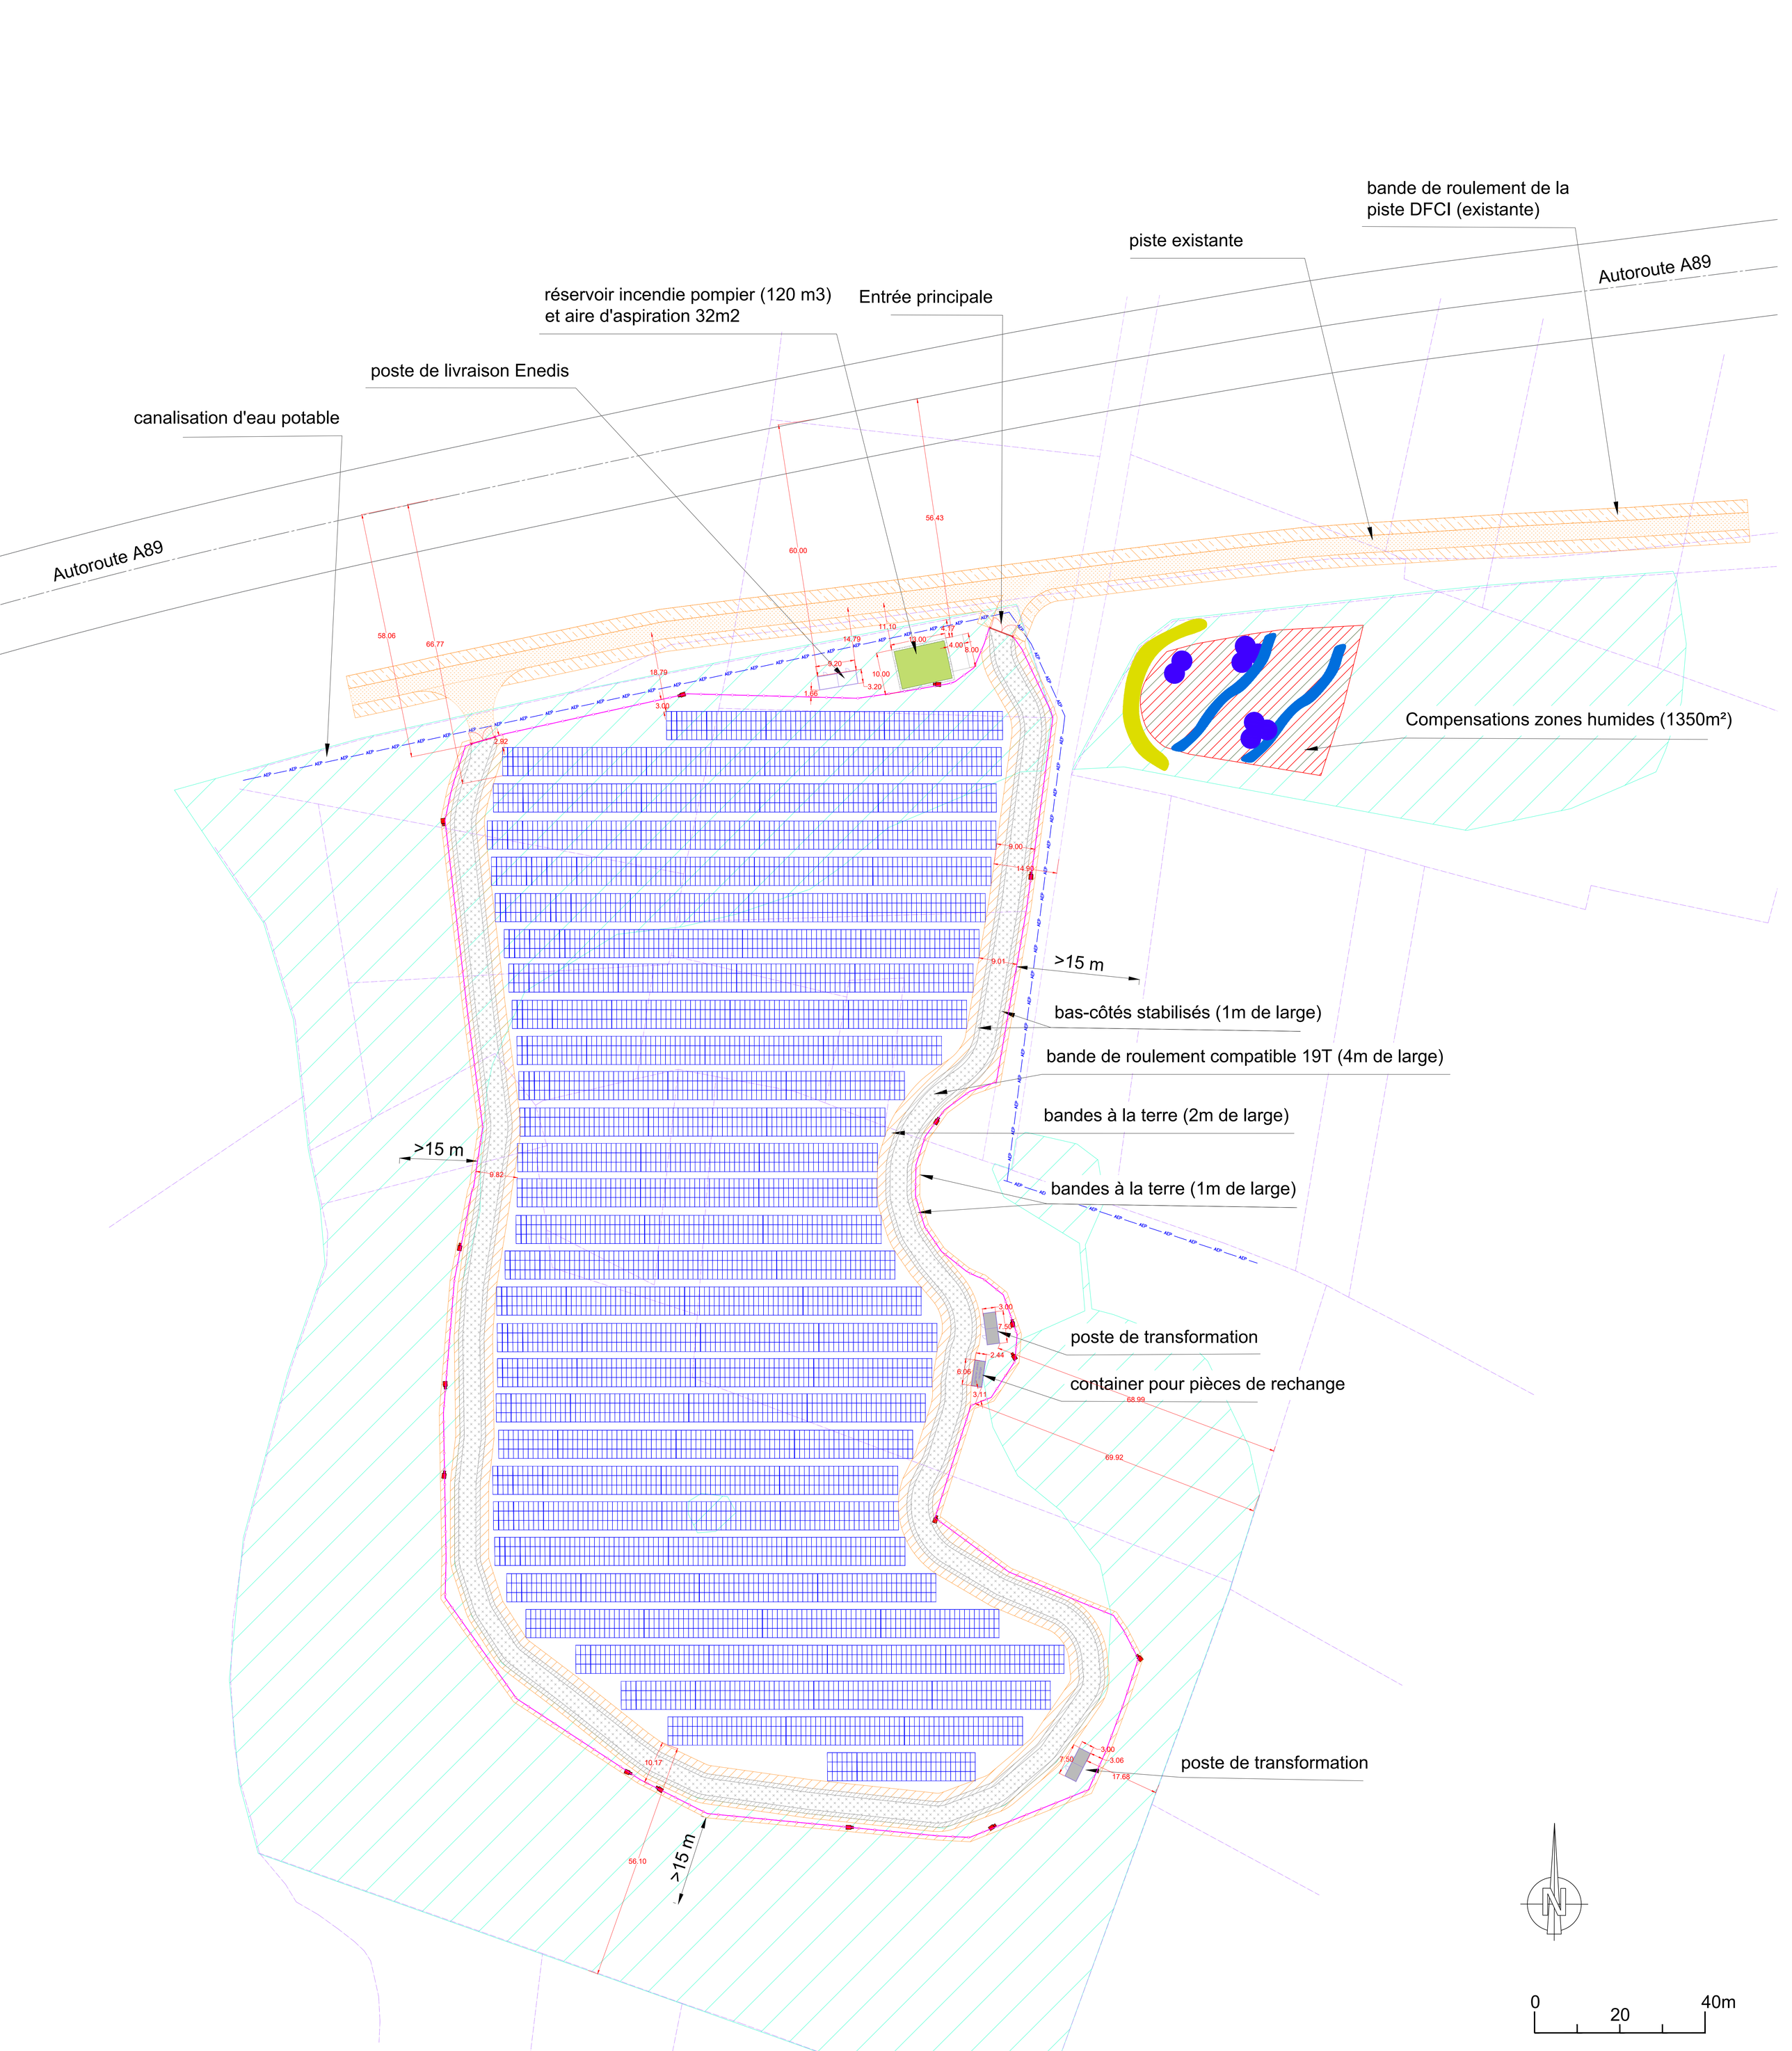

LEGENDE :

- limites cadastrales
- clôture
- caméras de surveillance
- portails d'accés
- zones humides
- Piste existante
- bandes de roulement autour des voies de desserte de la centrale
- voies de desserte de la centrale
- tables de panneaux solaires
- Citerne 120 m3
- Container de pièces de rechange
- Poste de livraison
- Autoroute
- Poste de Transformation

Mesures de compensation

- recréation de zones humies (1350m²)
- recréation de zones humides - Saules
- recréation de zones humides - Sillons
- recréation de zones humides - Buttes

Construction d'une centrale photovoltaïque

24700 SAINT-MARTIAL-D'ARTENSET

ARCHITECTURE PAYSAGE URBANISME

MAITRE D'OUVRAGE : KRONOS IBVOGT 22 SAS — 9 CROISÉE DES LYS 68300 SAINT-LOUIS

MAITRE D'OEUVRE : 2BR Architecture — 582 allée de la Sauvegarde - 69009 LYON / 5a route de St-Maurice de Gourdans 01600 MEXIMIEUX — (tel) 04 78 83 61 87 (fax) 04 78 83 04 62 agence.lyon@2br.fr — tel : 0683186372 mail : clement.delorme@groupe-volair.fr

AGENCE 2BR SARL D'ARCHITECTURE ET D'URBANISME Siège social : 582 allée de la Sauvegarde 69009 LYON Tél. : 04 78 83 61 87 - Fax : 04 78 83 04 62 Email : agence.lyon@2br.fr

Id. Document : PC
N° Dossier : 22-099
Phase : PC
Indice : 1
Date : 22 / 06 / 2023
Echelle : 1/500e
Nombre de référence x 1/50

Parcelles :

Remarques : (Non défini)

DOSSIER DE DEMANDE DE PERMIS DE CONSTRUIRE

Indice	Date	Dessinateur	Objet de la modification
0	20/06/2022	KR	Plan original